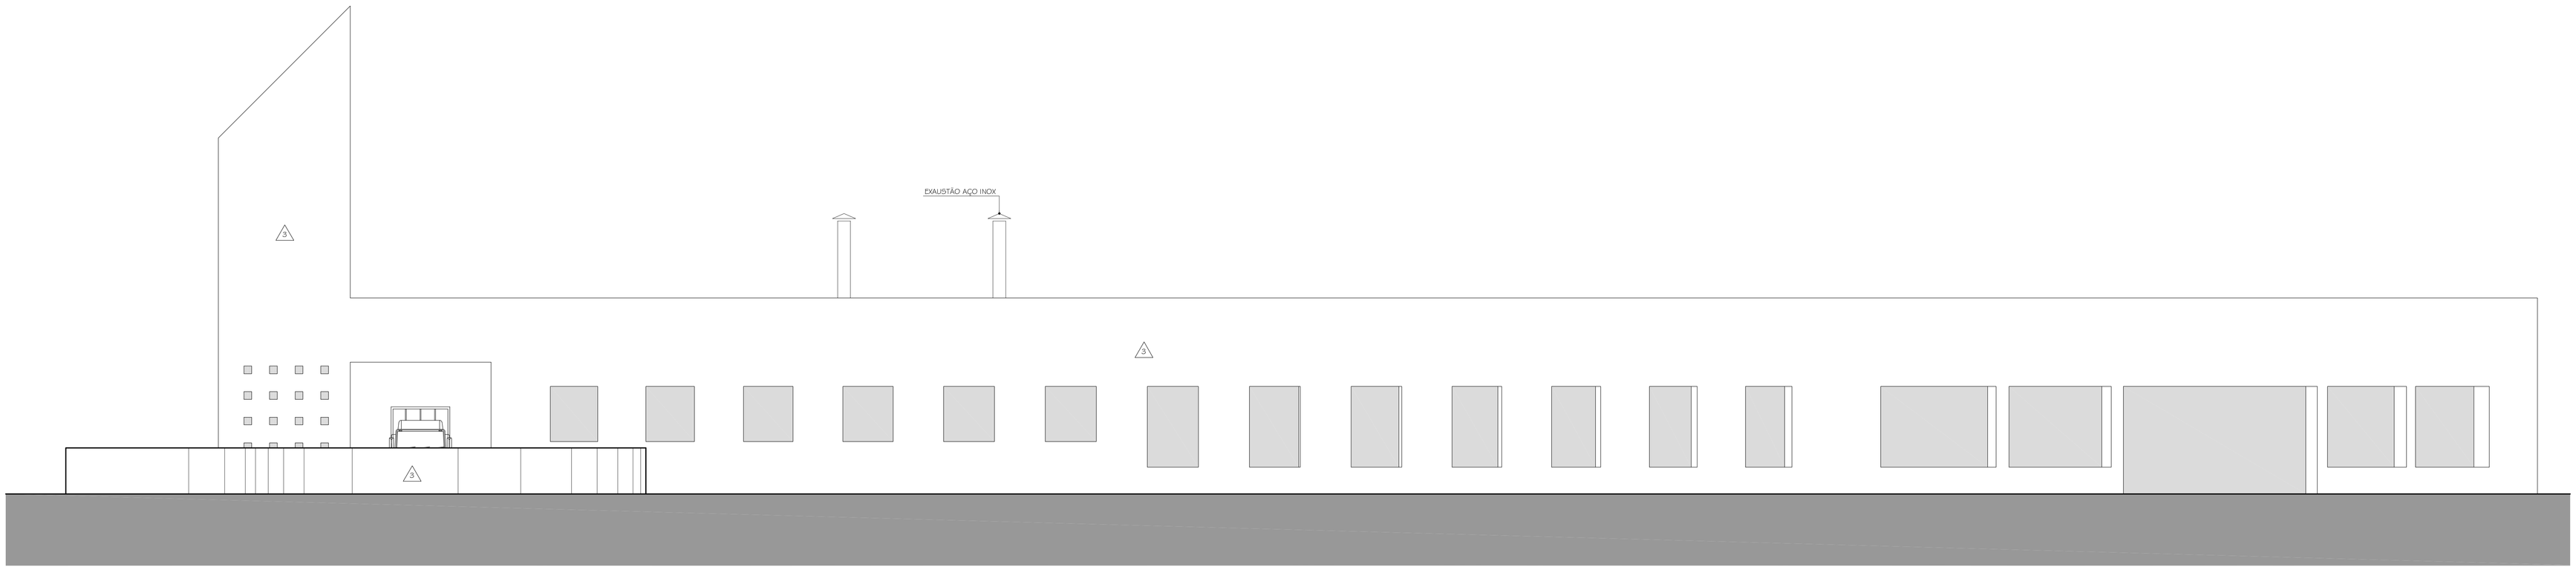

FACHADA OESTE
ESC. 1:100

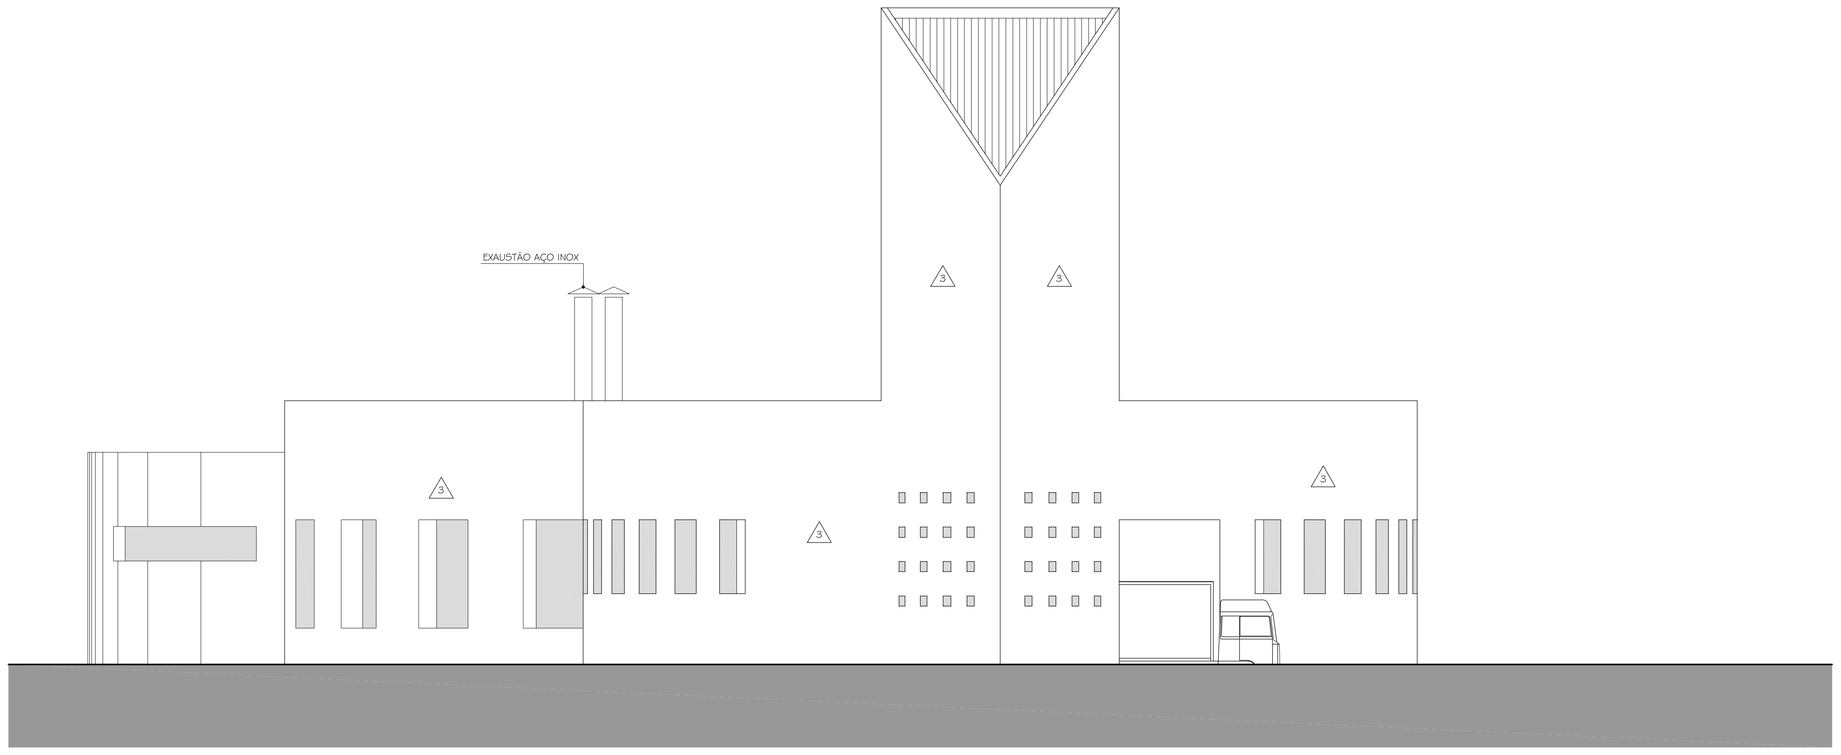

FACHADA NORTE
ESC. 1:100

OBS.:

01 - TODOS OS GUARDA-CORPOS METÁLICOS E CORRIMÃOS METÁLICOS SERÃO PINTADOS NA COR BRANCO ACETINADO;

02 - NAS PAREDES SERÃO COLOCADOS RODAPÉS DE ARDÓSIA POLIDA COM 10cm DE ALTURA E 2cm DE ESPESSURA;

03 - TODOS AS ESQUADRIAIS TERÃO PEITORIS DE ARDÓSIA POLIDA, E=2 cm, NAS DIMENSÕES DO VÃO E NA ESPESSURA DA PAREDE, COM FINGADEIRA DE 1,5cm PARA CADA LADO;

04 - TODAS AS PORTAS TERÃO SOLEIRA DE ARDÓSIA POLIDA, E= 2 cm, NA DIMENSÃO DO VÃO DA PORTA E NA ESPESSURA DA PAREDE.

05 - TODOS AS INSTALAÇÕES SANITÁRIAS, ALMOXARIFADOS E DEPÓSITOS EM GERAL DEVERÃO POSSUIR RALO.

TABELA GERAL REVESTIMENTOS

PISOS	1	PISO CERÂMICO GAIL LINHA INDUSTRIAL KITCHEN 24X24cm - COR 1001 (CINZA CLARO)
	2	PISO CERÂMICO GAIL LINHA MINERALE RÚSTICO 24X1 1,5cm - COR 9151 (RÚSTICO Onix) E COR 9101 (RÚSTICO QUARTZO)
PAREDES	1	CERÂMICA ATÉ O TETO 20x20cm
	2	PINTURA TINTA ACRÍLICA FOSCA/COR PÉSSEGO
		BARRADO CERÂMICO 10x10cm - H=1,20m
	3	PINTURA ACRILICA FOSCA, COR: TERRACOTA SUAVE
	4	PINTURA ACRILICA FOSCA, COR: AMARELO CROMO SUAVE
	5	BARRADO CERÂMICO H= 2,00m 10x10cm REF.: STRUFALDI (OU EQUIVALENTE) LINHA: ECONÔMICA COR: BRANCO GELO - PEI 04 - CÓD.:11090 LINHA: IBÉRICA COR: GUINDO - PEI 02 - CÓD.:11110 COR: CATAÍO CLARO - PEI 03 - CÓD.:11190 COR: SAND - PEI 04 - CÓD.:11035 ACIMA PINTURA TINTA CORAL COR: TEMPESTADE DE AREIA CÓD.: 40YY 83/086 (OU EQUIVALENTE)
	6	BARRADO CERÂMICO H= 2,00m 10x10cm REF.: STRUFALDI (OU EQUIVALENTE) LINHA: ECONÔMICA COR: BRANCO GELO - PEI 04 - CÓD.:11090 LINHA: IBÉRICA COR: PARATI - PEI 02 - CÓD.:11220 COR: CAPRI - PEI 03 - CÓD.:11045 COR: CÉU - PEI 03 - CÓD.:11160 ACIMA PINTURA TINTA CORAL COR: NEBLINA CÓD.: 10BB 73/026 (OU EQUIVALENTE)
	7	BARRADO CERÂMICO H= 2,00m 10x10cm REF.: STRUFALDI (OU EQUIVALENTE) LINHA: ECONÔMICA COR: BRANCO GELO - PEI 04 - CÓD.:11090 LINHA: IBÉRICA COR: RIVIERA - PEI 02 - CÓD.:11061 COR: VERDE - PEI 03 - CÓD.:11060 COR: ÁGUA - PEI 03 - CÓD.:11140 ACIMA PINTURA TINTA CORAL COR: NEBLINA CÓD.: 10BB 73/026 (OU EQUIVALENTE)
TETO	1	FORRO EM PVC COM PINTURA TINTA ESMALTE BRILHANTE / COR BRANCO NEVE
	2	FORRO EM PVC COM PINTURA TINTA ACRÍLICA / COR BRANCO NEVE

Nº	DATA	RESPONSÁVEL	DESCRIÇÃO DA REVISÃO:
1	20.04.2010	RAFAEL LOPES	PROJETO EXECUTIVO
0	29.10.2009	ARQ. MARIANA	PROJETO BÁSICO

FASE:
PROJETO ARQUITETÔNICO EXECUTIVO

OBSERVAÇÕES
CONFERIR MEDIDAS NA OBRA

RESTAURANTE UNIVERSITÁRIO
CAMPUS JK / DIAMANTINA
RODOVIA MG 367, KM 583, Nº 5000 - ALTO DA JACUBA - DIAMANTINA/MG

PROPRIETÁRIO: UNIVERSIDADE FEDERAL DOS VALES DO JEQUITINHONHA E MUCURI
CNPJ 16.888.315/0001-57

TÍTULO
FACHADA OESTE / FACHADA NORTE

AUTOR PROJETO ARQUITETÔNICO / RT:
SEBASTIÃO DE OLIVEIRA LOPES
CREA 66.437/D - MG

DETALHAMENTO:
TREC - TOMAZ RIGOTTO ENGENHARIA E CONSTRUÇÕES LTDA
CREA 27.670 - MG

VERSÃO:	DATA:	AUTOCAD:	FOLHA:
VERSAO 3	29.10.2009	RAFAEL LOPES	05/19

ARQUIVO: UFVJM_DTA_REST_ARQEX_V03F04-06_R00

Your complimentary use period has ended. Thank you for using PDF Complete.
Click here to upgrade to Unlimited Pages and Expanded Features