

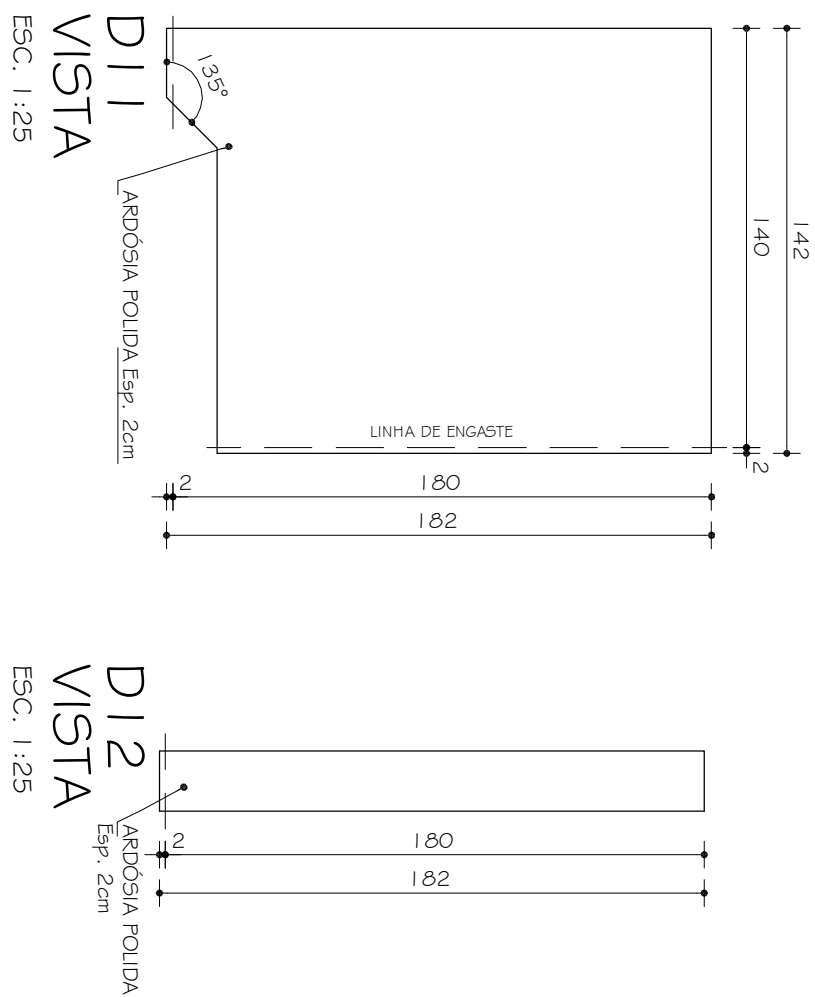
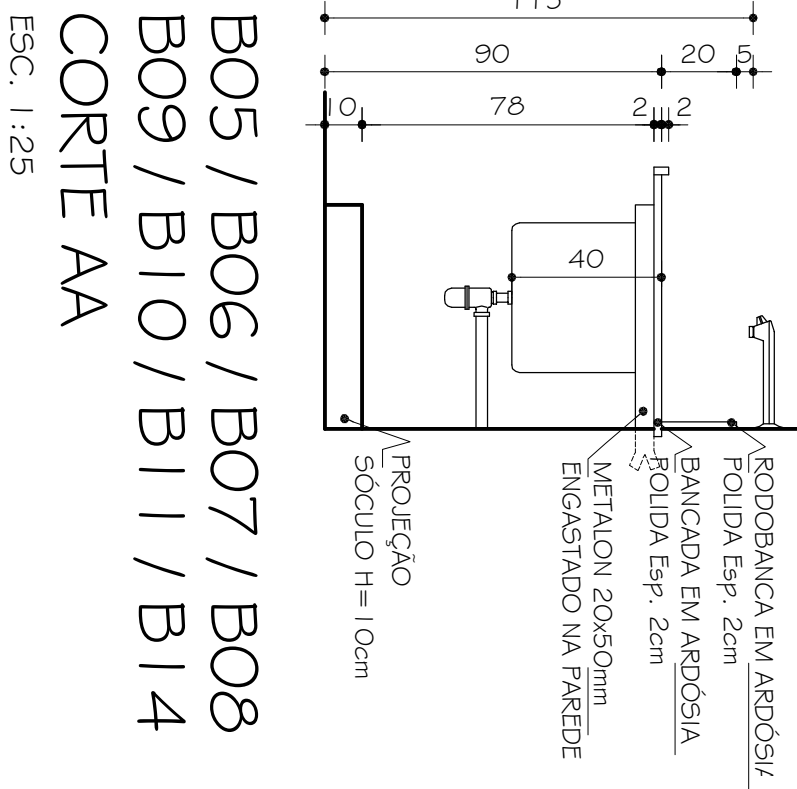


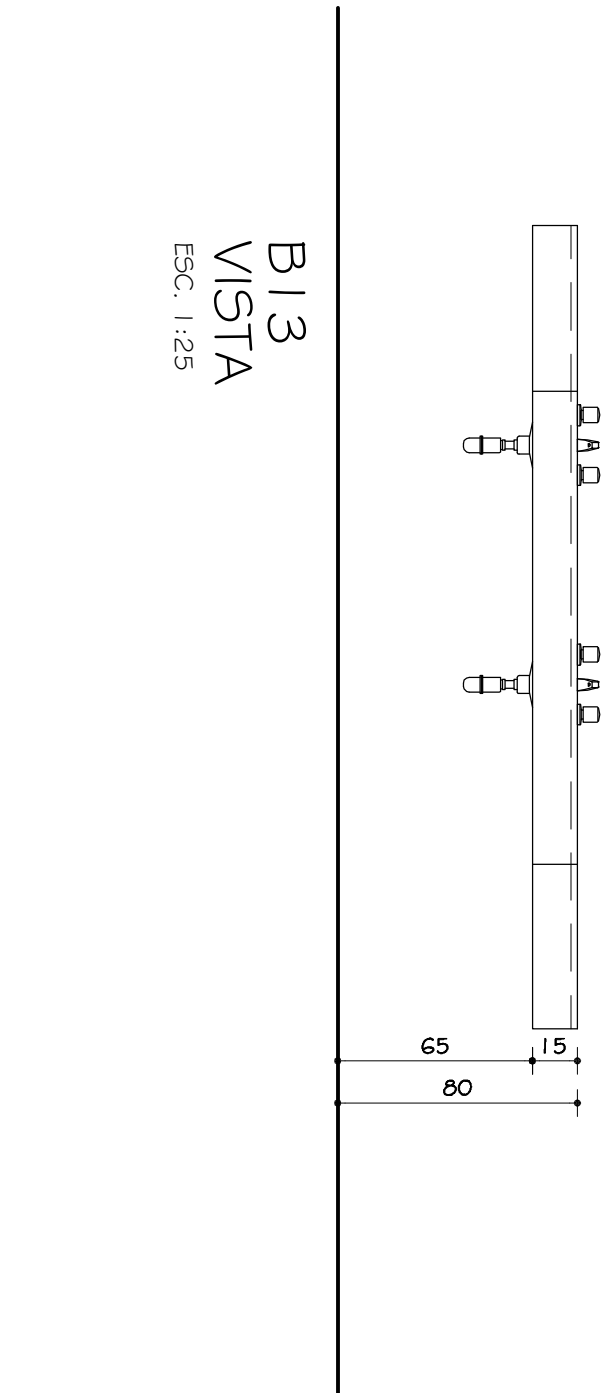

1	PISO CERÂMICO GAIL, LAMINA INDUSTRIAL KITCHEN 24X42cm - COR: 1001 (CINZA CLARO)
2	PISO CERÂMICO GAIL, LAMINA MINERAL RÚSTICO 24X11,5cm - COR: 91.51 (RÚSTICO OLIVA) E COR: 91.01 (RÚSTICO QUARTZO)

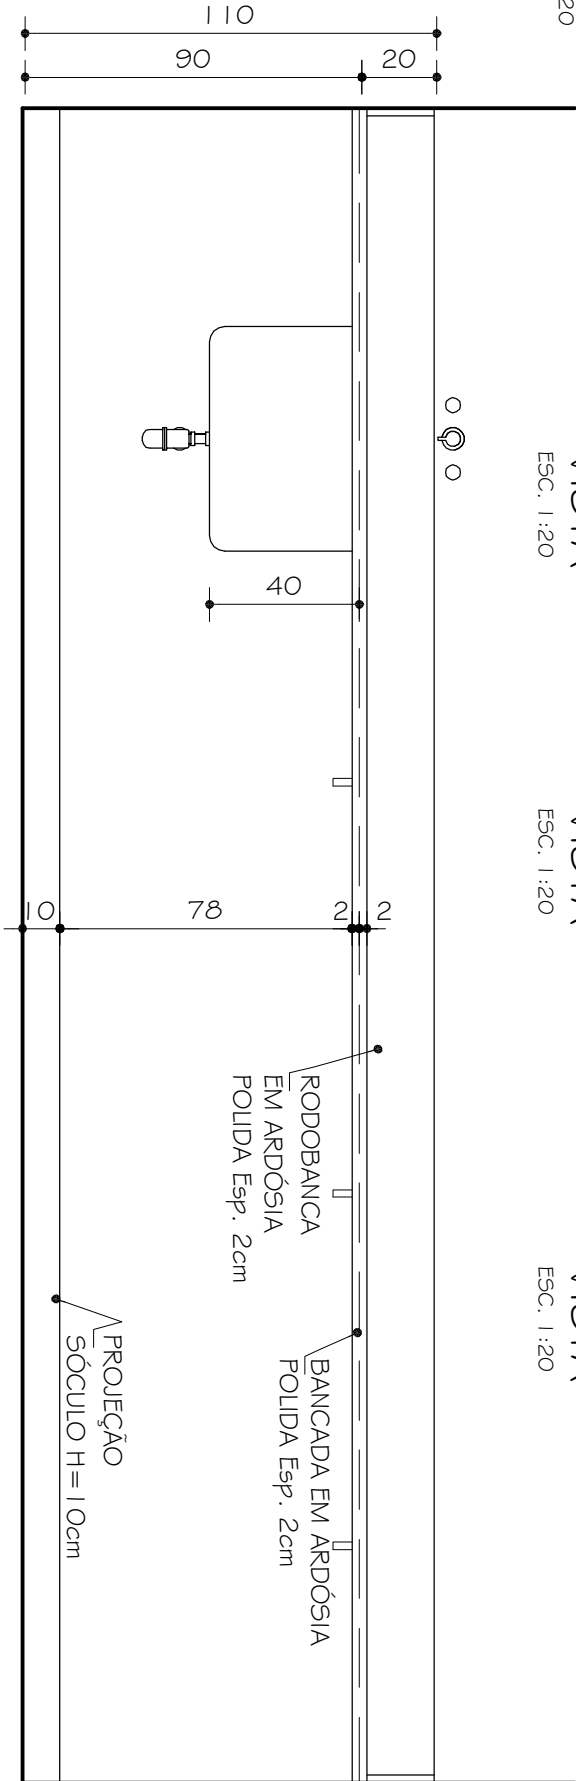

TETO	1	FORNO DA P.C.O. DA PINTURA TINTA ISMALT BRANCA E COR BRANCO NÍVEI
	2	FORNO DA P.C.O. DA PINTURA TINTA ACRILICA / COR BRANCO NÍVEI

01 - TODOS OS GUARDA-CORPOS METÁLICOS E CORRIÇÕES METÁLICOS SERÃO PINTADOS NA COR BRANCO ACETINADO;

02 - NAS PAREDES SERÃO COLOCADOS RODAPÉS DE ARDÓSIA POLIDA COM 10cm DE ALTURA E 2cm DE ESPESURA;

03 - TODOS AS ESQUADRIAS TERÃO PÉTORIS DE ARDÓSIA POLIDA, E=2 cm, NAS DIMENSÕES DO VÃO NA ESPESSURA DA PAREDE, COM PINGADERA DE 1,50" PARA CADA LADO;

04 - TODAS AS PORTAS TERÃO SOLTEIRA DE ARDÓSIA POLIDA, E = 2 cm, NA DIMENSÃO DO VÃO DA PORTA E NA ESPESSURA DA PAREDE.

05 - TODOS AS INSTALAÇÕES SANITÁRIAS, ALMOXARIFADOS E DEPÓSITOS EM GERAL DEVERÃO POSSUIR RALO.

DETALHAMENTO BANCADAS / DIVISÓRIAS

SEBASTIÃO DE OLIVEIRA LOPES

TREC - TOMAZ RIGOTTO ENGENHARIA E CONSTRUÇÕES LTDA

29.10.2009	RAFAEL LOPES
------------	--------------

ANEXO: DI VIVI_DIA_NEO_AKKA_VO311112_KO

13/19