



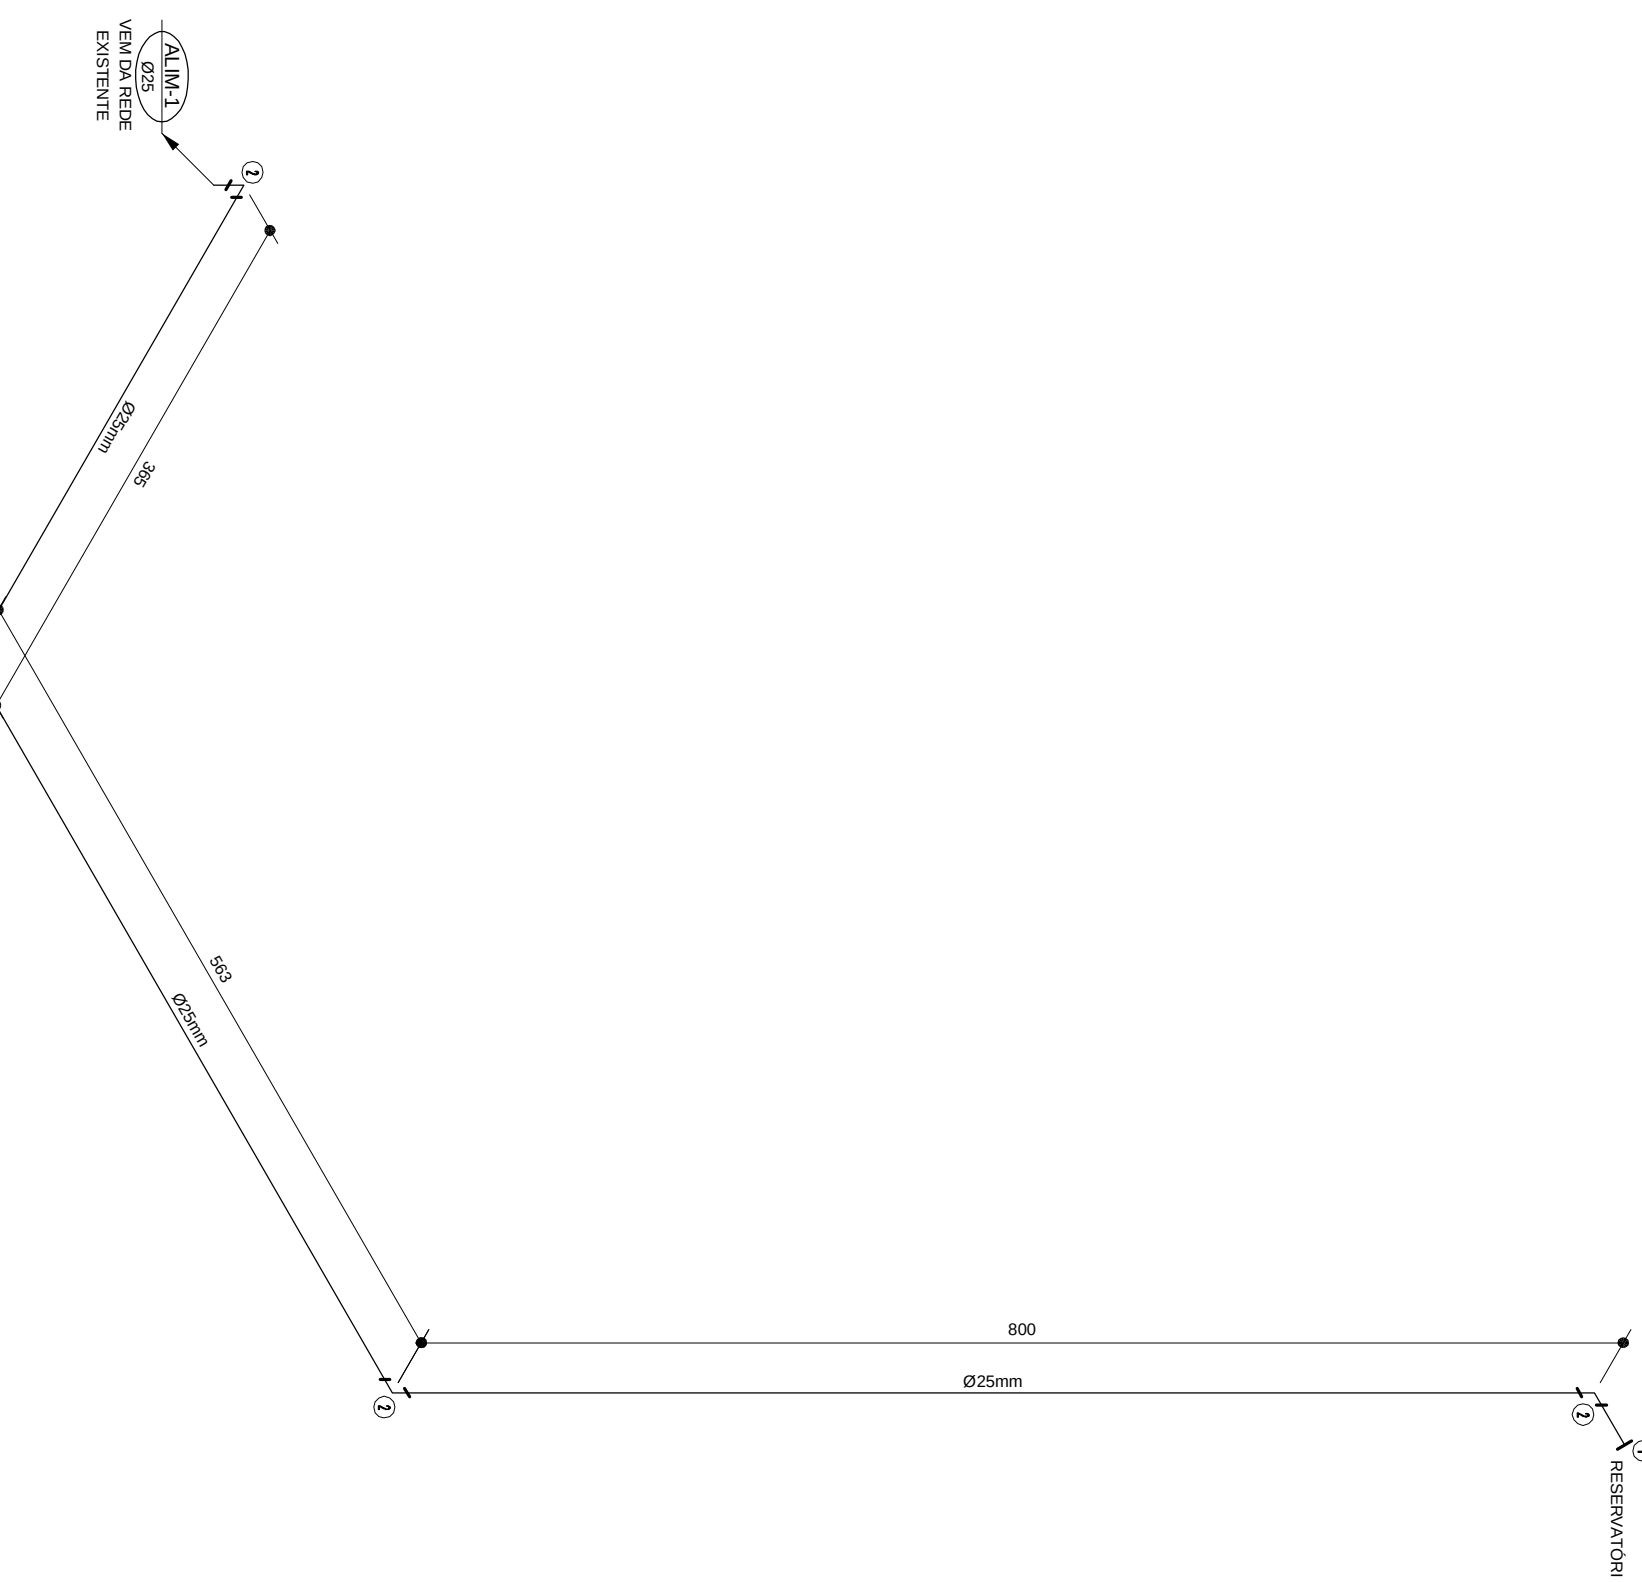

ISOMÉTRICO - EXTRAVASOR E LIMPEZA
ESCALA: 1/50

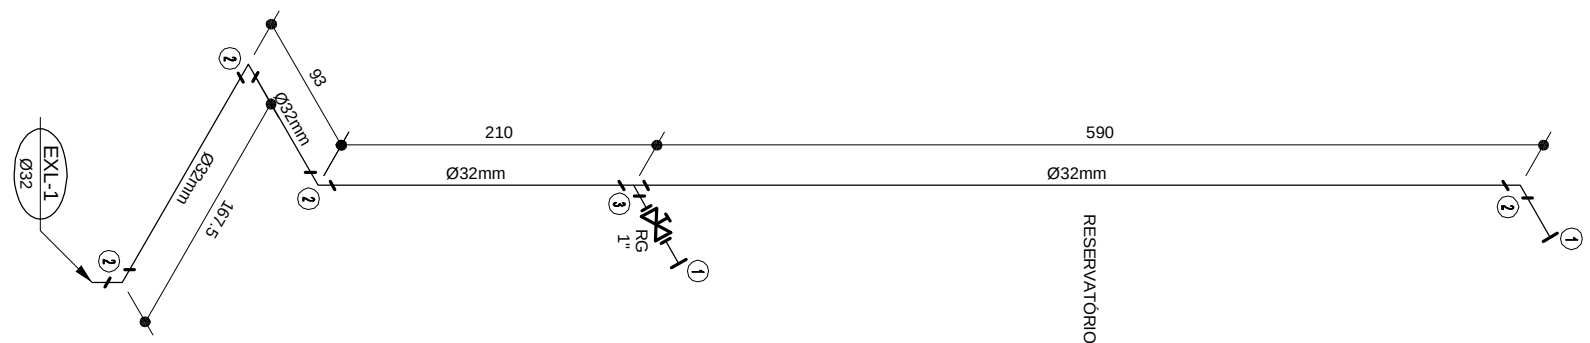

ISOMÉTRICO - EXTRAVASOR E LIMPEZA
ESCALA: 1/50