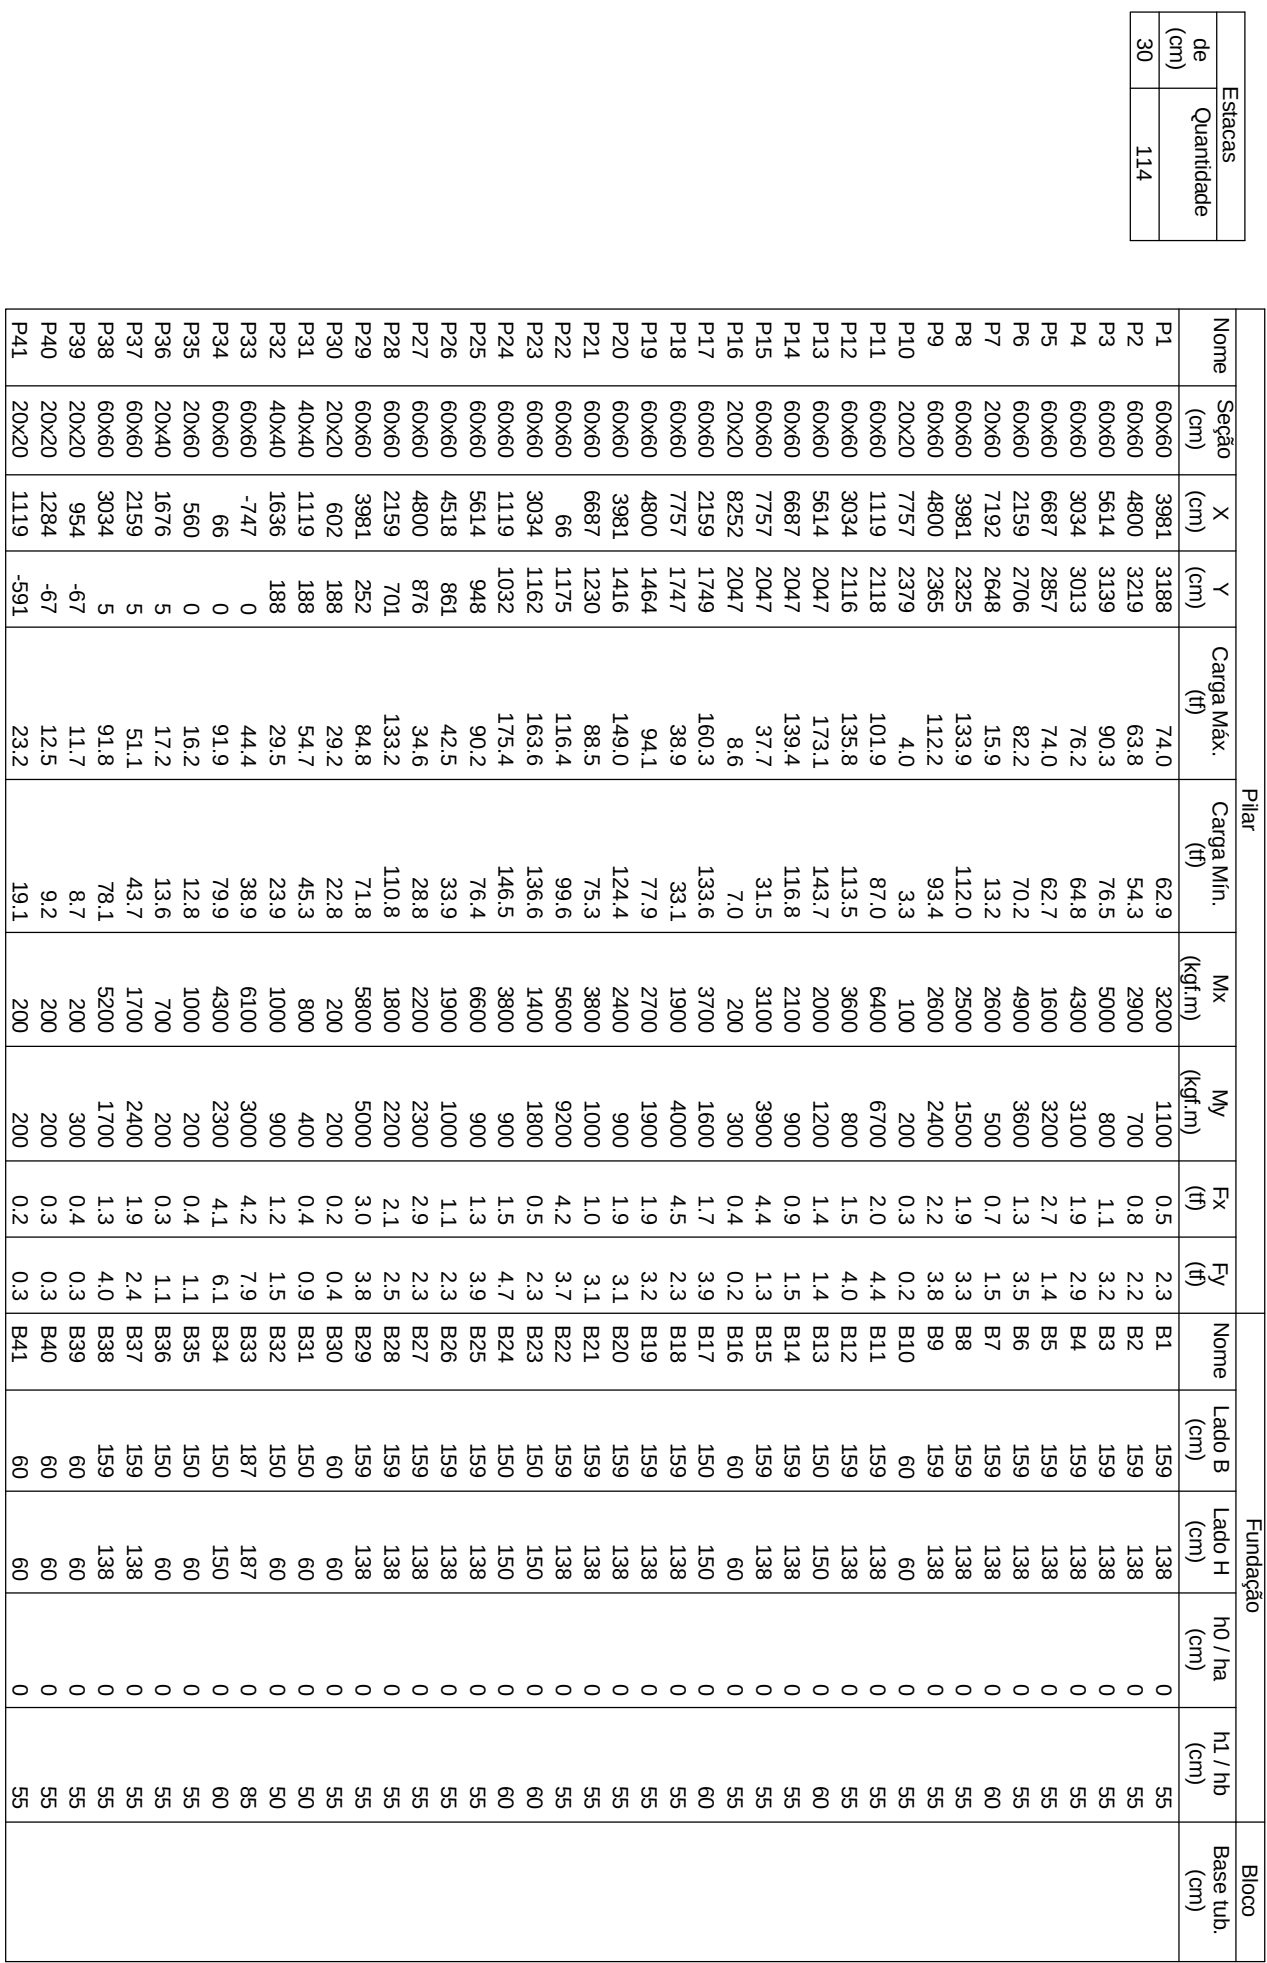


[illegible]

OBSERVAÇÕES
CONFERIR MEDIDAS NA OBRA

RESTAURANTE UNIVERSITÁRIO CAMPUS JK / DIAMANTINA RIOUVA MG 367, KM 583, Nº 5000 - ALTO DA ACABÇA - DIAMANTINÁ/MG PROPRIETÁRIO: UNIVERSIDADE FEDERAL DOS VALES DO JECUITINHONHA E MUCURI CNPJ 16.888.319/0001.57	
--	--

TÍTULO
FORMA TÉRREO E CORTE

AUTOR PROJETO ESTRUTURAL / RT:
ANDRÉ FERNANDO DA SILVA
CREA 7849/D - MG

DETALHAMENTO:		ANDRÉ FERNANDO DA SILVA	
CPLA 7898RD - MG			
VERSÃO:	DATA:	AUTOCAD:	FOIHA:
	01.01.2011		

VERSÃO 1	20.07.2010	01/12
----------	------------	-------