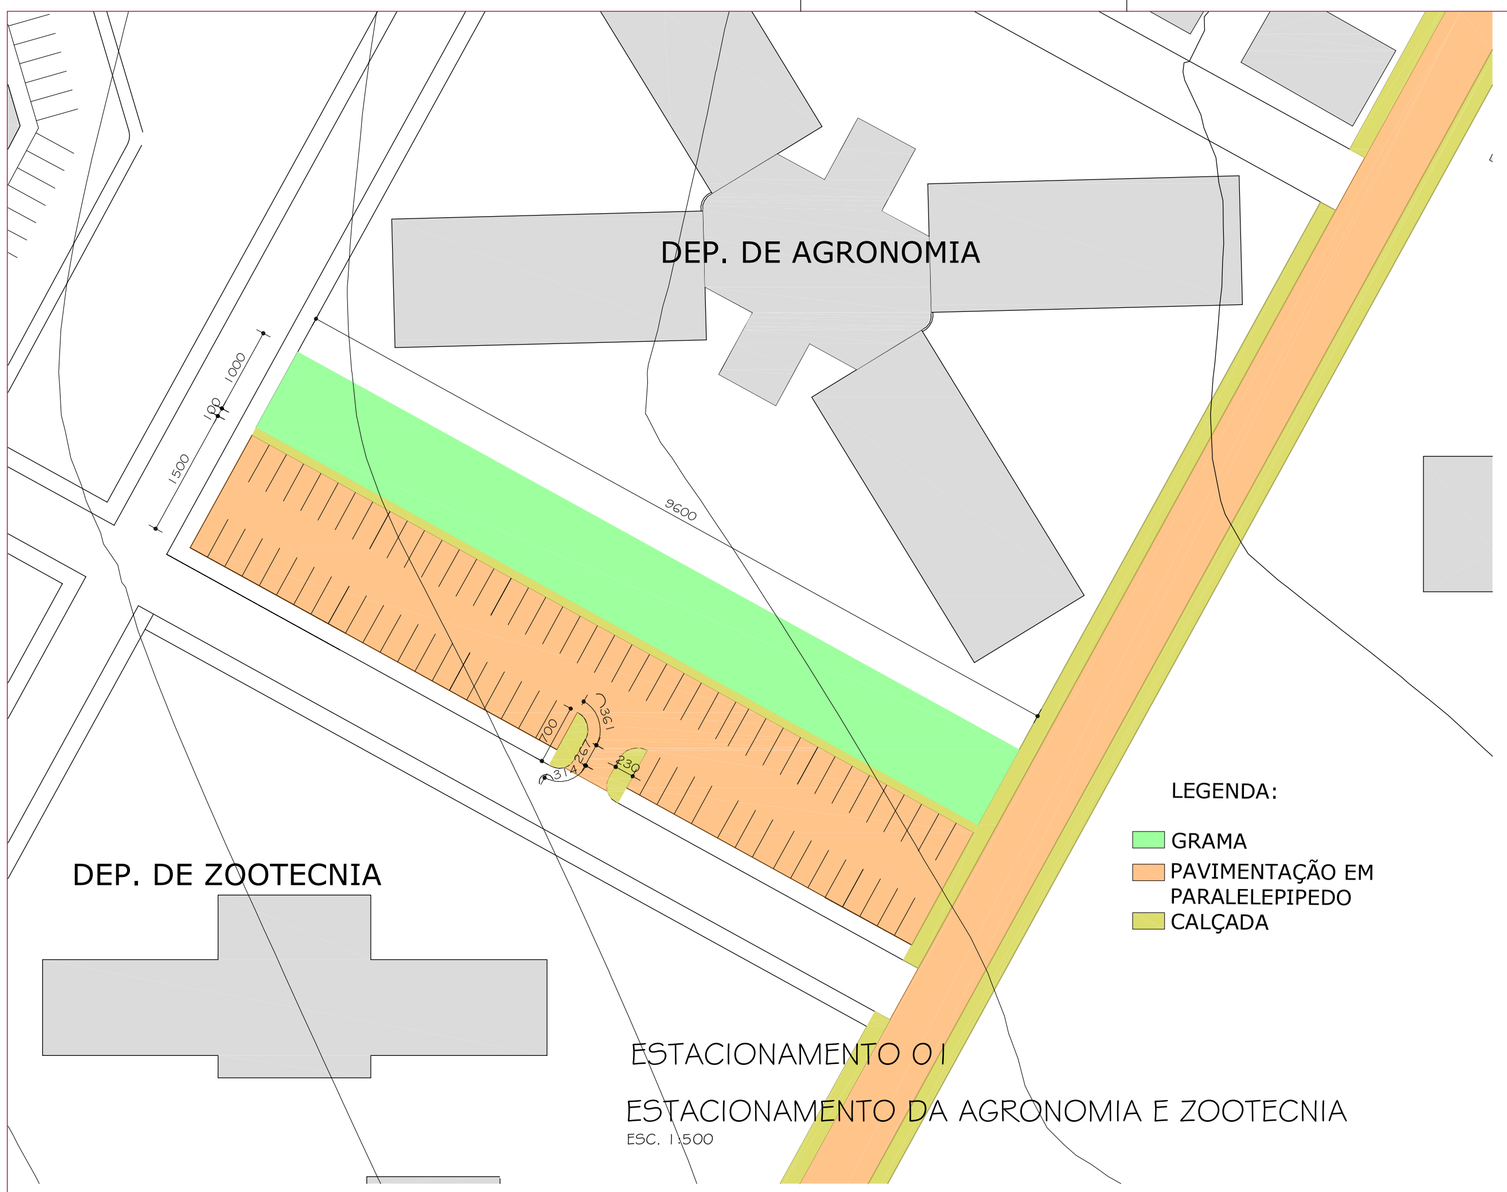

ESTACIONAMENTO 01

ESTACIONAMENTO DA AGRONOMIA E ZOOTECNIA

ESC. 1:500

ESTACIONAMENTO 02

ESTACIONAMENTO NUTRIÇÃO E FISITERAPIA

ESC. 1:500

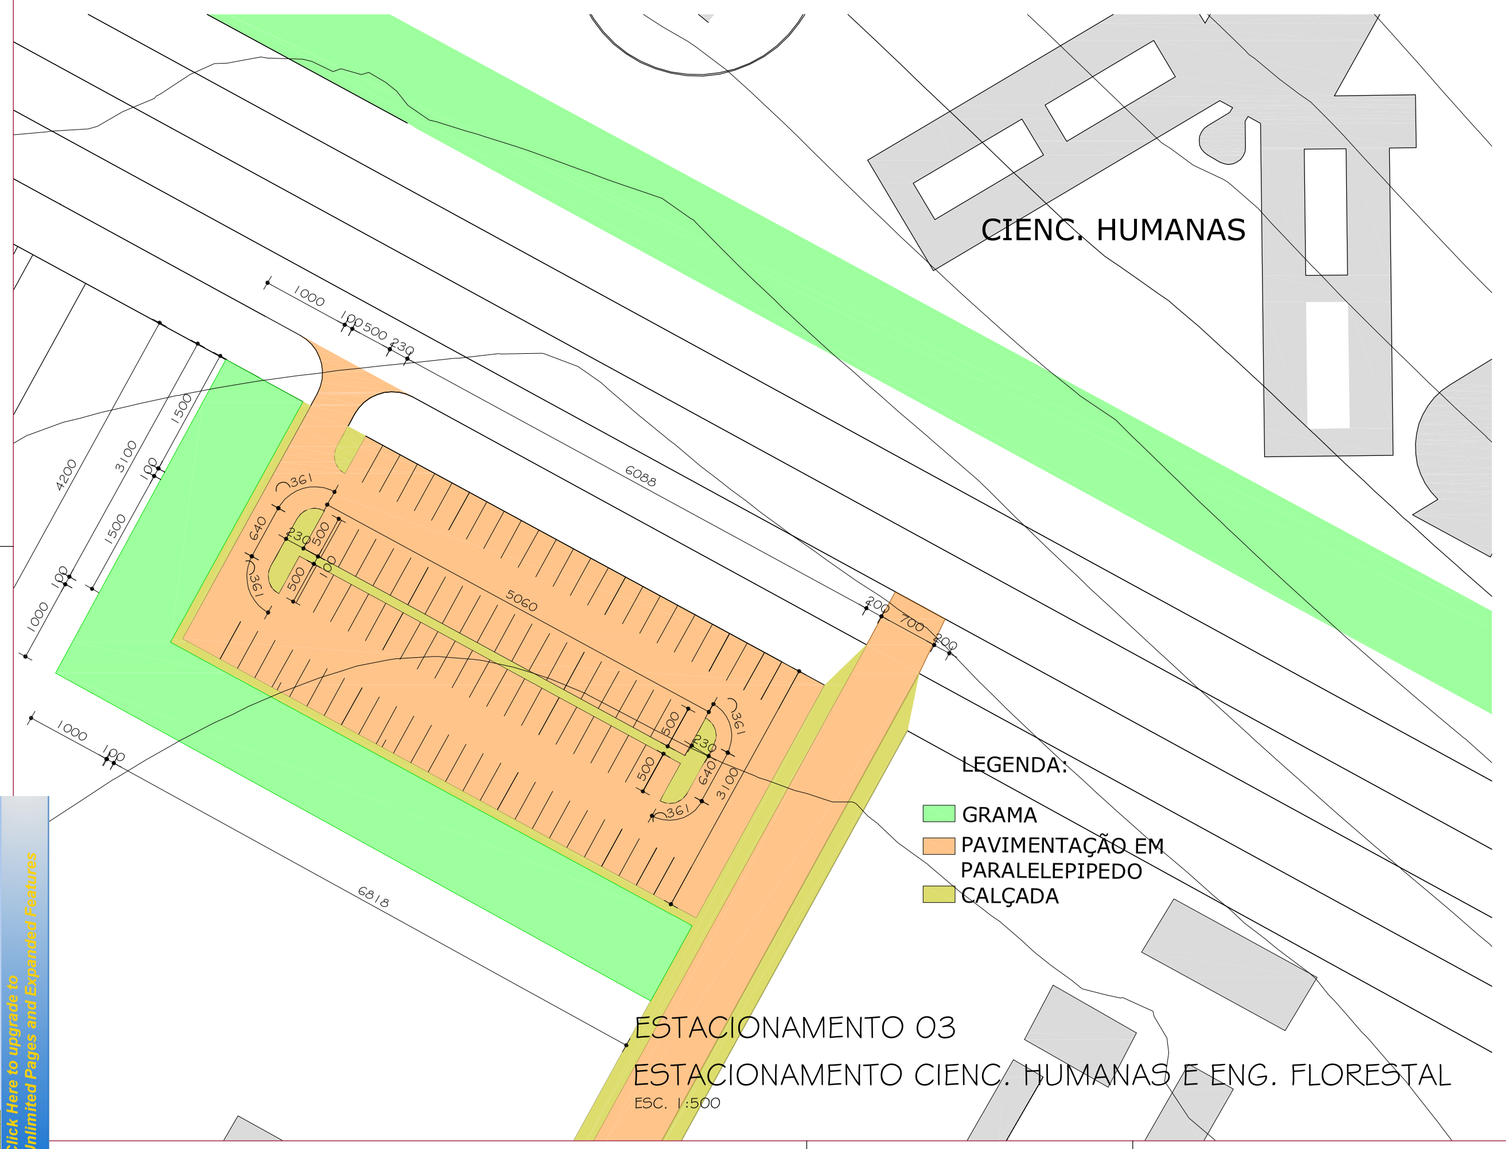

ESTACIONAMENTO 03

ESTACIONAMENTO CIENC. HUMANAS E ENG. FLORESTAL

ESC. 1:500

PERFIL DO ESTACIONAMENTO 01 - DA AGRONOMIA
ESC: 1/100

Nº:	DATA	RESPONSÁVEL	DESCRIÇÃO DA REVISÃO:

FASE: PROJETO URBANO

OBSERVAÇÕES: CONFERIR MEDIDAS NA OBRA

PAVIMENTAÇÃO ETAPA II

CAMPUS DIAMANTINA

RODOVIA MG 367, KM 583, Nº 5000 - ALTO DA JACUBA - DIAMANTINA/MG

PROPRIETÁRIO: UNIVERSIDADE FEDERAL DOS VALES DO JEQUITINHONHA E MUCURI — CNPJ 16.888.315/0001-57

TÍTULO: DETALHE DOS ESTACIONAMENTOS 01, 02 E 03

AUTOR PROJETO ARQUITETÔNICO / RT: KARENINA MARTINS VALADARES, CREA 100.998/D

VERSÃO:	DATA:	AUTOCAD:	FOLHA:
VERSAO 1	02.07.2009	ARQ. KARENINA	04/09

ARQUIVO: PAVIMENTAÇÃO ETAPA II

Your complimentary use period has ended. Thank you for using PDF Complete.
Click Here to upgrade to Unlimited Pages and Expanded Features