ESTACIONAMENTO 06

ESTACIONAMENTO ATRAS DA BIBLIOTECA

ESC. 1:500

ESTACIONAMENTO 07

ESTACIONAMENTO ATRAS DA REITORIA

ESC. 1:500

PERFIL DO ESTACIONAMENTOS 06, 07 E 08
ESC: 1/100

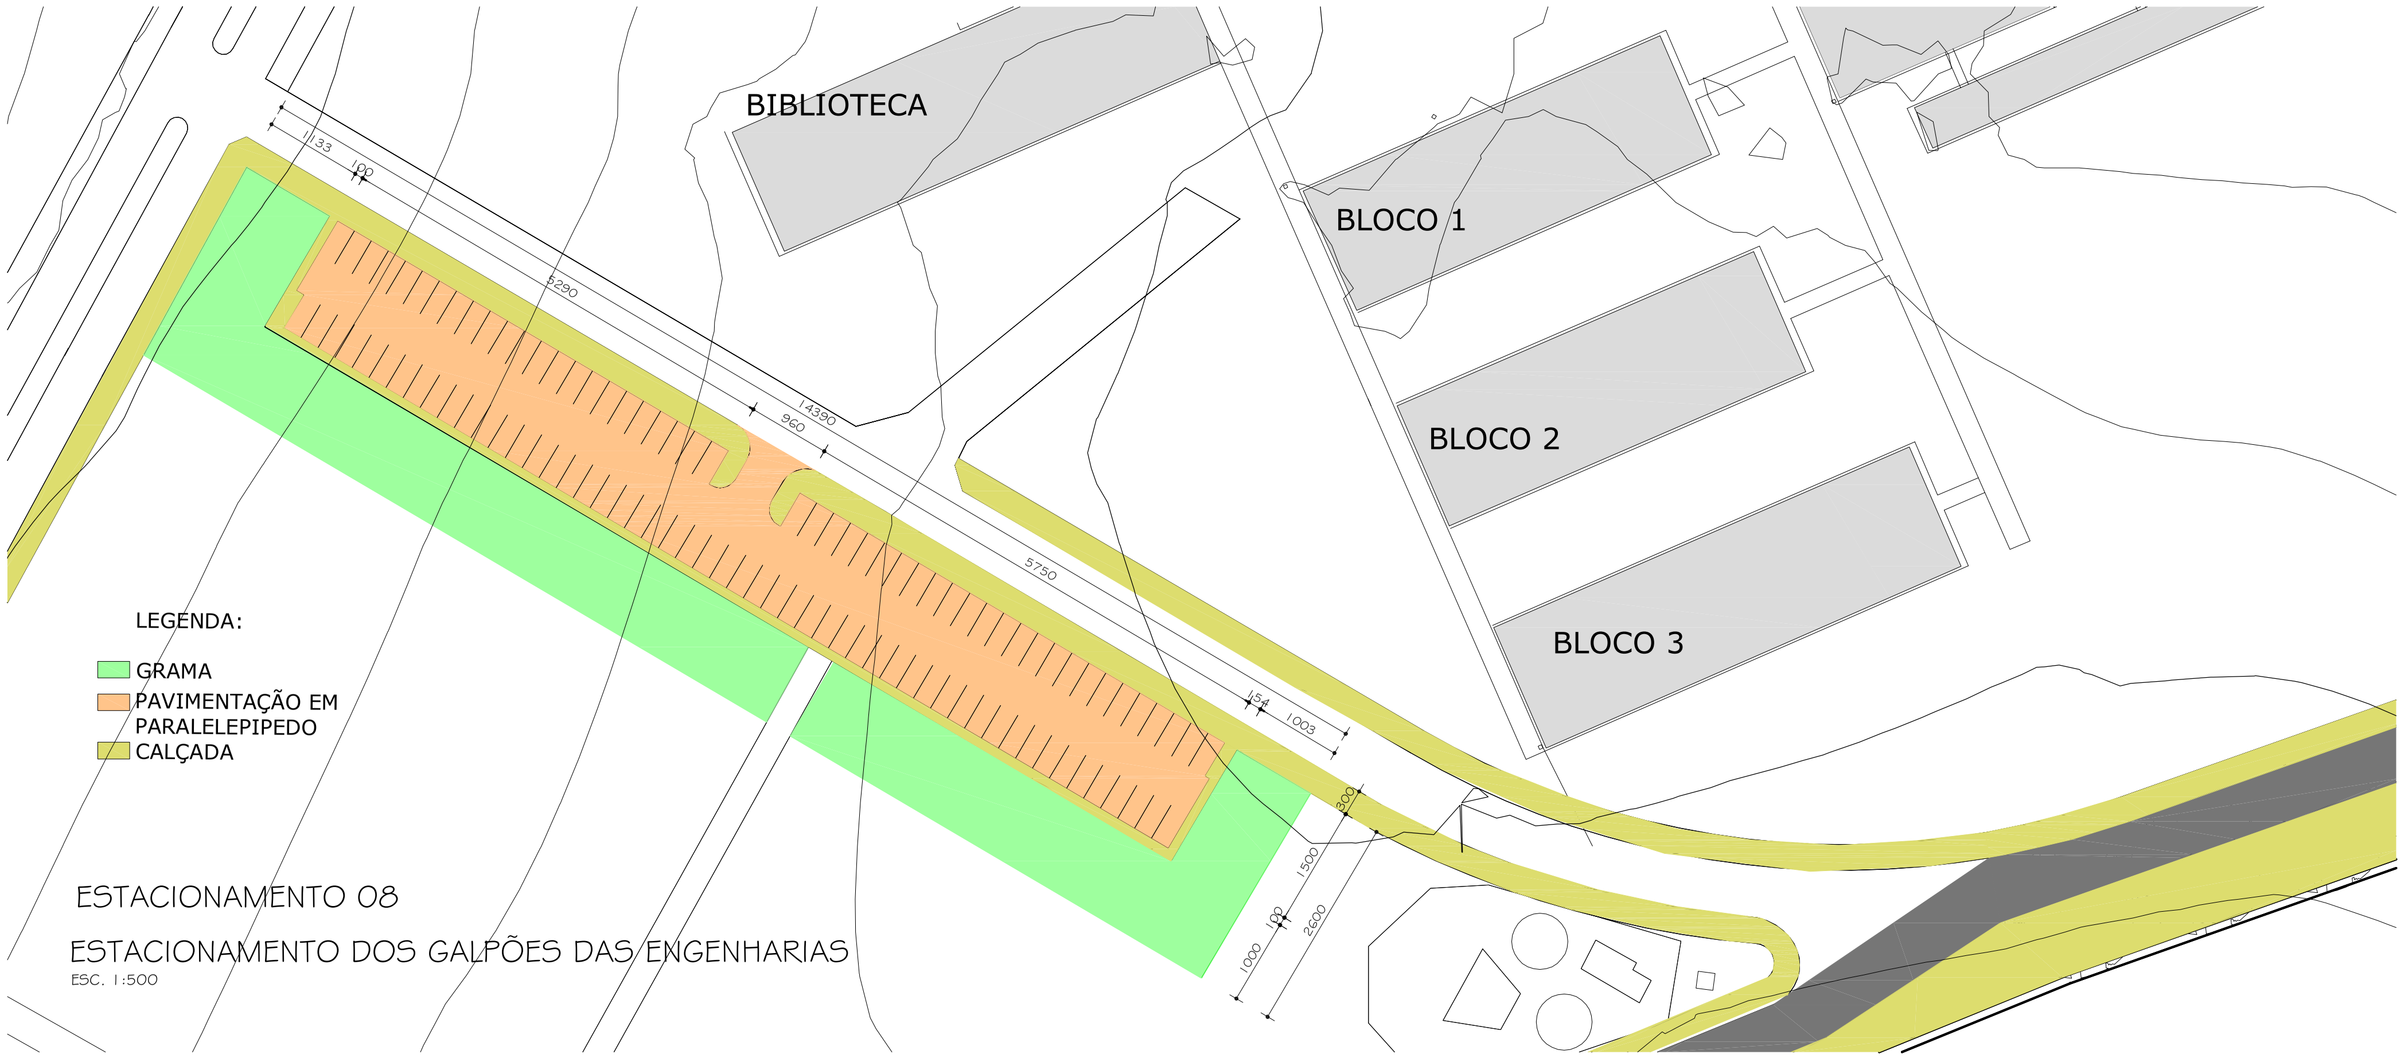

ESTACIONAMENTO 08

ESTACIONAMENTO DOS GALPÕES DAS ENGENHARIAS

ESC. 1:500

Nº:	DATA	RESPONSÁVEL	DESCRIÇÃO DA REVISÃO:

FASE: PROJETO URBANO

OBSERVAÇÕES: CONFERIR MEDIDAS NA OBRA

PAVIMENTAÇÃO ETAPA II

CAMPUS DIAMANTINA

RODOVIA MG 367, KM 583, Nº 5000 - ALTO DA JACUBA - DIAMANTINA/MG

PROPRIETÁRIO: UNIVERSIDADE FEDERAL DOS VALES DO JEQUITINHONHA E MUCURI

CNPJ: 16.888.315/0001-57

TÍTULO: DETALHE DOS ESTACIONAMENTOS 06, 07 E 08

AUTOR PROJETO ARQUITETÔNICO / RT:
KARENINA MARTINS VALADARES
CREA 100.998/D

VERSÃO:	DATA:	AUTOCAD:	FOLHA:
VERSAO 1	02.07.2009	ARQ. KARENINA	06/09

ARQUIVO: PAVIMENTAÇÃO ETAPA II

Your complimentary use period has ended. Thank you for using PDF Complete.
Click Here to upgrade to Unlimited Pages and Expanded Features