




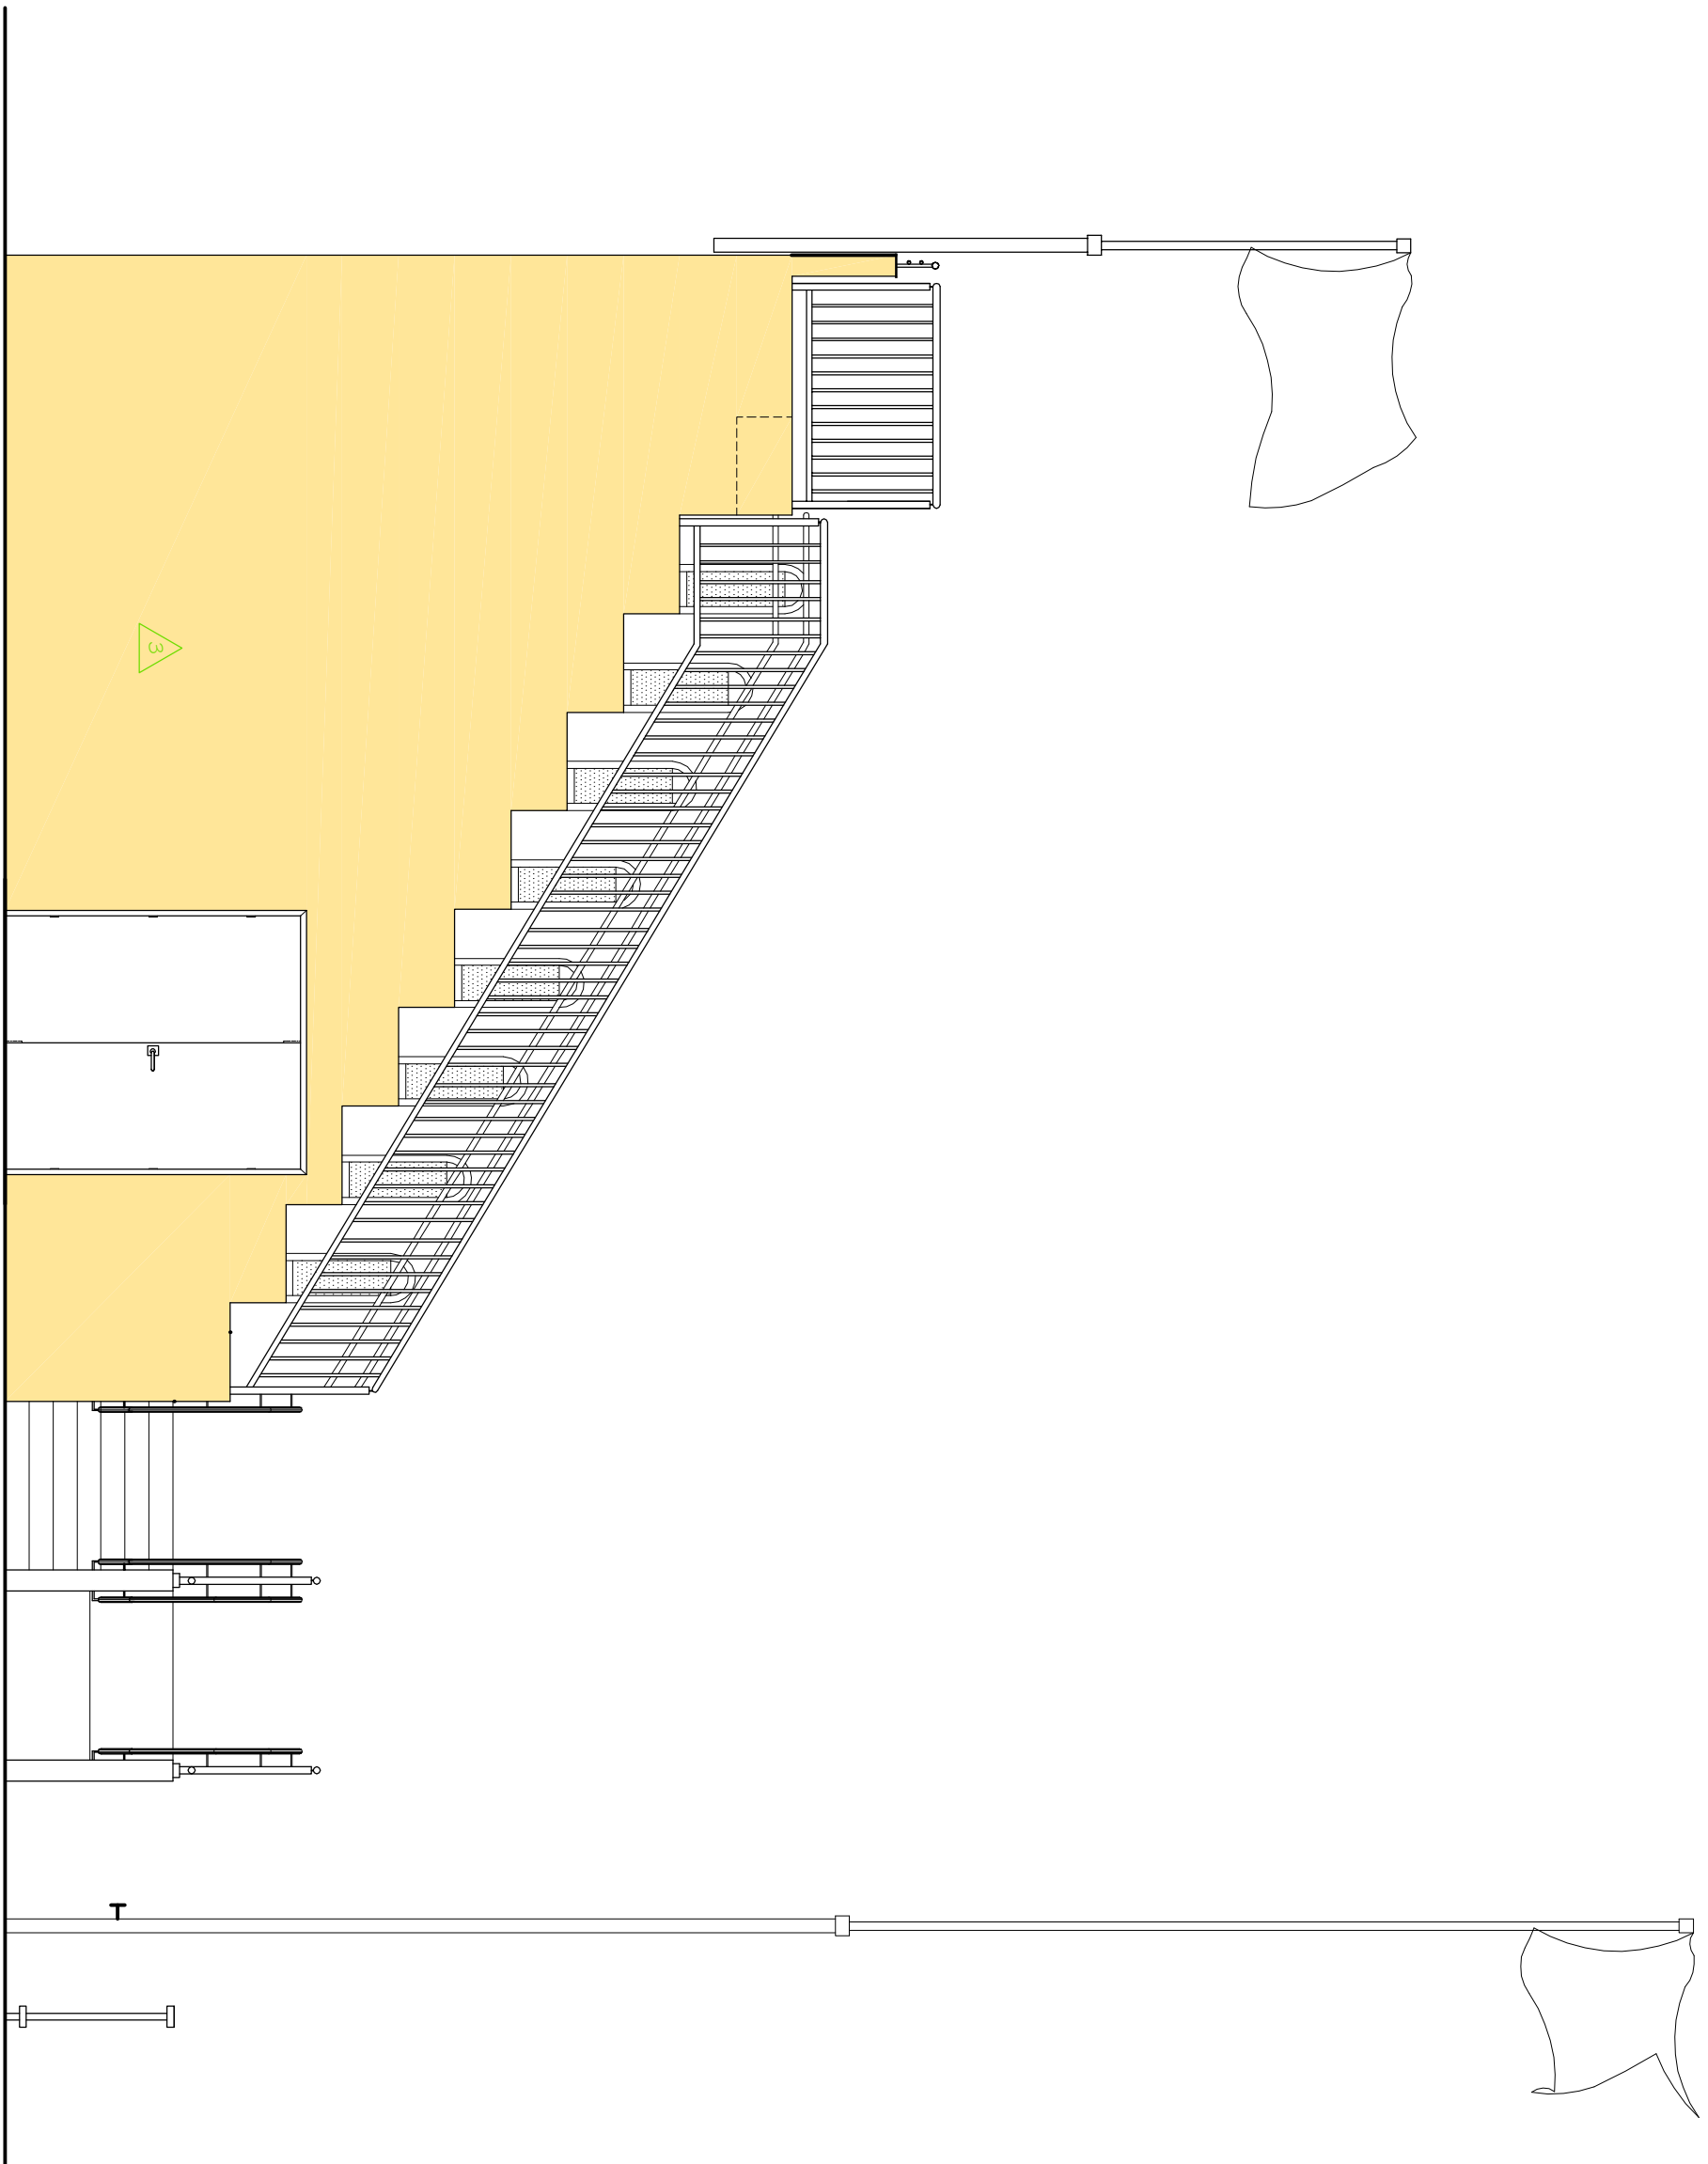

FACHADA NORTE
ESC. 1:50

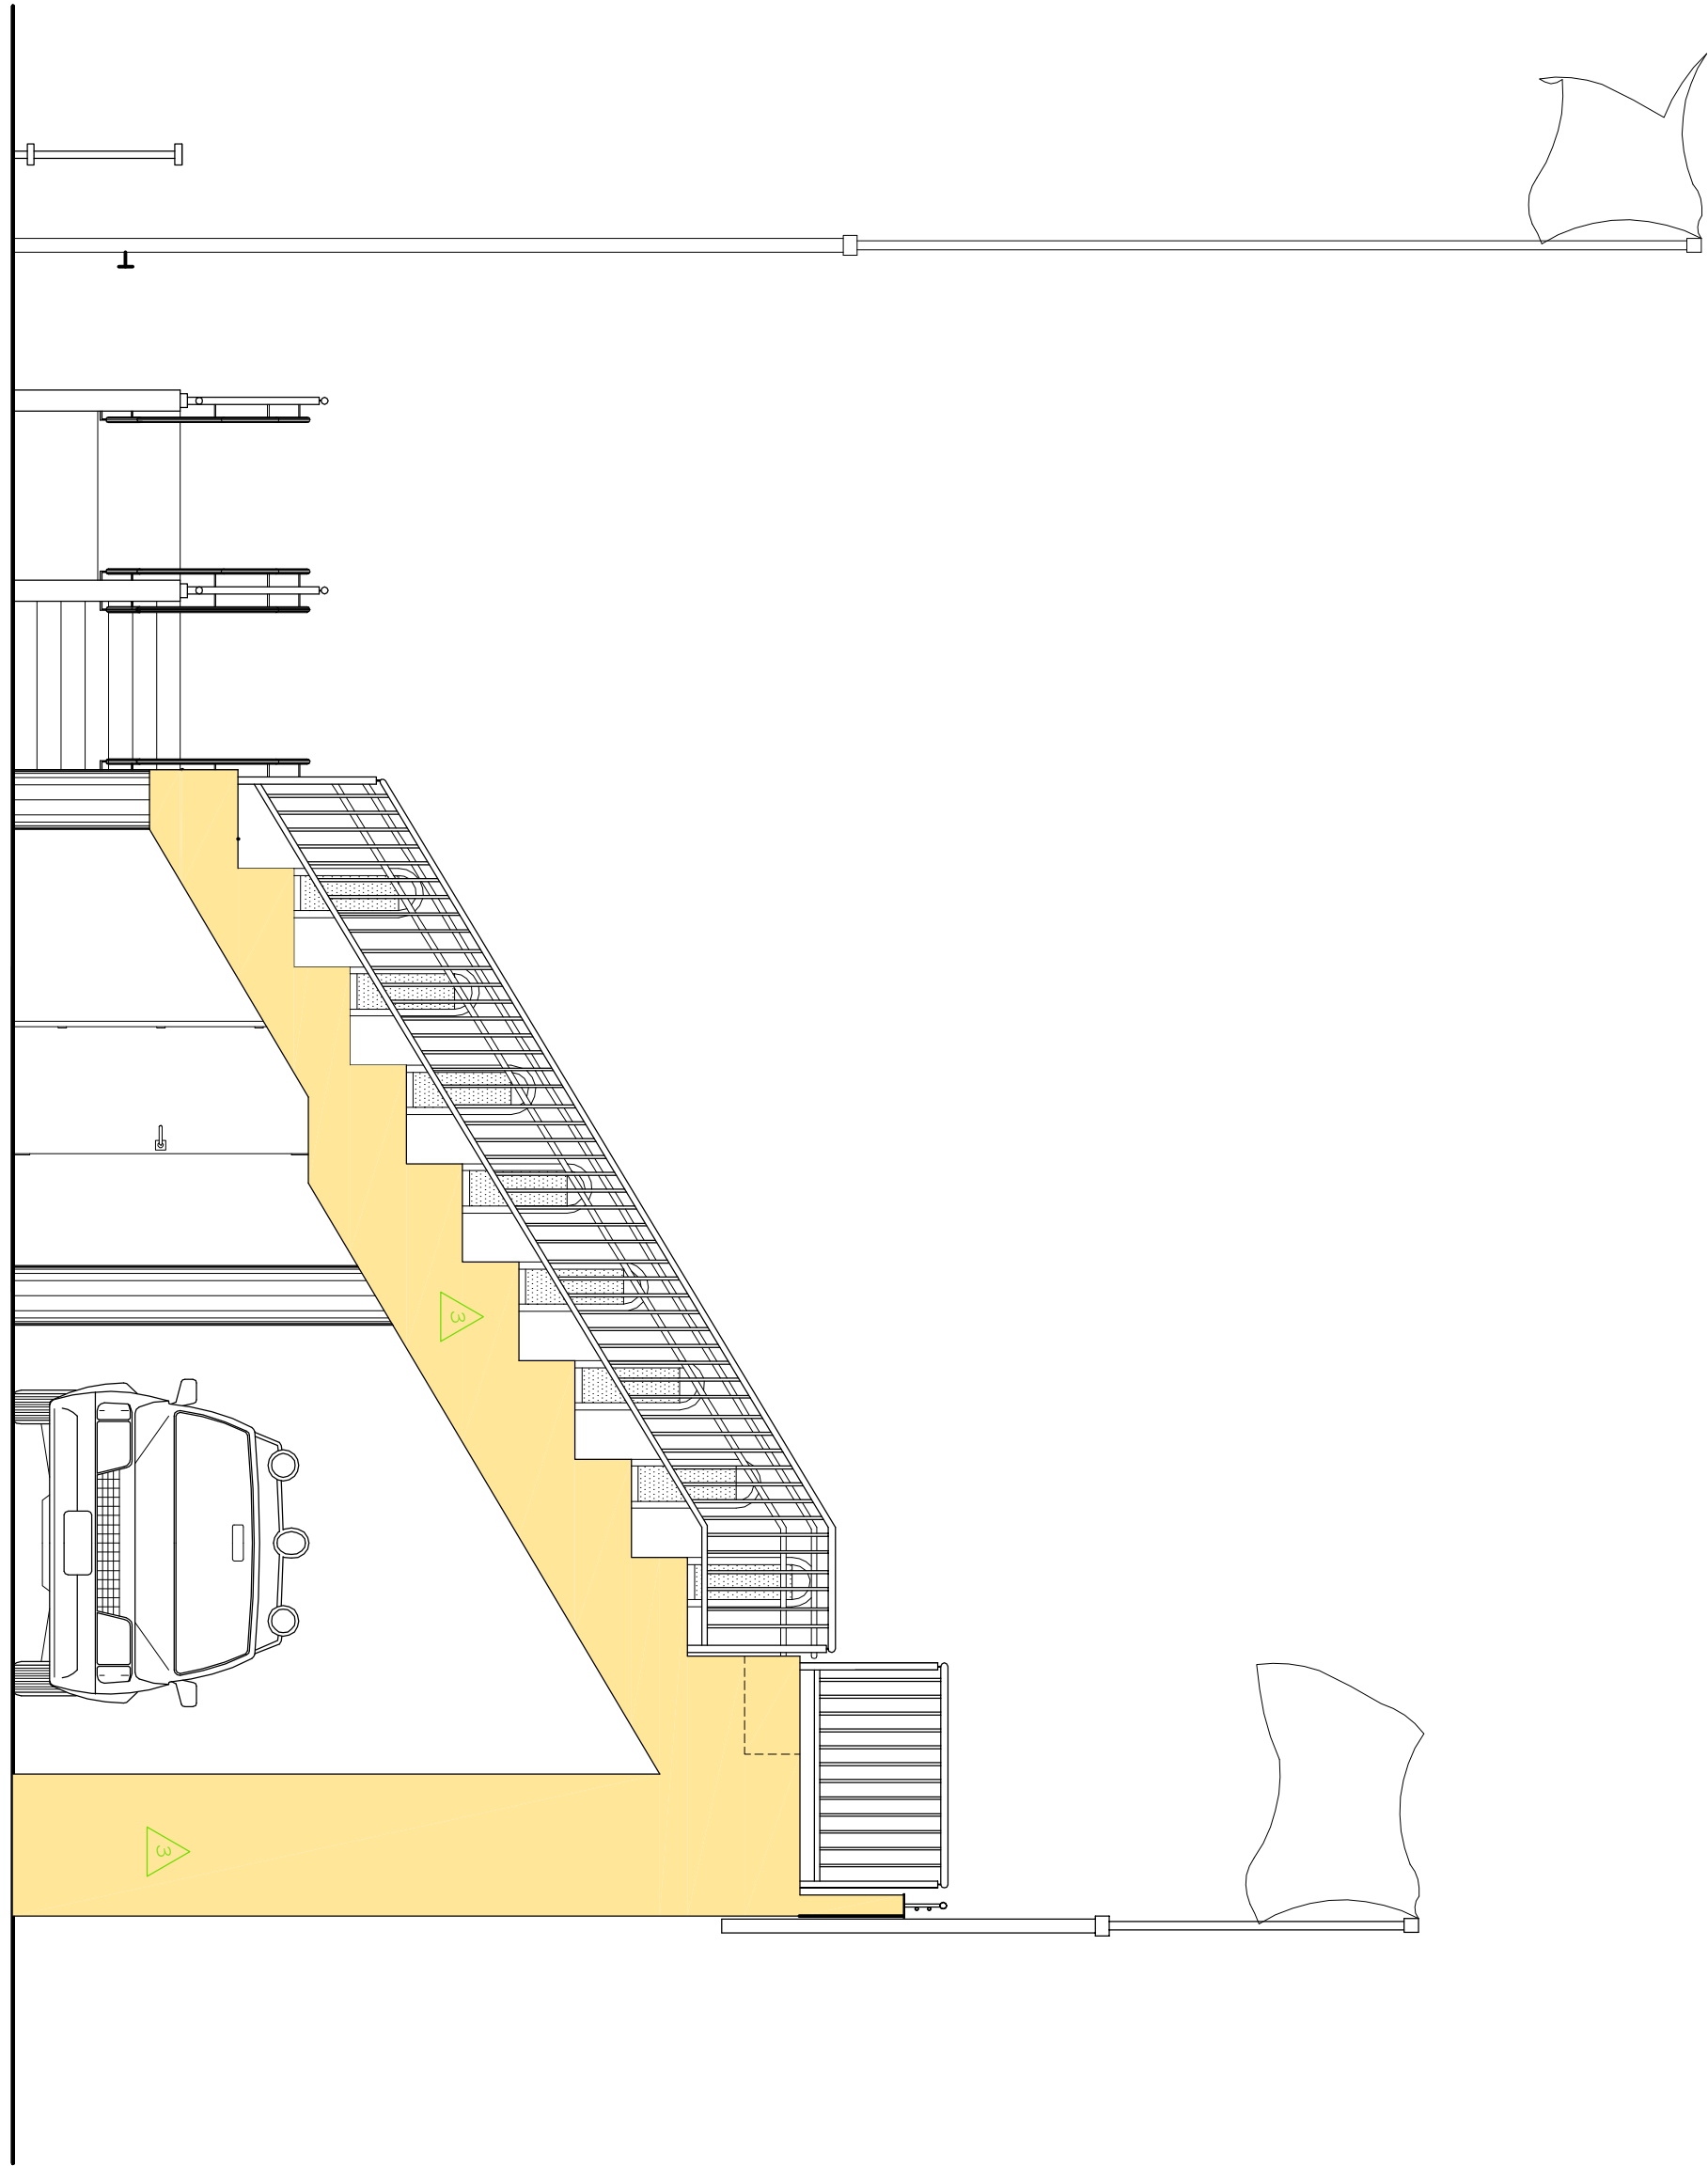

FACHADA SUL
ESC. 1:50

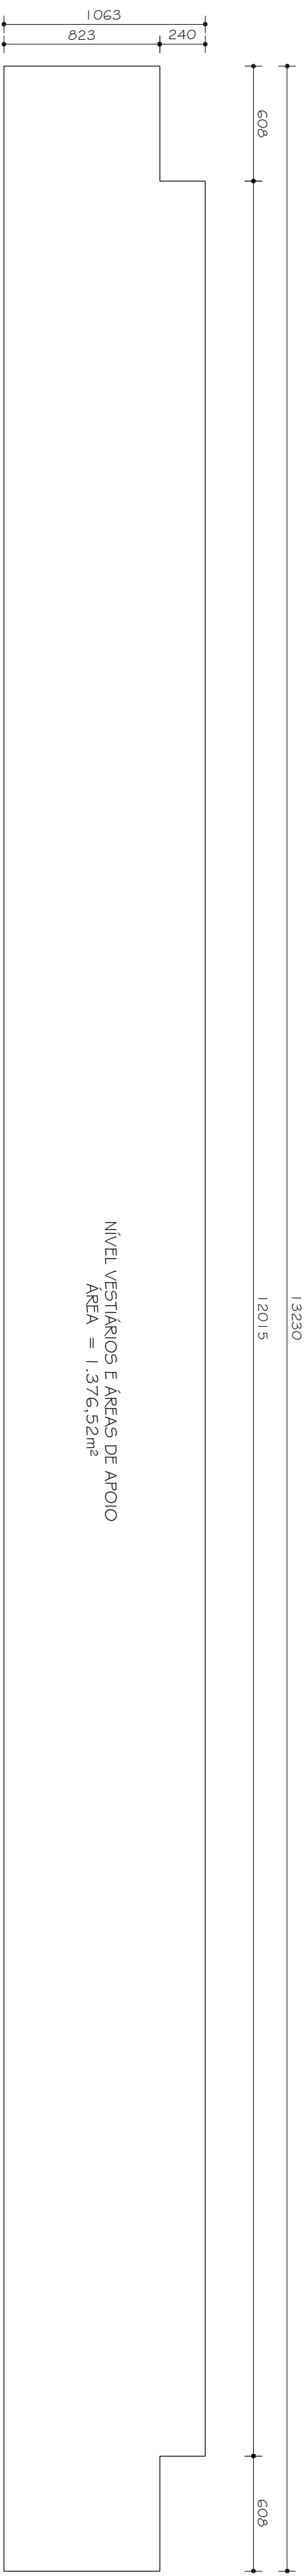


NÍVEL VESTIÁRIOS E ÁREAS DE APOIO
ÁREA = 1.376,52m²

MEMÓRIA DE CÁLCULO

NÍVEL VESTIÁRIOS E ÁREAS DE APOIO

ESC. 1:250
ÁREA BRUTA = ÁREA LÍQUIDA
TOTAL = 1.376,52m²

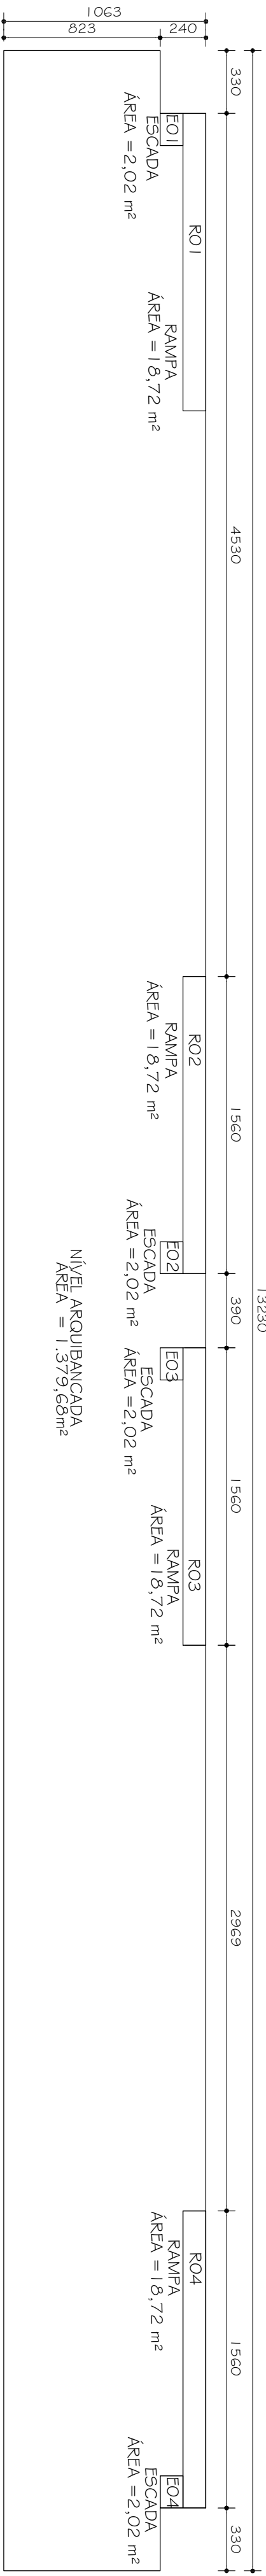

NÍVEL ARQUIBANCADA
ÁREA = 1.379,68m²

MEMÓRIA DE CÁLCULO

NÍVEL ARQUIBANCADA

ESC. 1:250

TRAVIMENTO	ÁREA BRUTA (m²)	ÁREAS A DESCONTAR (m²)	ÁREA LÍQUIDA (m²)	ÁREA DRESC
ÁREAS DE APOIO	1.376,52m²	0,00 m²	1.376,52m²	
ARQUIBANCADA				1.379,68
TOTAL	1.376,52m²	0,00 m²	1.376,52m²	1.379,68m

00		02/12/2010		PROJETO EXECUTIVO	
Nº		DATA		DESCRIÇÃO DA REVISÃO	
FASE:					
PROJETO ARQUITETÔNICO EXECUTIVO					
OBSERVAÇÕES					
ARQUIBANCADA E ÁREAS DE APOIO DA PISTA DE ATLETISMO					
CAMPIUS DIAMANTINA					
RODOVIA MG 367, KM 585, Nº 5000 - ALTO DA JACUBA - DIAMANTINAMG					
PROPRIETÁRIO:		UNIVERSIDADE FEDERAL DOS VALES DO JEQUITINHONHA E MUCURI		CNPJ 16.086.315/0001-157	
TÍTULO					
DETALHAMENTO ESQUADRIAS					
VN1 / VN2 / J01 / J01A / J03 / J04 / J05 / EO1 / EO2 / EO3					
AUTOR PROJETO ARQUITETÔNICO / RT:					
SEBASTIÃO DE OLIVEIRA LOPES					
GEA 047410 - MG					
DETALHAMENTO:					
TRCC - TOMAZ RIGOTTO ENGENHARIA E CONSTRUÇÕES LTDA					
VERSÃO:		GEA 07670 - MG		FOLHA:	
VERSÃO 1					
ARQUIVO: UFVJM_VEST_ARQ_PISTA_ARQEX_VO1F02-06_R00					
06/23					