



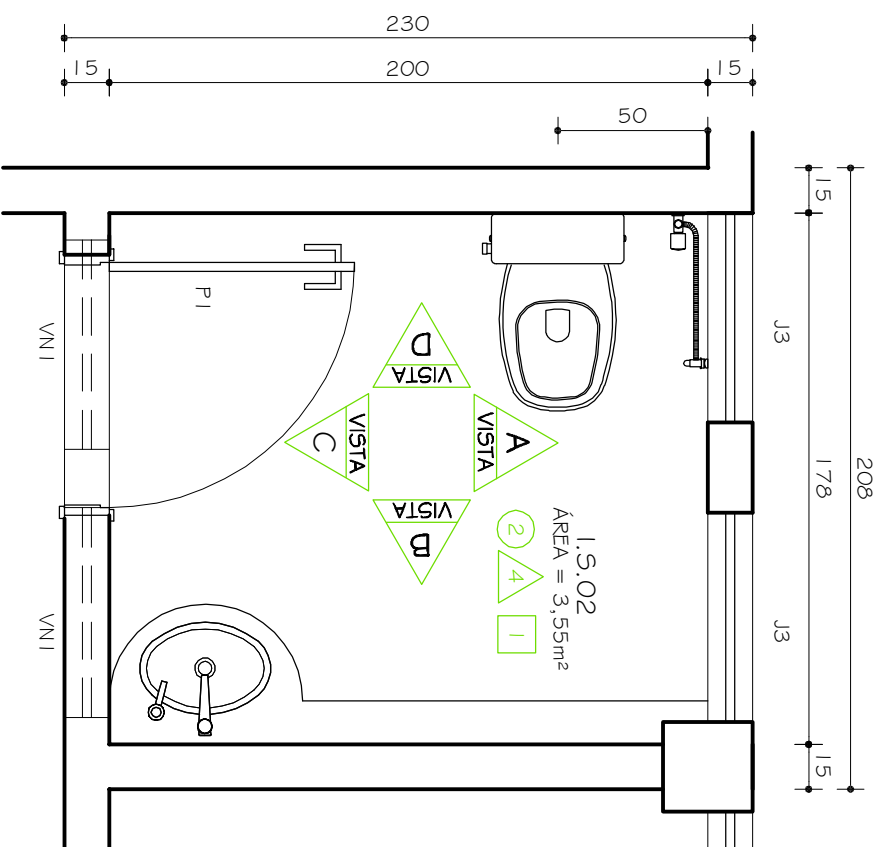

1.5.02
PLANTA
ESC. 1:25

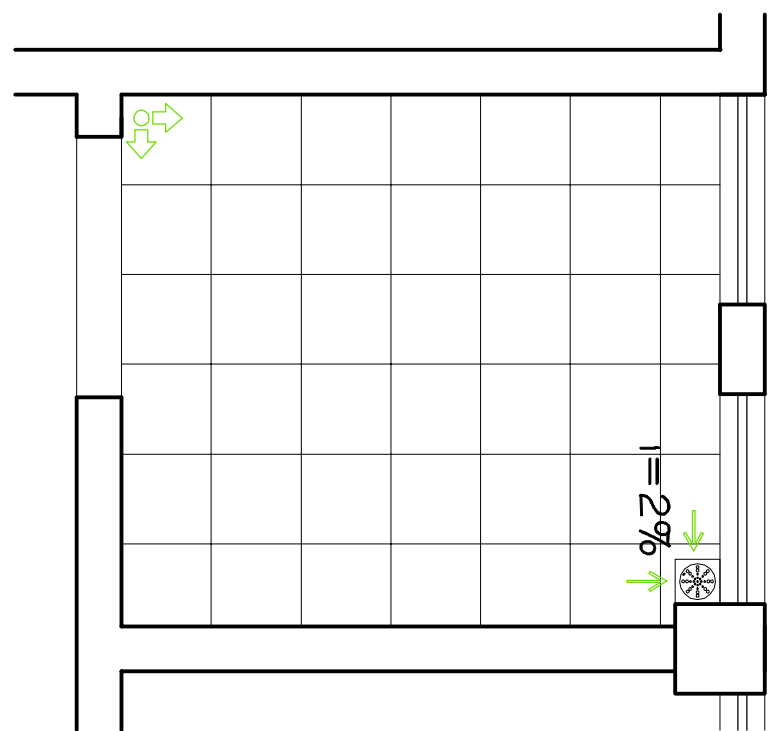


1.5.02

PLANTA PAGINAÇÃO DE PISO


ESC. 1:25

2		1	4	3	4	1	4	2
4	1	3	1	4	1	2	1	4
1	3	4	3	1	2	4	2	1


1.5.02
VISTA A
ESC. 1:25

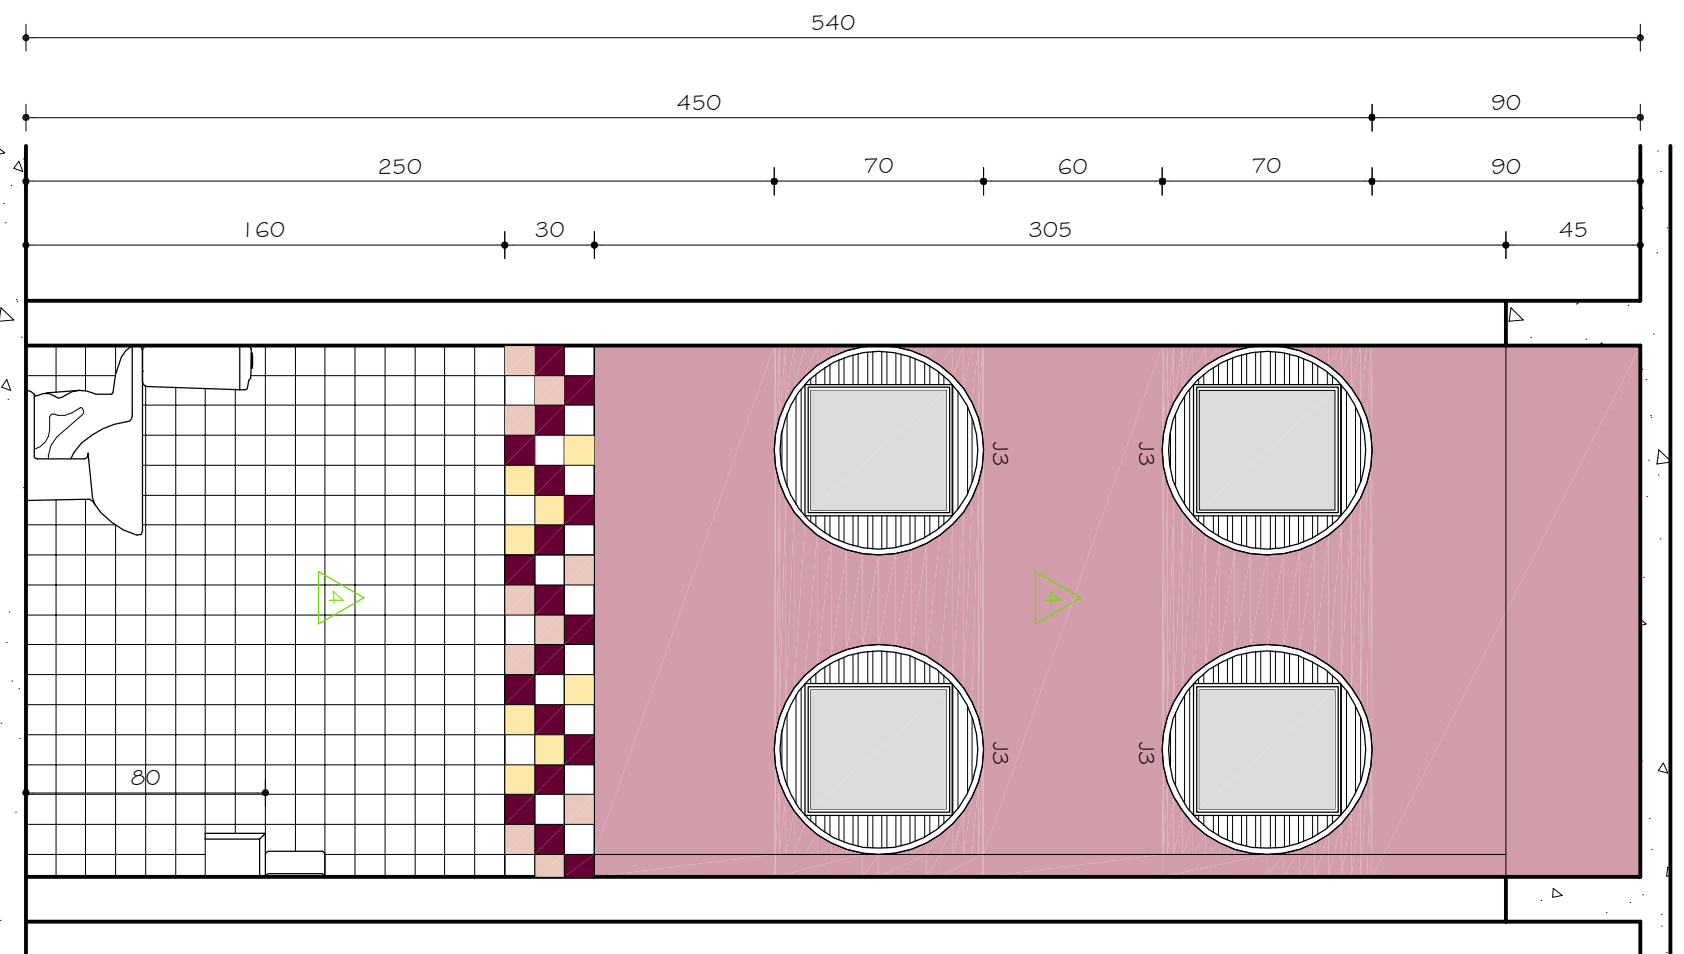



1.5.02
VISTA C

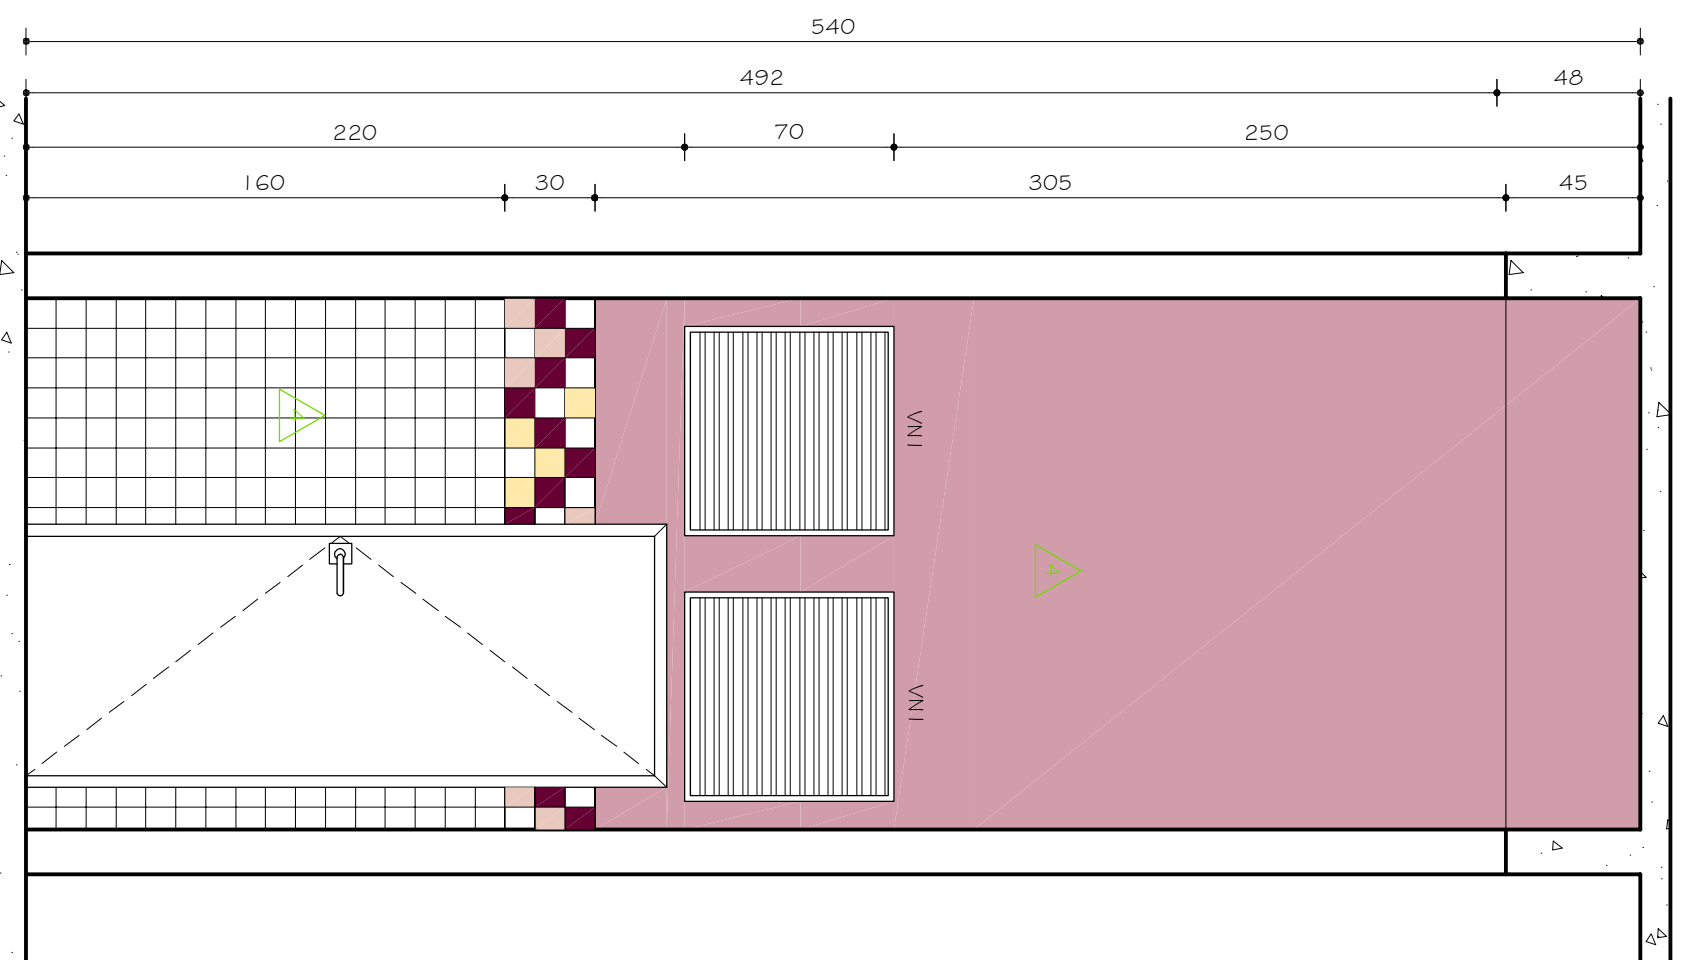

1.5.02
VISTA D
ESC. 1:25

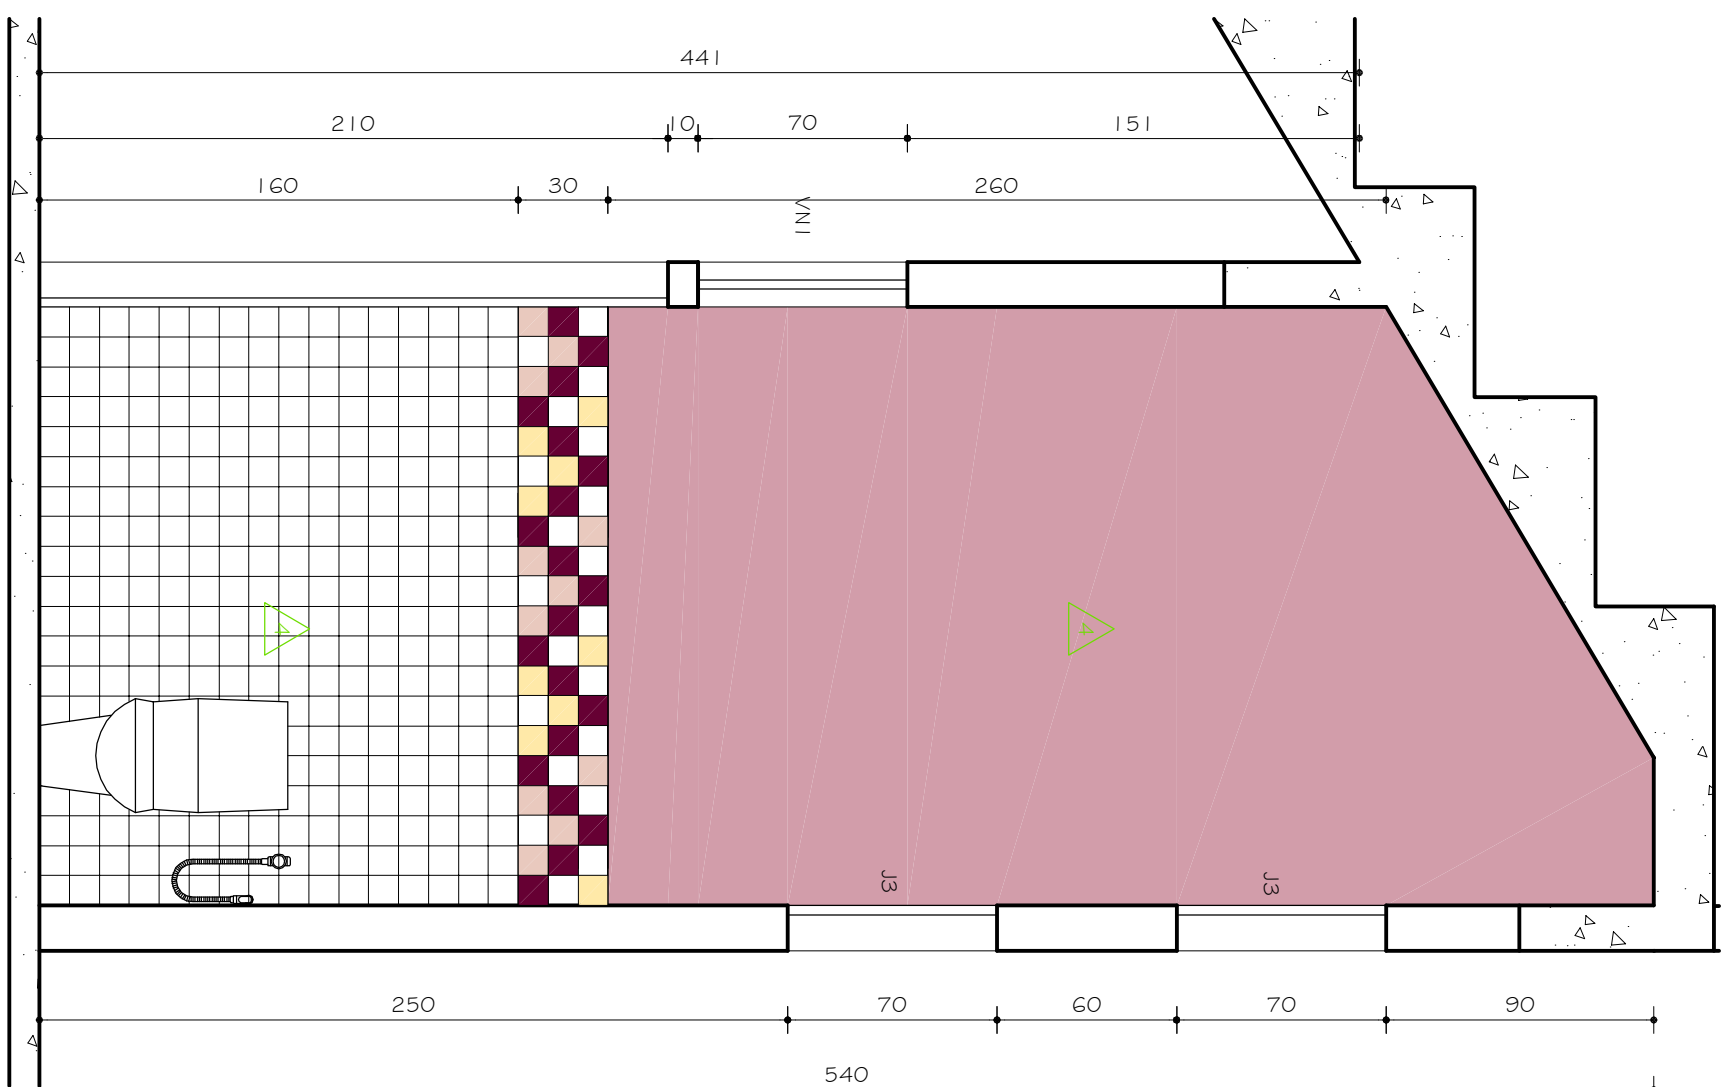


1.5.02
VISTA D
ESC. 1:25

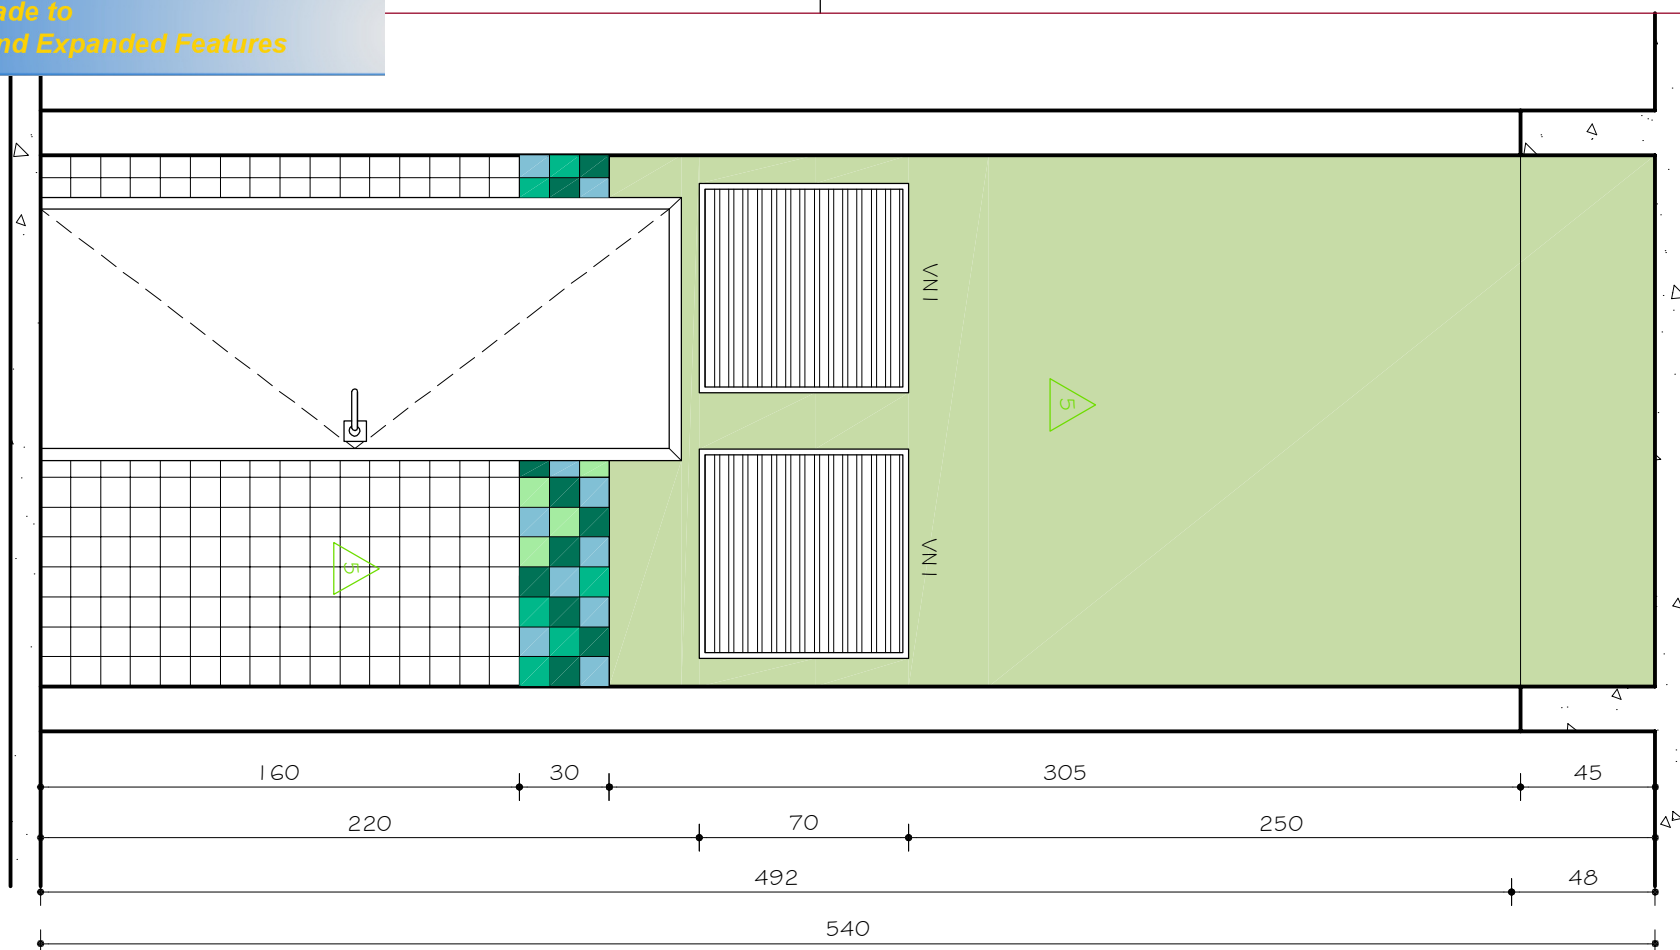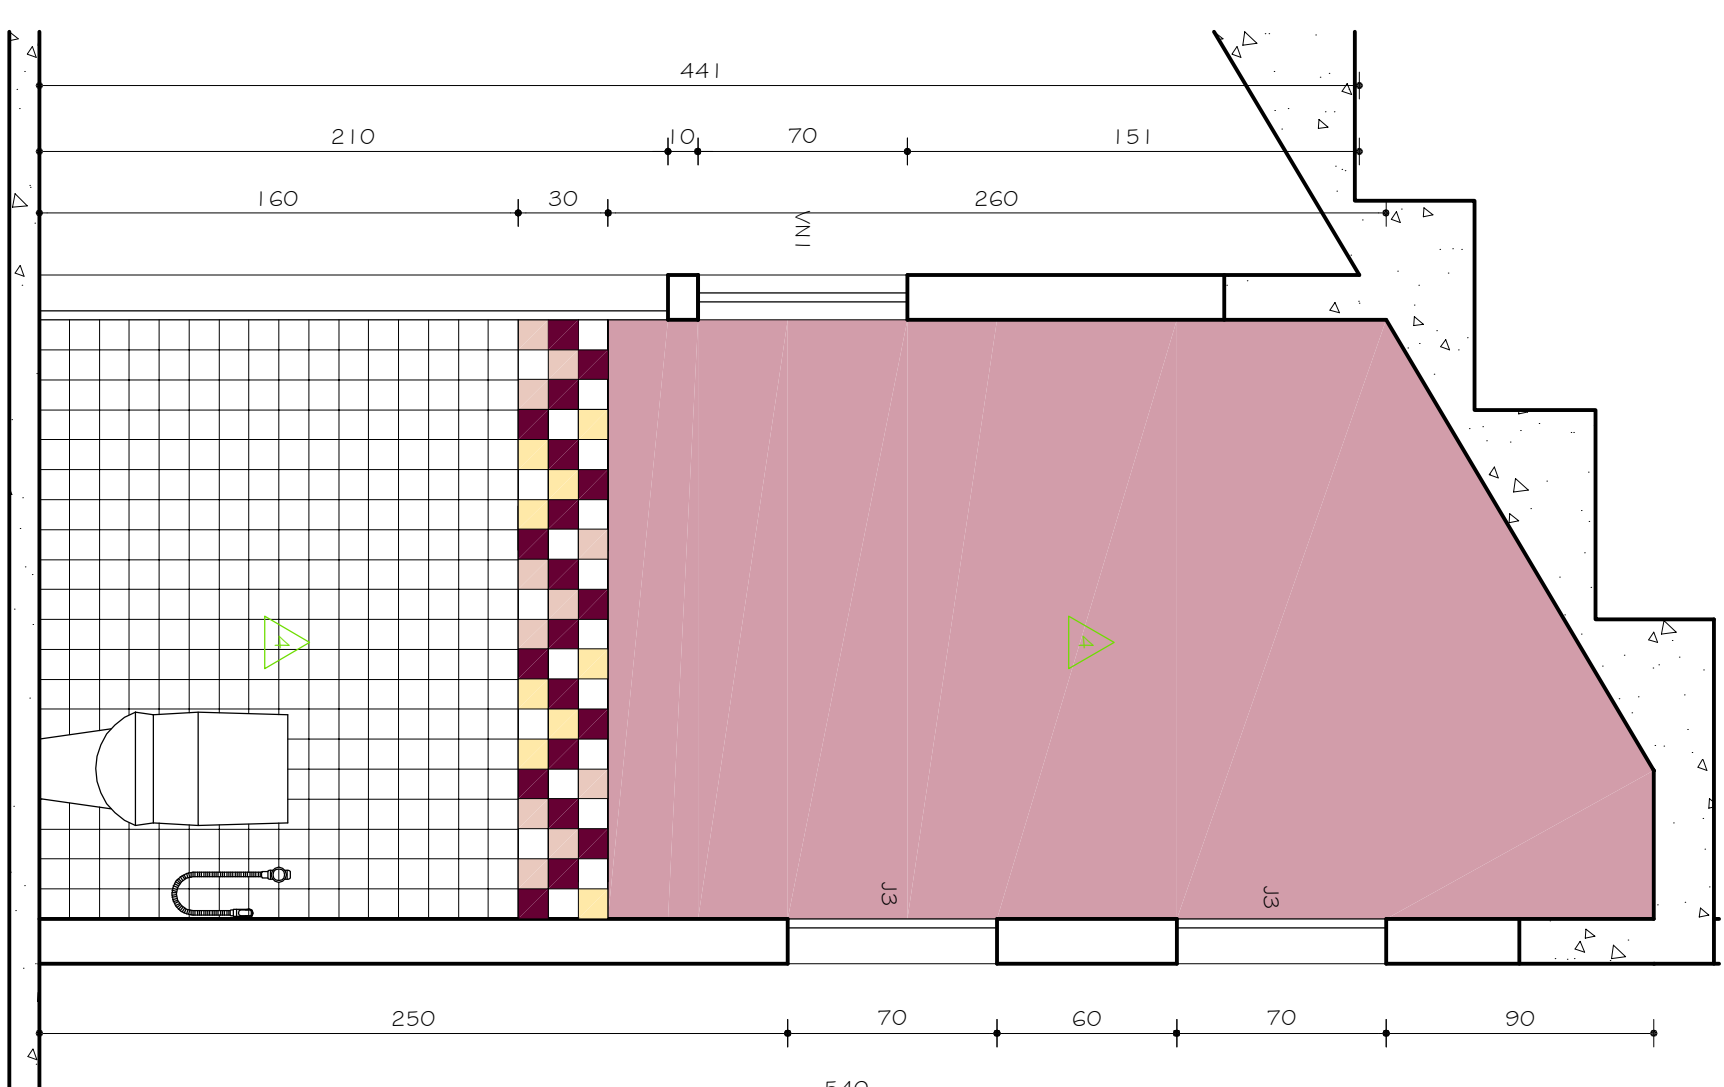

1.5.01
VISTA C

ESC. 1:25

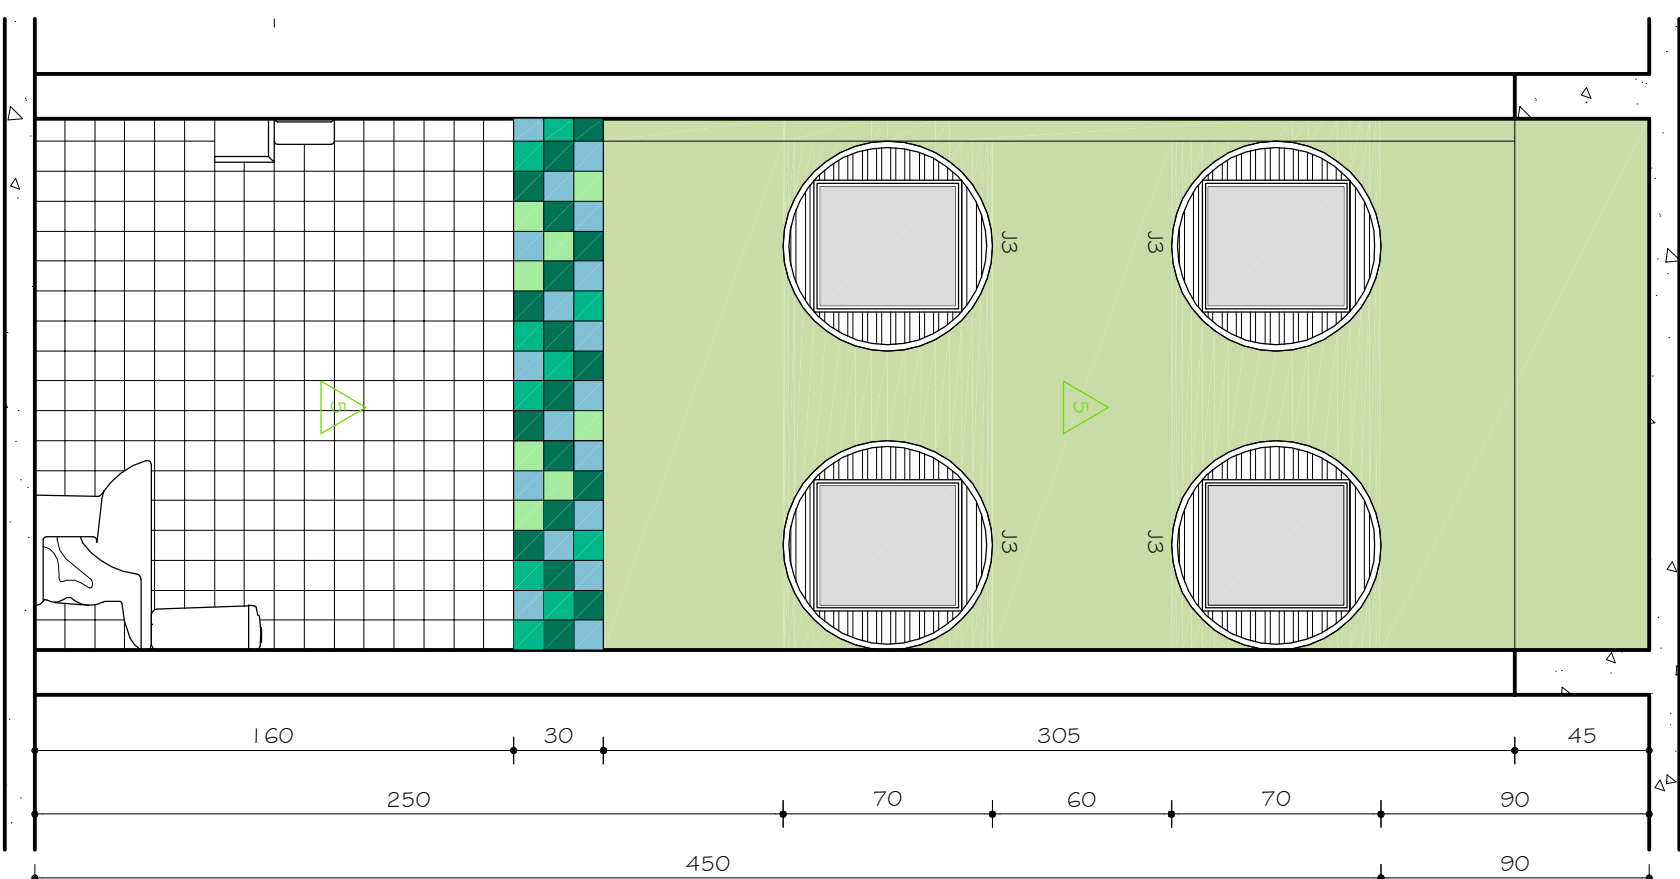


1.5.01
VISTA A

ESC. 1:25



1.5.01
VISTA B

ESC. 1:25

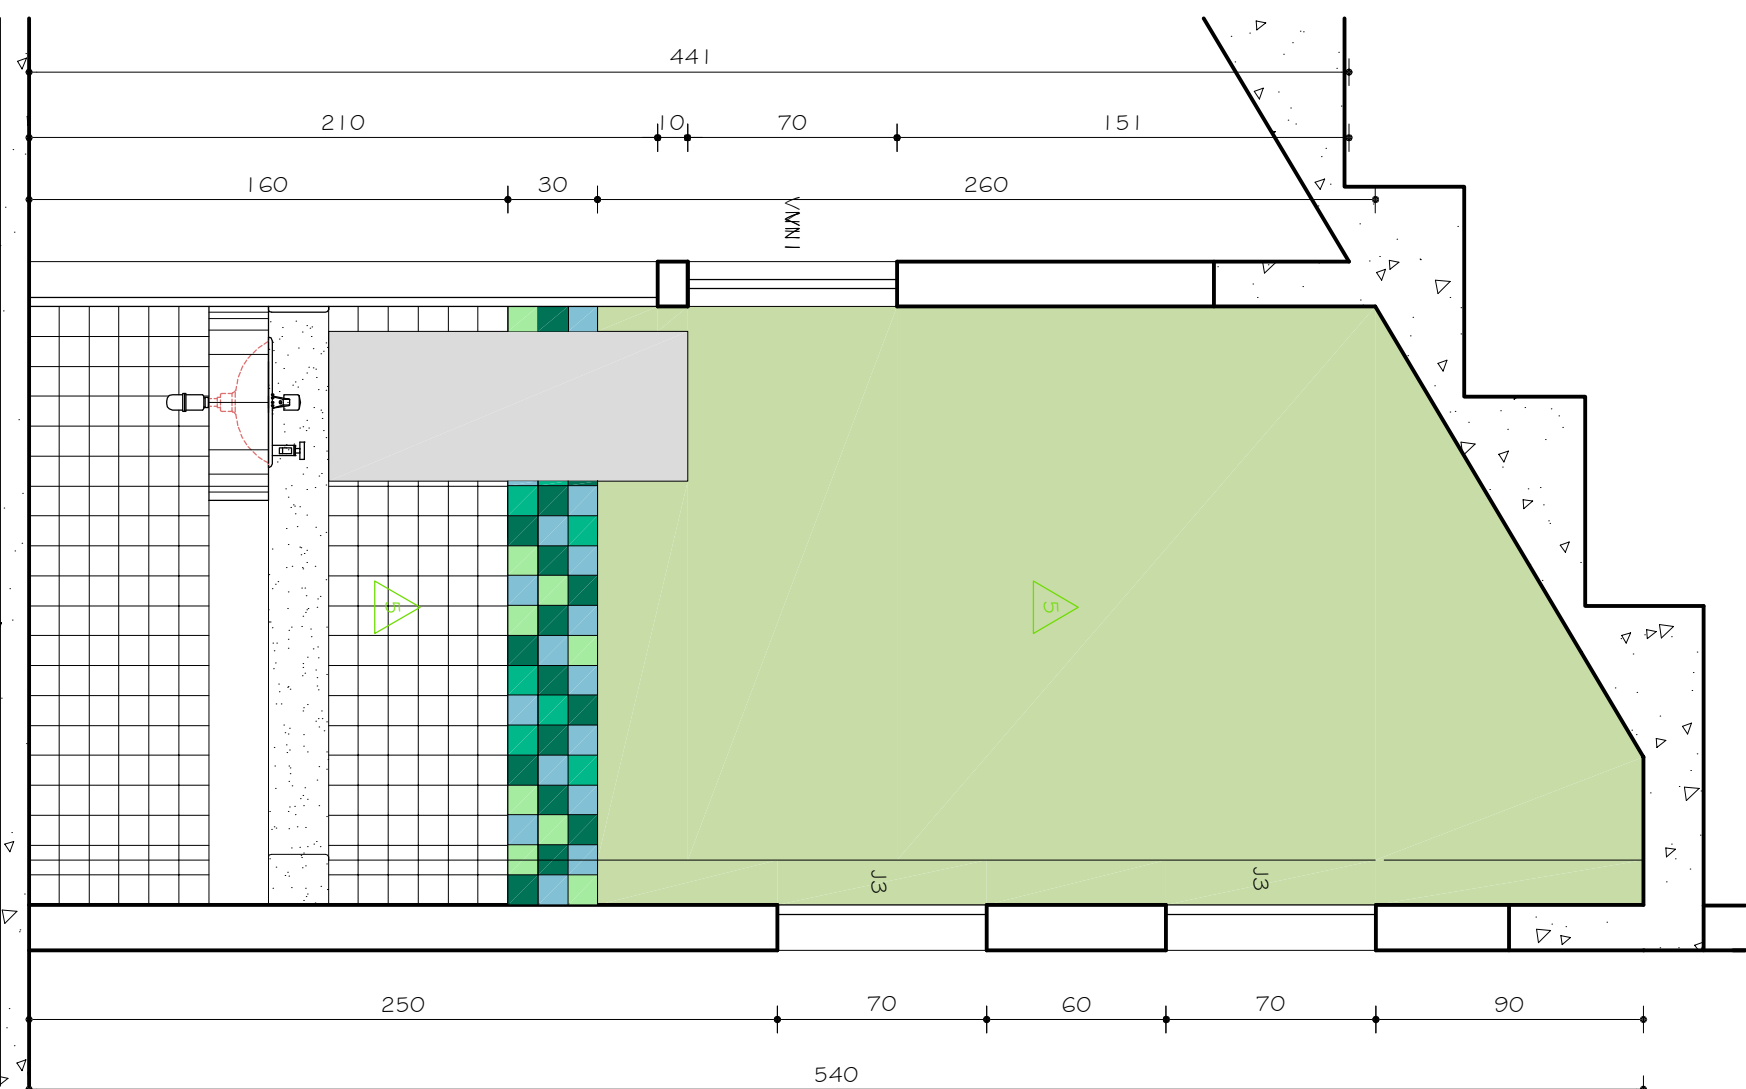


1.5.01
VISTA D

ESC: 1:25

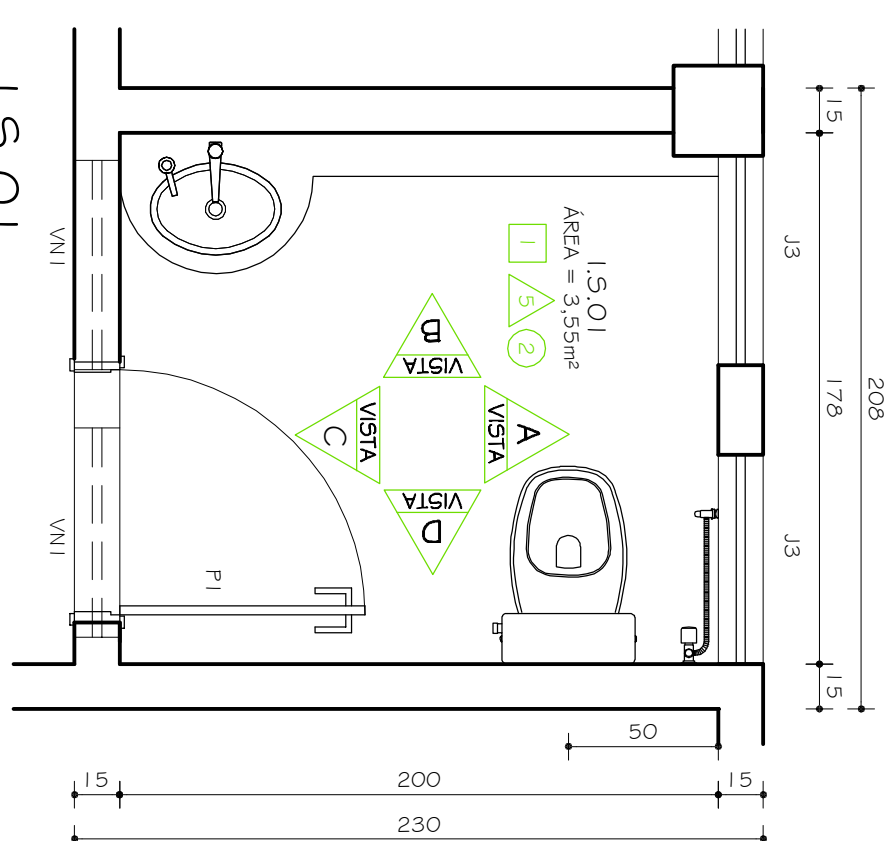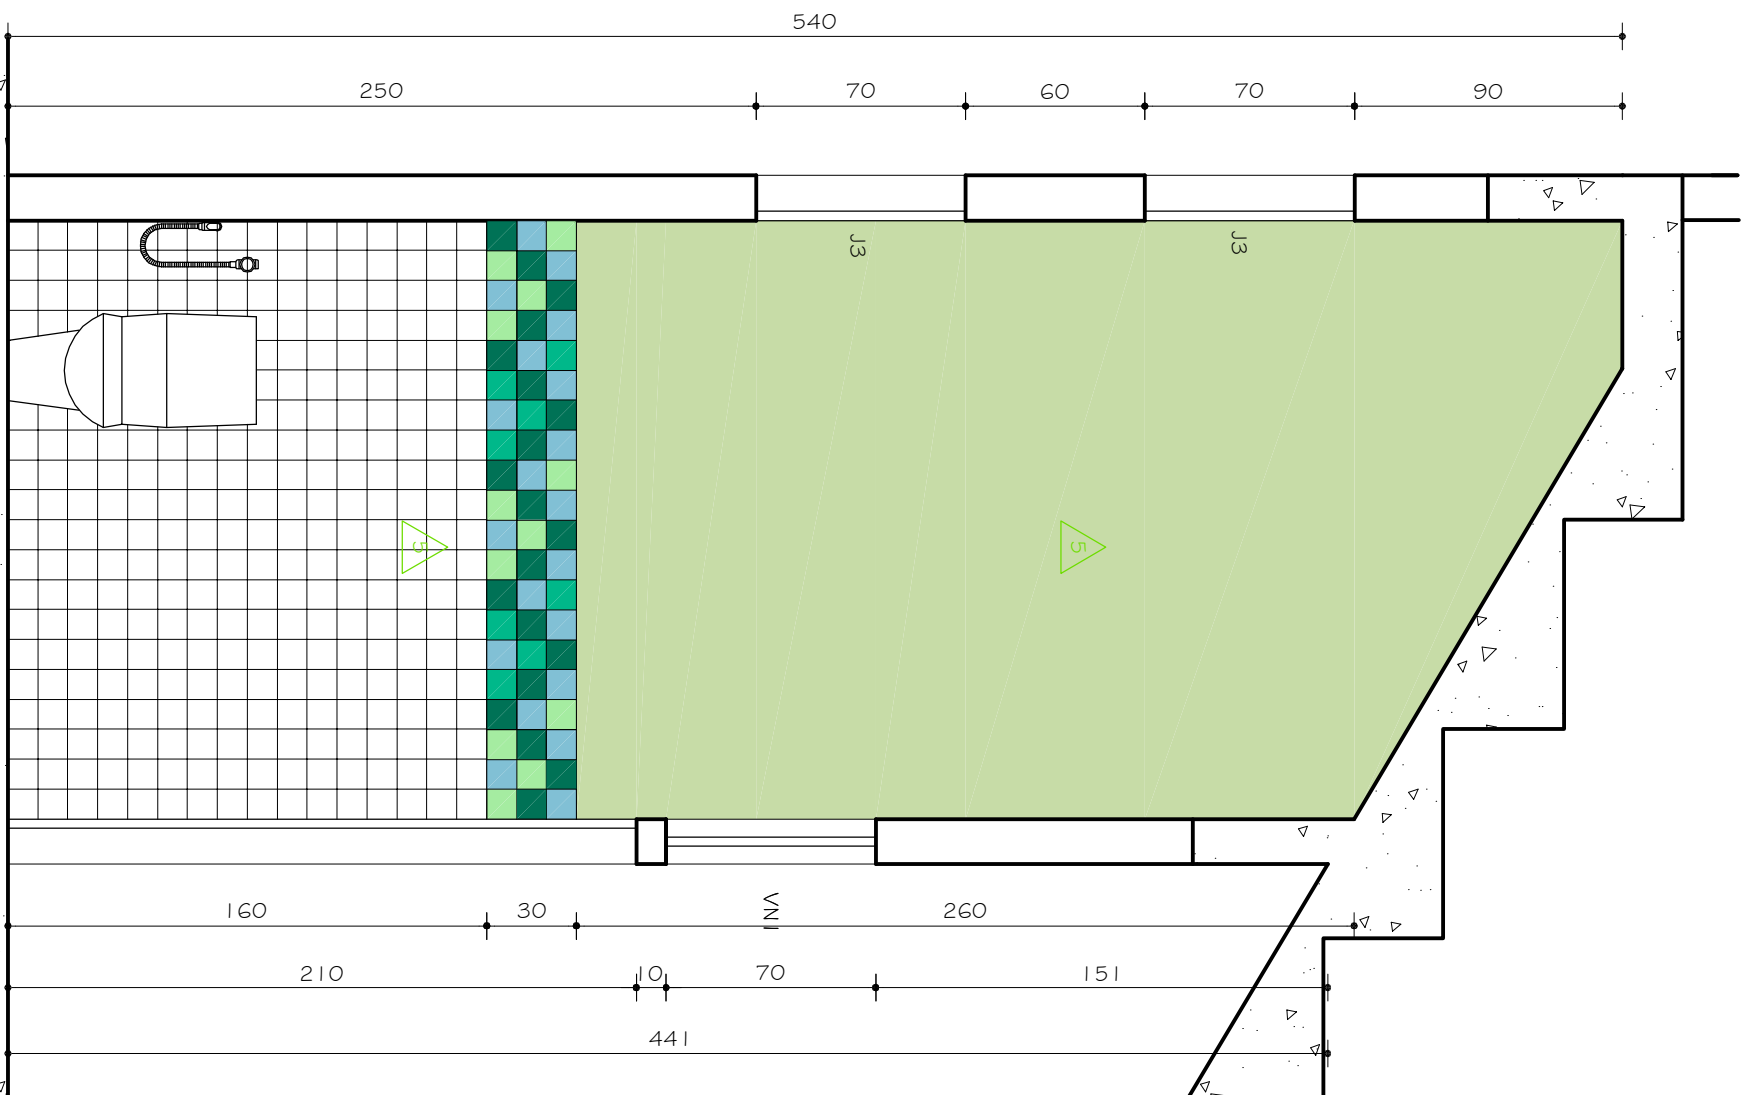

PLANTA
ESC. 1:25

ESC. 1:1

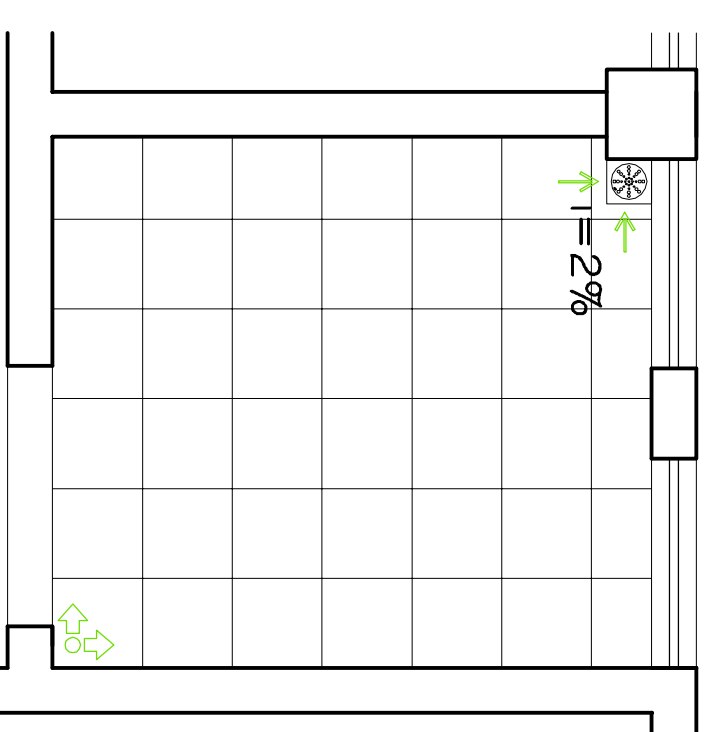

1.5.01 || PLANTA PAGINAÇÃO DE PISO

ESC. 1:21

CD	0261282010 - PROJETO EXECUTIVO						
NOME	DESCRIÇÃO DO REVISO.						
FONE:							
TÍTULO	PROJETO ARQUITETÔNICO EXECUTIVO						
CATEGORIA	CONFERIR MEDIDAS NA OBRA						
OBJEÇÕES							
ARQUIBANCADA E ÁREAS DE APOIO DA PISTA DE ATLETISMO CAMPUS DIAMANTINA RODOVIA MG 367 , KM 593, Nº 5000 - ALTO DA JACARA - DIAMANTINAHGROTERIÁRIO : UNIVERSIDADE FEDERAL DOS VALES DO JEQUITIINHONA E MOURICI Cnpj 16.886.315/0001-57							
TÍTULO	DETALHAMENTO I.S.O.I / I.S.O.2						
AUTOR PROJETO ARQUITETÓNICO / RT :	SEBASTÃO DE OLIVEIRA LOPES						
	CREA 8474D - NIG						
DETALHAMEN TO:	TREC . TOMAZ RIGOTTO ENGENHEIRO E CONSTRUÇO ES LTDA						
VERSÃO:	CREA 27.67D - NIG						
VERSÃO 1	FOLHA :						
ARQUIVO : UFVJM_VEST_ARQ_PISTA_AEROEX_VOI_FOT-17 _R00							
07123							