




VESTIÁRIO ATLETAS 01
PLANTA PAGINAÇÃO DE PISO
ESC 1:25

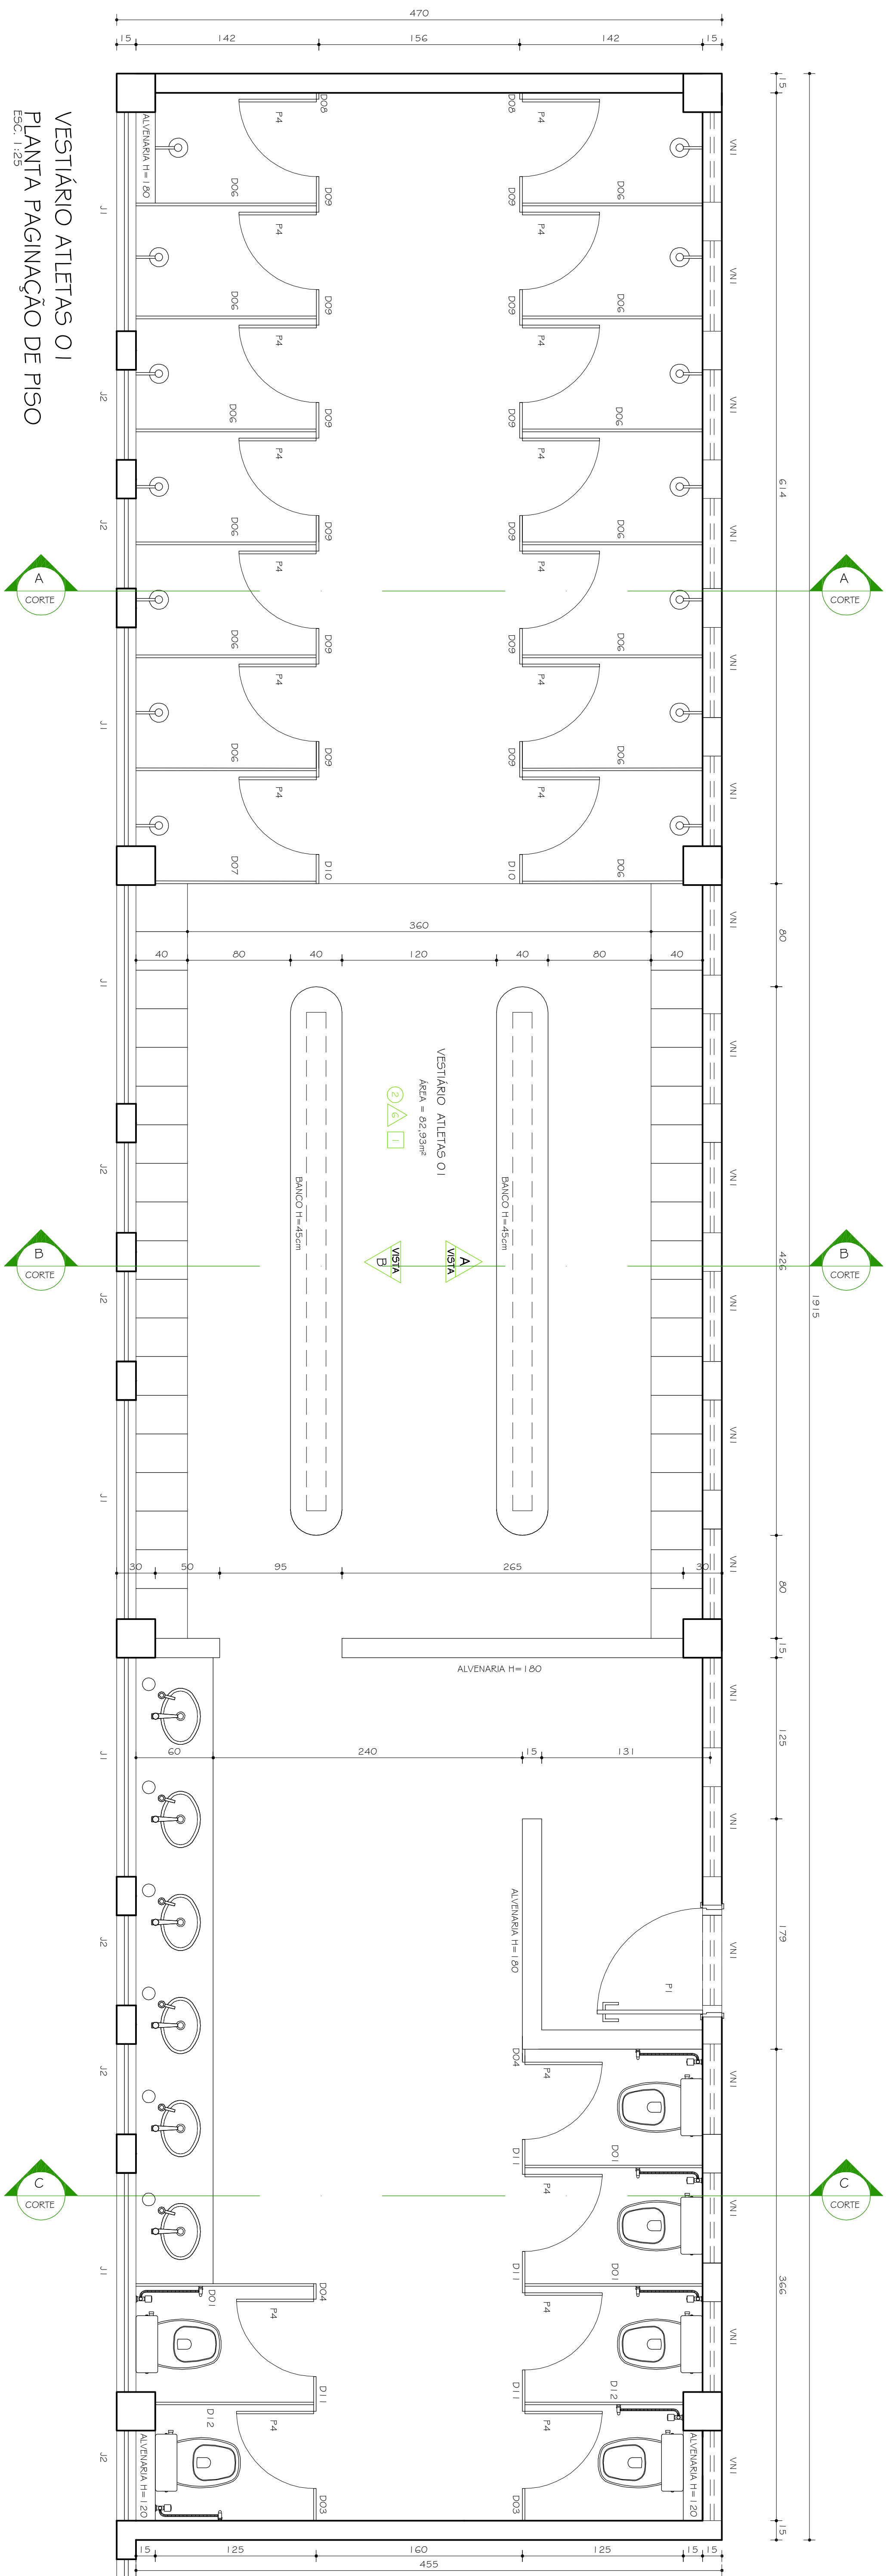

- 1- CERÂMICA STRUFULADI LINHA: SELENIUM
COR: ROJO - PEI 02 - COD.:3000
- 2- CERÂMICA STRUFULADI LINHA: SELENIUM
COR: MARAUJA - PEI 02 - COD.:3020
- 3- CERÂMICA STRUFULADI LINHA: SELENIUM
COR: AMARILLO - PEI 02 - COD.:3010
- 4- CERÂMICA STRUFULADI LINHA: ECONÓMICA
COR: CERMA - PEI 04 - COD.:1020

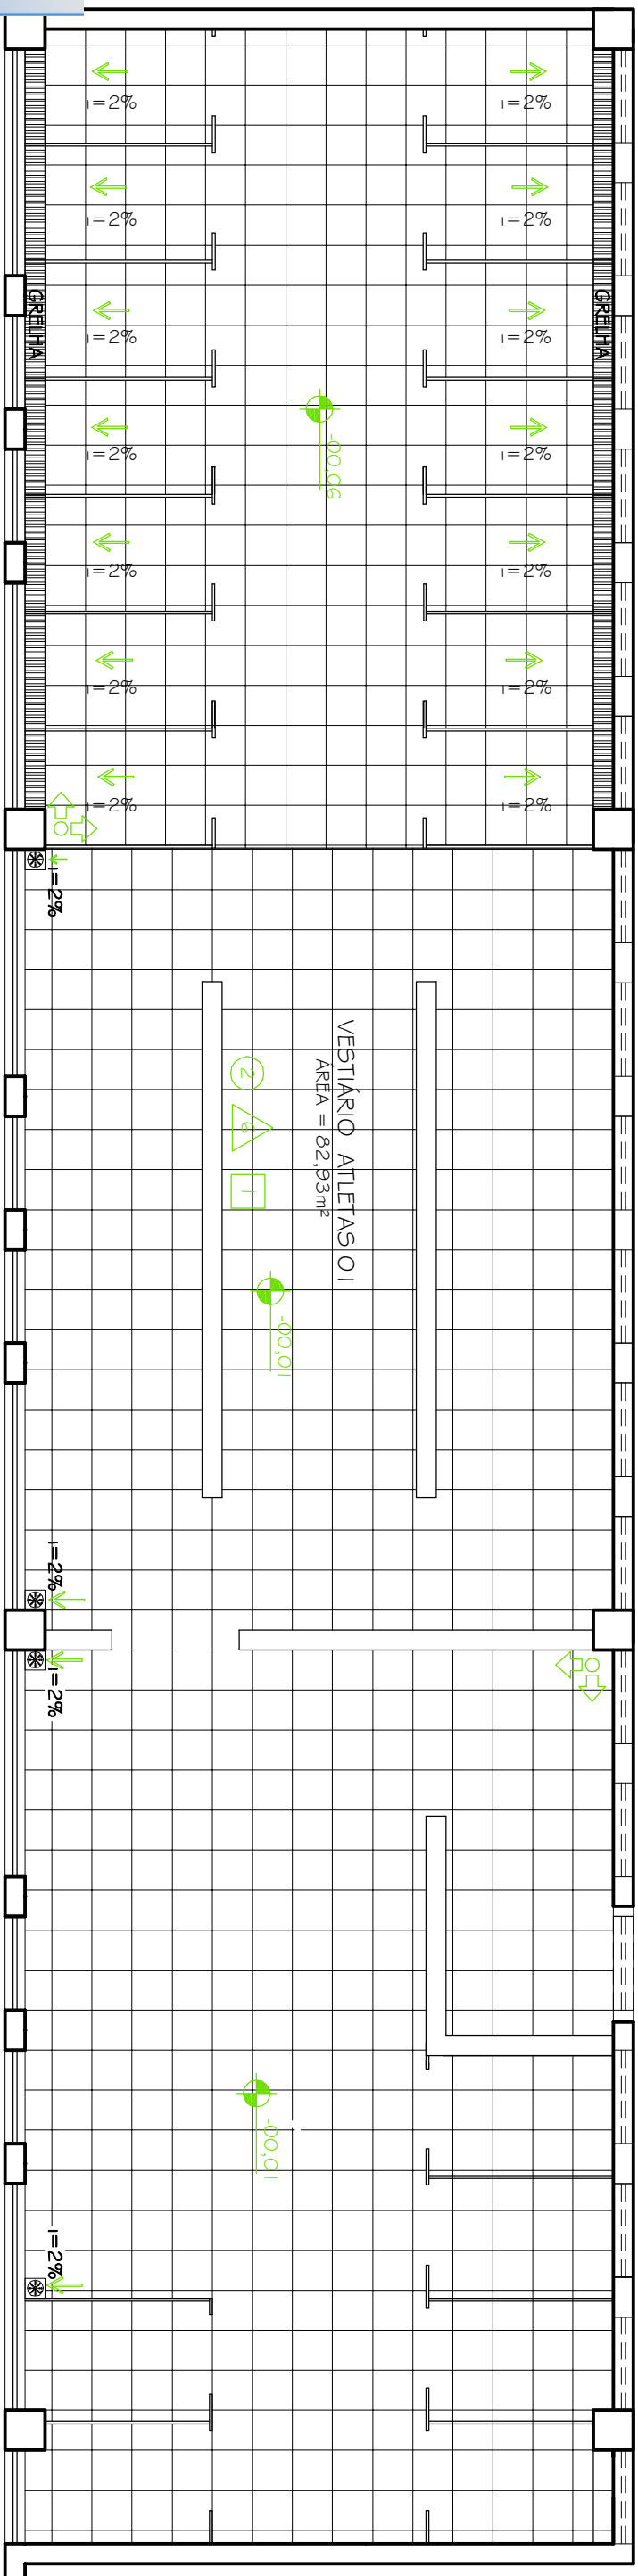

VESTIÁRIO ATLETAS O1
PLANTA PAGINAÇÃO DE PISO

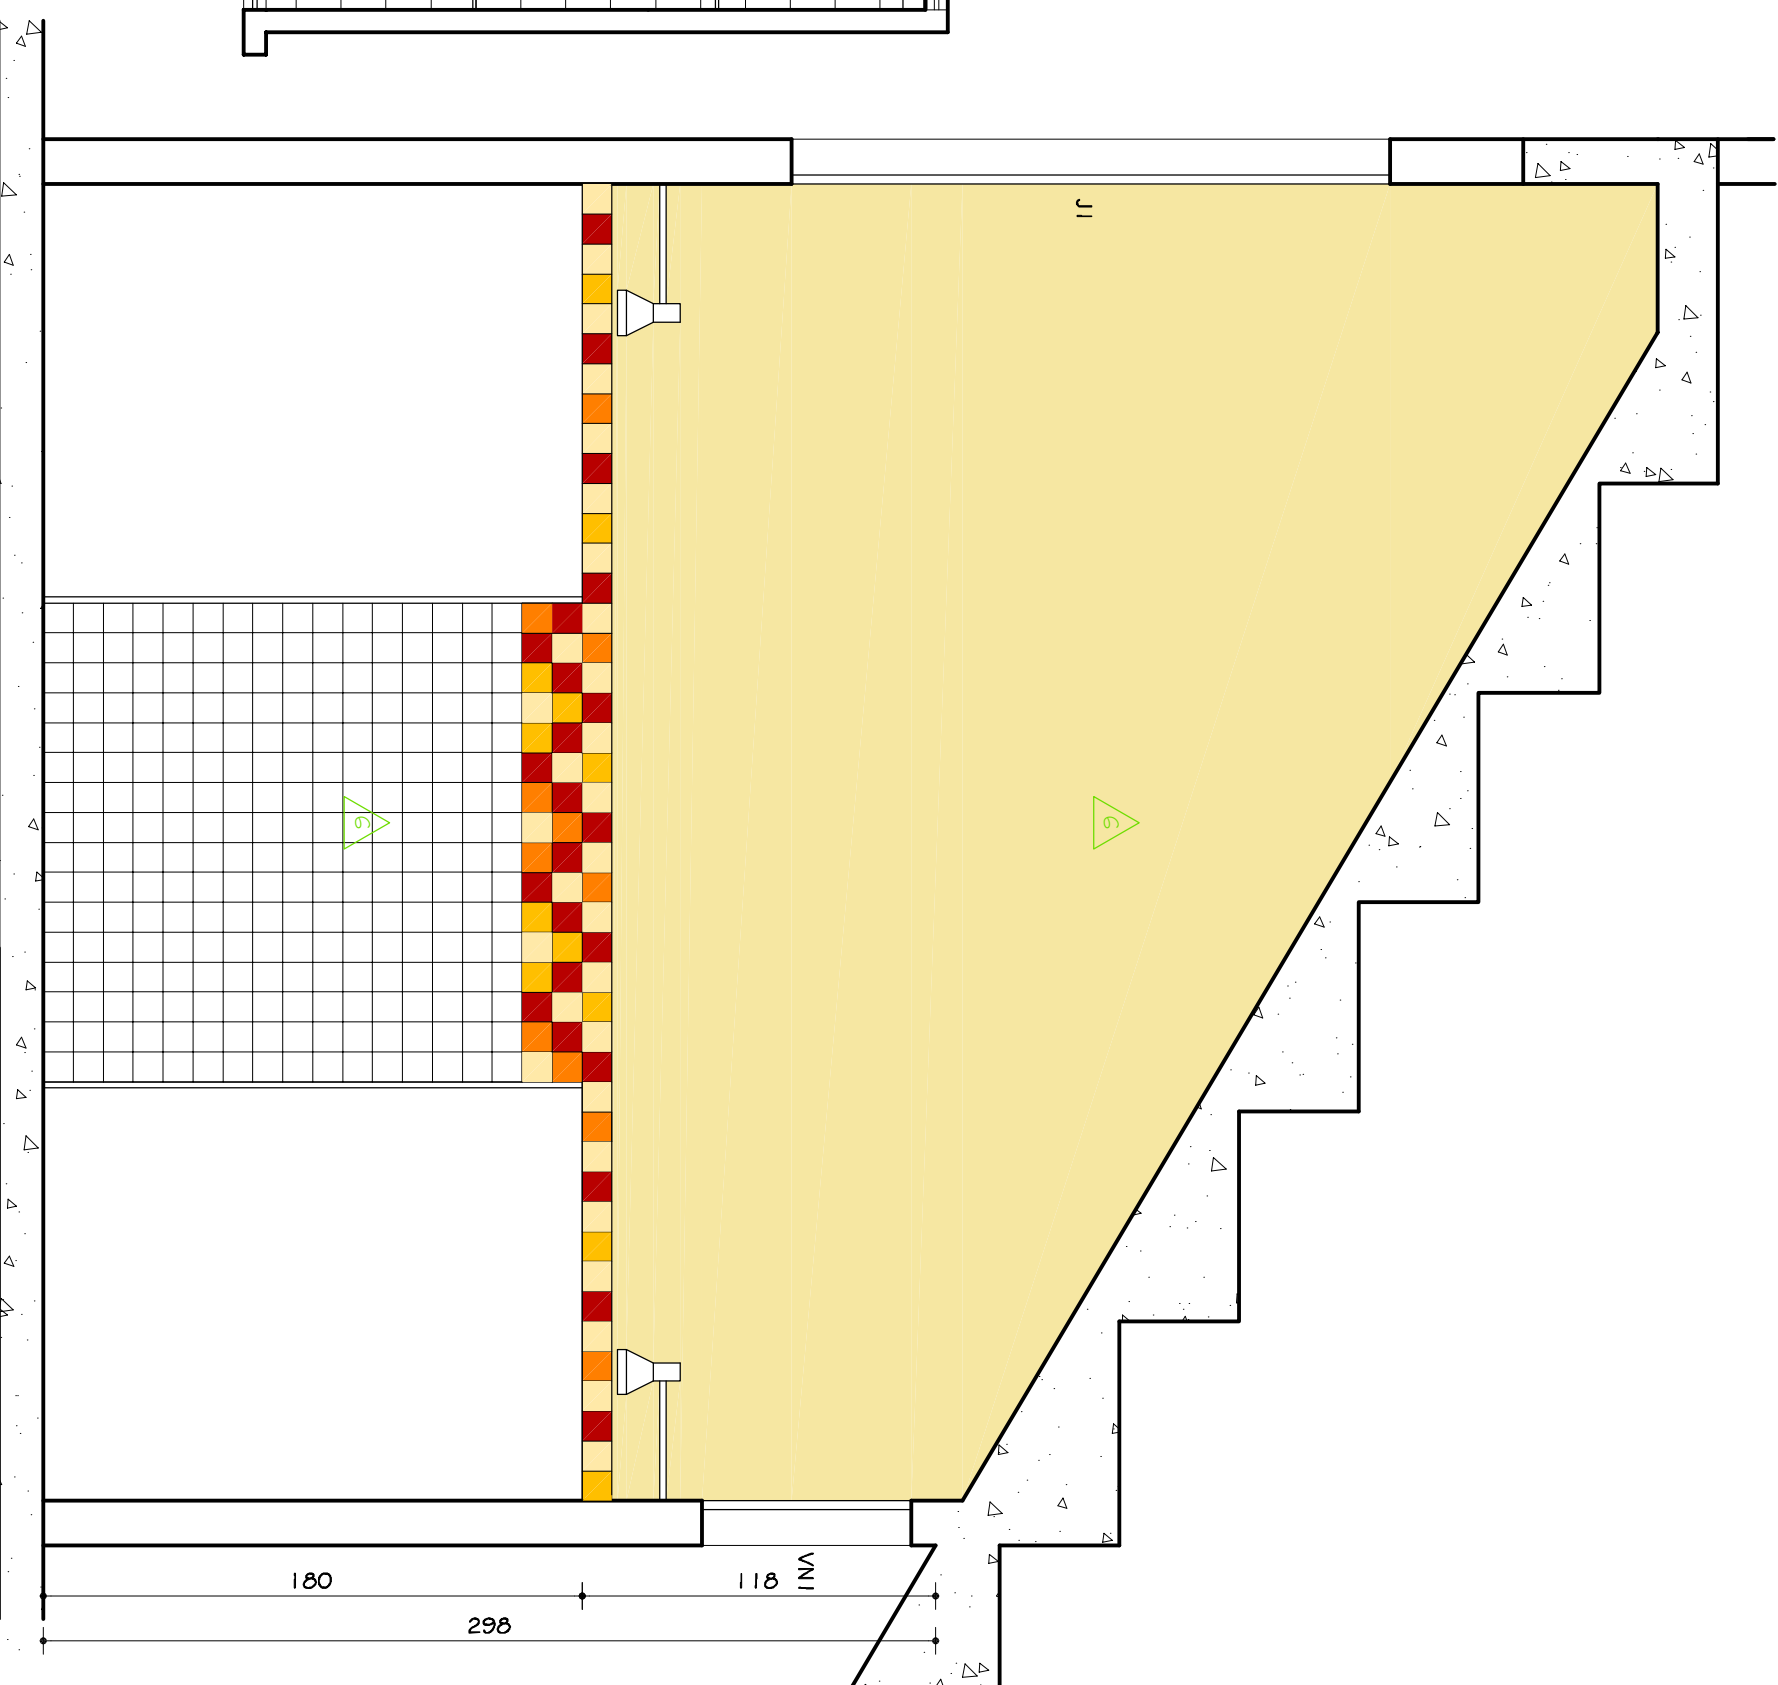

VESTIÁRIO ATLETAS OI
CORTE AA

00	02/12/2010	PROJETO EXECUTIVO
01	DATA	DESIGNAÇÃO DA OBRA:
PAGE:		
OBSERVAÇÕES		
ARQUIBANCADA E ÁREAS DE APOIO DA PISTA DE ATLETISMO		
CAMPUS DIAMANTINA		
RODOVIA MG 367 - KM 563, Nº 5000 - ALTO DA JACUBA - DIAMANTINAMG		
PROPRIETÁRIO: UNIVERSIDADE FEDERAL DOS VALES DO JECQUINHONHA E MUCURI		
CNPJ		
16.886.315/0001-57		
TÍTULO		
DETALHAMENTO VESTIÁRIO ATLETAS O I		
AUTOR PROJETO ARQUITETÔNICO / RTI:		
SEBASTIÃO DE OLIVEIRA LOPES		
CREA 8474/D - MG		
DETALHAMENTO:		
TREC - TOMAZ RIGOTTO ENGENHARIA E CONSTRUÇÕES LTDA		
CREA 27.670 - MG		
VERSÃO:		
VERSÃO 1		
FOLHA:		
ARQUIVO - UFVJM_VESTI_ARA_PISTA_ARQEX_V01_F07-17_R00		
10/23		