


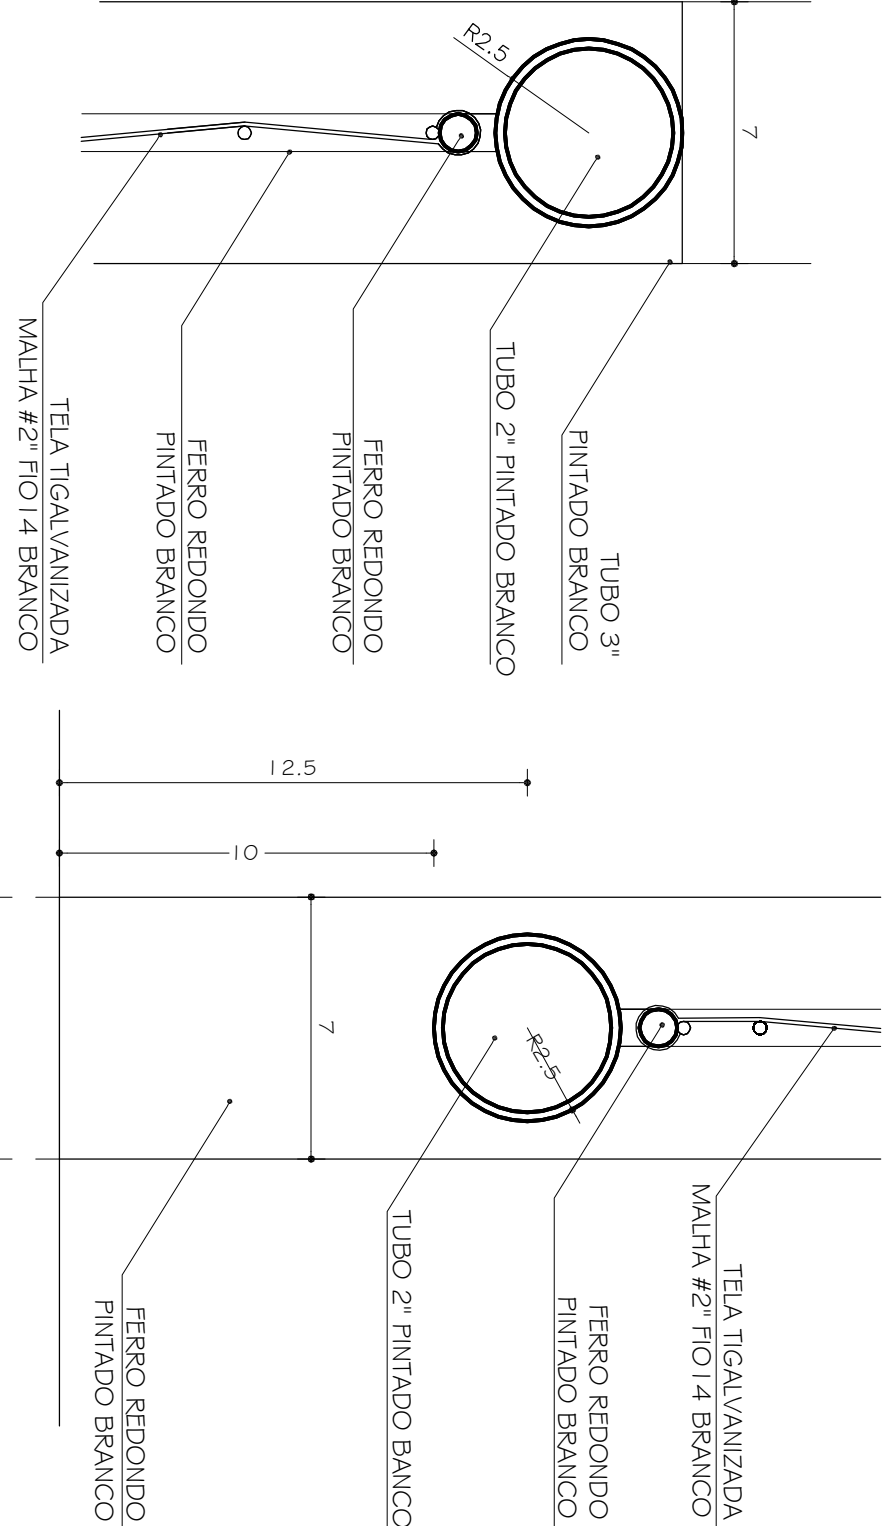
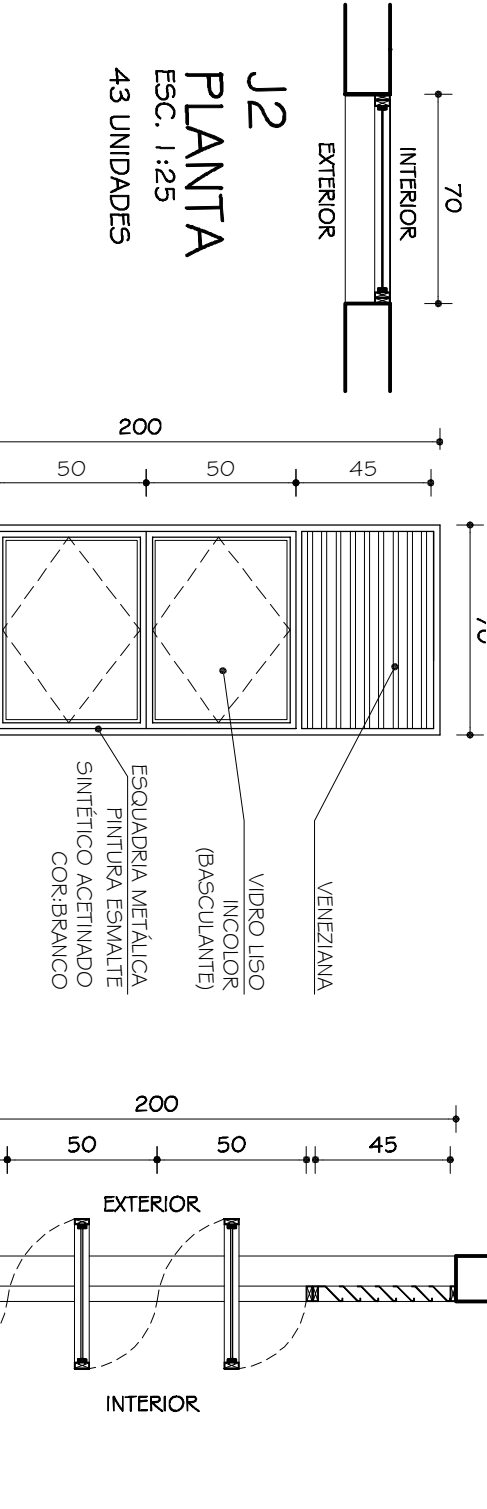
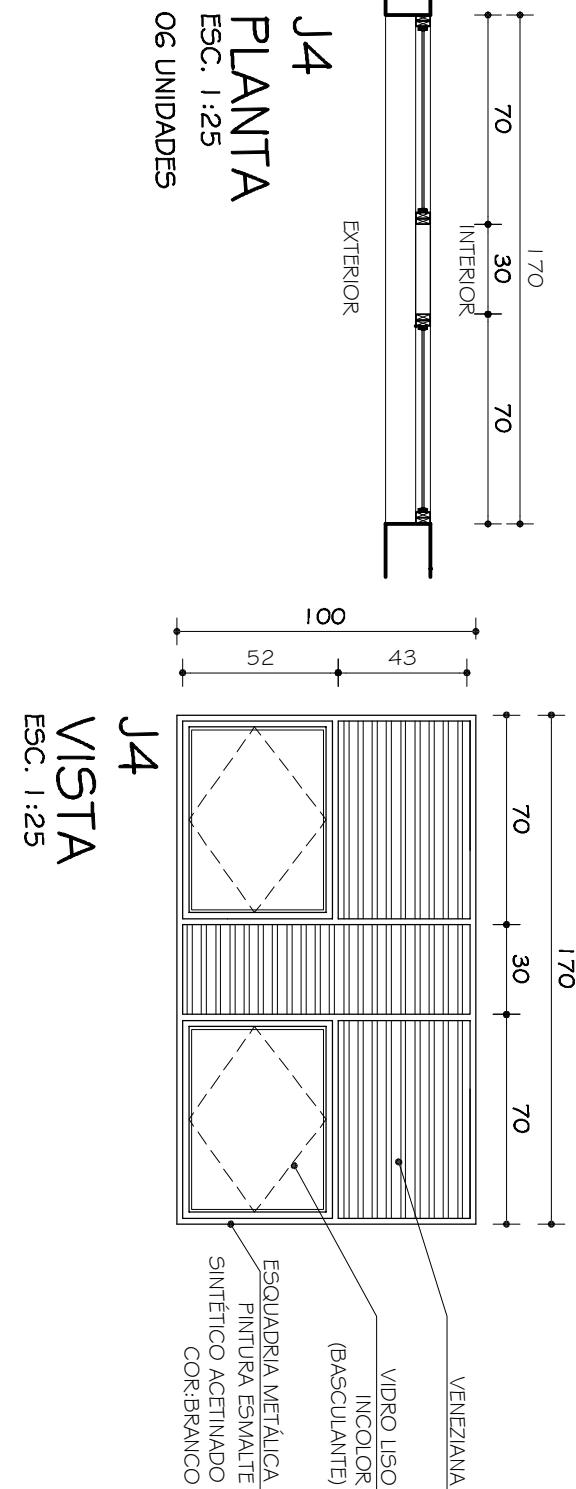
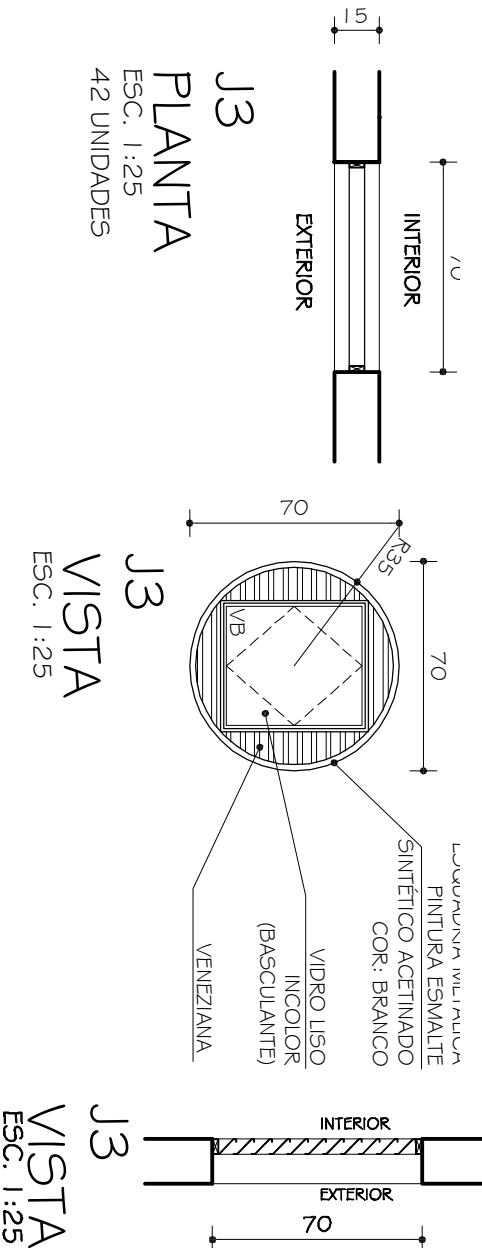
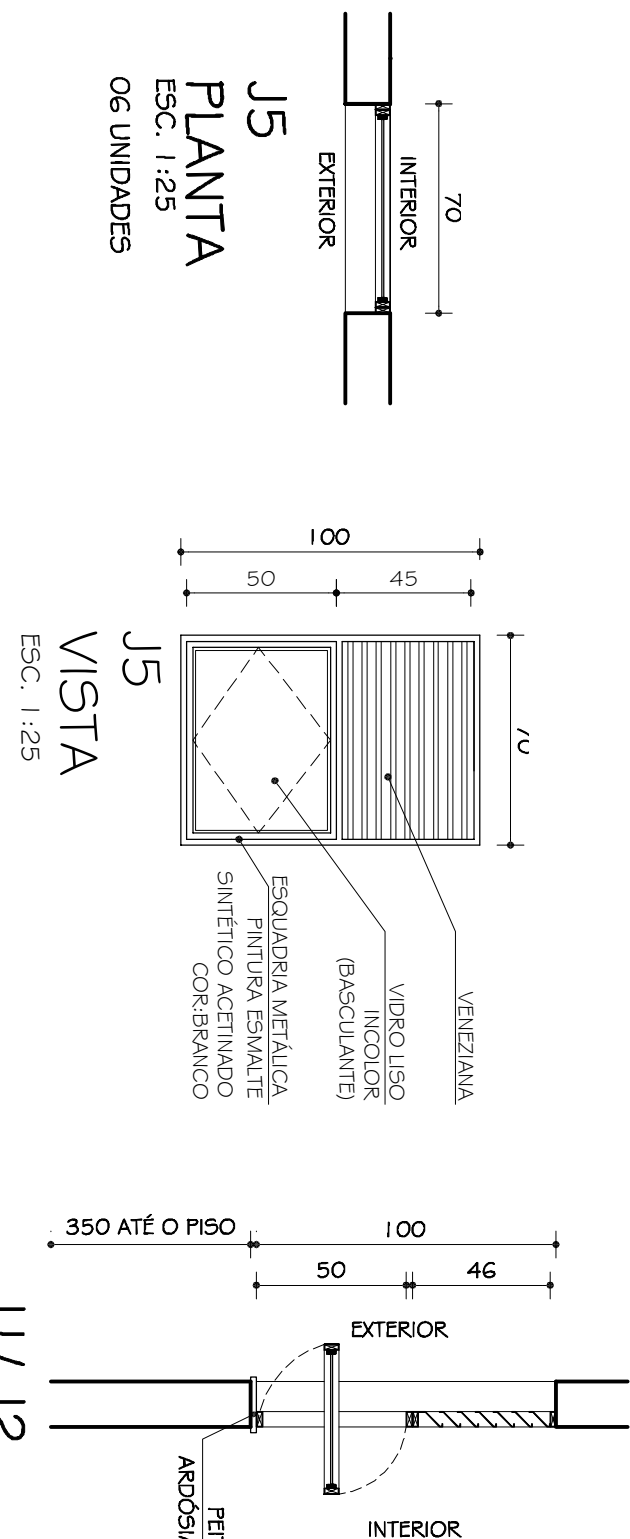
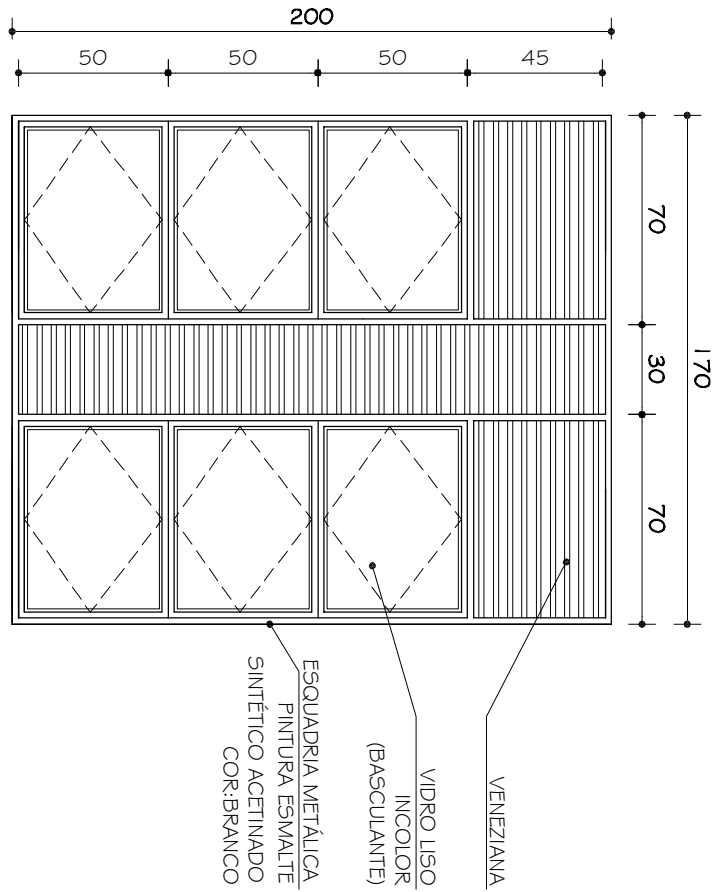
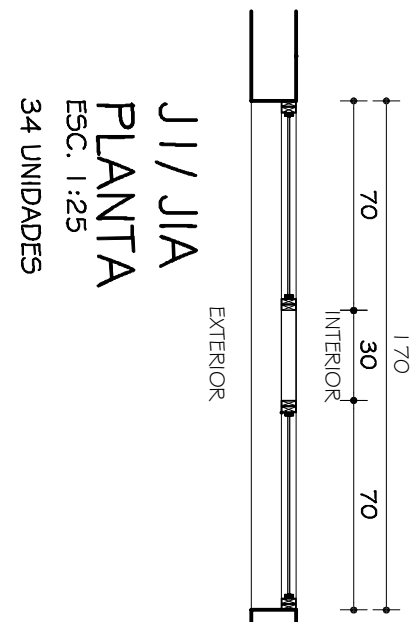
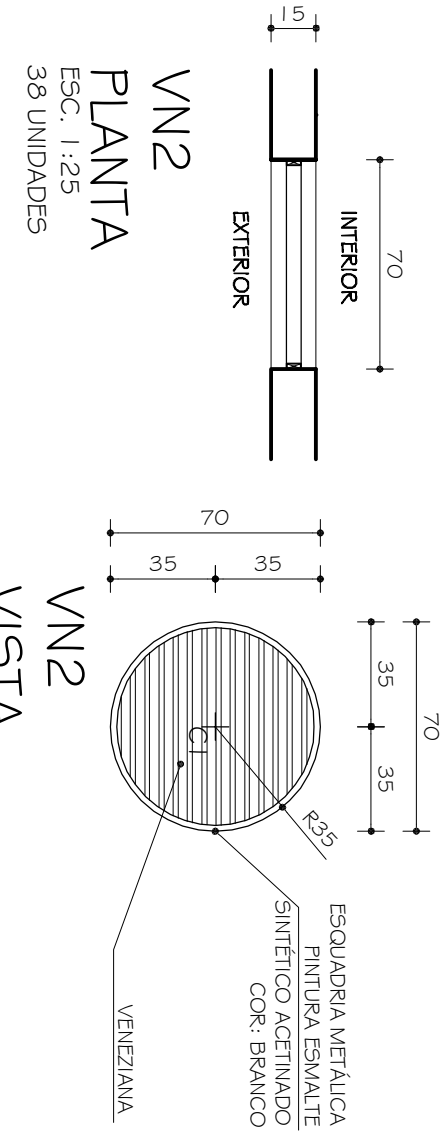
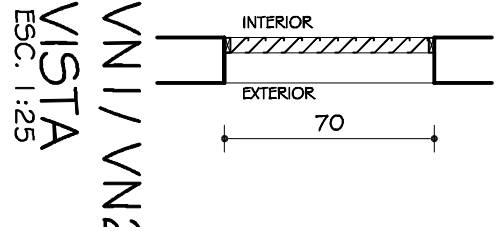
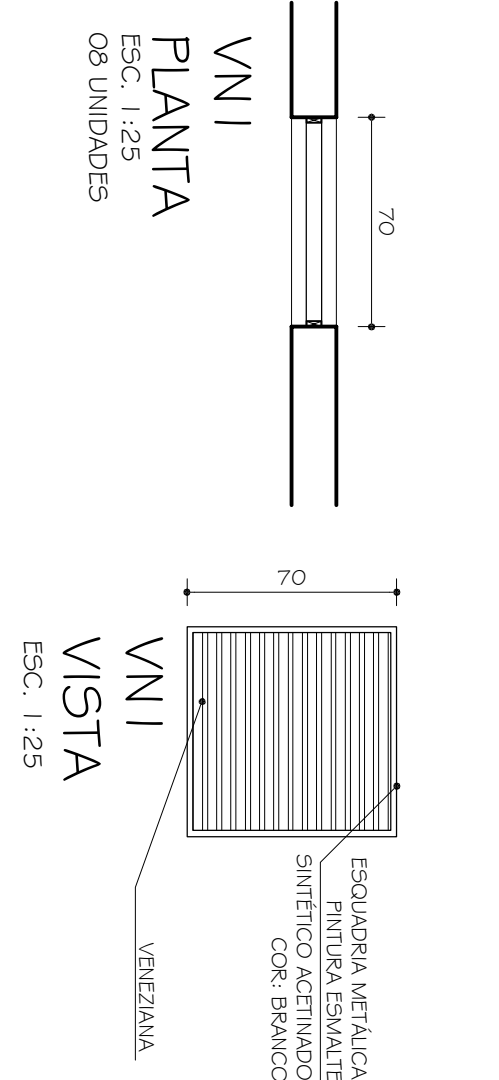


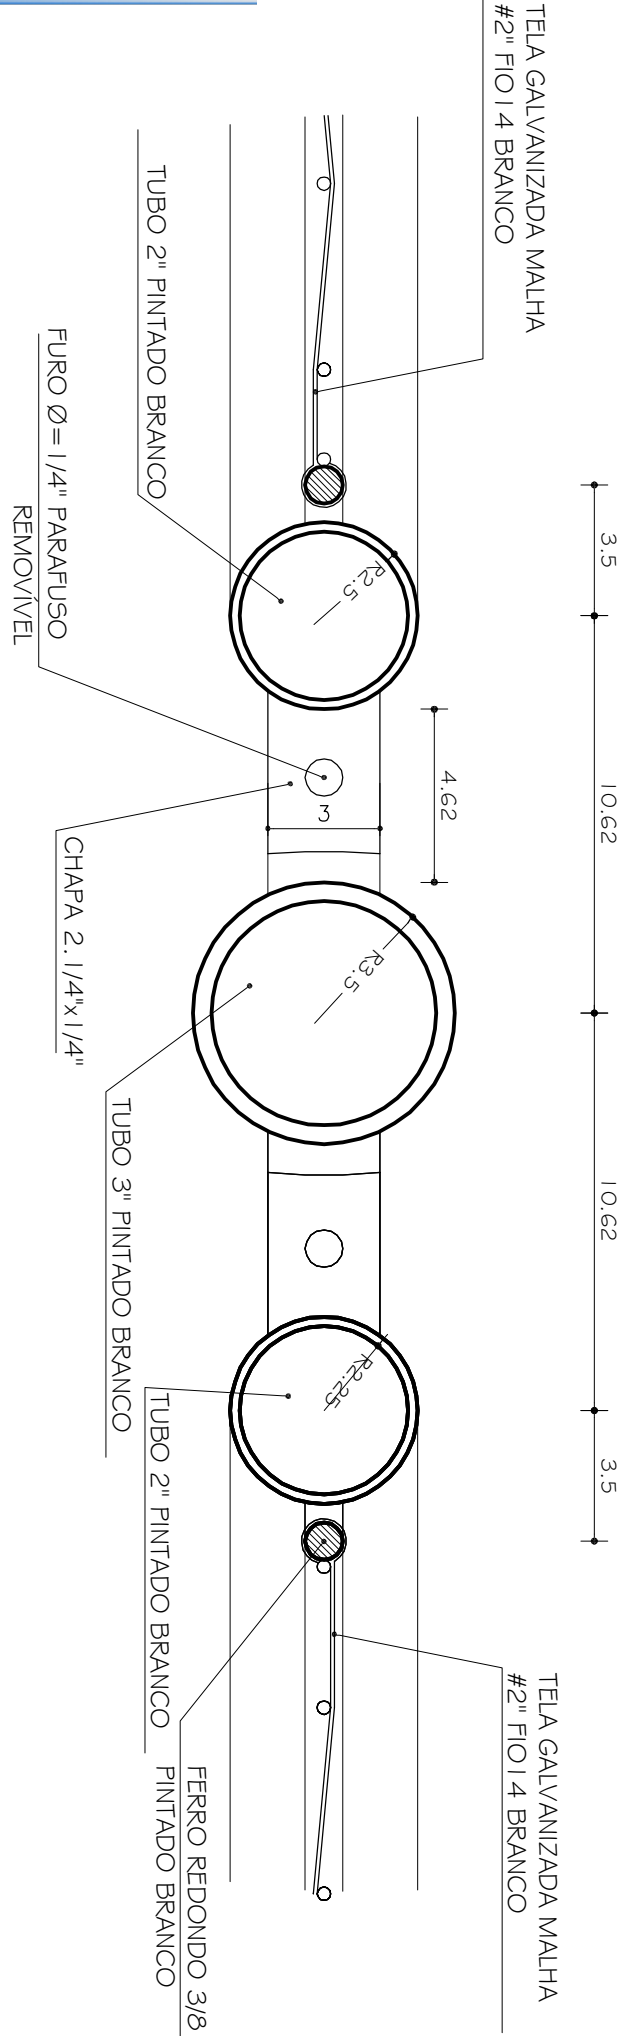

E1 / E2 / E3
PLANTA
ESC. 1:25
18 UNIDADES

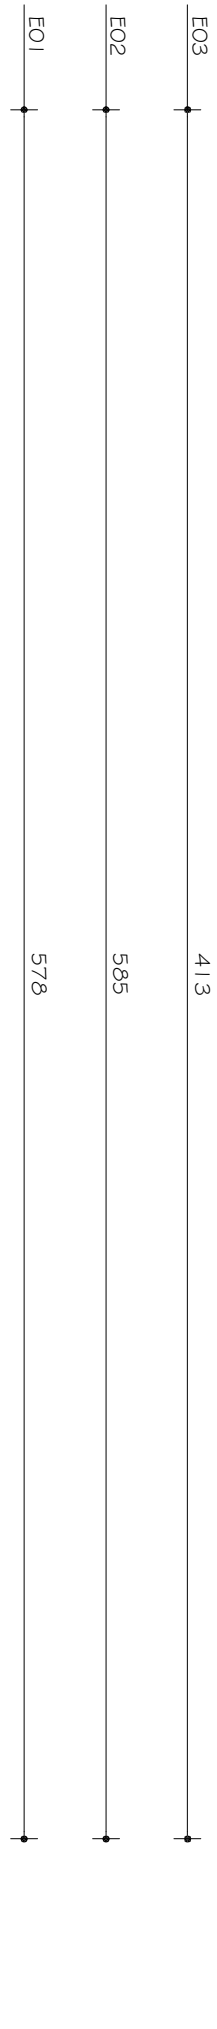

E1 / E2 / E3
VISTA
ESC. 1:25

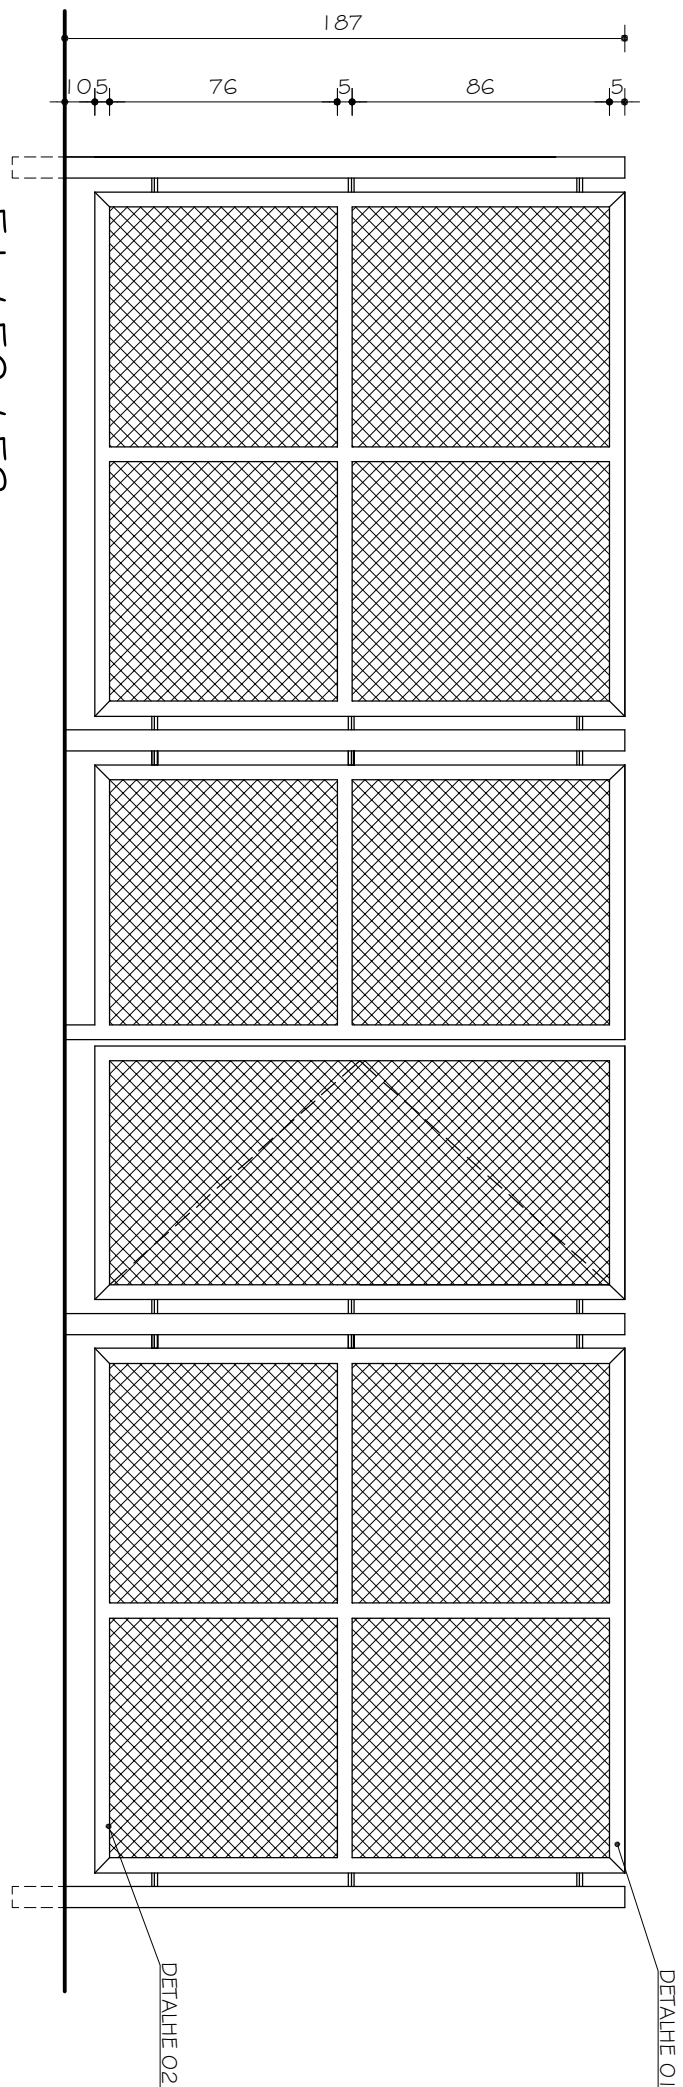

00	02/12/2010	PROJETO EXECUTIVO
Nº	DATA	DESCRIÇÃO DA REVISÃO:
FASE	PROJETO ARQUITETÔNICO EXECUTIVO	
OBSERVAÇÕES	CONFERIR MEDIDAS NA OBRA	
TÍTULO	DETALHAMENTO ESQUADRIAS	
AUTOR PROJETO ARQUITETÔNICO / R.T.	SEBASTIÃO DE OLIVEIRA LOPES	
DESENVOLVIDO POR	TRÉC - TOMAZ RIGOTTO ENGENHARIA E CONSTRUÇÕES LTDA	
VERSAO	VERSAO 1	FOLHA
ARQUIVO	UFVJM_VEST_ARQ_PISTA_ARCOEX_V01.F18-19_R00	18/23