

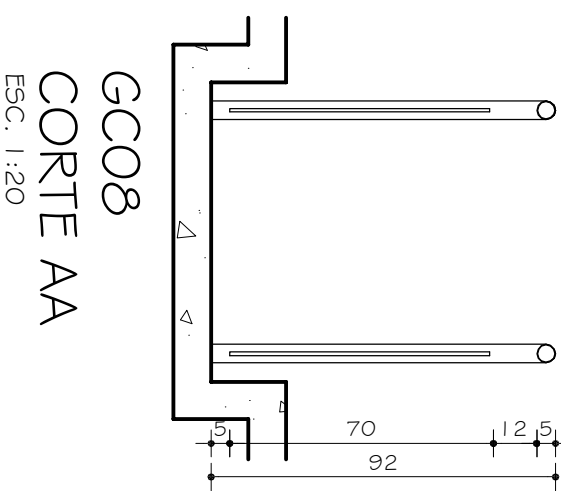
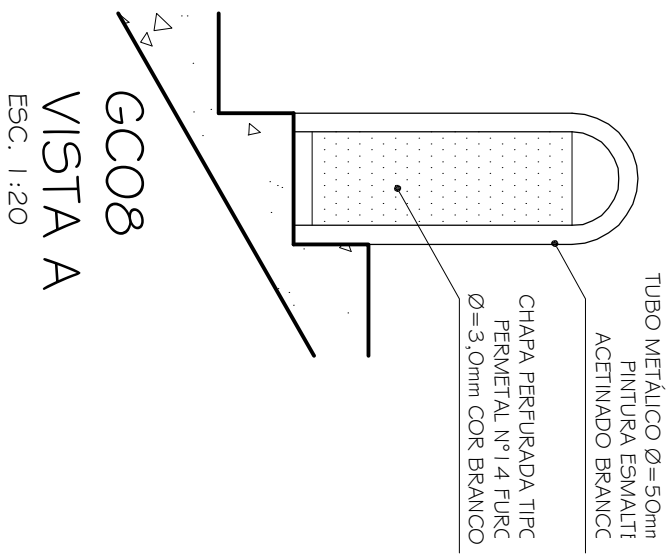
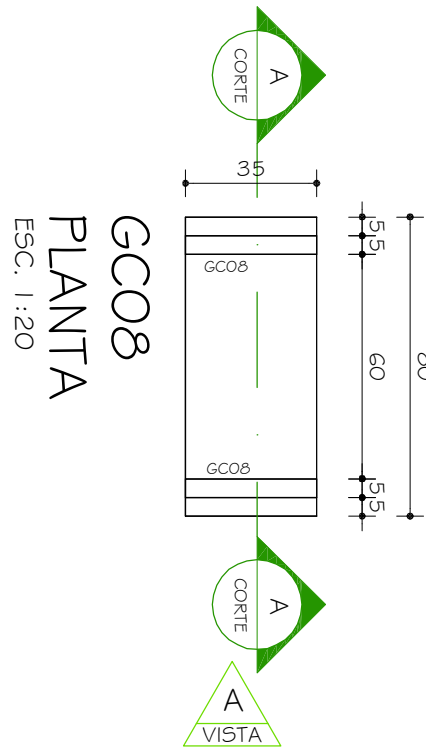
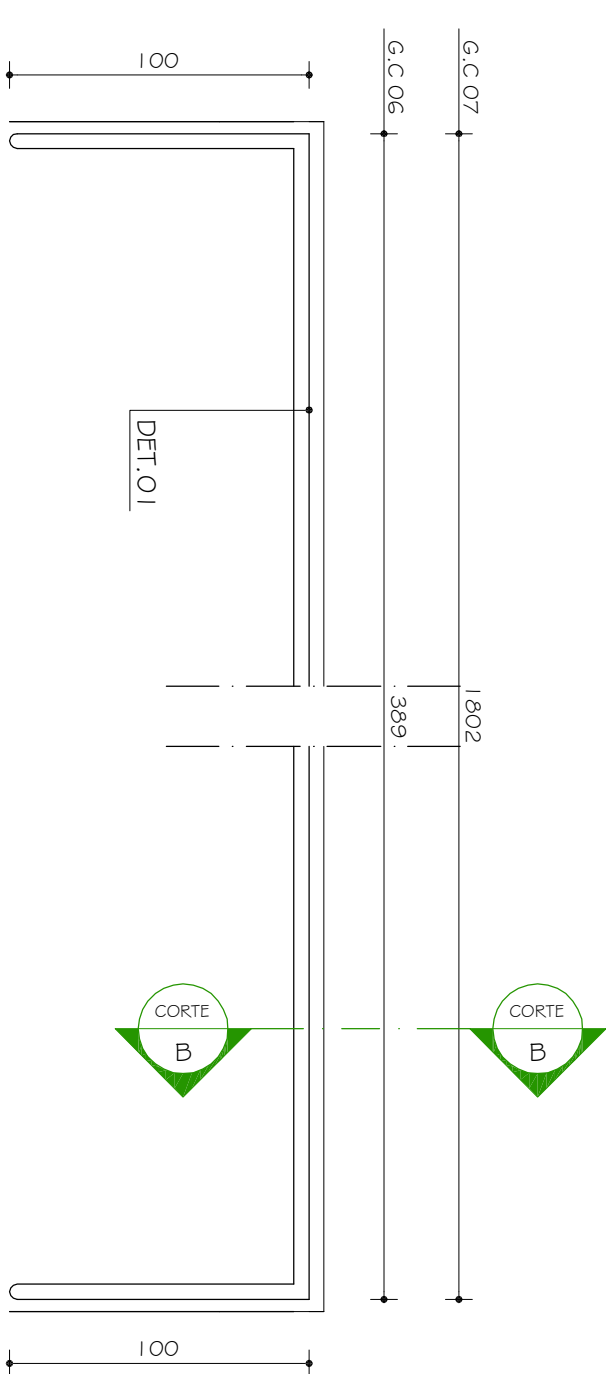
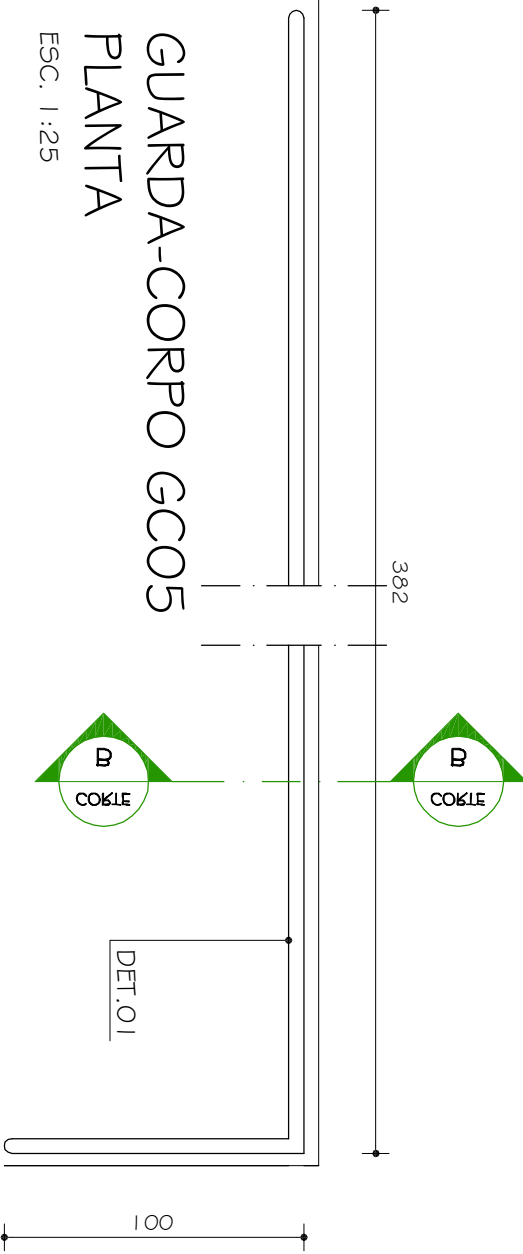
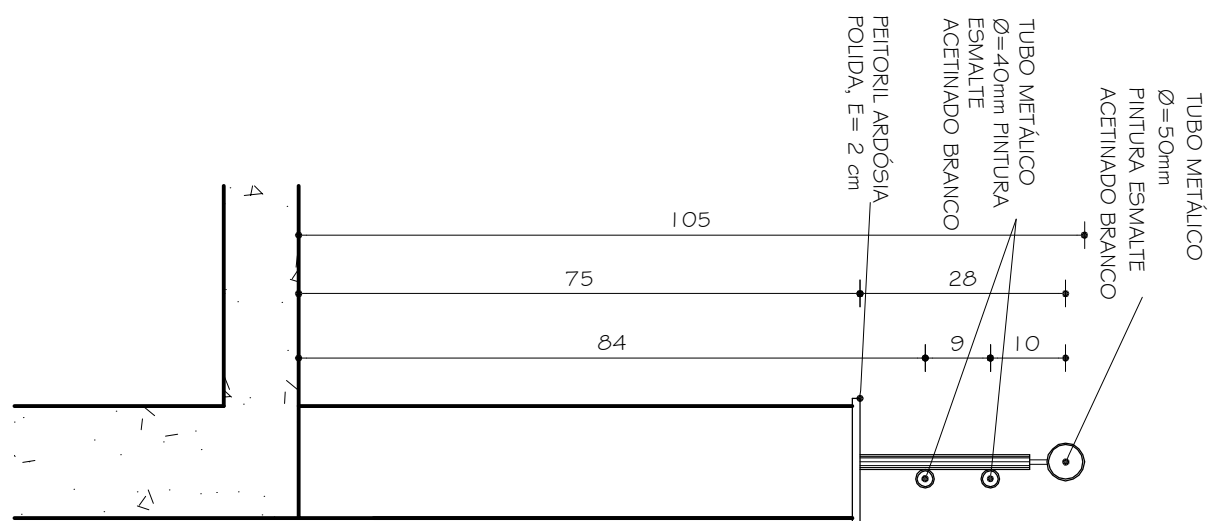
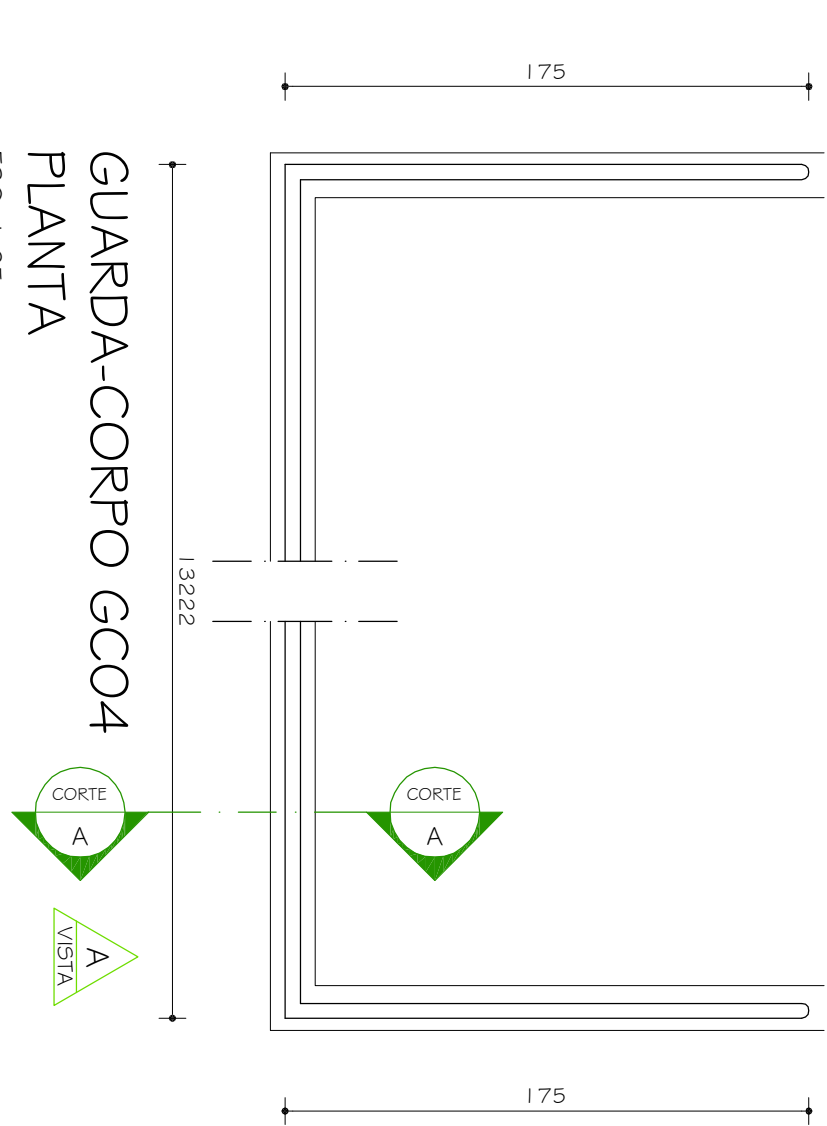
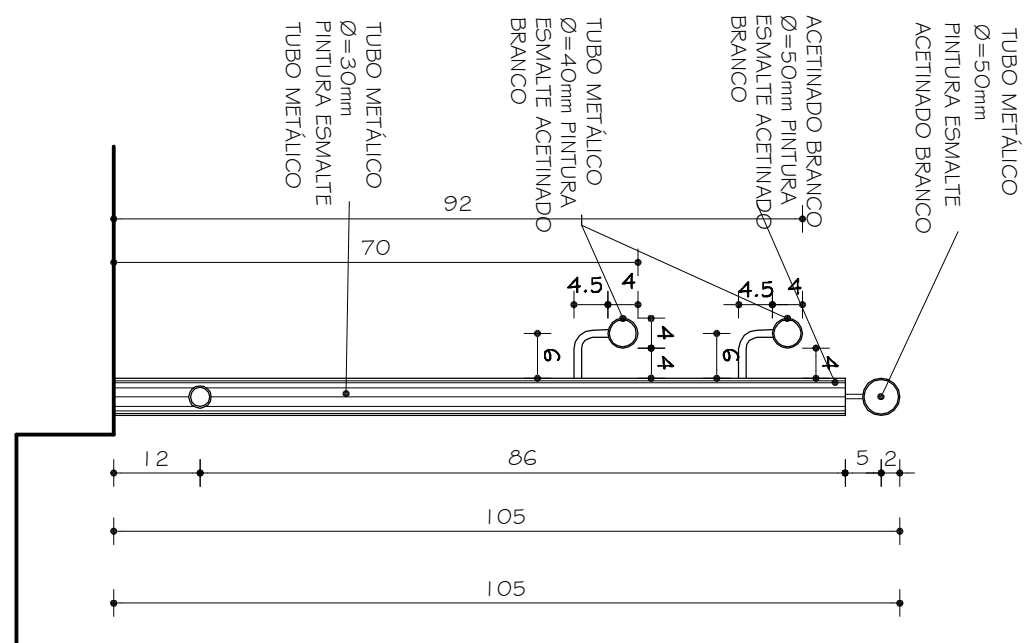
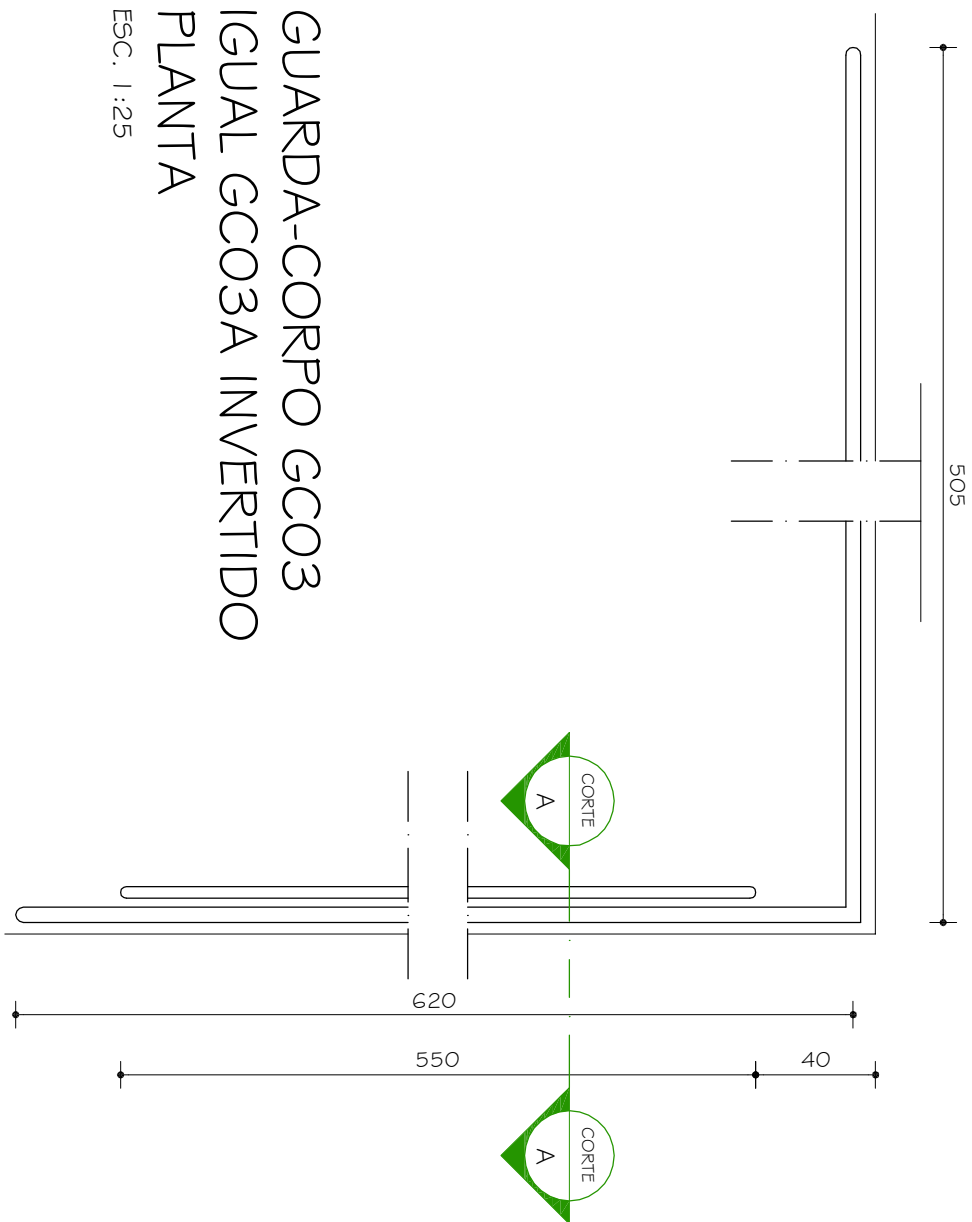
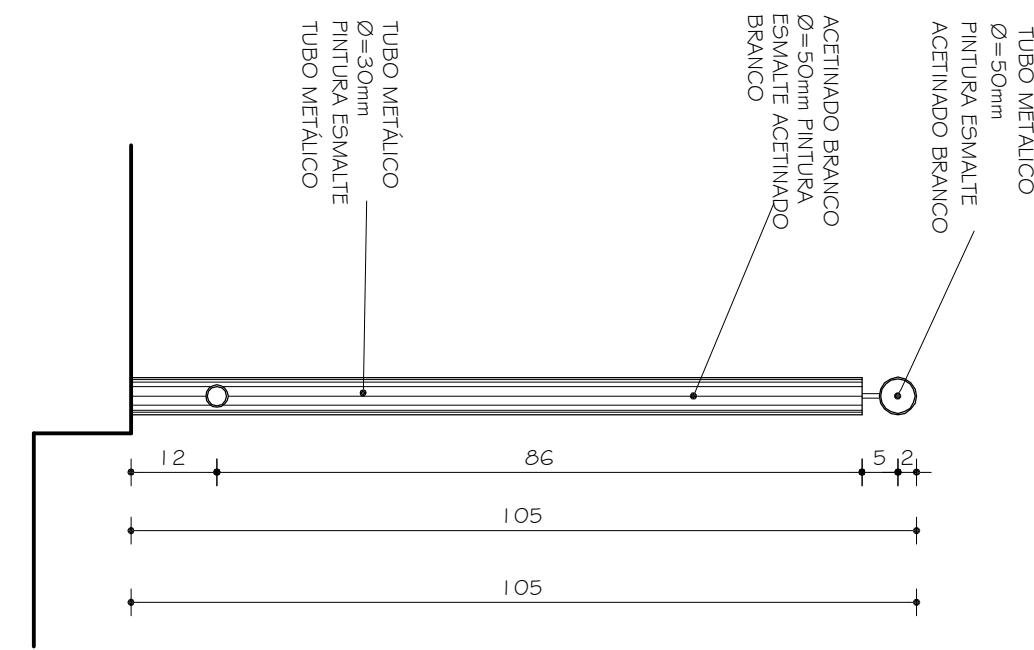
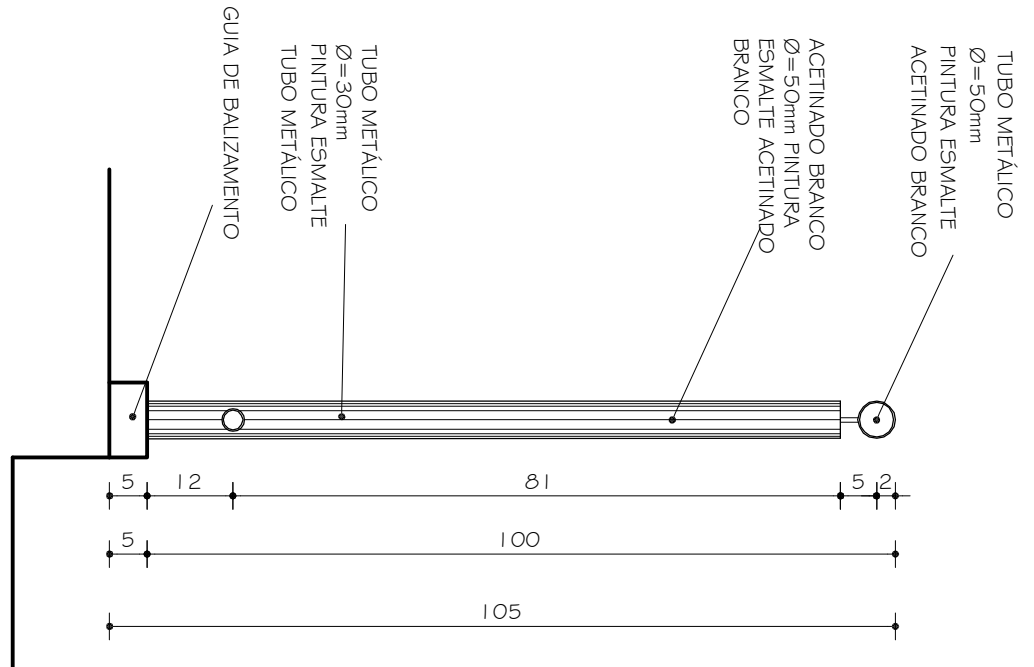
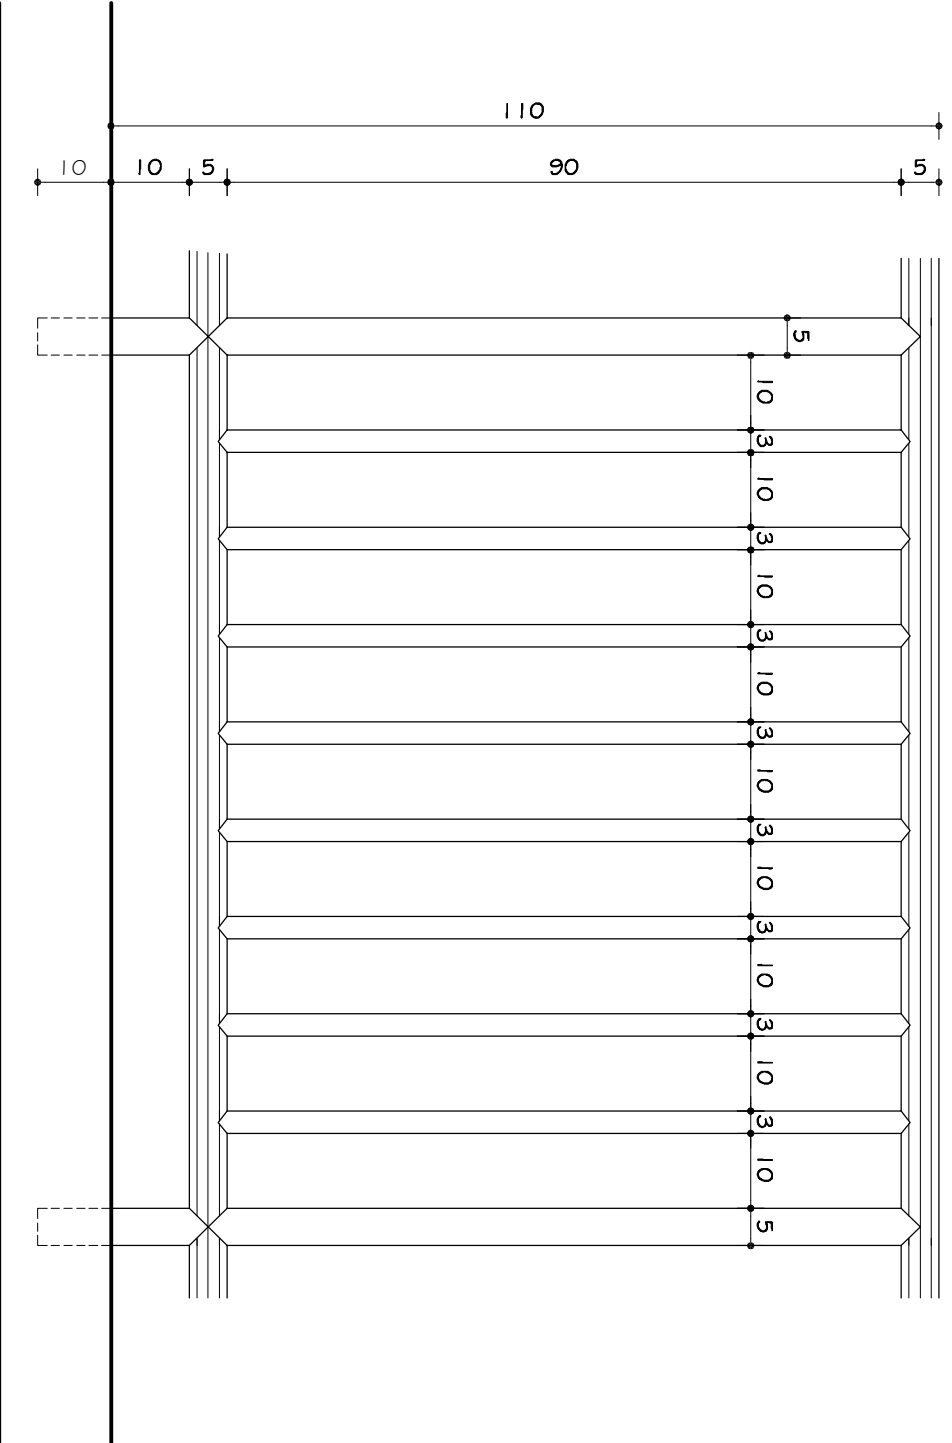


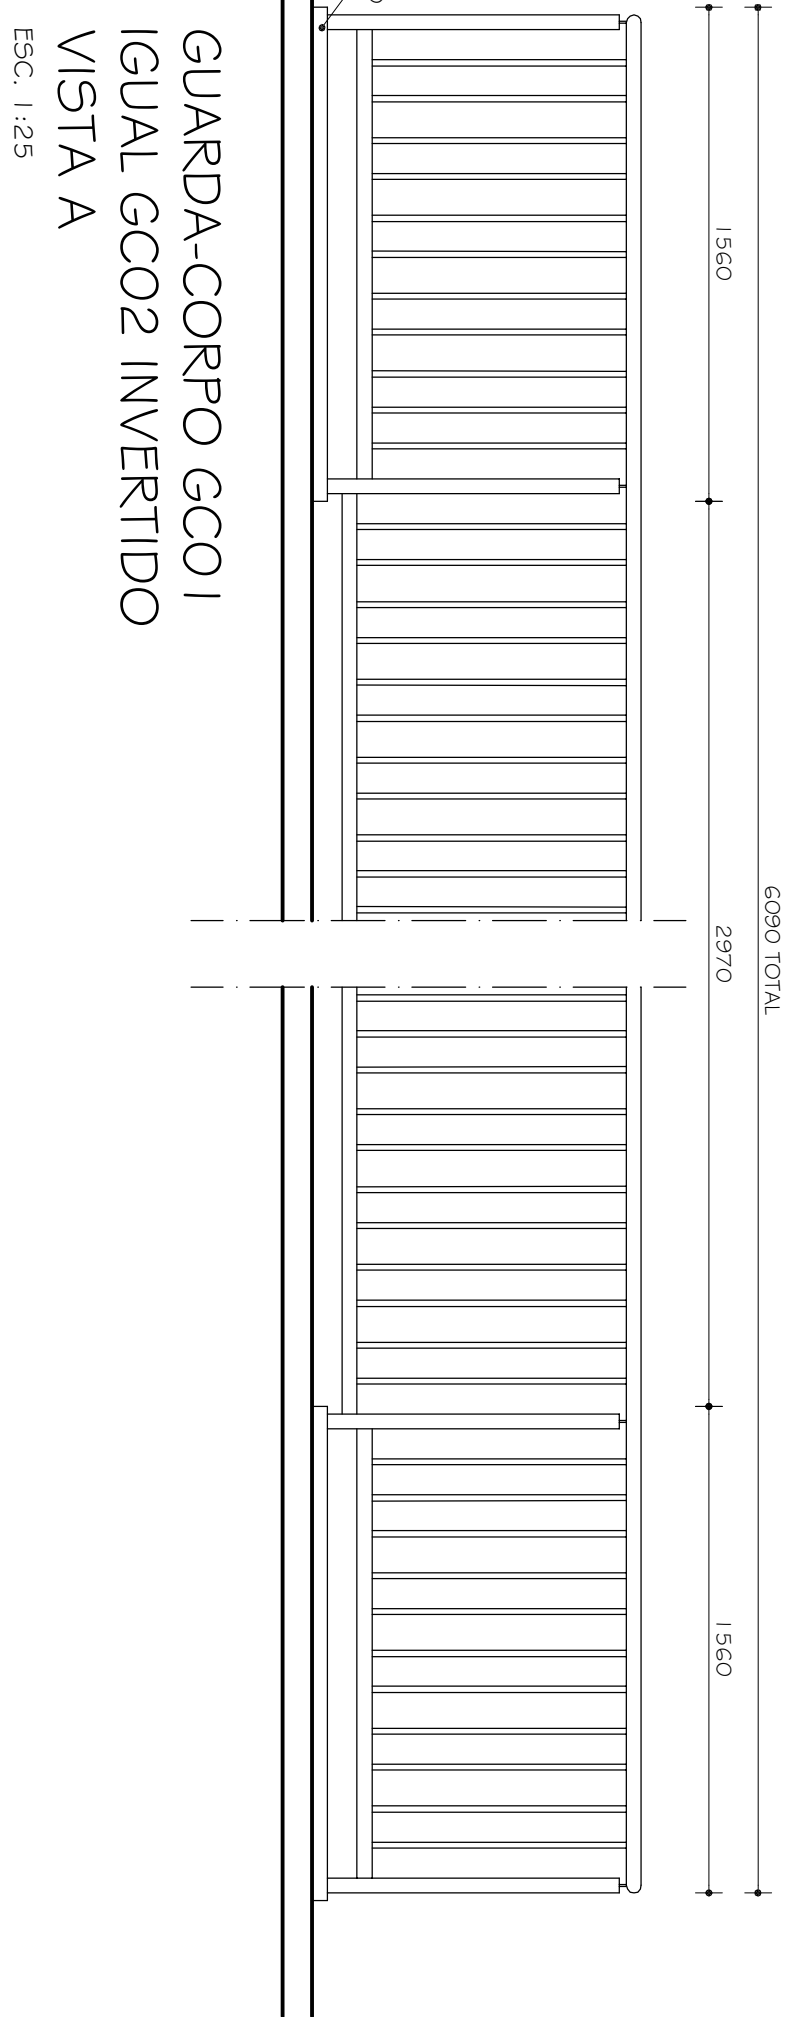

00	02/12/2010	PROJETO EXECUTIVO
Nº	DATA	DESCRIÇÃO DA REVISÃO
FASE:		
PROJETO ARQUITETÔNICO EXECUTIVO		
OBSERVAÇÕES		
CONFERIR MEDIDAS NA OBRA		
ARQUIBANCADA E ÁREAS DE APOIO DA PISTA DE ATLETISMO		
CAMPIUS DIAMANTINA		
RODOVIA MG 367, KM 585, Nº 5000 - ALTO DA JACUBA - DIAMANTINAMG		
PROPRIETÁRIO: UNIVERSIDADE FEDERAL DOS VALES DO JEQUITINHONHA E MUCURI		
CNPJ: 16.068.315/0001-57		
TÍTULO		
DETALHAMENTO GUARDA-CORPO		
GC01 / GC02 / GC03 / GC03A / GC04 / GC05 / GC06 / GC07 / GC08		
AUTOR PROJETO ARQUITETÔNICO / R.T.		
SEBASTIÃO DE OLIVEIRA LOPES		
GEA 047410 - MG		
DETALHAMENTO:		
TRCC - TOMAZ RIGOTTO ENGENHARIA E CONSTRUÇÕES LTDA		
VERSÃO: 1		
VERSÃO: 1		
ARQUIVO: UFVJM_VEST_ÁREA_PISTA_ÁREA_VO1_F21-22_R00		
FOLHA: 22/23		

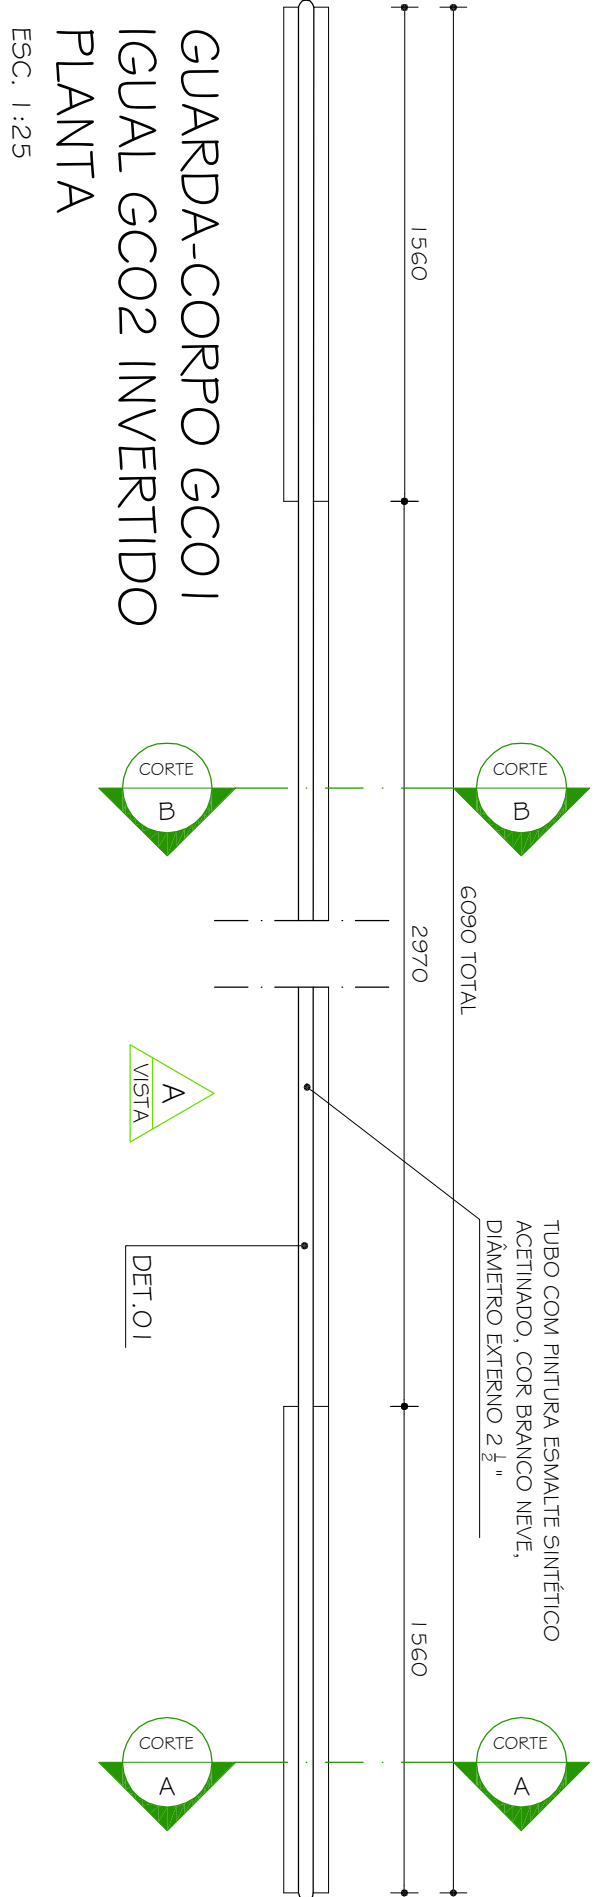