PDF Complete
Your complimentary use period has ended. Thank you for using PDF Complete.
Click Here to upgrade to Unlimited Pages and Expanded Features

Nº.	DATA	RESPONSÁVEL	DESCRIÇÃO DA REVISÃO:

FASE:
PROJETO HIDRO-SANITÁRIO

OBSERVAÇÕES:
CONFERIR MEDIDAS NA OBRA

ARQUIBANCADA E ÁREAS DE APOIO DA PISTA DE ATLETISMO
CAMPUS DIAMANTINA
RODOVIA MG 367, KM 583, Nº 5000 - ALTO DA JACUBA - DIAMANTINA/MG

PROPRIETÁRIO: UNIVERSIDADE FEDERAL DOS VALES DO JEQUITINHONHA E MUCURI
CNPJ 16.888.315/0001-57

UFVJM

TÍTULO
ESQUEMA DE ALIMENTAÇÃO DE ÁGUA FRIA

AUTOR PROJETO HIDRO-SANITÁRIO / RT:

MACEDO SIQUEIRA PROJETOS & ENGENHARIA LTDA-ME
RT: ENG. CIVIL ANTÔNIO AUGUSTO DE MACEDO – CREA 81.746/D-MG
RUA MARGARIDA CORDOVA Nº795, CANAAN, SETE LAGOAS/MG
FONES: (31) 3771-0554 / 9997-3184

A.MACEDO
Projetos e Engenharia
www.amacedoengenharia.com.br
Fones: (31) 3771-0554 / 9997-3184

DETALHAMENTO:

VERSÃO:	DATA:	AUTOCAD:	FOLHA:
VERSÃO 1	31.08.2011		02/08

ESQUEMA DE LOCALIZAÇÃO
ESCALA 1:200

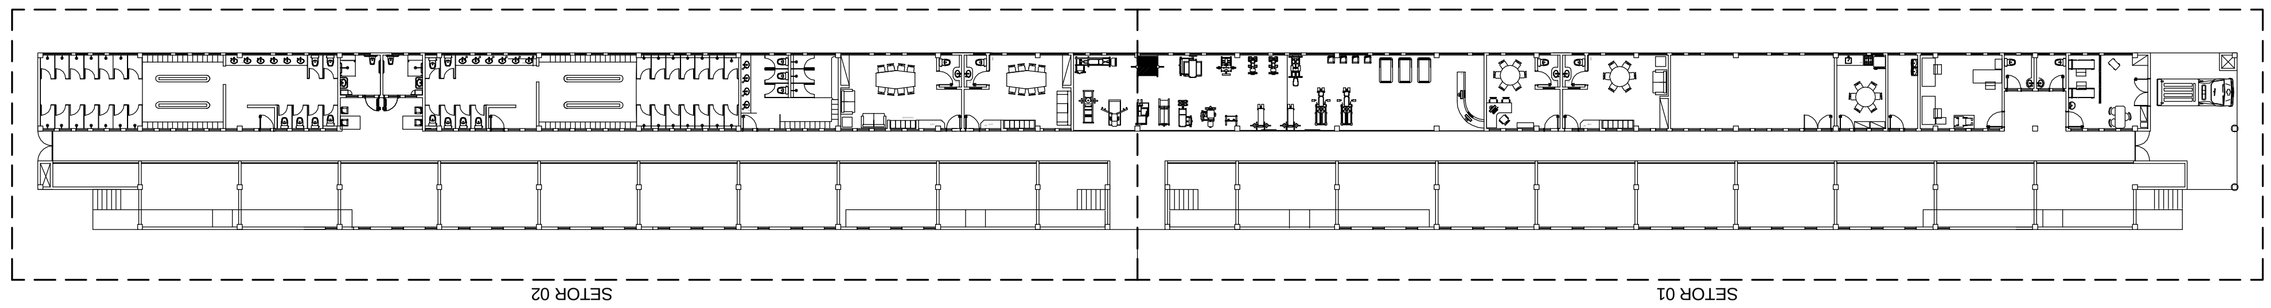

ESQUEMA DE ALIMENTAÇÃO DE ÁGUA FRIA (SETOR 02)
ESCALA 1:75

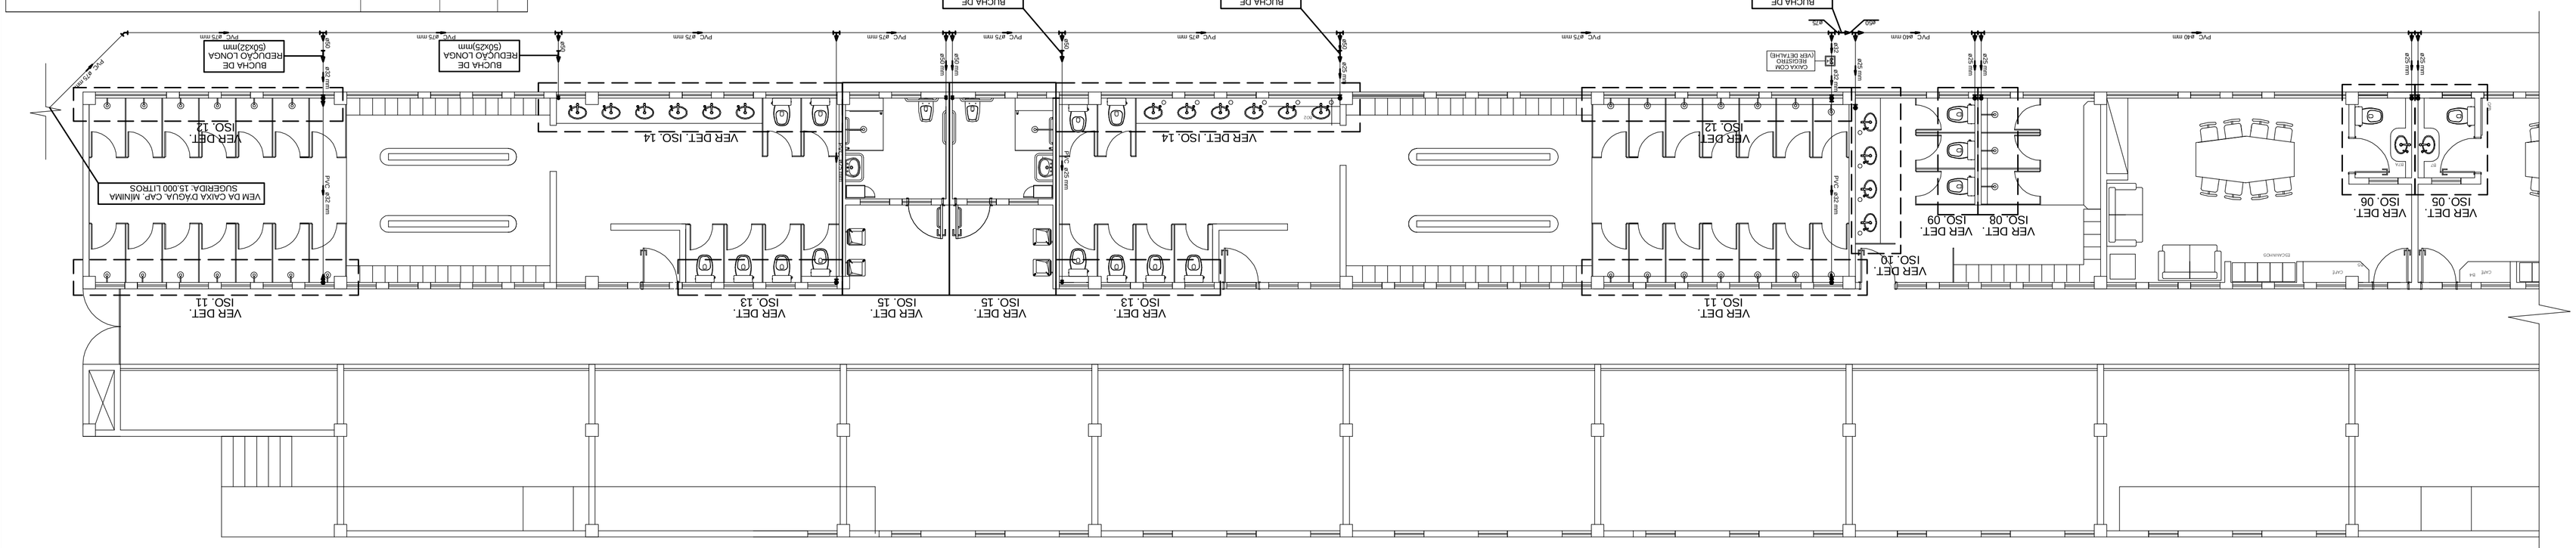
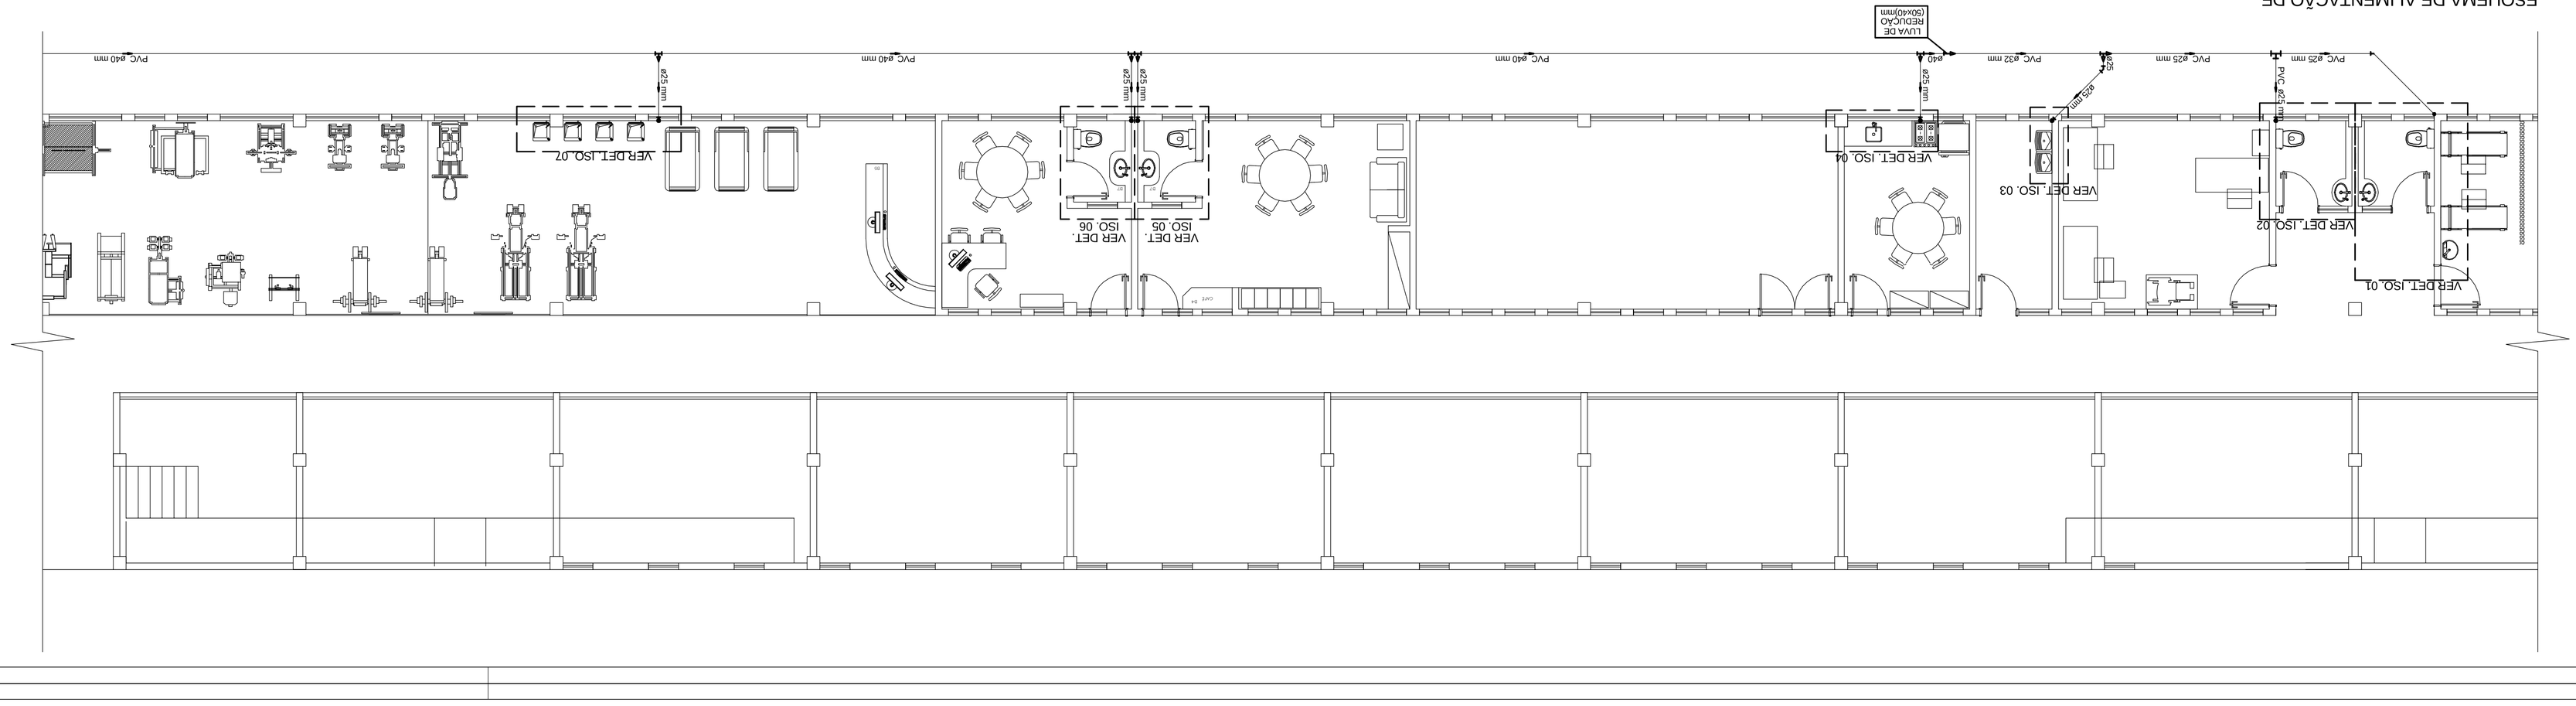
ESQUEMA DE ALIMENTAÇÃO DE ÁGUA FRIA (SETOR 01)
ESCALA 1:75