




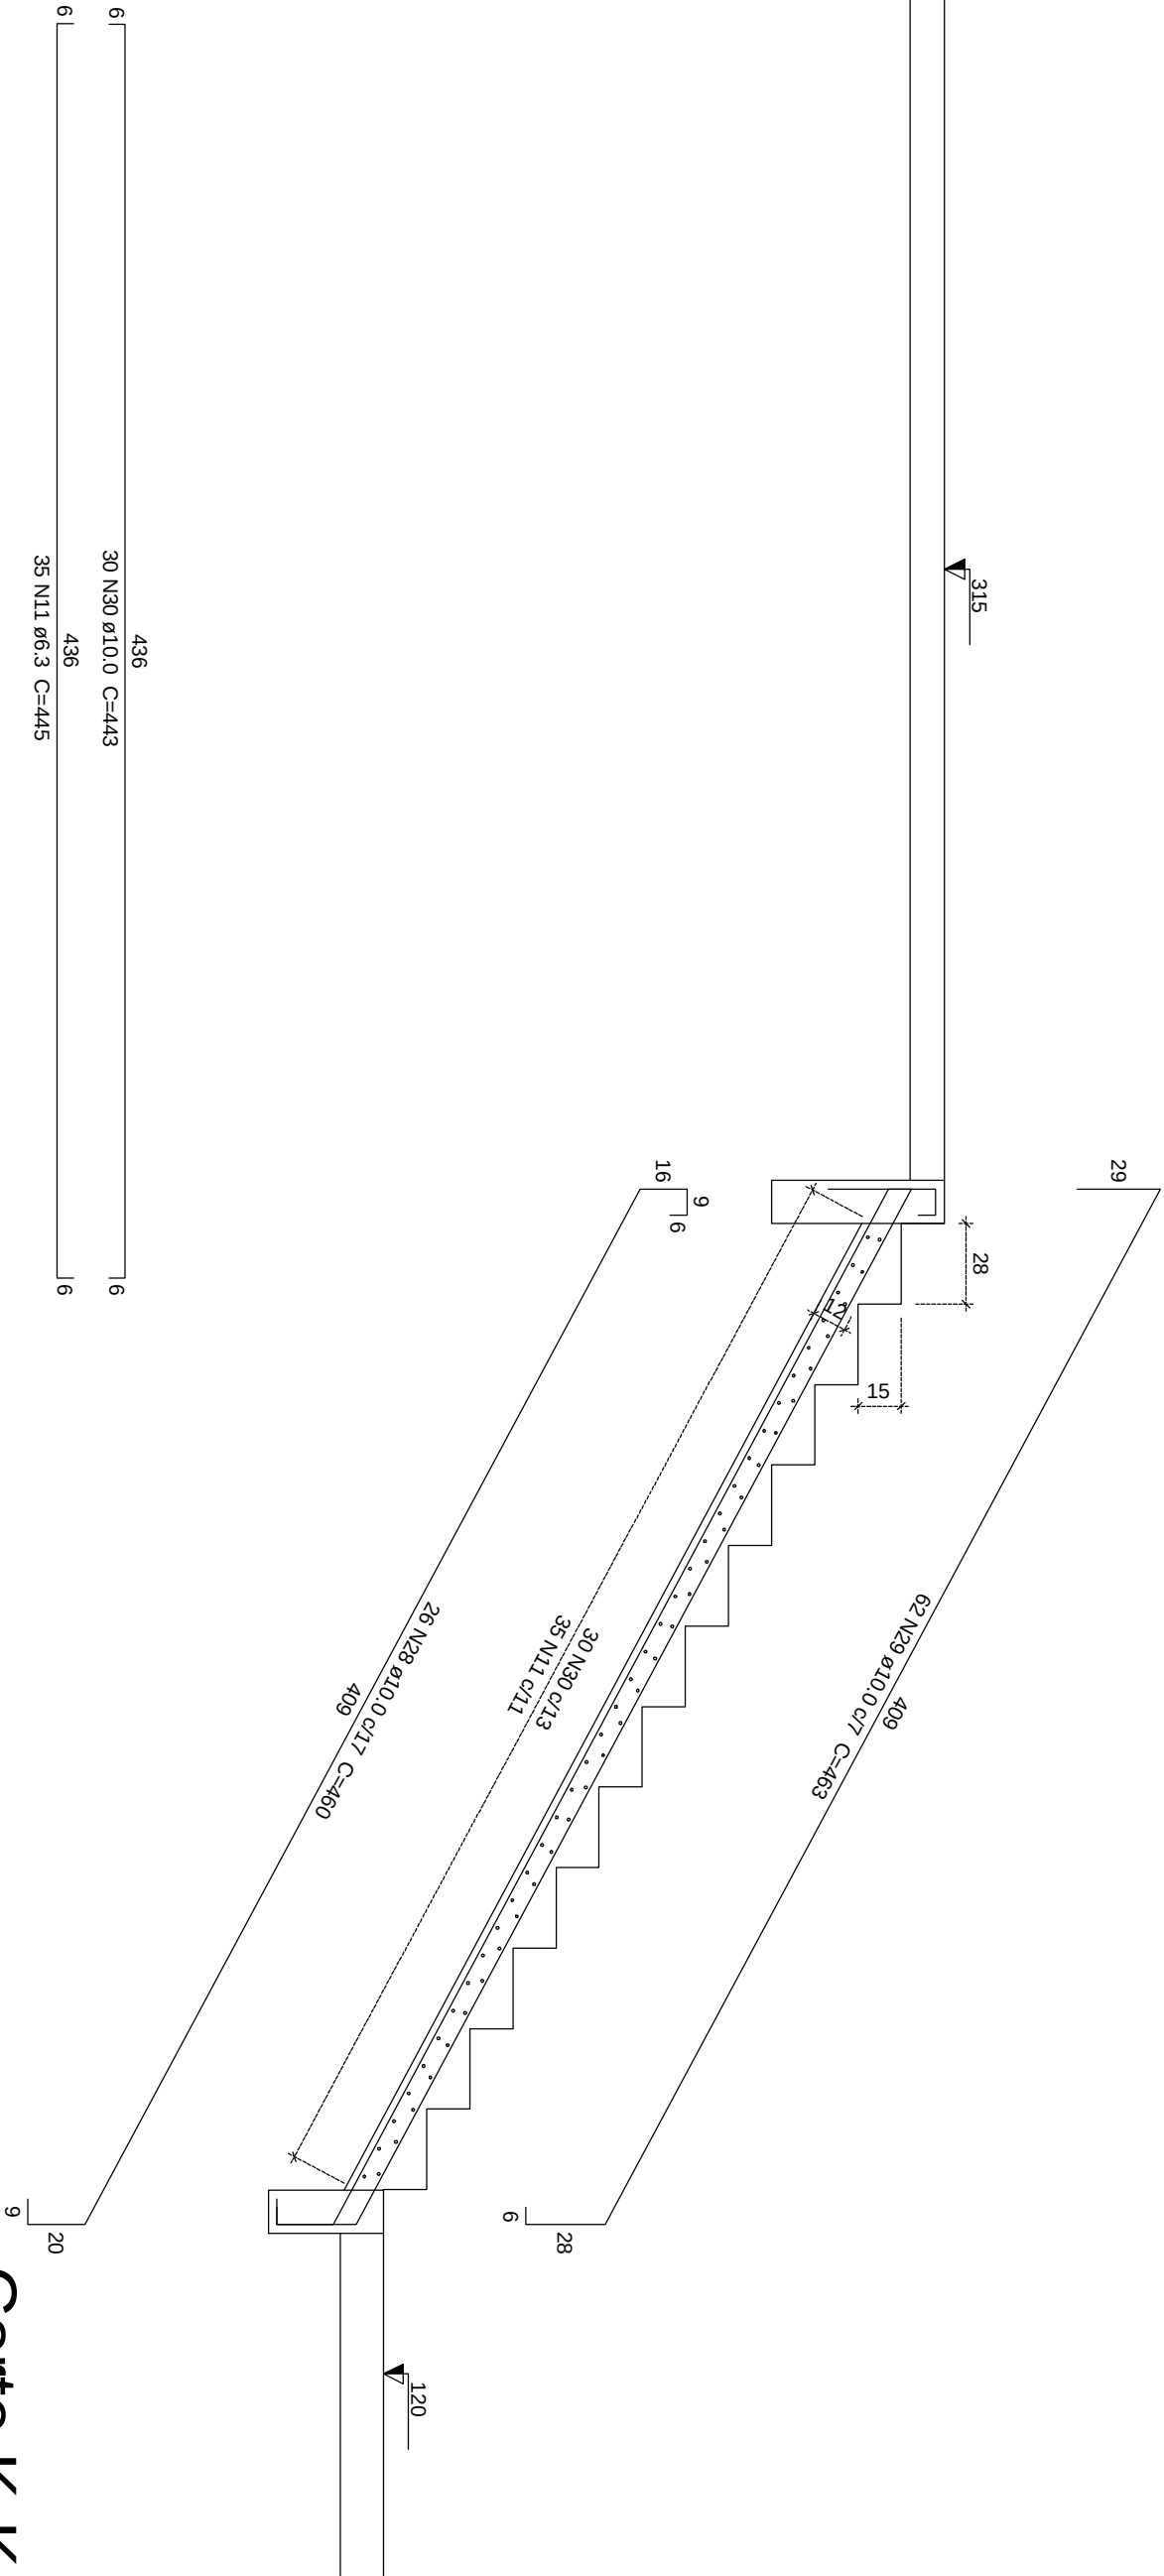


Corte K-K (LE20)  
escala 1:25

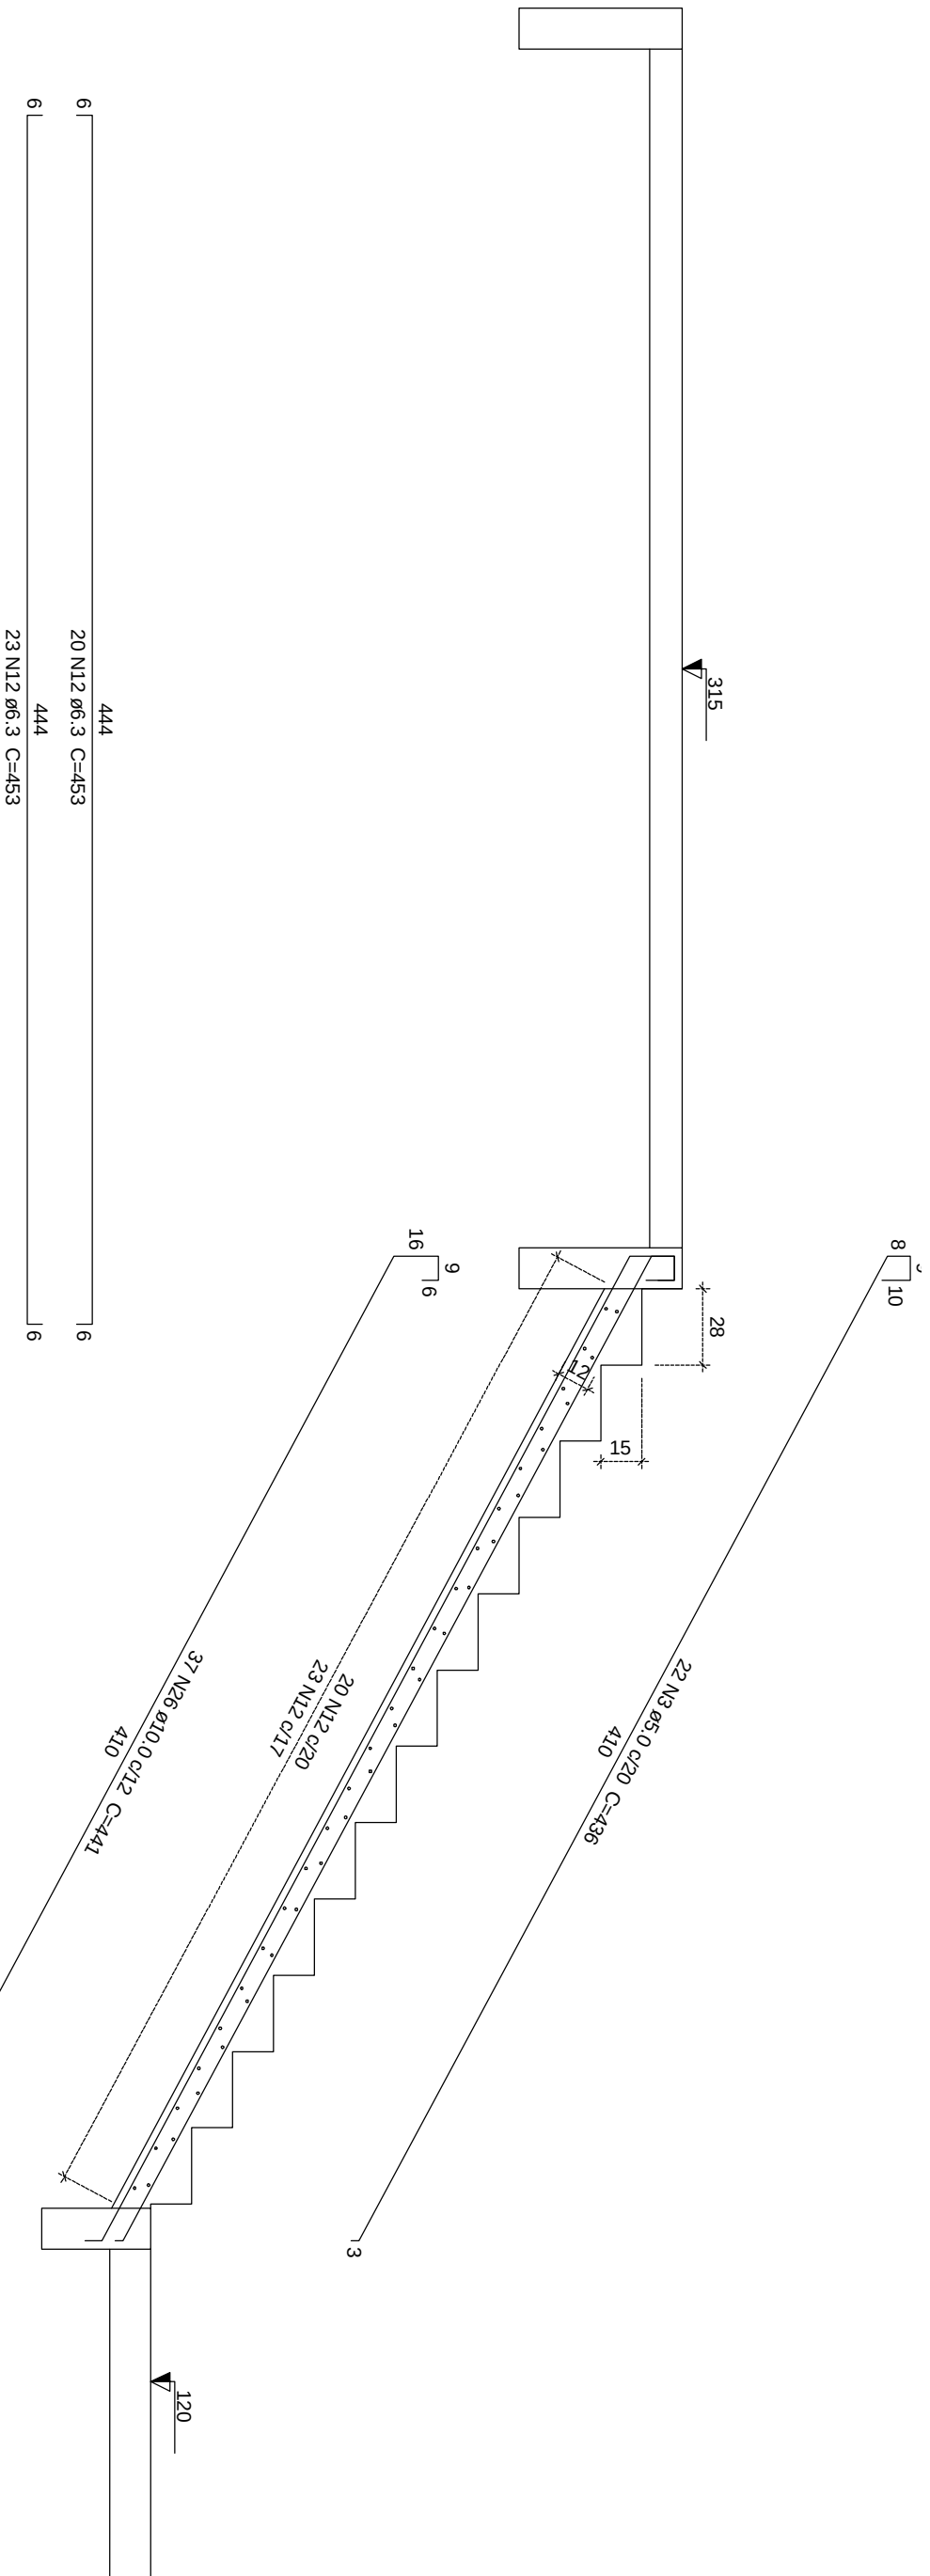


Corte L-L (LE21)  
escala 1:25

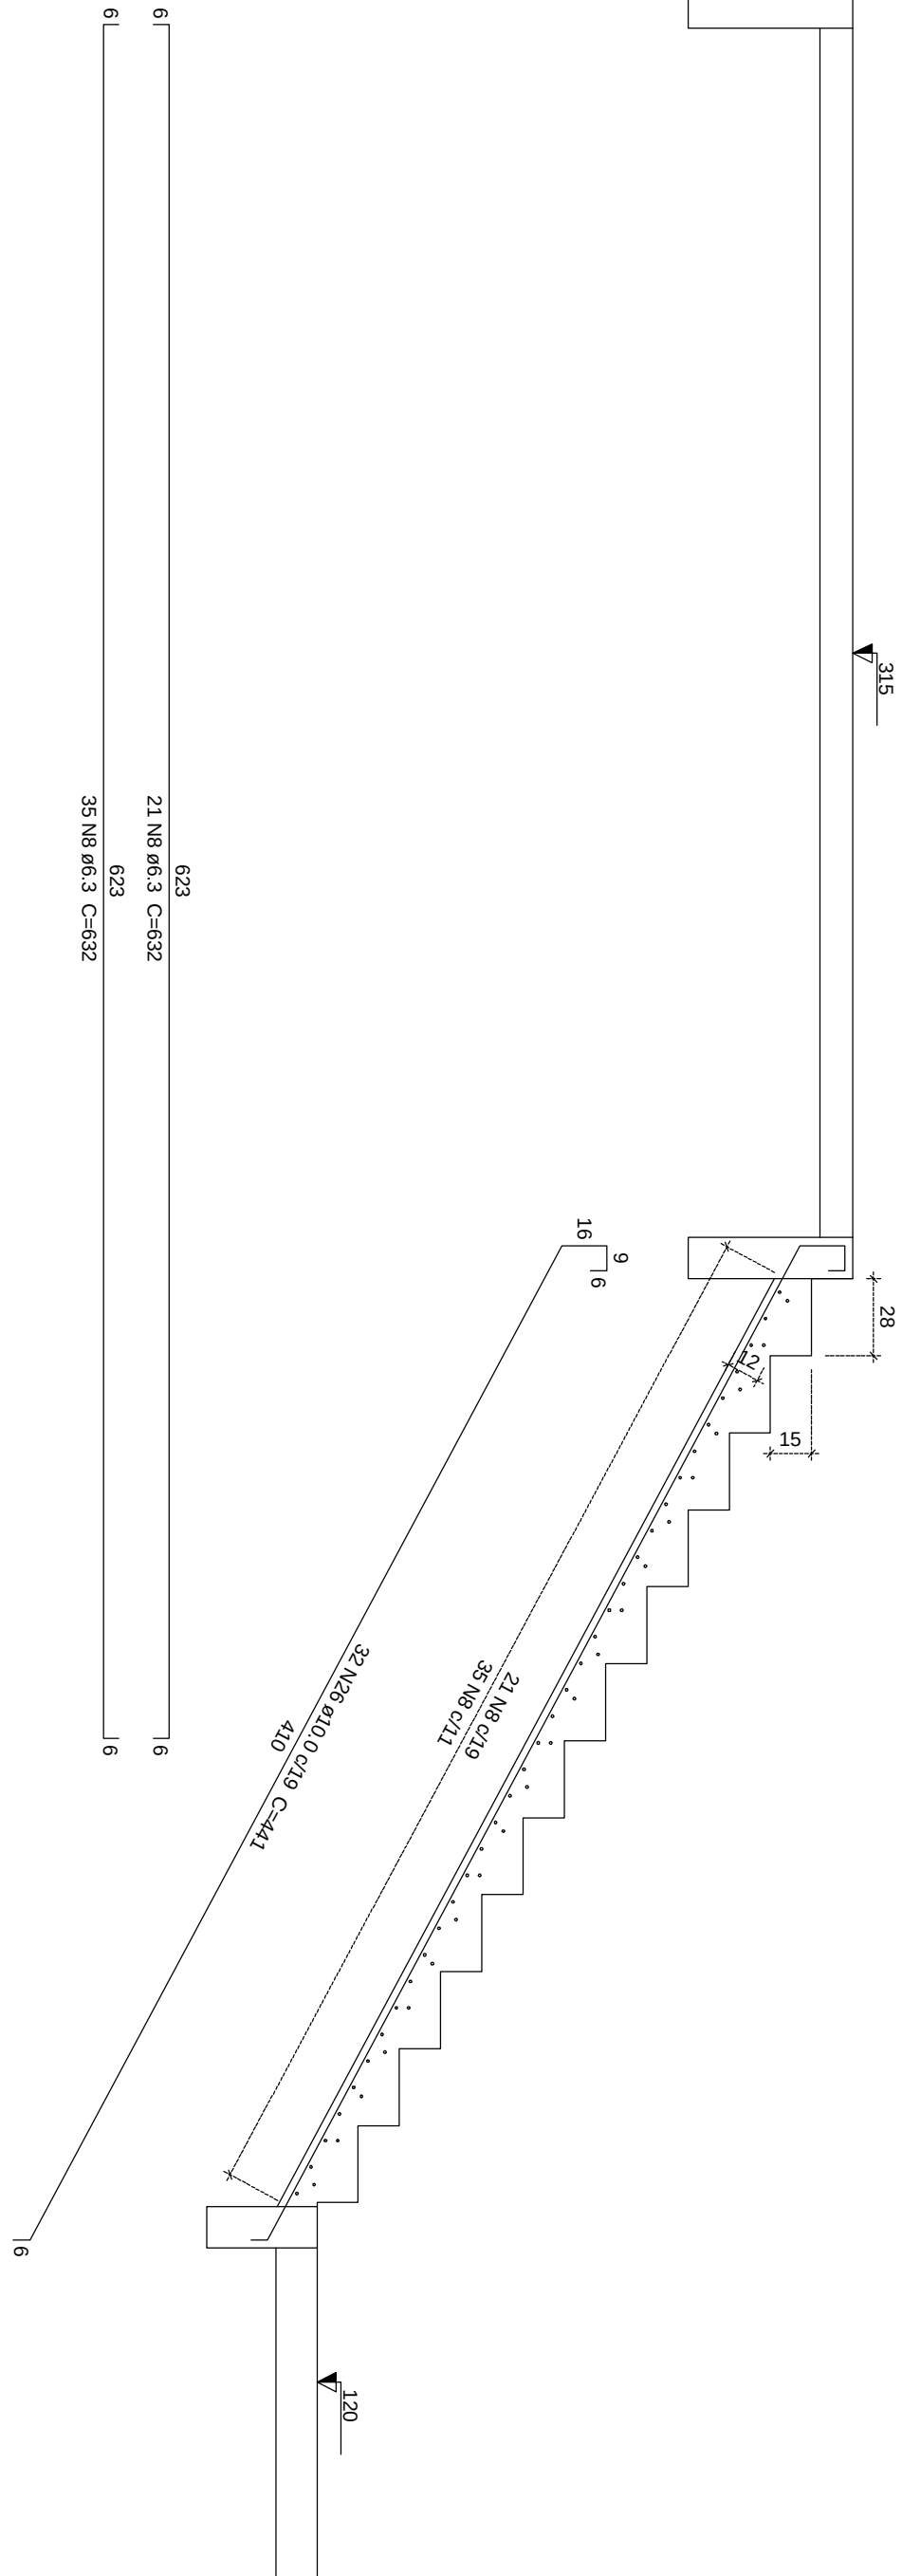

Corte M-M (LE22)  
escala 1:25

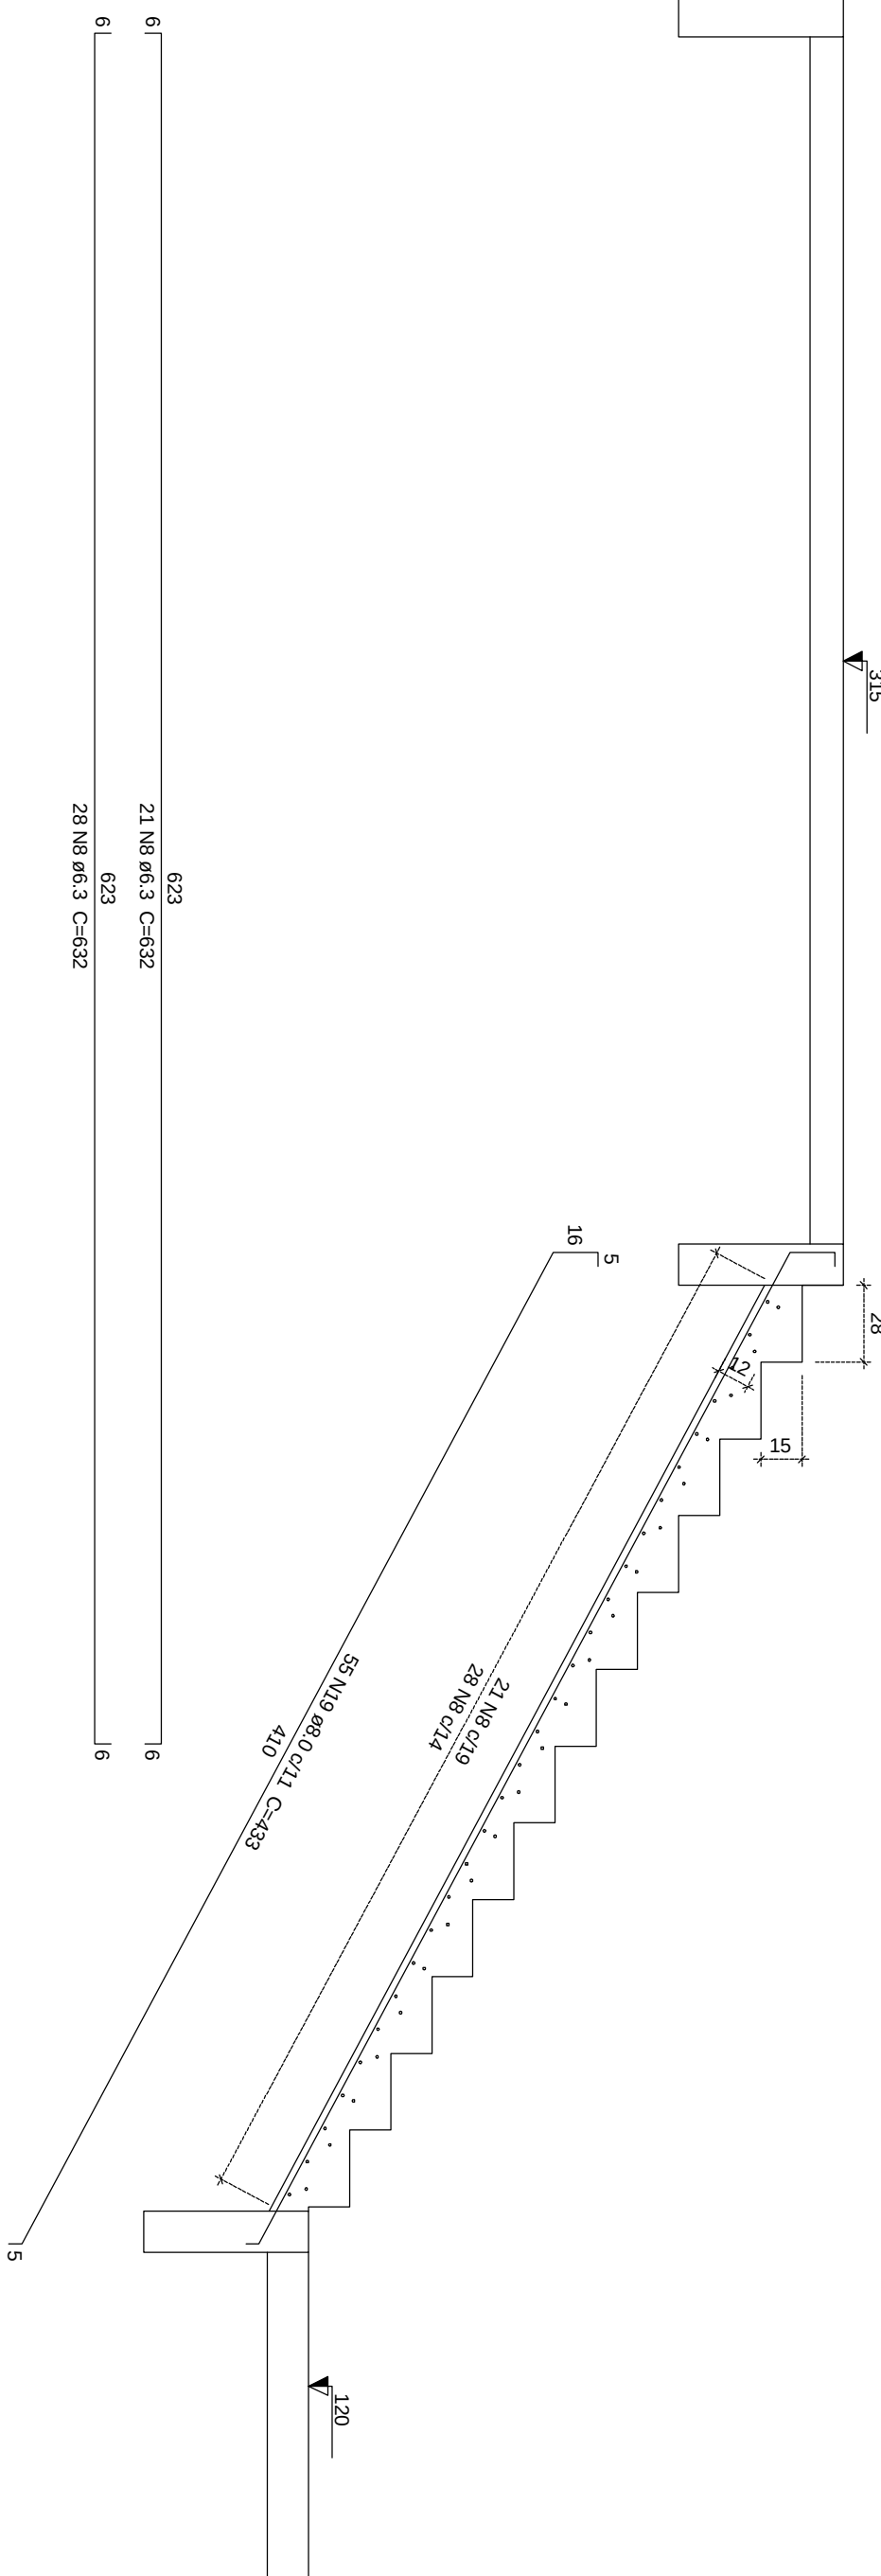

Corte N-N (LE23)  
escala 1:25

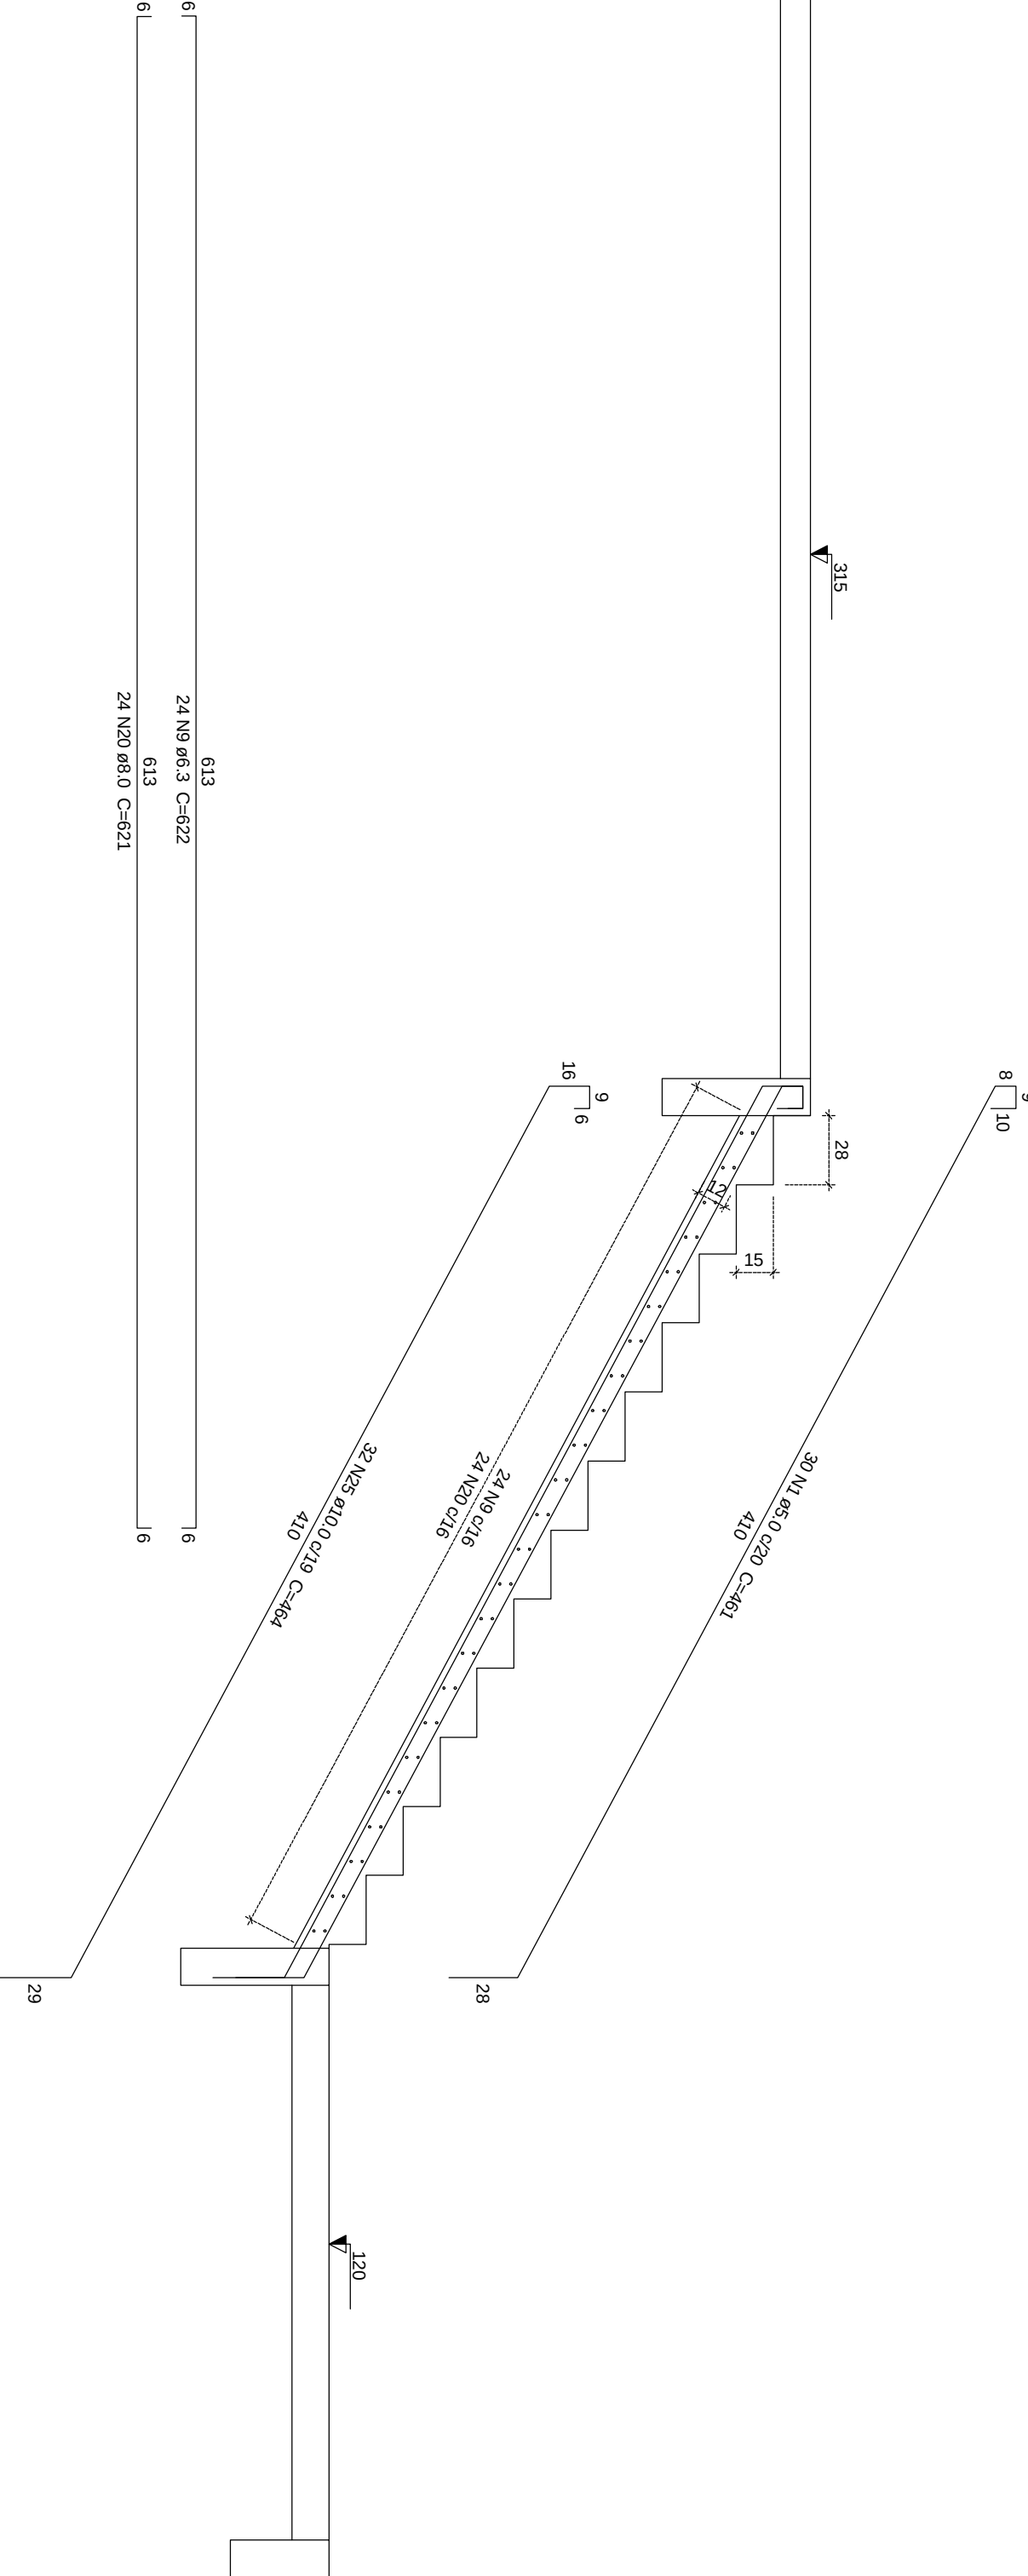

Corte O-O (LE24)  
escala 1:25

|                                                                        |  |
|------------------------------------------------------------------------|--|
| OBSERVAÇÕES                                                            |  |
| CONFERIR MEDIDAS NA OBRA                                               |  |
| FASE                                                                   |  |
| PROJETO ESTRUTURAL                                                     |  |
| ARQUIBANCADA E ÁREAS DE APOIO DA PISTA DE ATLETISMO                    |  |
| CAMPUS DIAMANTINA                                                      |  |
| RODOVIA MG 367, KM 593, Nº 5000 - ALTO DA JACUBA - DIAMANTINANG        |  |
| PROPRIETÁRIO: UNIVERSIDADE FEDERAL DOS VALES DO JEQUITINHONHA E MINÉRI |  |
| CNPJ: 11.606.315/0001-57                                               |  |
| TÍTULO: ARMAÇÃO POSITIVA DAS ESCADAS NO NÍVEL 3, 1/5                   |  |
| LEGENDAS                                                               |  |
| CORTES INDICADOS                                                       |  |
| AUTOR PROJETO ESTRUTURAL / RT                                          |  |
| MACEO SOUZA PROJETO & ENGENHARIA LTDA ME                               |  |
| CNPJ: 08.568.889/0001-57                                               |  |
| RUA MARCELO CORREA Nº789, CAMAQUÍ, SET. LINDOY/406                     |  |
| FONES: (31) 3771-0584 / 3992-3184                                      |  |
| www.amaicedoengenharia.com.br                                          |  |
| Projeto e Engenharia                                                   |  |
| VERSÃO: 1                                                              |  |
| DATA: 20.09.2011                                                       |  |
| AUTOCAD: 36/70                                                         |  |