

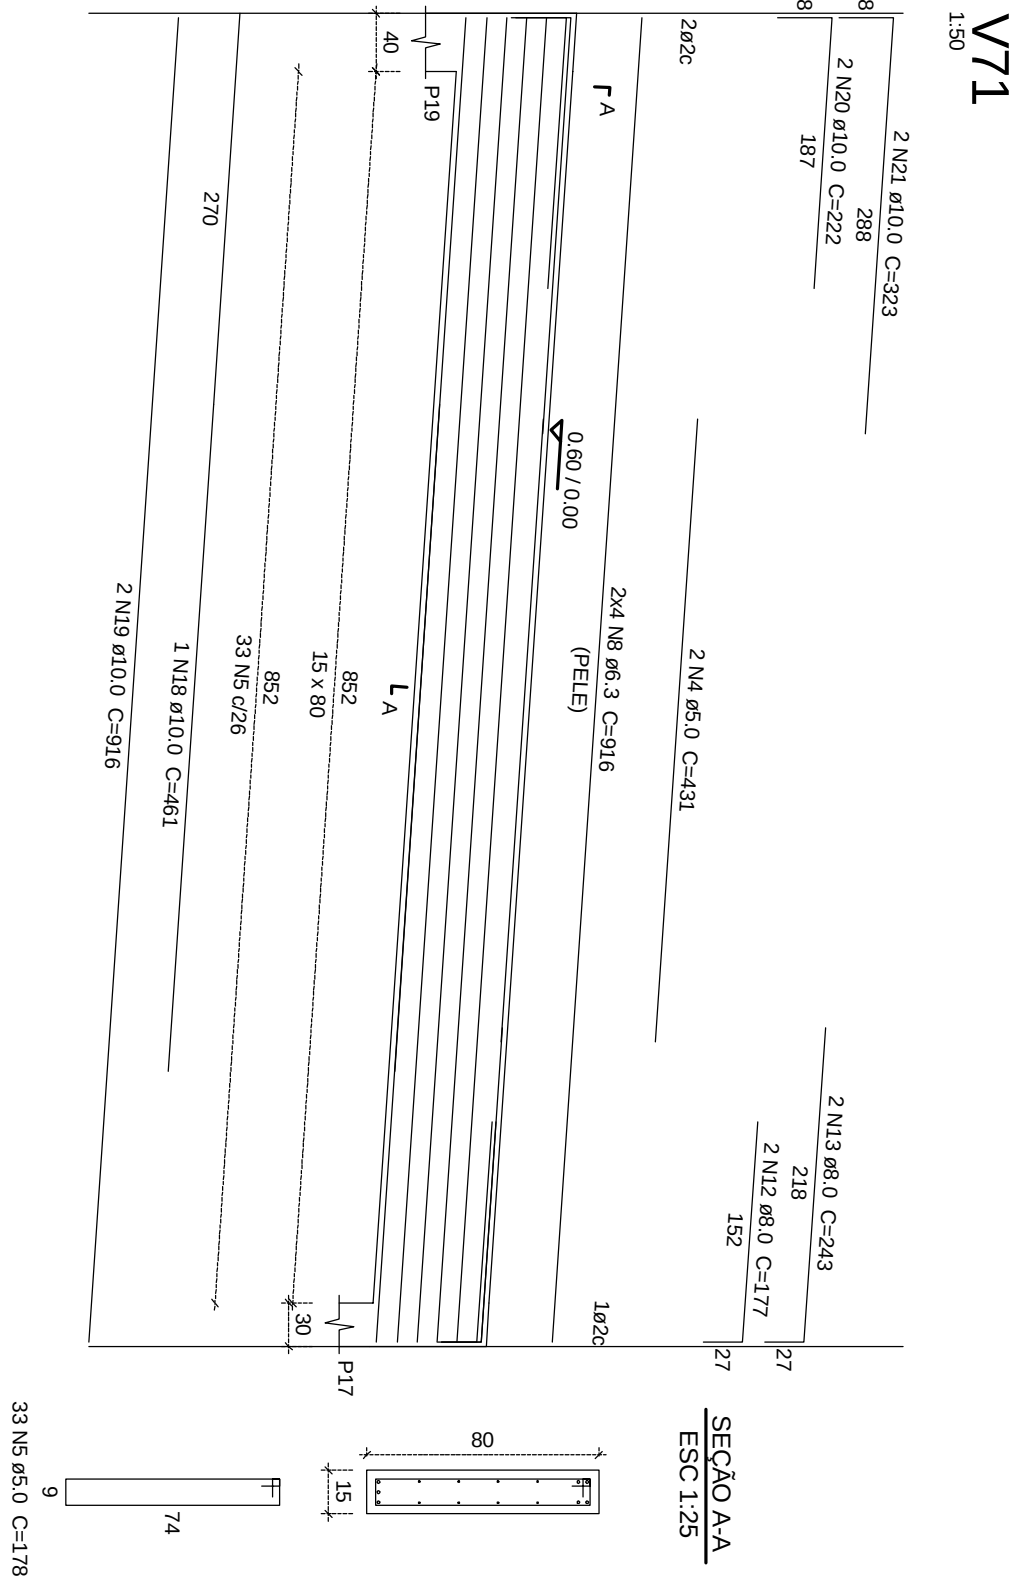
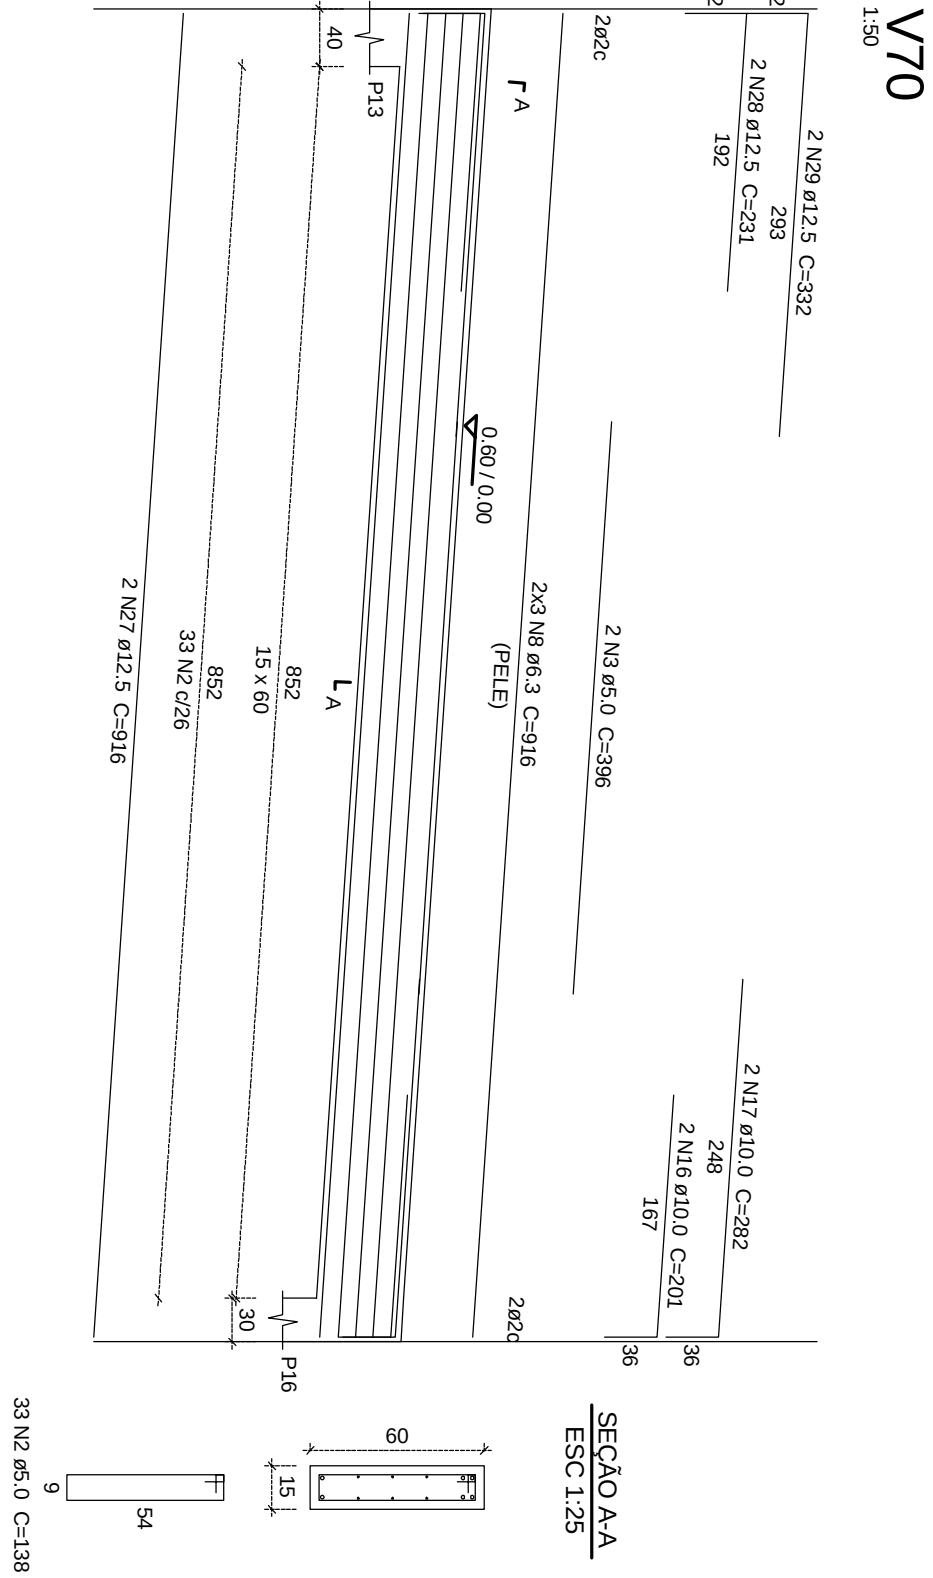


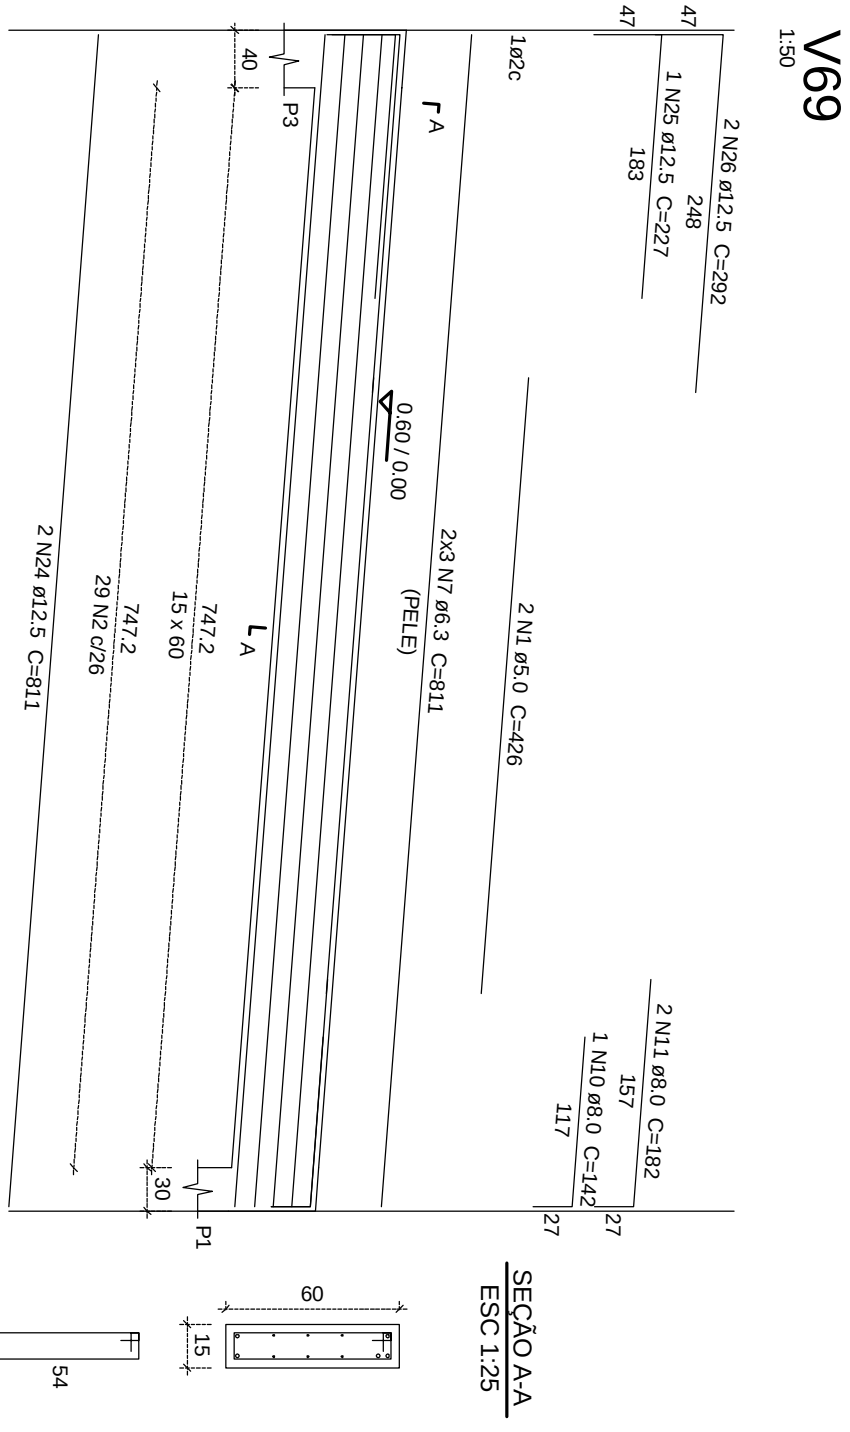

Relação do aço						
V69		V70		V71		
ACO	N	DIAM	Q	UNIT	C.TOTAL	
CA50	1	5.0	2	426	852	
	2	5.0	91	138	12558	
	3	5.0	2	396	792	
	4	5.0	33	178	5974	
	5	5.0	33	178	5974	
	6	5.0	2	383	766	
	7	6.3	6	811	4866	
	8	6.3	14	916	12824	
	9	8.0	1	142	142	
	10	8.0	2	182	364	
	11	8.0	2	182	364	
	12	8.0	2	177	354	
	13	8.0	2	243	486	
	14	8.0	2	142	142	
	15	8.0	2	182	364	
	16	10.0	2	201	402	
	17	10.0	2	282	564	
	18	10.0	1	461	461	
	19	10.0	2	916	1832	
	20	10.0	2	323	646	
	21	10.0	2	403	806	
	22	10.0	1	803	1606	
	23	10.0	2	811	1622	
	24	12.5	2	811	1622	
	25	12.5	2	292	584	
	26	12.5	2	292	584	
	27	12.5	2	916	1832	
	28	12.5	2	231	462	
	29	12.5	2	332	664	
	30	12.5	2	325	650	
	31	12.5	1	225	225	

V72

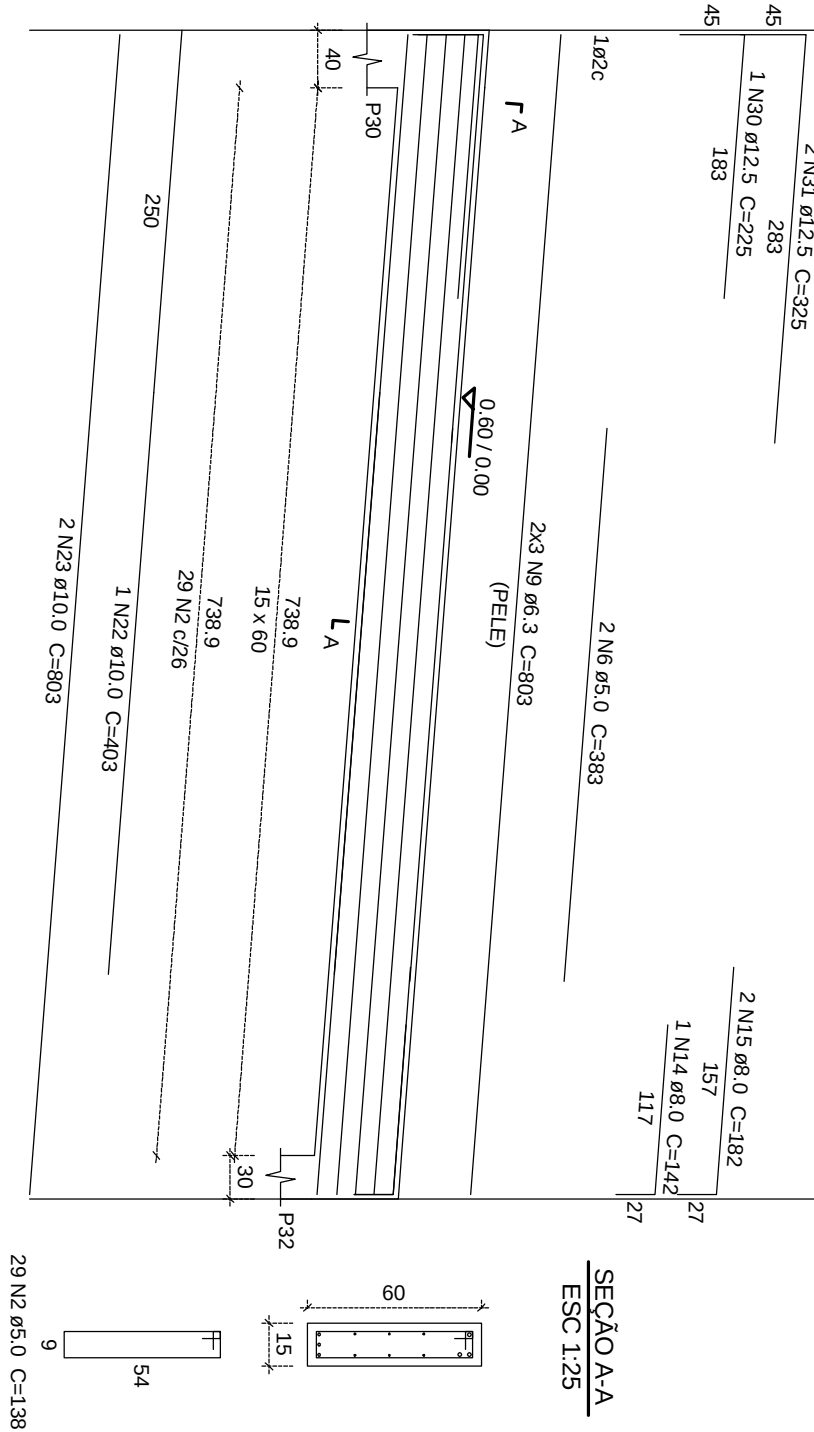

Fase		Projeto Estrutural	
Nº	DATA	RESPONSÁVEL	DESCRIÇÃO DA REVISÃO

Observações		Conferir Medidas na Obra	

Título		Legendas	

Arquitetura		Estrutura	

Versão		Data	

Versão		Data	

Versão
