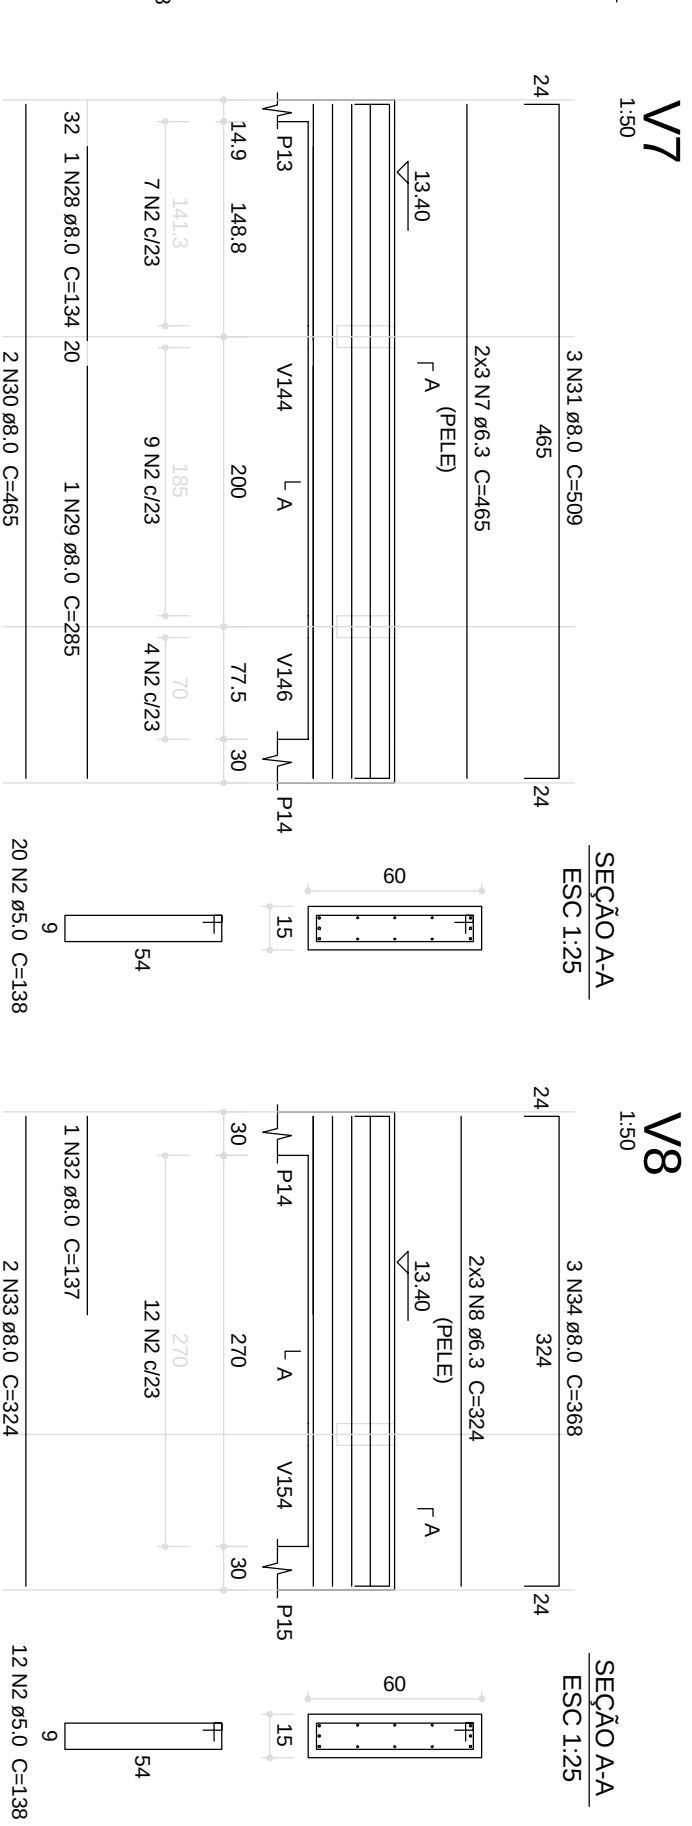
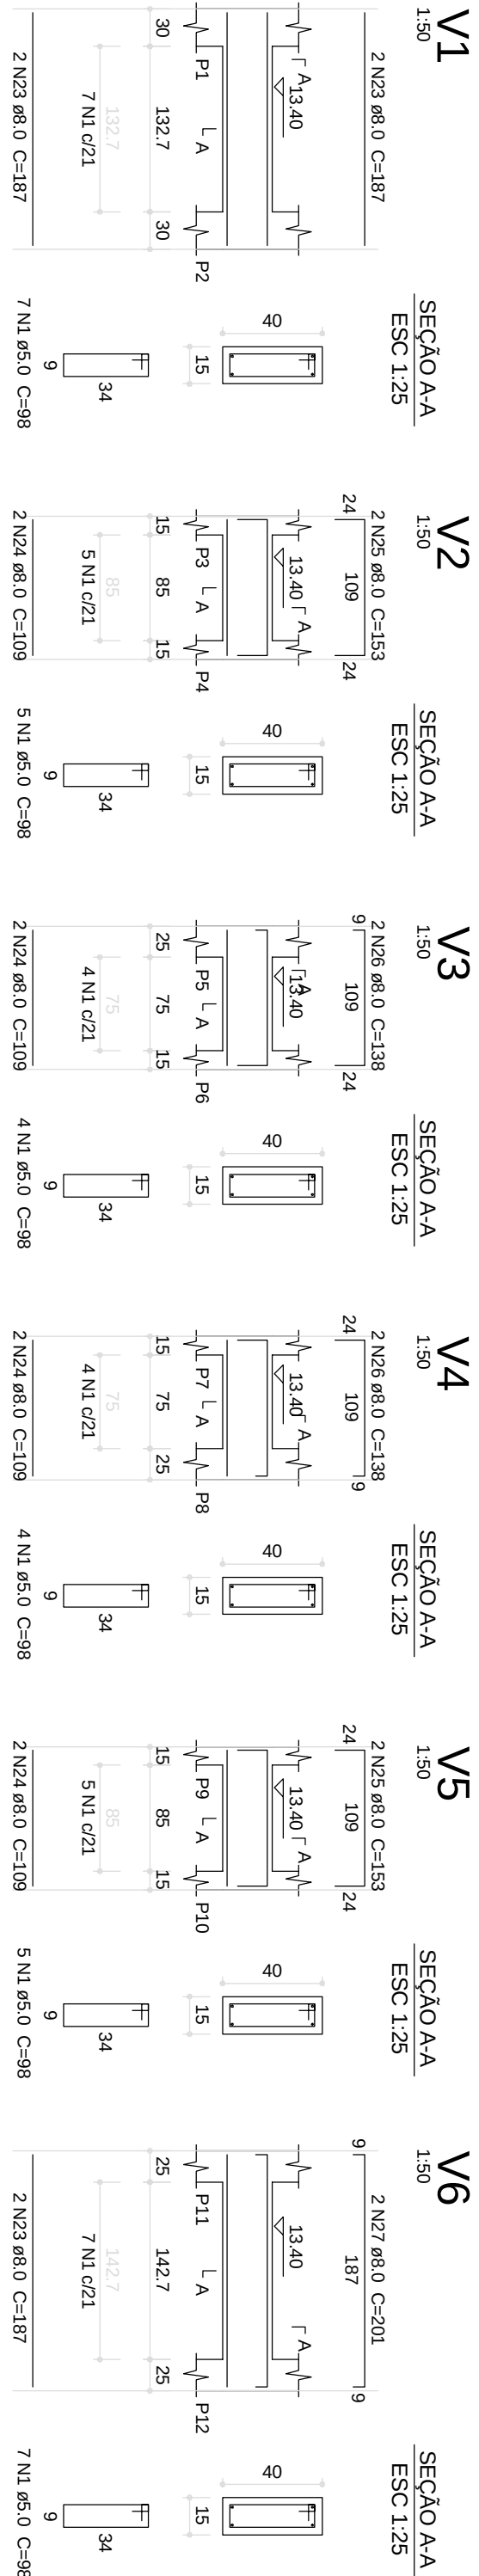


Relação do aço

[illegible]

ACO	DIAM	C TOTAL (m)	PESO + 10 % (kg)
CA50	6,3	468,8	126,2
	8,0	497,5	215,9
	10,0	70,5	47,8
	12,5	42,3	44,8
	16,0	8,2	14,2
CA60	5,0	547,7	92,9
PESO TOTAL			
CA50	448,9		
CA60	92,9		

VOL de concreto total (C-20) = 9,00 m³
 Área de forma total = 128,27 m²

Nº:	DATA	RESPONSÁVEL	DESCRIÇÃO DA REVISÃO:
PAGE: PROJETO ESTRUTURAL			

CONFERIR MEDIDAS NA OBRA	NUGEO - NÚCLEO DE GEOCIÊNCIAS CAMPUS DIAMANTINA RODOVIA MG 367, KM 583, Nº 5000 - ALTO DA JACUBA - DIAMANTINAMG PROPRIETÁRIO UNIVERSIDADE FEDERAL DOS VALES DO JACUINHONIA E MUCURI Telefone: 016 8866 315/0001 - 57
--------------------------	---

TÍTULO
DETALHAMENTO DAS VIGAS DO 2º PAVIMENTO-1/1 I

A • MACEDO
Projetos e Engenharia

MACEDO SIQUEIRA PROJETOS & ENGENHARIA LTDA-ME
CNPJ: 08.964.666/0001-57
R. DNE. C/AL. ALVARADO, 100 - COFES, 81.746/046
SUA MESSEADA CORPORA 1799, CAXAMU, SET. LUCAS/MS
FONES: (31) 3771-0554 / 9997-3184

www.amacedoengenharia.com.br
Fones: (31) 3771-0554 / 9997-3184

DETALHAMENTO: