


1 DISTRIBUIÇÃO MALHA CAPTORA NA COBERTURA
ESCALA 1:100

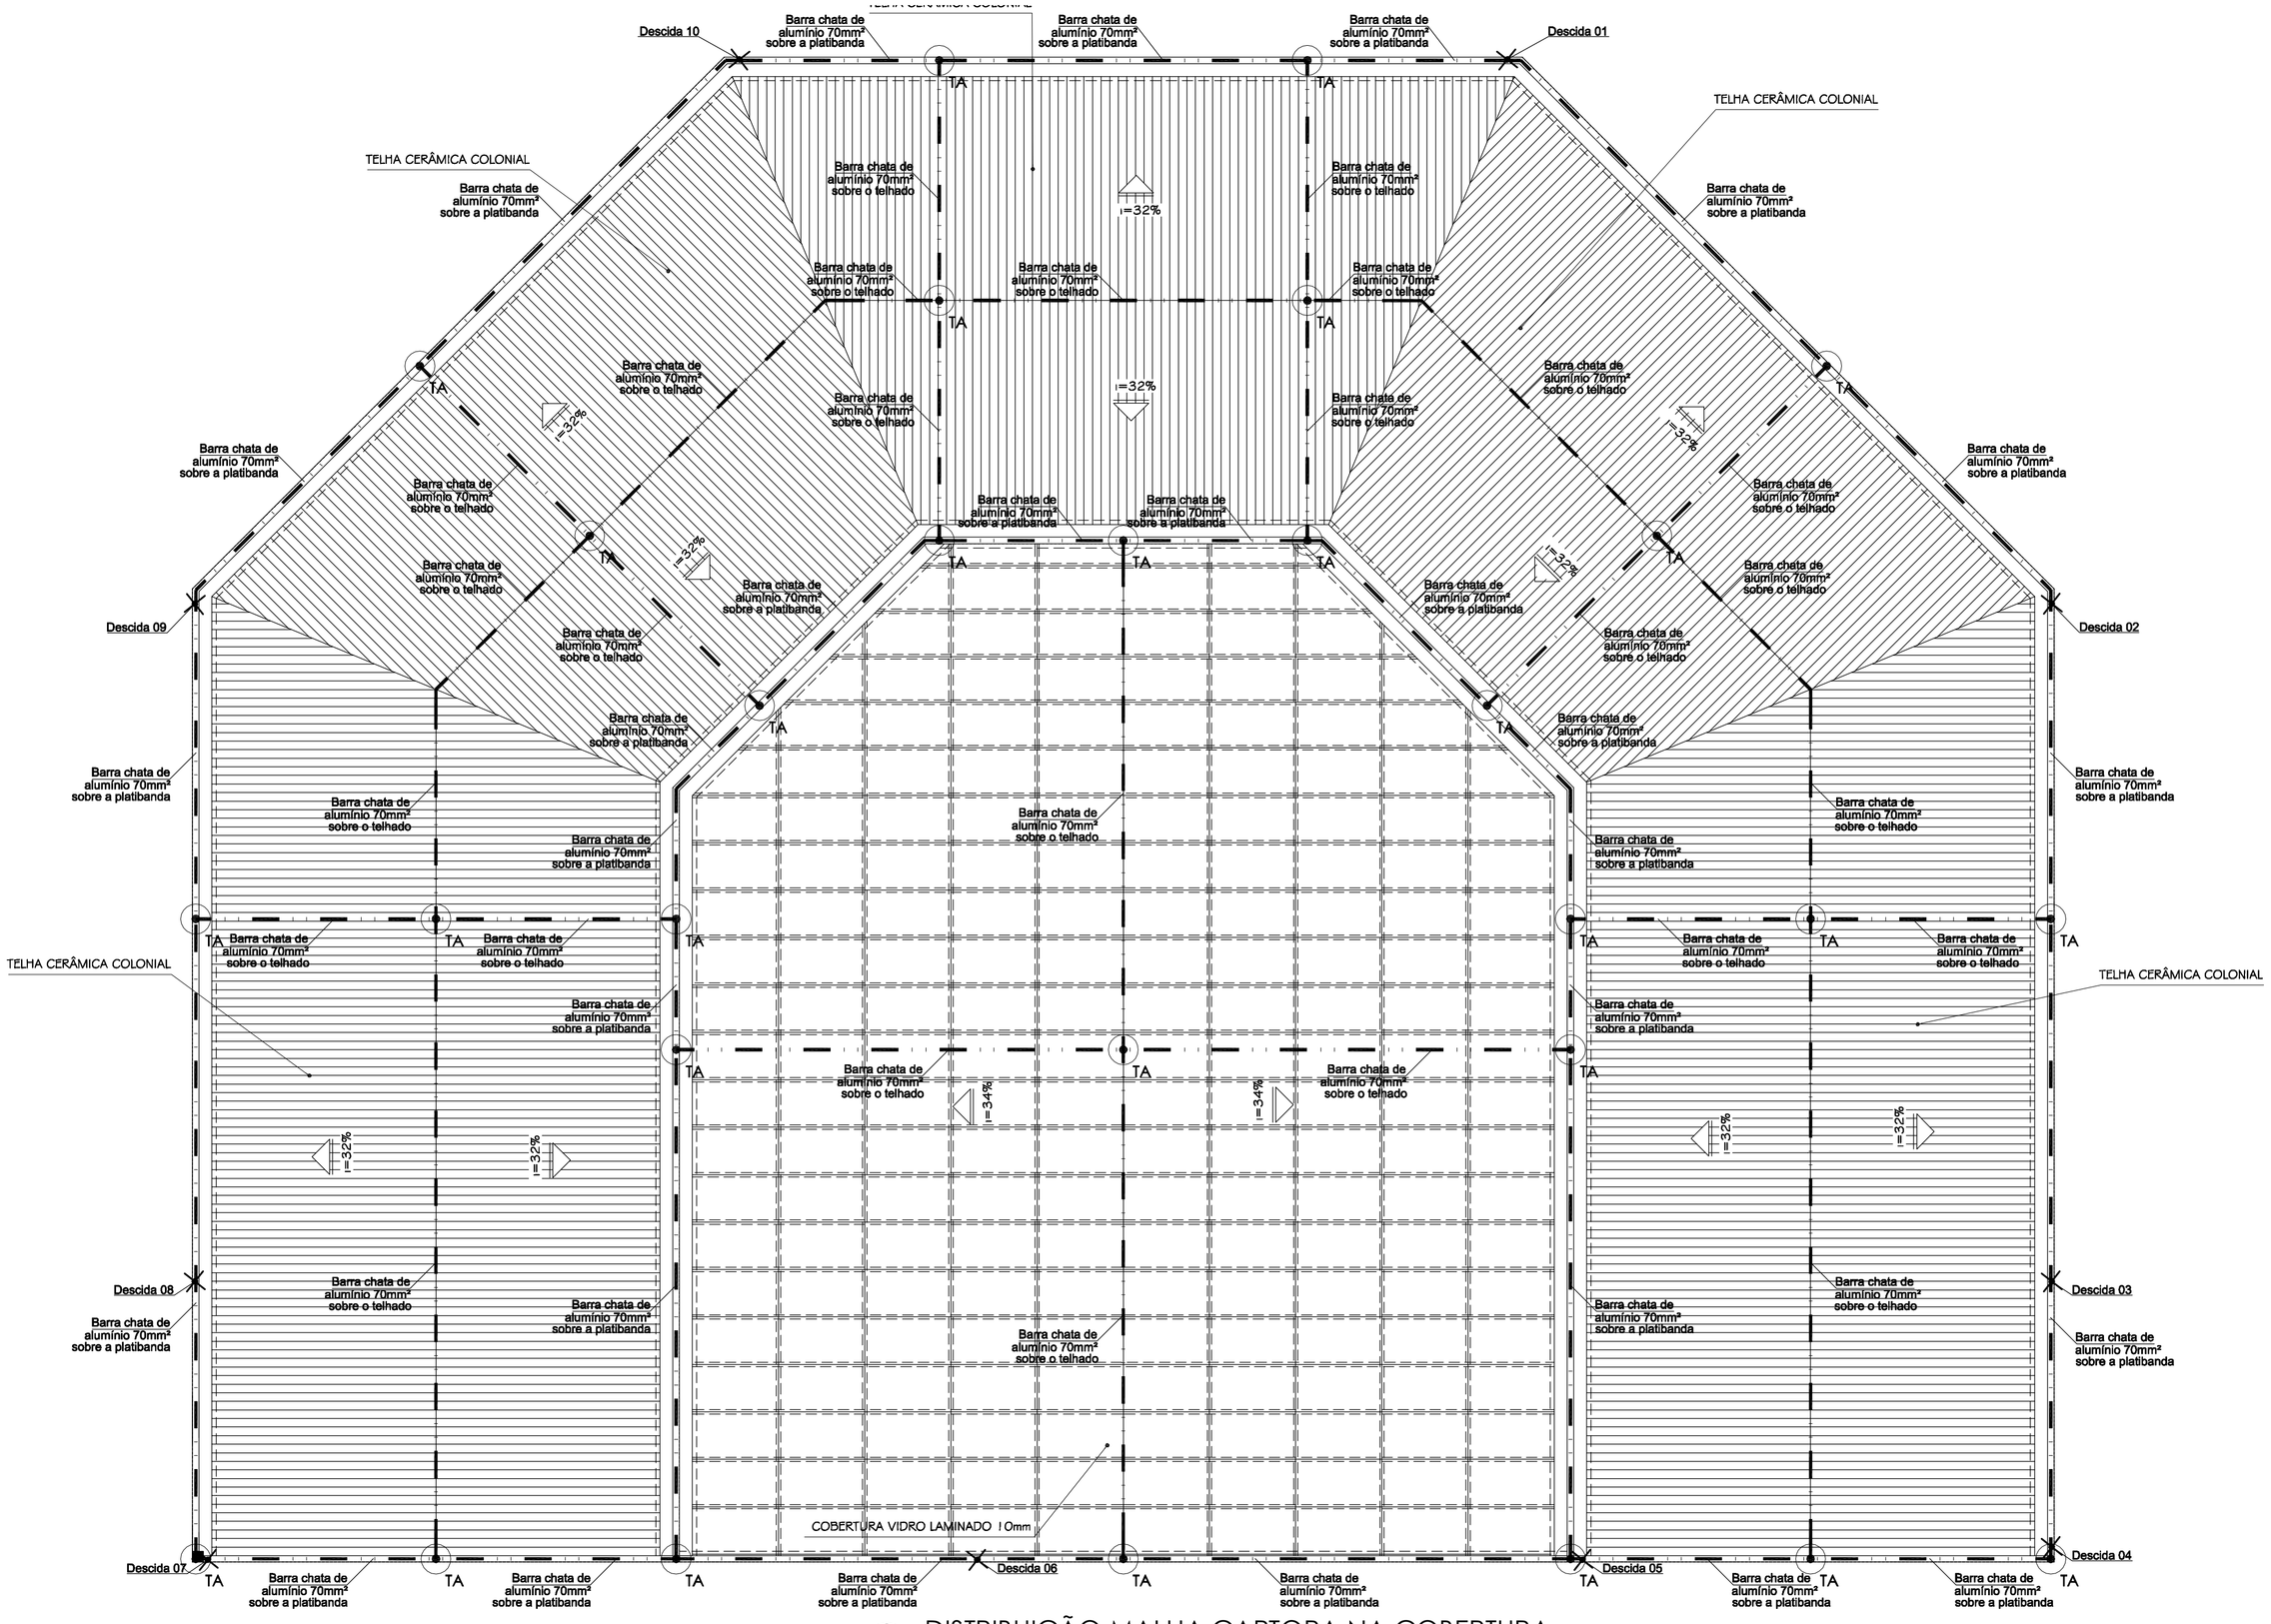


2 DISTRIBUIÇÃO VERTICAL SISTEMA DE SPDA
ESCALA 1:100

# COMPLEXO UFVJM NUGEO

**RODOVIA MG 367, KM 583, Nº 5000 - ALTO DA JACUBA - DIAMANTINA - MG**

PROPRIETÁRIO
**UNIVERSIDADE FEDERAL DOS VALES DO JEQUITINHONHA E MUCURI**

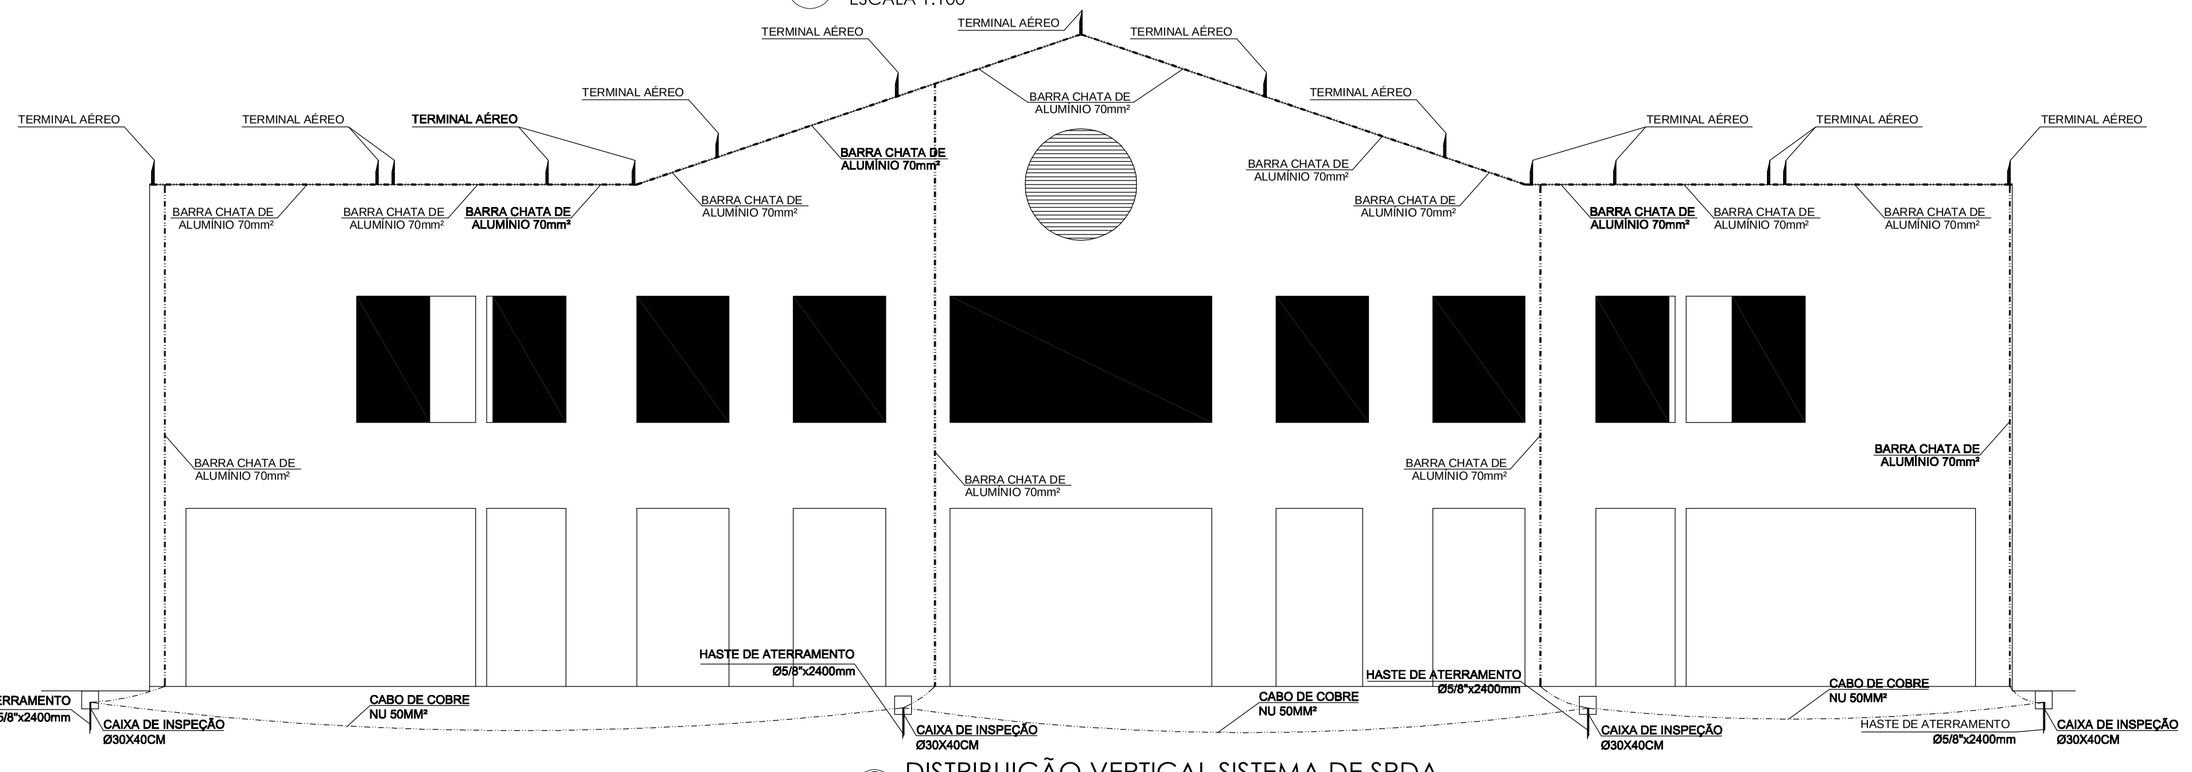RESPONSÁVEL TÉCNICO
**Eng Antonio Narloch Neto**
CREA-SC 026058-2
(ASSINATURA DO RESPONSÁVEL TÉCNICO)

**PROJETO ELÉTRICO PREVENTIVO**

DESENHO
**EQUIPE IOCH**

REFERÊNCIAS
**DISTRIBUIÇÃO DA MALHA CAPTORA NA COBERTURA E ESQUEMA VERTICAL DO SPCDA**

PROJETO Nº **052-11** | DATA **04/08/2011** | FOLHA **EI-03**
ESCALA **INDICADA** | Nº DE FOLHAS **11**

ioch engenharia simultânea
Rua General Andrade Neves, 158 - América - Joinville - SC - CEP 89204-410
(0--47)3028-7770 - ioch@ioch.eng.br - www.ioch.eng.br

Your complimentary use period has ended. Thank you for using PDF Complete.
Click Here to upgrade to Unlimited Pages and Expanded Features