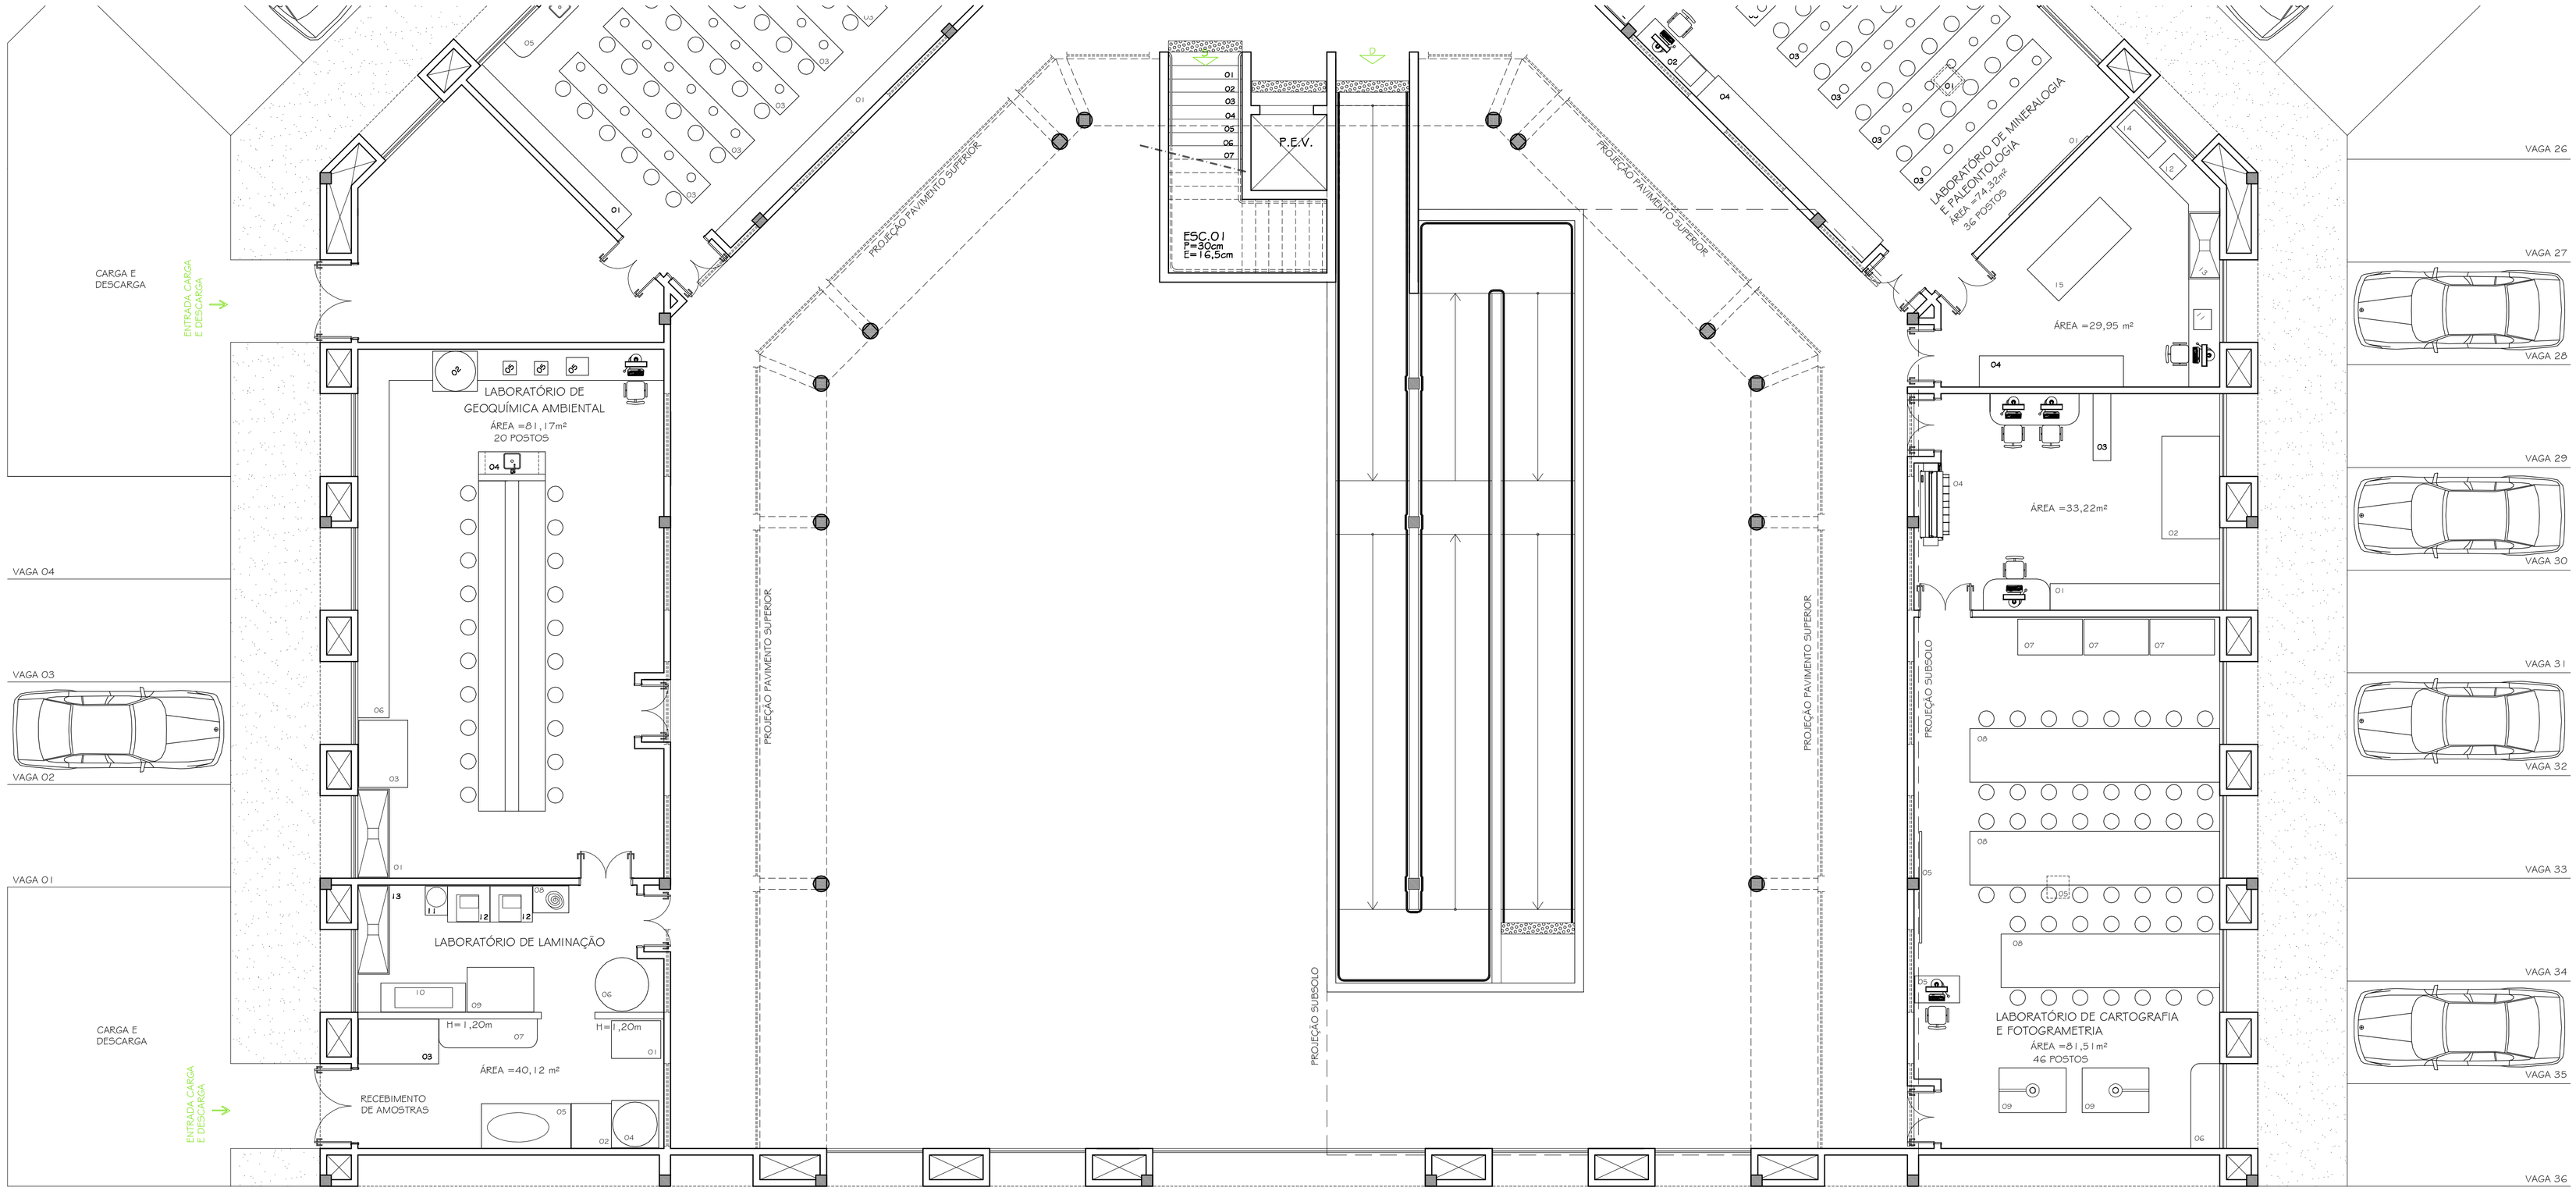

NUGEO - NÚCLEO DE GEOCIÊNCIAS
PLANTA LAYOUT 1º PAVIMENTO - PARTE 02
ESC. 1:75

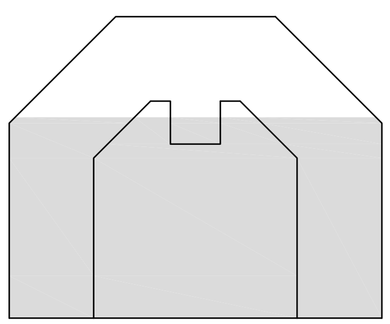

DIAGRAMA DE LOCALIZAÇÃO
ESC. 1:500

LEGENDA:

LABORATÓRIO DE CARTOGRAFIA E FOTOGRAMETRIA
01- ARMÁRIOS PARA FOTOS
02- MAPOTECA FOTOINDICES
03- ARMÁRIO - TOPOGRAFIA
04- PLOTTER
05- CONJUNTO DATASHOW
06- BANCADAS E ARMÁRIOS COM ESTEREOSCÓPIOS
07- MAPOTECA
08- MESAS DE TRABALHO
09- MESAS DE LUZ GRANDE

LABORATÓRIO DE ARQUEOLOGIA E GEOMORFOLOGIA
01- ESTANTES COM BALCÃO E GAVETAS
02- CONJUNTO DATASHOW
03- MESA COM LUPA BINOCULAR E VÍDEO
04- MESAS DE VARIADOS TAMANHOS
05- CONJUNTO DE PIAS E BANCADAS
06- BANCADAS COMPARTIMENTADAS
07- PRATELEIRAS COMPARTIMENTADAS

LABORATÓRIO DE MINERALOGIA E PALEONTOLOGIA
01- CONJUNTO DATASHOW
02- MICROSCÓPIO PETROGRÁFICO COM VÍDEO
03- BANCADA COM LUPA BINOCULAR E MICROSCOPIOS PETROGRÁFICOS
04- ESTANTES DE AMOSTRAS COM ARMÁRIOS
05- LAVATÓRIO - PIAS
06- POLARISCÓPIO
07- ESPECTROSCÓPIO
08- MICROSCÓPIO LUZ REFLETIDA
09- MICROSCÓPIO PETROGRÁFICO
10- CARRINHOS PARA TRANSPORTE DE AMOSTRAS
11- CONTADOR DE PONTOS
12- BALANÇA ANALÍTICA
13- CAPELA
14- ESTUFA
15- BANCADA

LABORATÓRIO DE GEOQUÍMICA AMBIENTAL
01- CAPELA
02- CENTRÍFUGA
03- ESTUFA
04- CONJUNTO DE MESA DE QUÍMICA COMPLETA (VIDRARIA, REAJENTES, FOGO E PIA - 10 ALUNOS)
05- BANCADA COM BALANÇA ANALÍTICA, POTENCIÔME' TURBIDÍMETRO
06- BANCADAS E ARMÁRIOS

LABORATÓRIO DE LAMINAÇÃO
01- BRITADOR DE MANDÍBULA
02- MOINHO DE BOLA
03- SERRA DE POLICORTE
04- PERFURATIZ DE BANCADA
05- COMPRESSOR DE AR
06- CONJUNTO DE POLITRIZ FINA E GROSSA
07- ARMÁRIOS E BANCADAS
08- CONJUNTO DE PENEIRAS E PENEIRADOR
09- MESA VIBRATÓRIA
10- AQUECEDOR DE LÂMINAS
11- POLITRIZ FINA
12- BANCADA COM 02 SERRAS CORTE FINO
13- CAPELA

Nº:	DATA	DESCRIÇÃO DA REVISÃO:
01	17/06/2011	ACRÉSCIMO SUBSOLO
00	26/11/2010	PROJETO EXECUTIVO

FASE: PROJETO ARQUITETÔNICO EXECUTIVO

OBSERVAÇÕES: CONFERIR MEDIDAS NA OBRA

NUGEO - NÚCLEO DE GEOCIÊNCIAS
CAMPUS DIAMANTINA
RODOVIA MG 367, KM 583, Nº 5000 - ALTO DA JACUBA - DIAMANTINA/MG

PROPRIETÁRIO: UNIVERSIDADE FEDERAL DOS VALES DO JEQUITINHONHA E MUCURI
CNPJ 16.888.315/0001-57

UFVJM

TÍTULO: PLANTA LAYOUT 1º PAVIMENTO - PARTE 02

AUTOR PROJETO ARQUITETÔNICO / RT:
SEBASTIÃO DE OLIVEIRA LOPES
CREA 8474/D - MG

DETALHAMENTO: TREC - TOMAZ RIGOTTO ENGENHARIA E CONSTRUÇÕES LTDA
CREA 27.670 - MG

VERSÃO: VERSAO 1

FOLHA: 07/25

ARQUIVO: UFVJM_NUGEO_ARQEX_V01F02-08_R01

Your complimentary use period has ended. Thank you for using PDF Complete.
Click Here to upgrade to Unlimited Pages and Expanded Features