




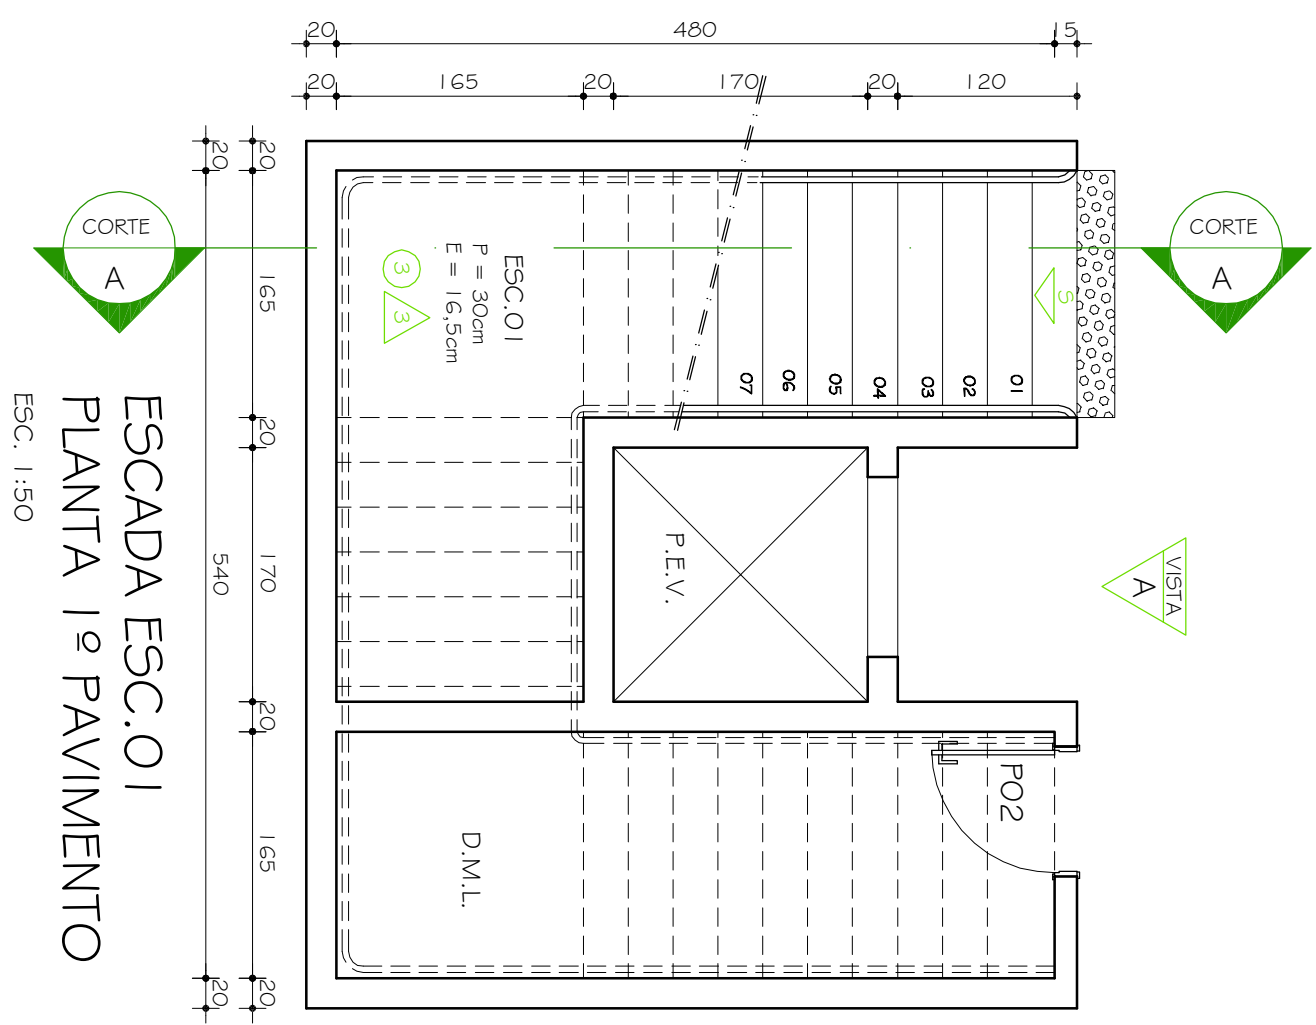


ESCADA ESC.01
PLANTA 1º PAVIMENTO
ESC. 1:50

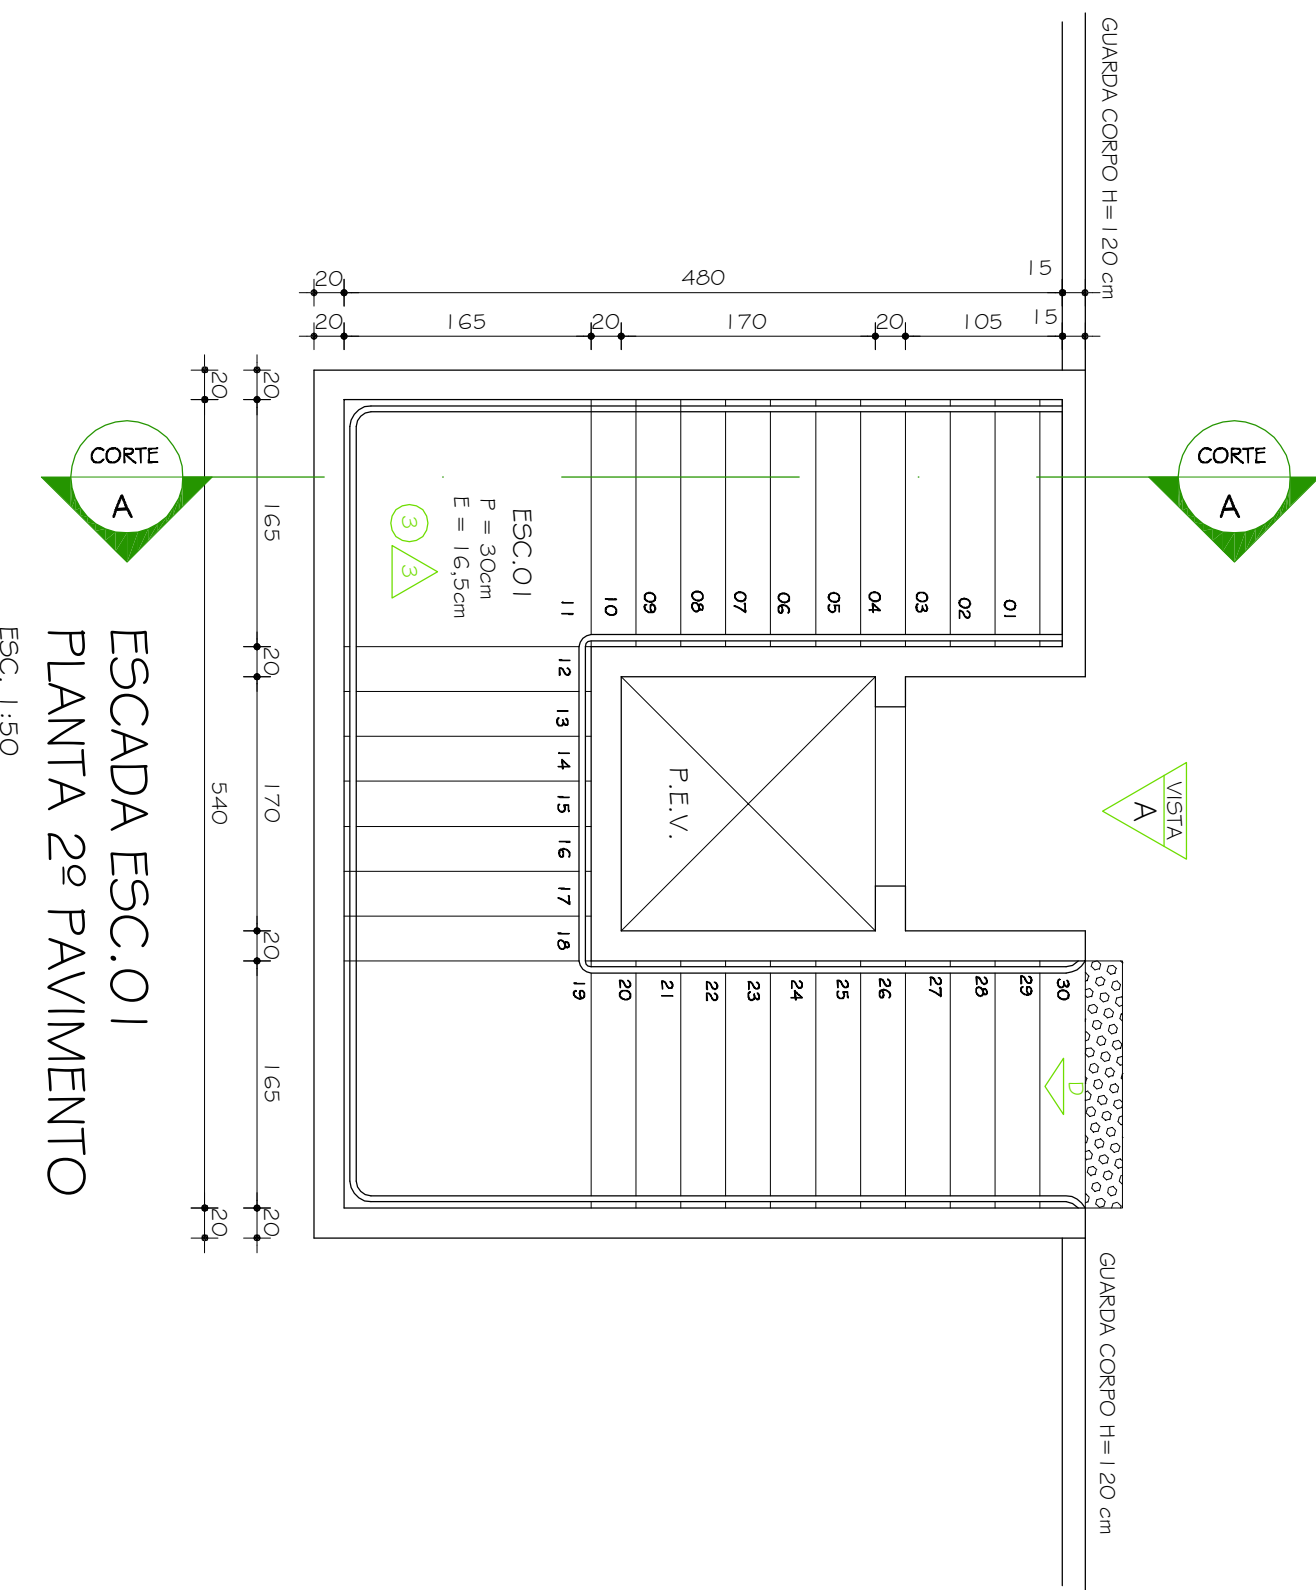


ESCADA ESC.01
PLANTA 2º PAVIMENTO
ESC. 1:50

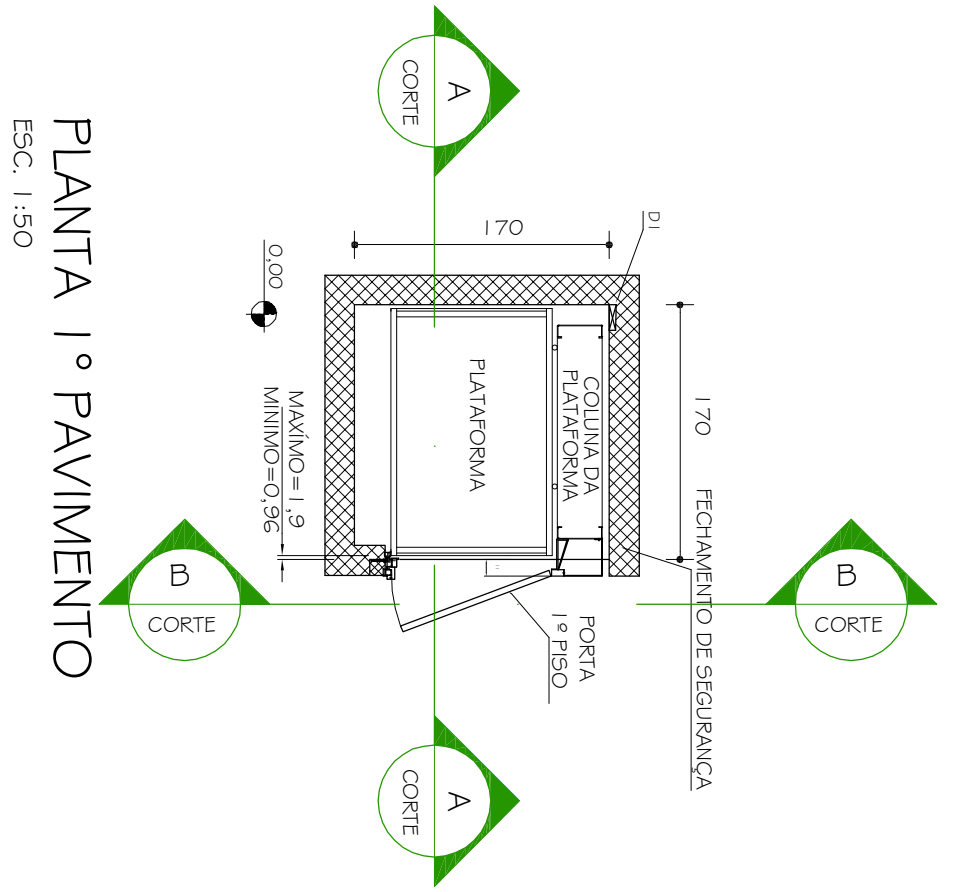


PLANTA 1º PAVIMENTO
ESC. 1:50

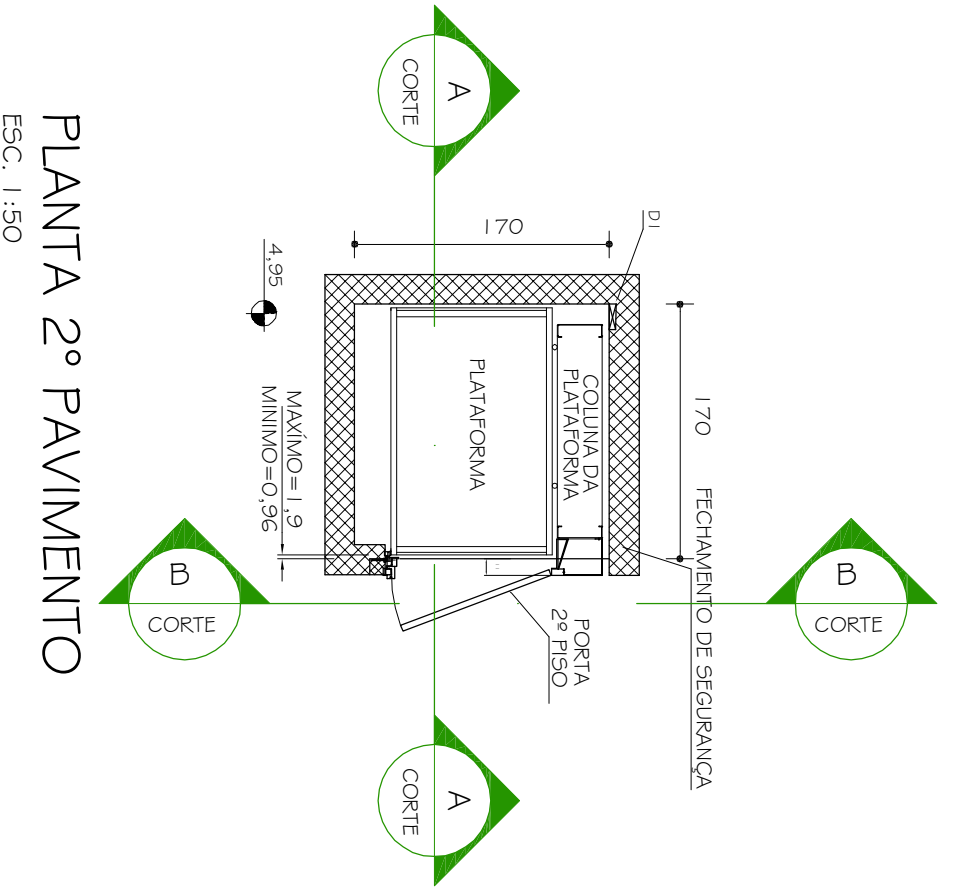


PLANTA 2º PAVIMENTO
ESC. 1:50

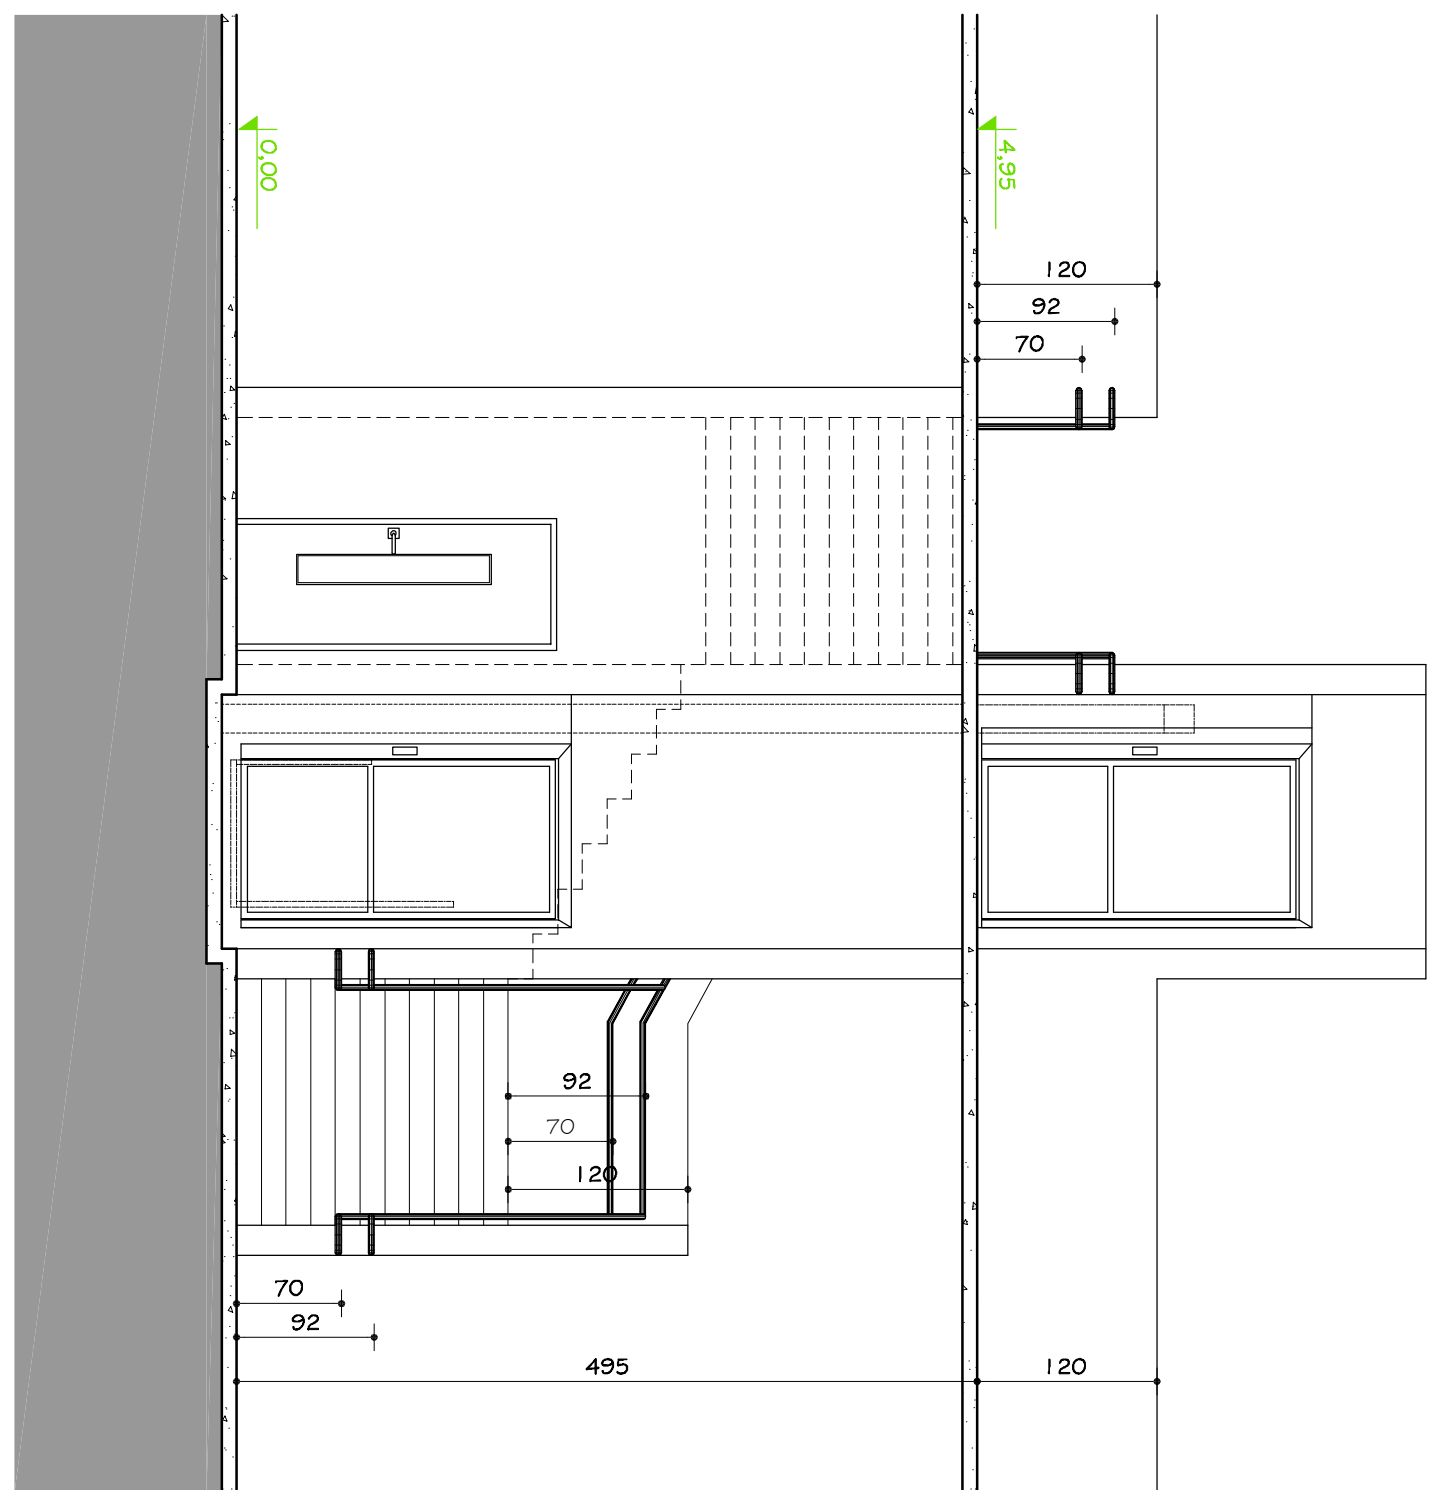


ESCADA ESC.01
VISTA A
ESC. 1:50

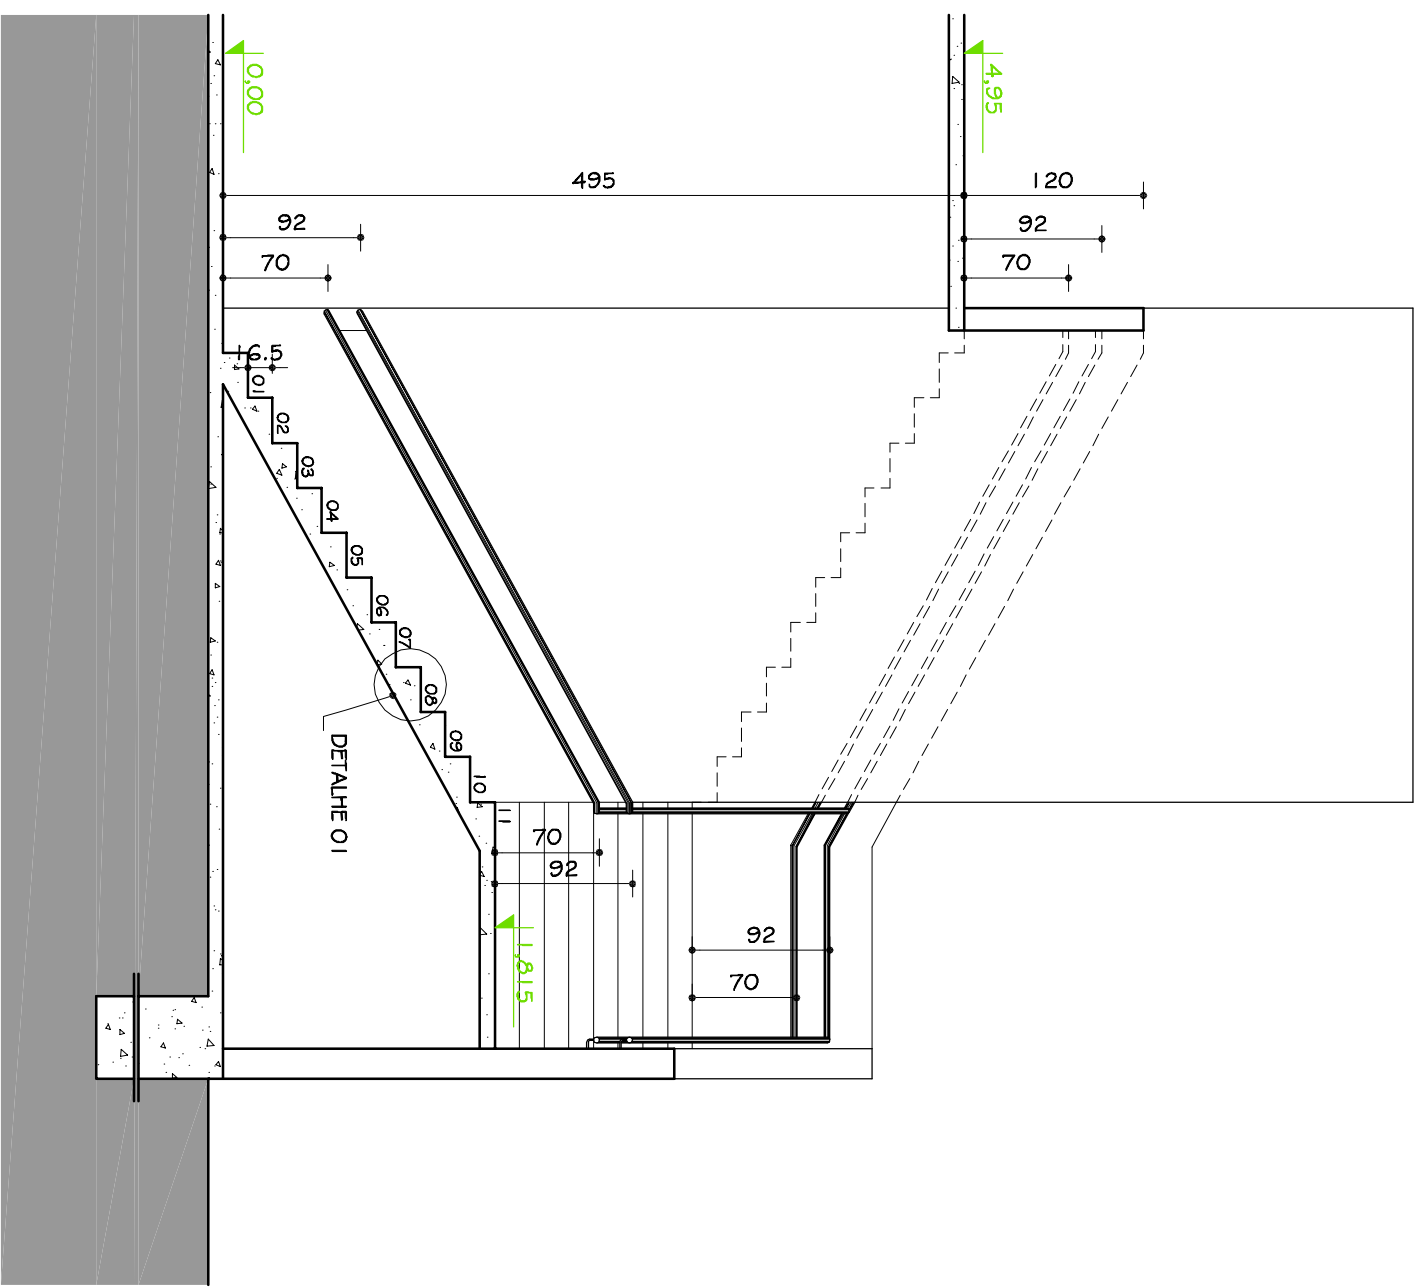


ESCADA ESC.01
CORTE AA
ESC. 1:50

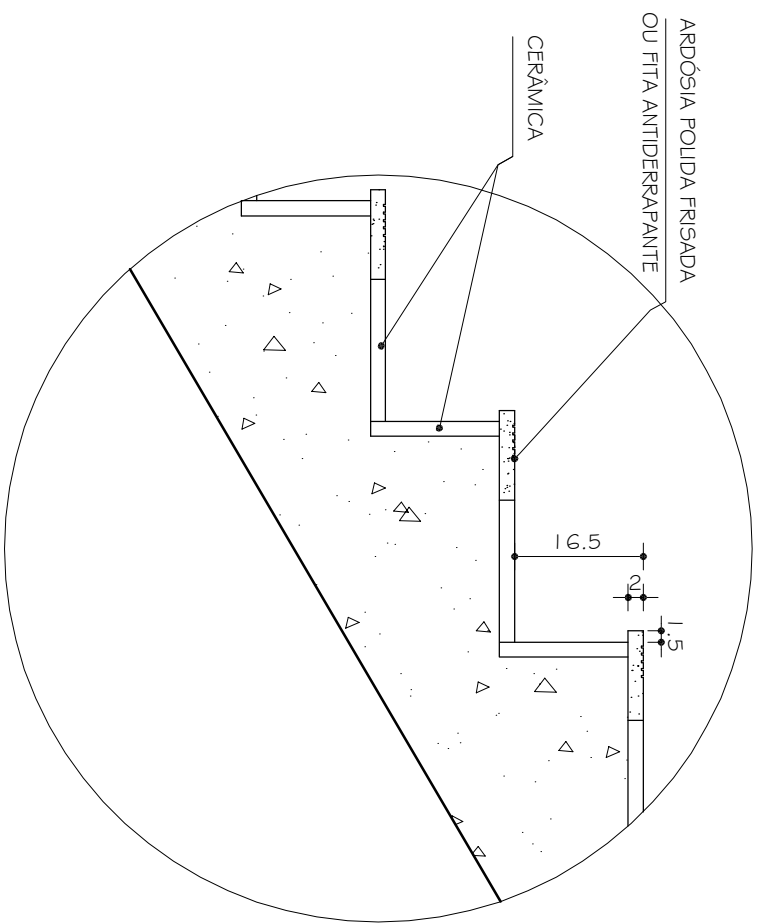

DETALHE 01
CORTE TRANSVERSAL
DEGRAUS
ESC. 1:10

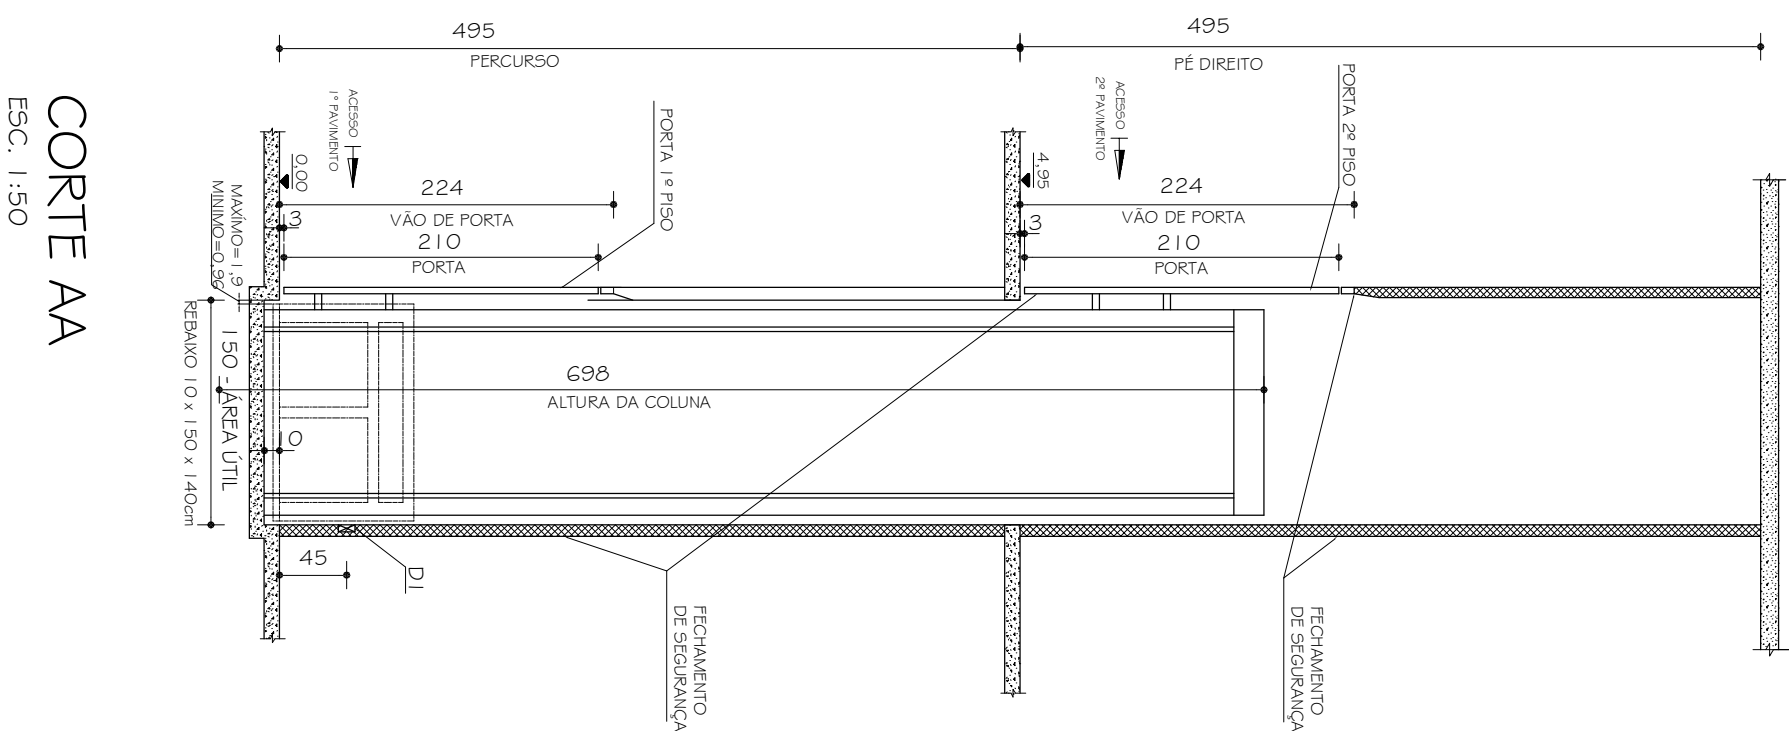

CORTE AA
ESC. 1:50

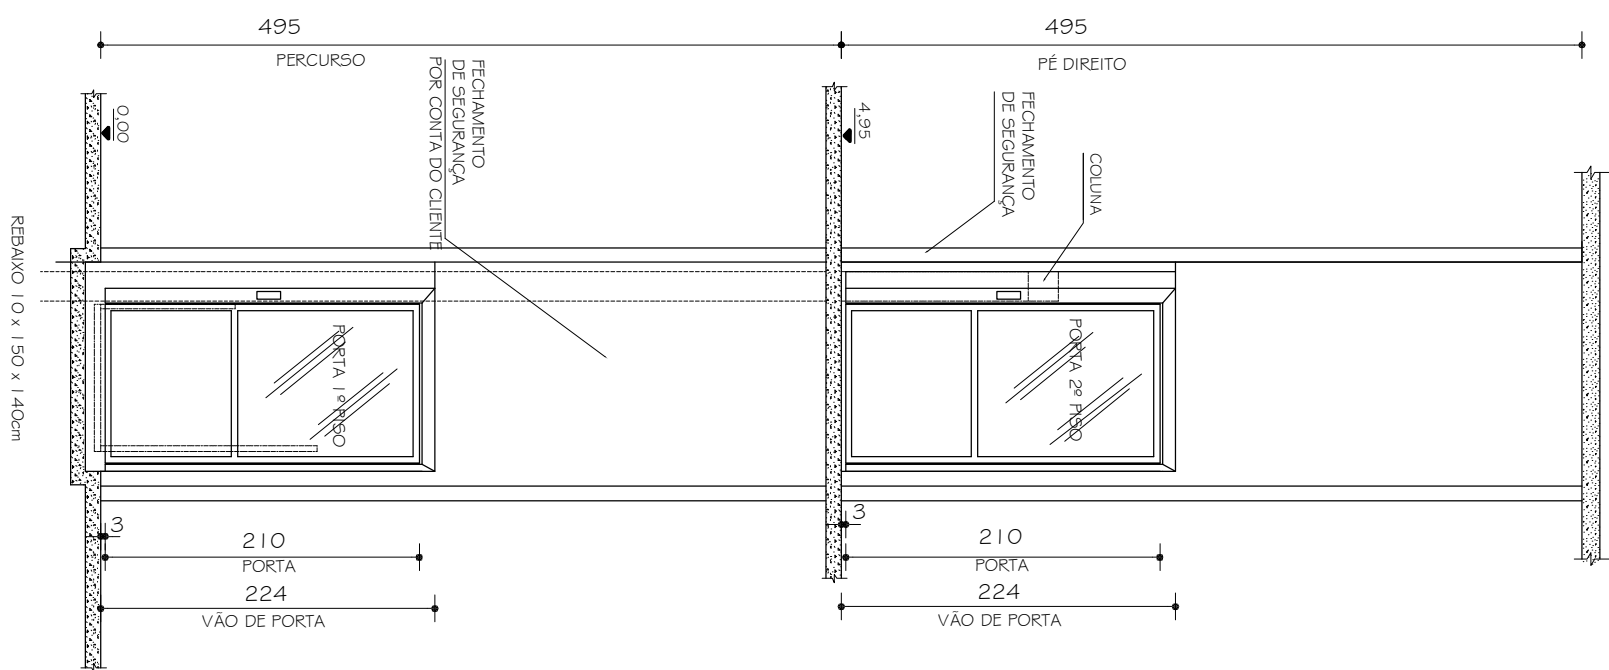

CORTE BB
ESC. 1:50

REFERÊNCIA DE NÍVEL (RN) - 0.00 = 1.396,00
