



ESQUEMA BÁSICO DA CISTERNA PARA
ARMAZENAGEM DE ÁGUAS PLUVIAIS

SEM ESCALA

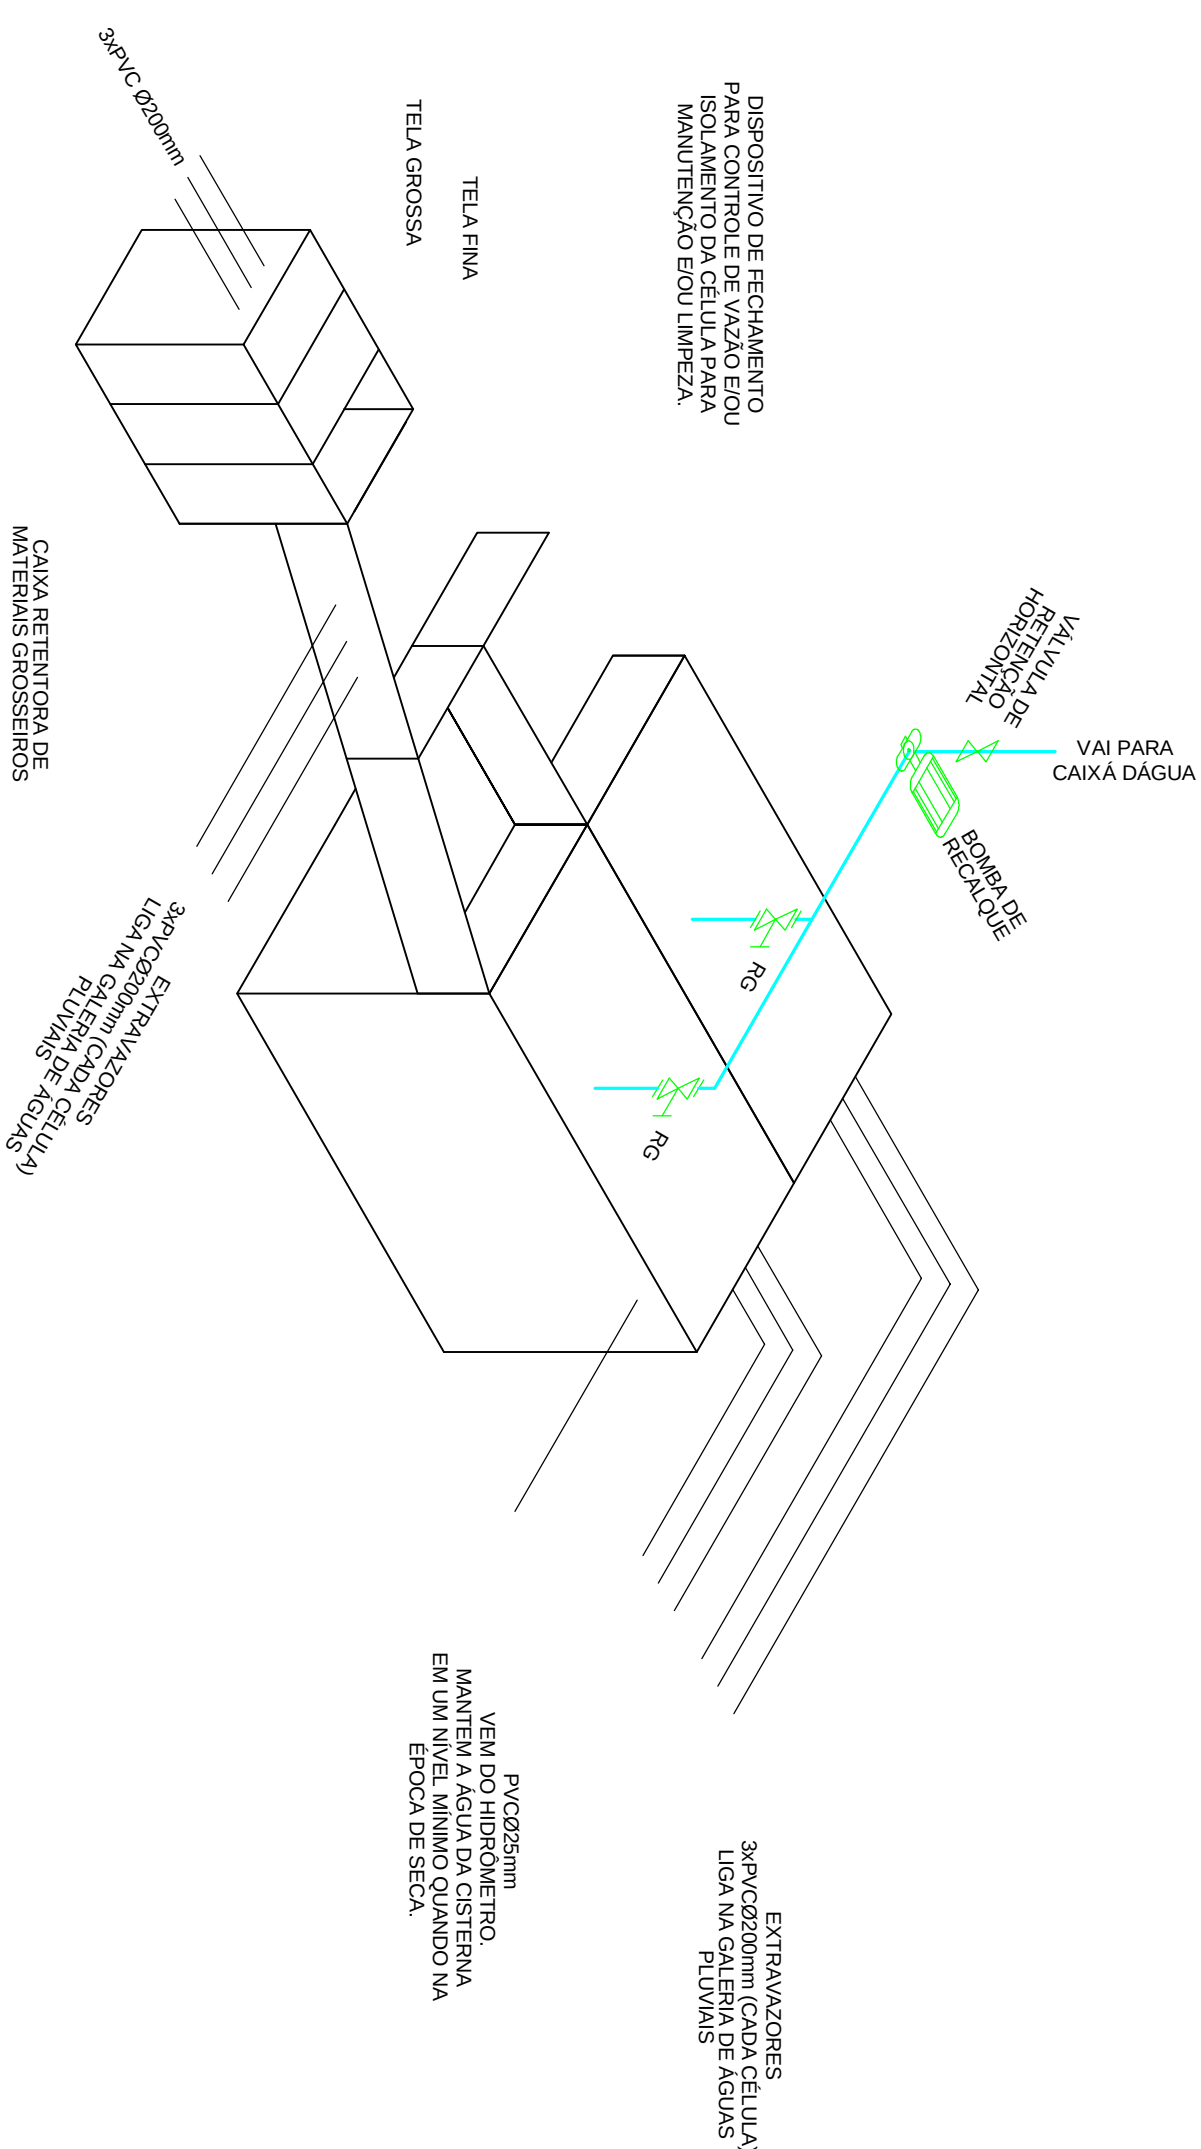

CORTE AA

SEM ESCALA

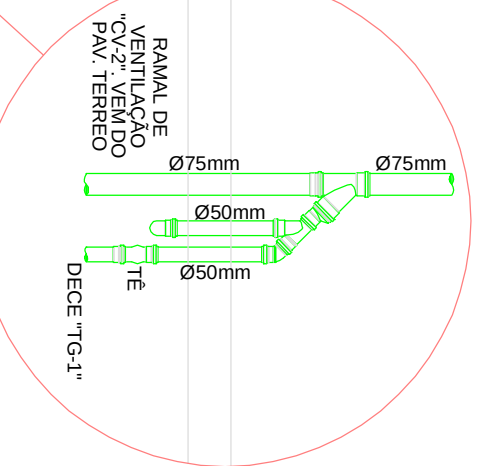


Lista de Materiais		
PVC Acessórios		
Caixa coletora	1 PC	
Raio sifonado alt. reg. saída 40	2 PC	
Sifão de copo p/ pia e lavatório	3 PC	
Válvula p/ pia 1"	3 PC	
PVC Esquadro		
Curva 45 longa	2 PC	
Joelho 90	1 PC	
Junção simples	6 PC	
Linha simples	3 PC	
Linha simples	2 PC	
Redução excêntrica	5 PC	
Tubo rígido c/ porta lisa	1 PC	
50 mm - 2"	6,91 m	
50 mm - 2"	12,25 m	
PVC Esquadro	3,85 m	
Joelho 90	1 PC	
Tubo rígido c/ porta lisa	0,46 m	
75 mm - 50 mm	1 PC	

Lista de Materiais		
PVC Acessórios		
Caixa sifonada	1 PC	
Raio sifonado alt. reg. saída 40	4 PC	
Sifão de copo p/ pia e lavatório	2 PC	
Válvula p/ pia 1"	1 PC	
Sifão bebedouro e tanque	2 PC	
Válvula p/ pia 1"	7 PC	
PVC Esquadro		
Curva 45 longa	2 PC	
Joelho 90	8 PC	
Junção simples	2 PC	
Linha simples	1 PC	
Redução excêntrica	11 PC	
Tubo rígido c/ porta lisa	2 PC	
50 mm - 2"	11,91 m	
50 mm - 2"	16,91 m	
PVC Esquadro	5,62 m	
Joelho 45	1 PC	
Joelho 90	3 PC	
Junção simples	5 PC	
Linha simples	1 PC	
Redução excêntrica	7 PC	
Tubo rígido c/ porta lisa	2 PC	
50 mm - 2"	1 PC	
50 mm - 2"	9,45 m	
50 mm - 2"	2,45 m	
75 mm - 50 mm	6 PC	
75 mm - 50 mm	1 PC	

DET. SAN. 04 (PAV. TERREO)

ESCALA 1:50

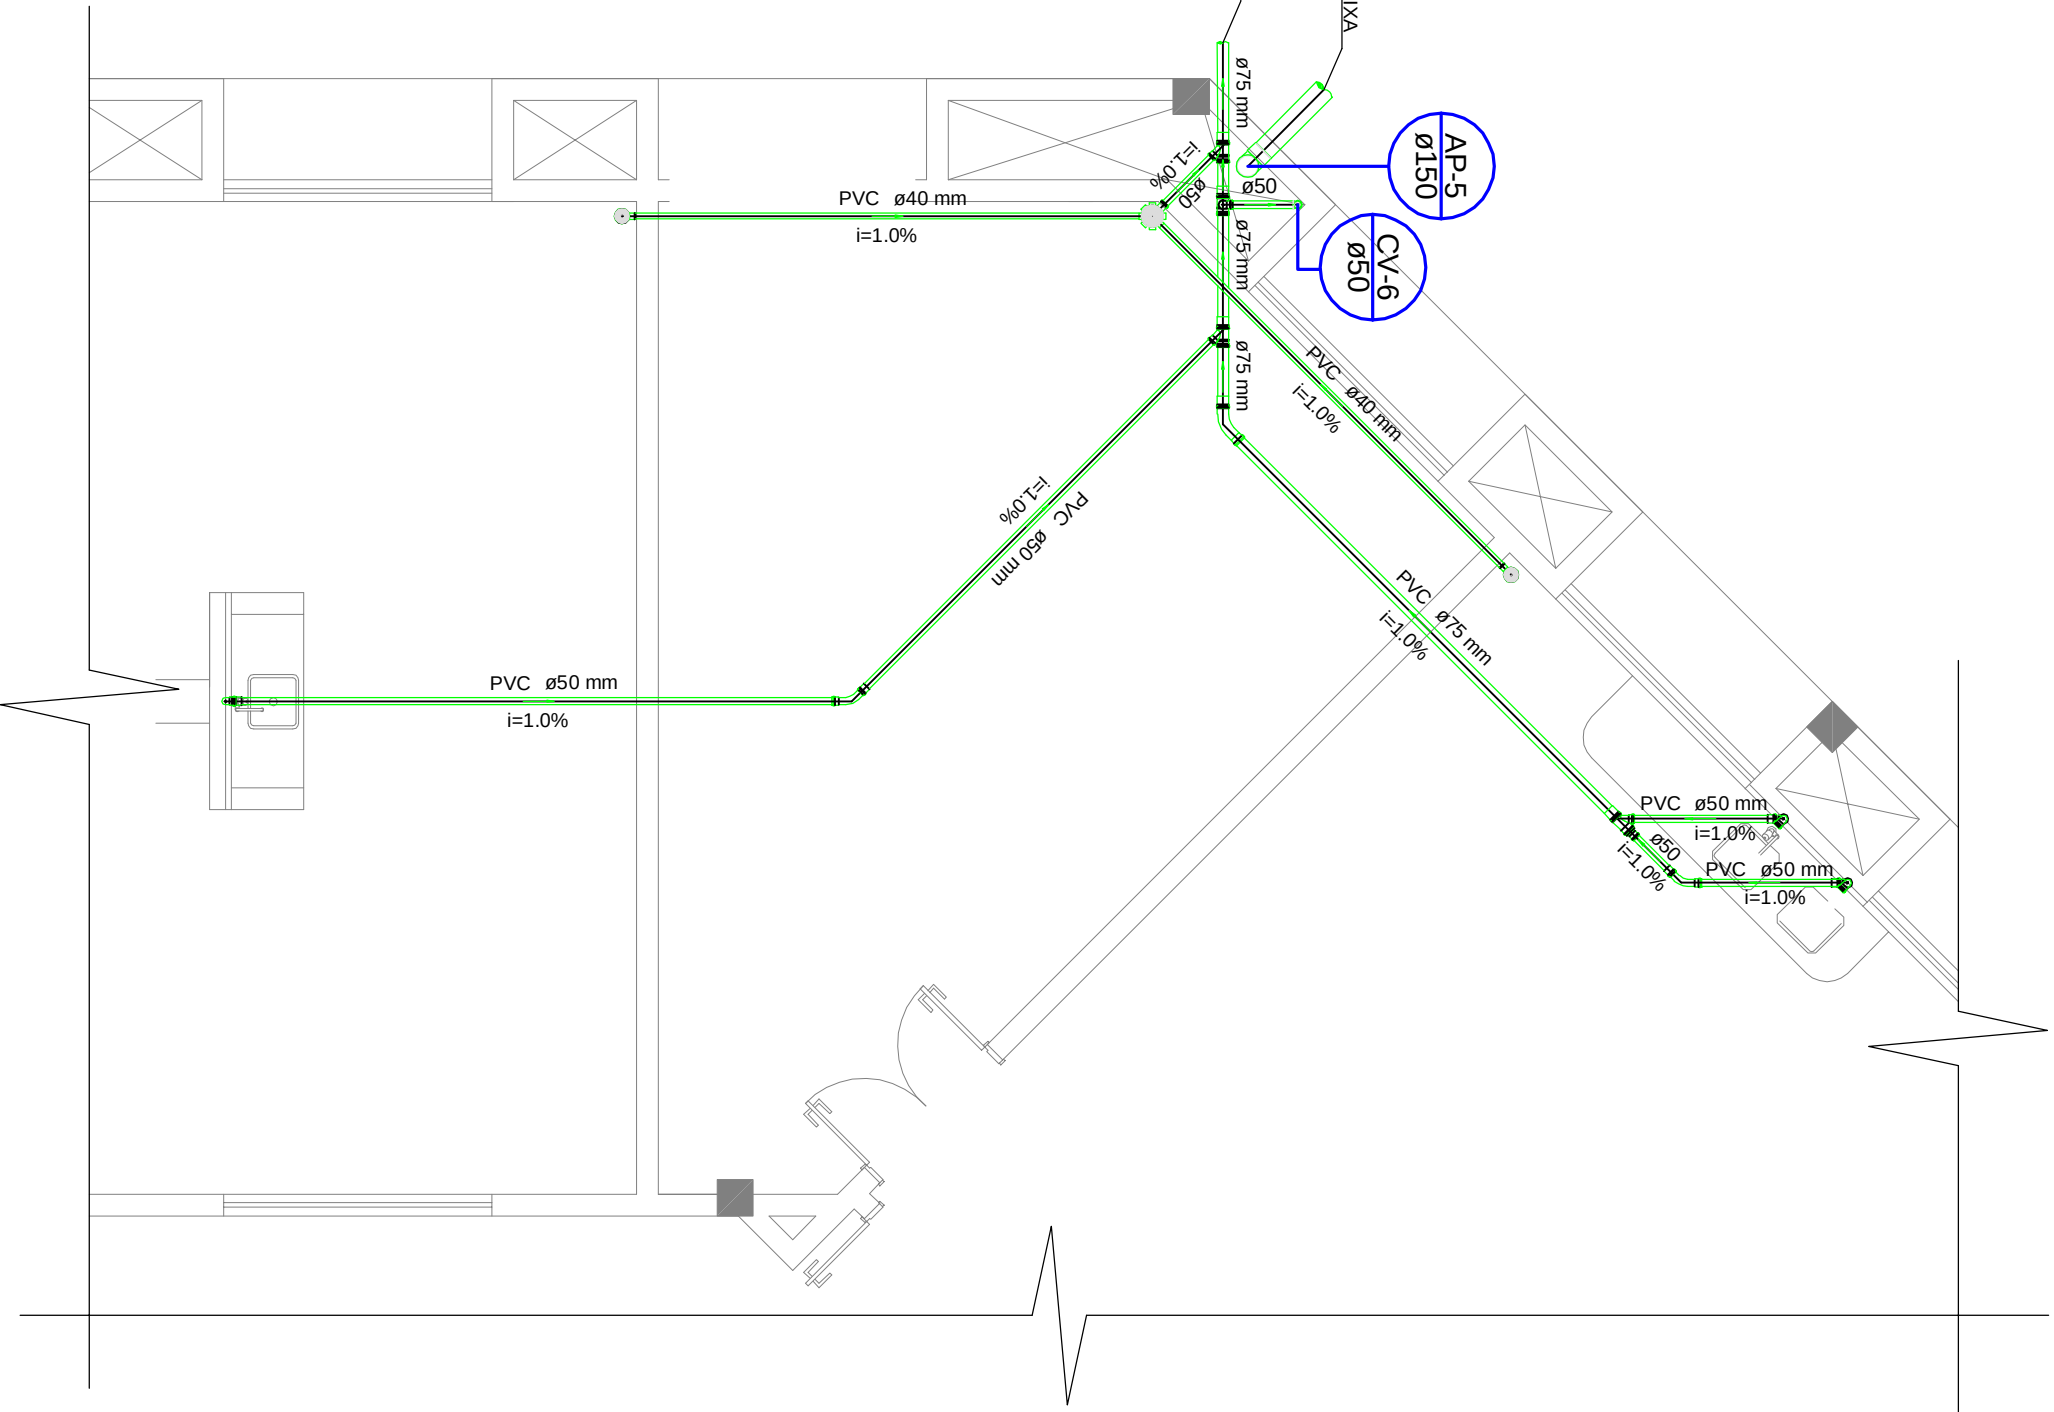

OBSERVAÇÃO

1) TODA TUBULAÇÃO DE VENTILAÇÃO DEVE SER INSTALADA COM ATIVIDADE MÍNIMA DE 1% DE ROLAMENTO PARA GARANTIR A POSSE ESCORRER TOTALMENTE POR GRAVIDADE PARA DENTRO DO RAMAL DE DESCARGA OU DE VENTILAÇÃO.

2) A EXTREMIDADE ABERTA DE UM TUBO DE VENTILAÇÃO DEVE SER PROVEDA DE TERMINAL TIPO CHAMINÉ, TE OU OUTRO EQUIVALENTE, COM ALTURA MÍNIMA DE 30 CM DA COBERTURA.

FASE:			
PROJETO HIDROSANITÁRIO			
TÍTULO			
NÚCLEO - NÚCLEO DE GEOCIÊNCIAS			
CAMPUS DIAMANTINA			
RODOVIA MG 367, KM 583, Nº 5000 - ALTO DA JACUÍDA - DIAMANTINA/MG			
PROPRIETÁRIO			
UNIVERSIDADE FEDERAL DOS VALES DO JACUÍNDIA E MUCURI			
CNPJ			
16.806.315/0001-57			
AUTOR PROJETO ARQUITETÔNICO / RT:			
MACEDO SQUERRE PROJETOS & ENGENHARIA LTDA ME			
R. Ezequiel Antonio Augusto de Macedo - CREA 81.746/946			
R. dos Reis, 3771 - 3771-054 / 897-2184			
www.amaedoprojetos.com.br			
Fones: (31) 3771-0541 / 997-2184			
VERSIÃO			
1			
DATA			
31.08.2011			
AUTORIZADO			
ARQUIVO: UFMG_NUCLEO_ARQEX_V01_F02-08_ROI - HID			
FOLHA			
06/09			