


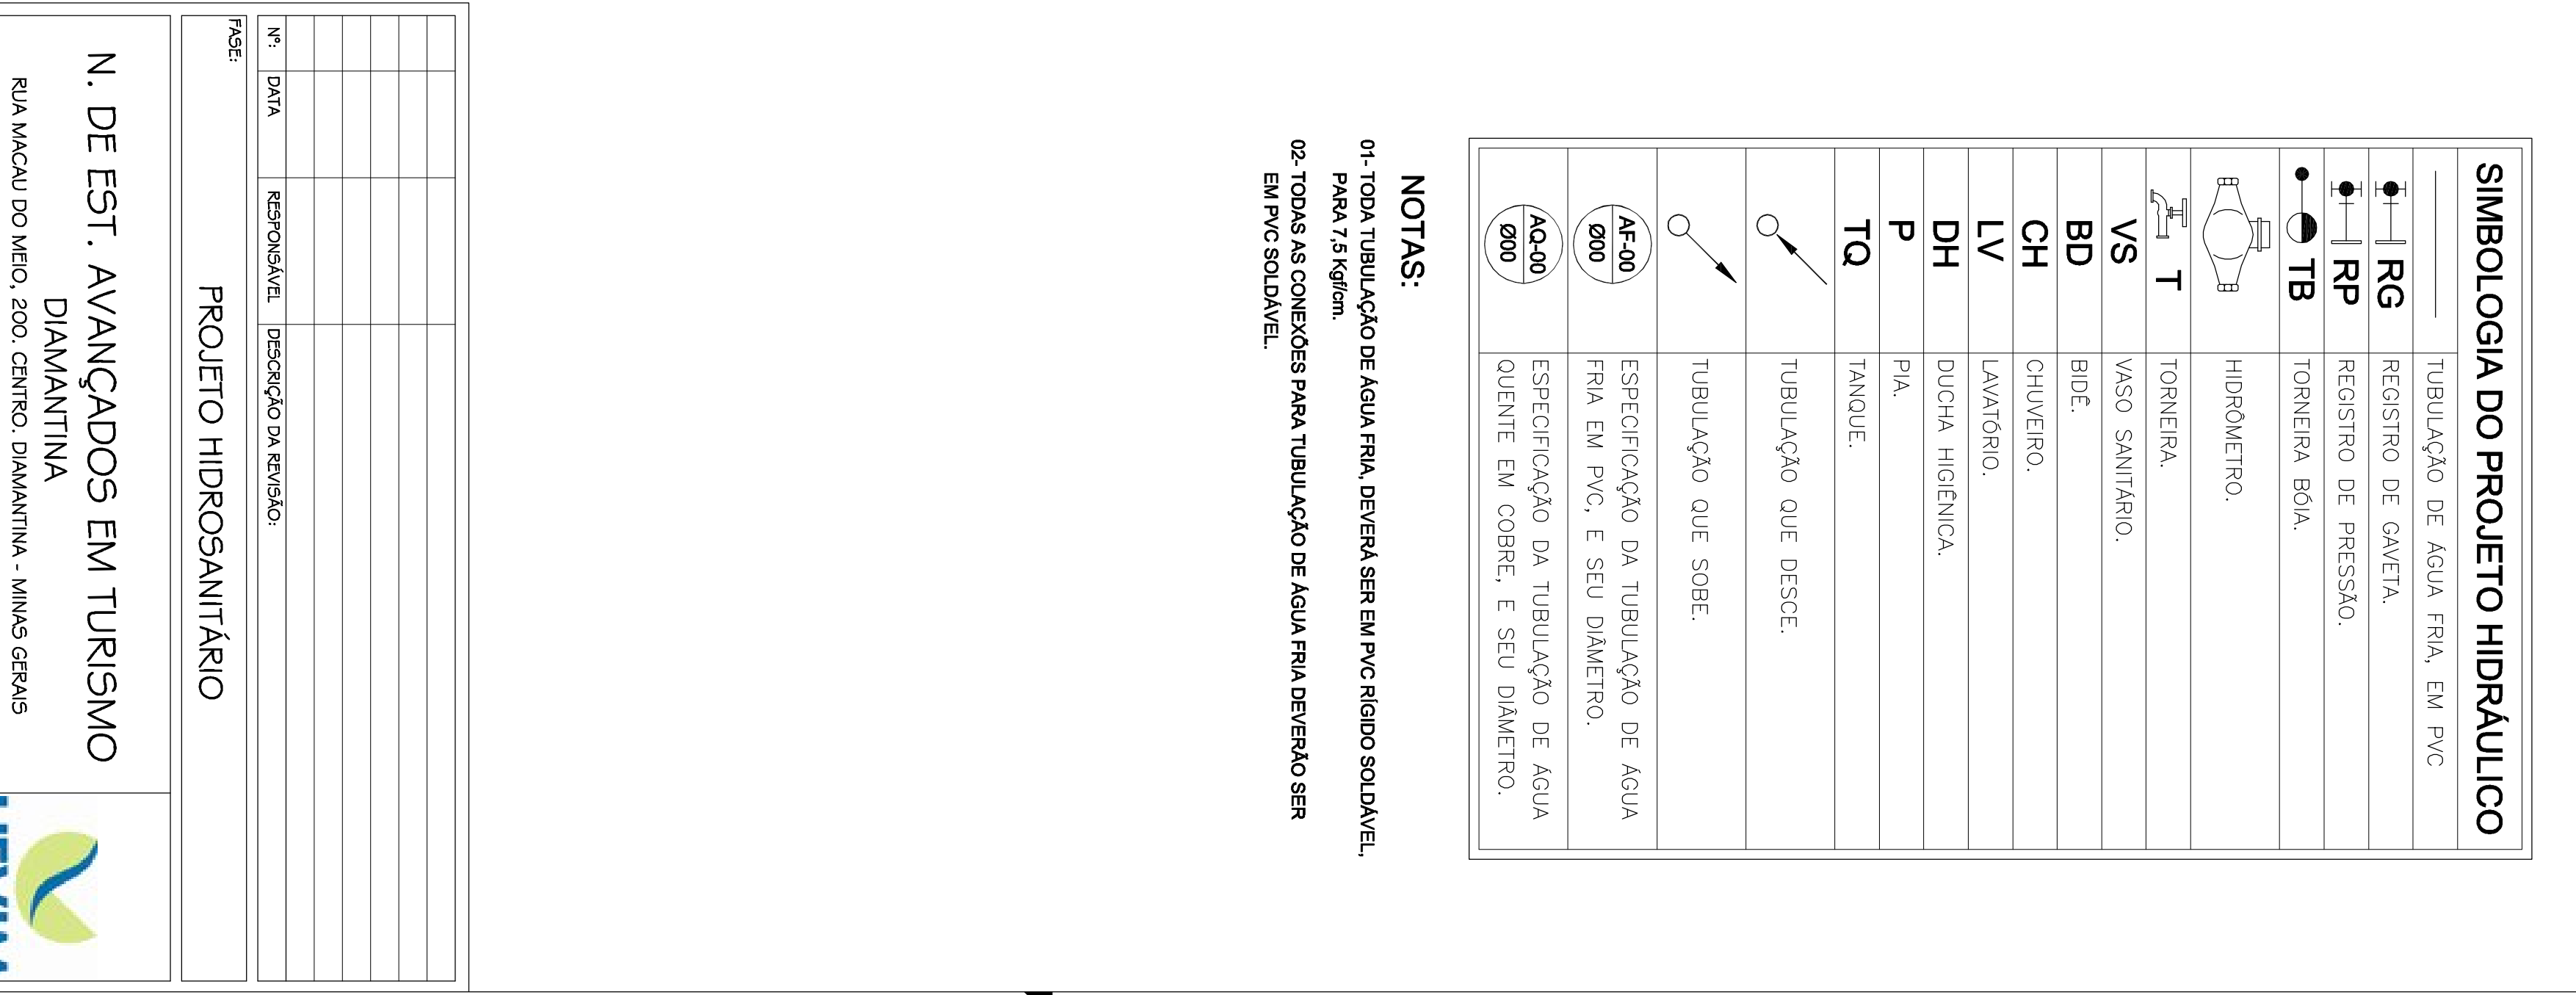

NOTAS:

01- TROCA TUBULAÇÃO DE AGUA FRIA, DEVERÁ SER EM PVC RIGIDO SOLDAVEL, PARA 7,5 kgf/cm².

02- TODAS AS CONEÇÕES PARA TUBULAÇÃO DE AGUA FRIA DEVERÃO SER EM PVC SOLDAVEL.

--	--

--