



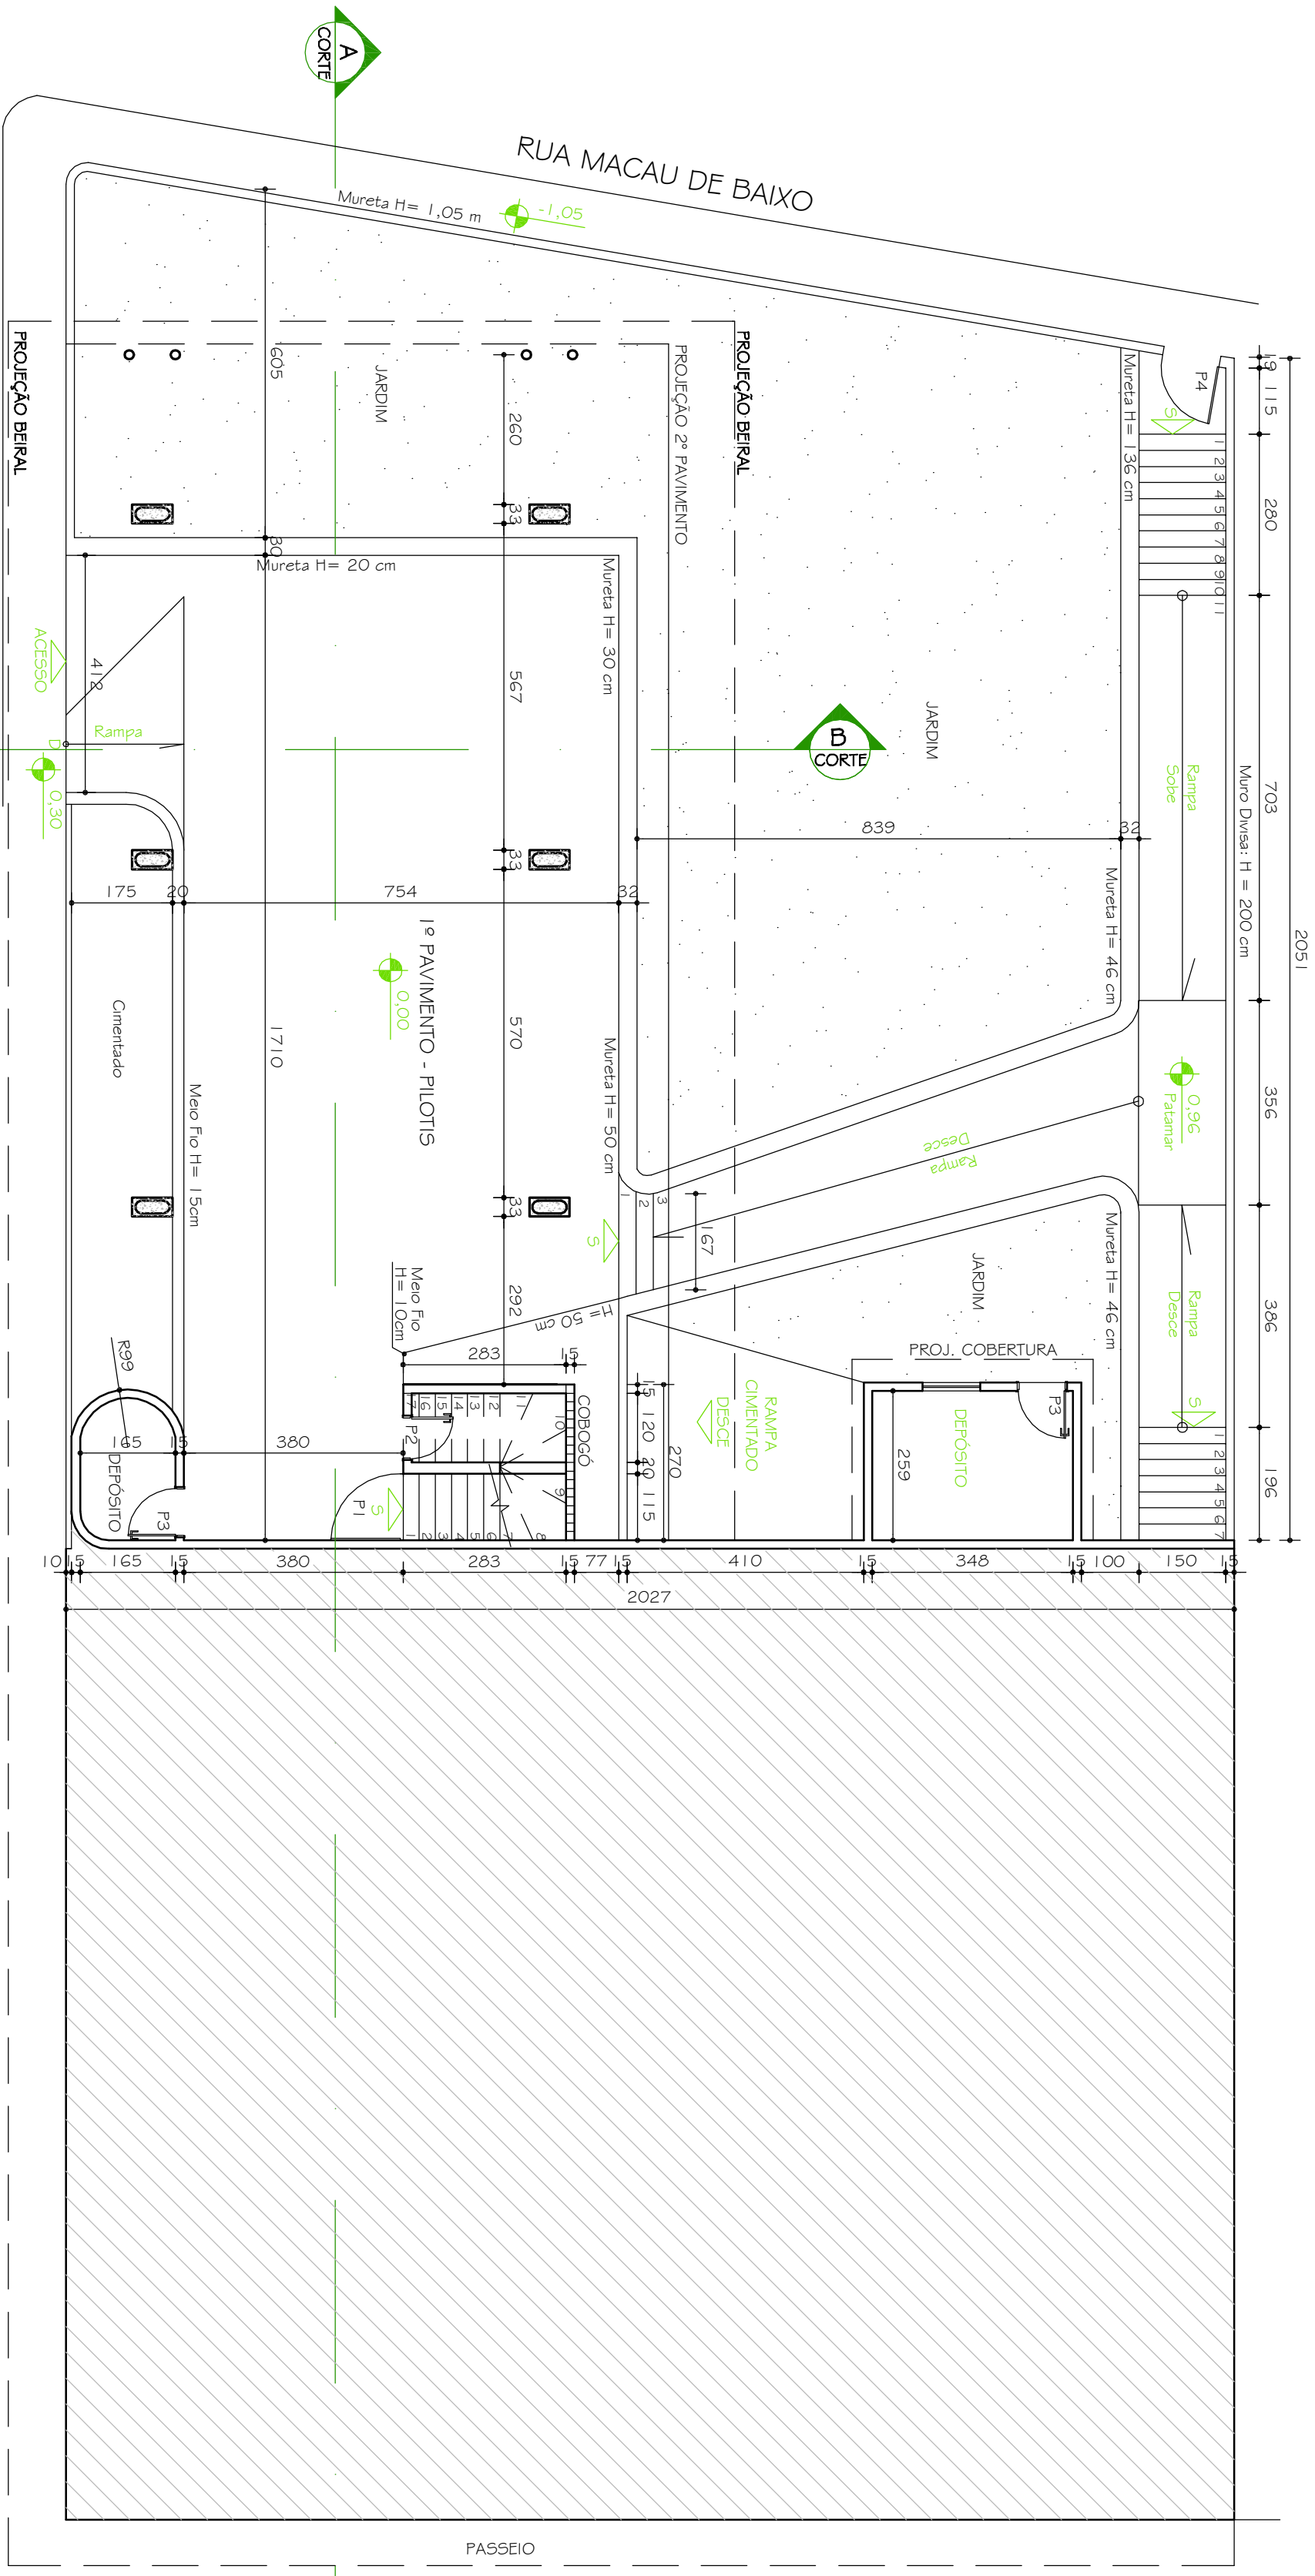

PLANTA PILOTIS

ESC. 1:100

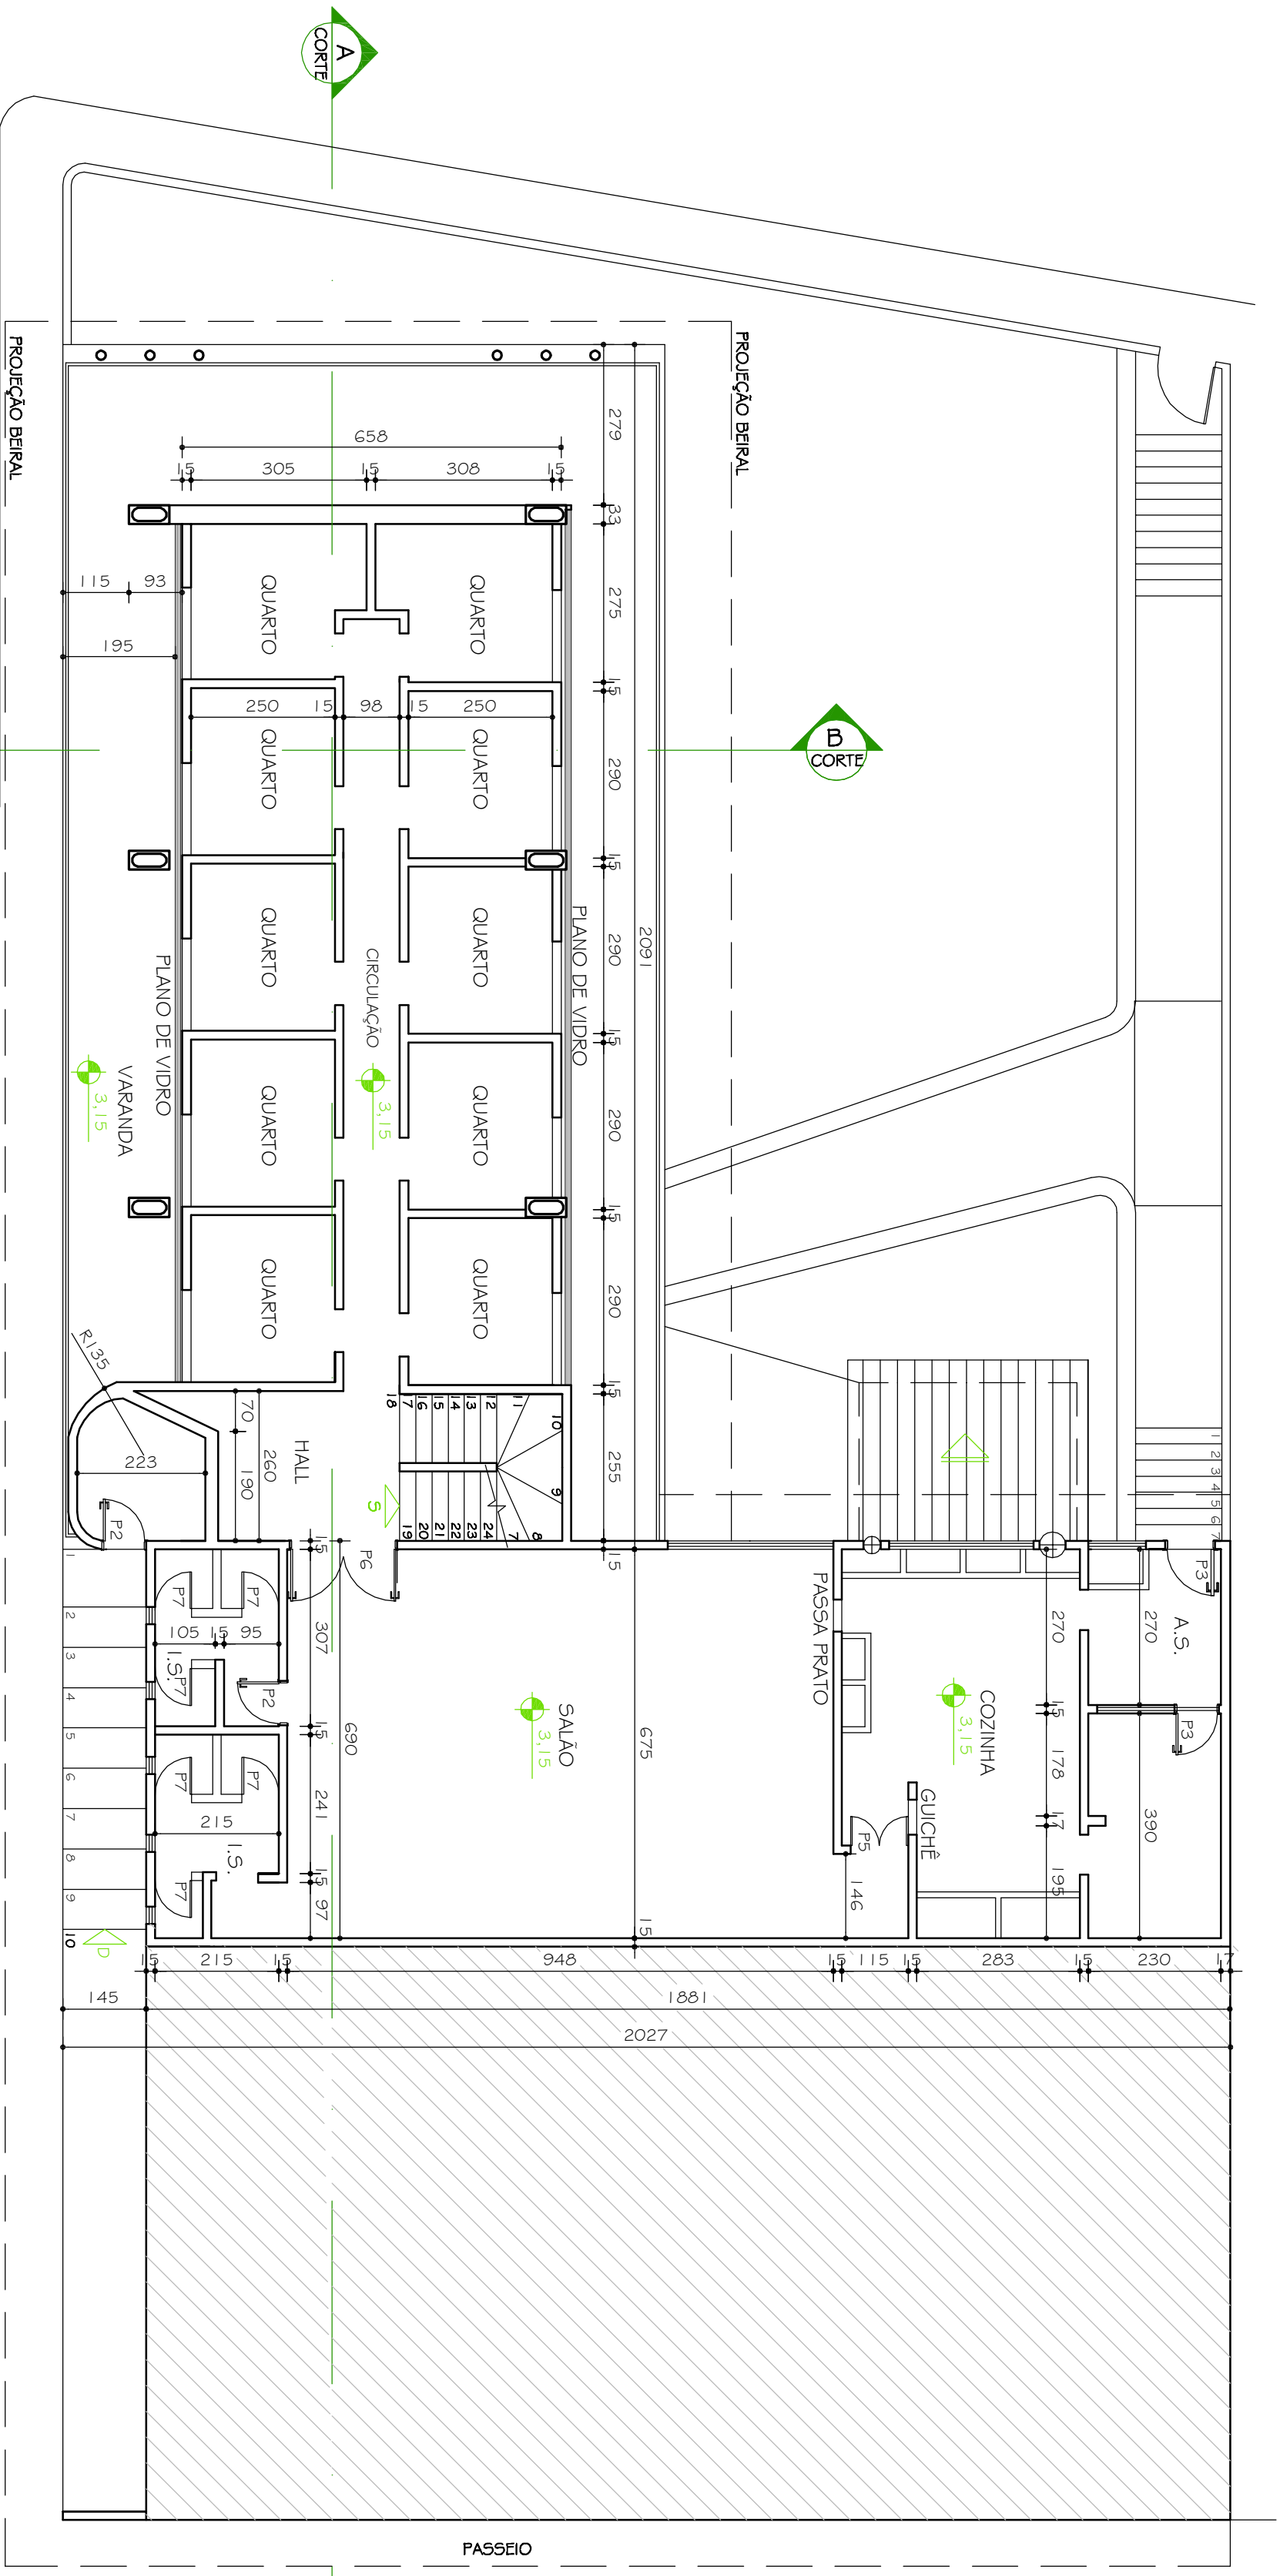

PLANTA 2º PAVIMENTO

ESC. 1:100

TABELA ESQUADRIAS	
DESCRIÇÃO	MEDIDA
P01 115x210	
P02 100x210	
P03 60x210	
P04 100x210	
P05 100x210 2 BAUD.	
P06 160x210 2 BAUD.	
P07 65x170	
P08 60x210	

OBSERVAÇÕES	
CONFERIR MEDIDAS NA OBRA	
FASE: PROJETO ARQUITETÔNICO EXECUTIVO	
Nº:	RESPONSÁVEL:
DATA:	DESCRIÇÃO DA REVISÃO:
TÍTULO: PROJETO ARQUITETÔNICO EXECUTIVO	
N. DE EST. AVANÇADOS EM TURISMO	
CAMPUS JK / DIAMANTINA	
RODOVIA MG 367, KM 593, Nº 5000 - ALTO DA JACUBA - DIAMANTINA/MG	
PROPRIETÁRIO:	UNIVERSIDADE FEDERAL DOS VALES DO JACUITHONHIA E MUCURI
CRP:	16.888.315/0001-57
TÍTULO: LEVANTAMENTO EXISTENTE- PILOTIS E 2º PAVIMENTO	
AUTOR PROJETO ARQUITETÔNICO / R.T:	
SEBASTIÃO DE OLIVEIRA LOPES	
CREA 66.437/D - MG	
DETALHAMENTO:	
TRCC - TOMAZ RICOTTO ENGENHARIA E CONSTRUÇÕES LTDA	
VERSÃO:	CREA 27.870 - MG
VERSÃO 1	FOIHA:
ARQUIVO: UFVJM_DTA_NEAT_ARLEY_V00F01-03_R00DWG	
01/17	