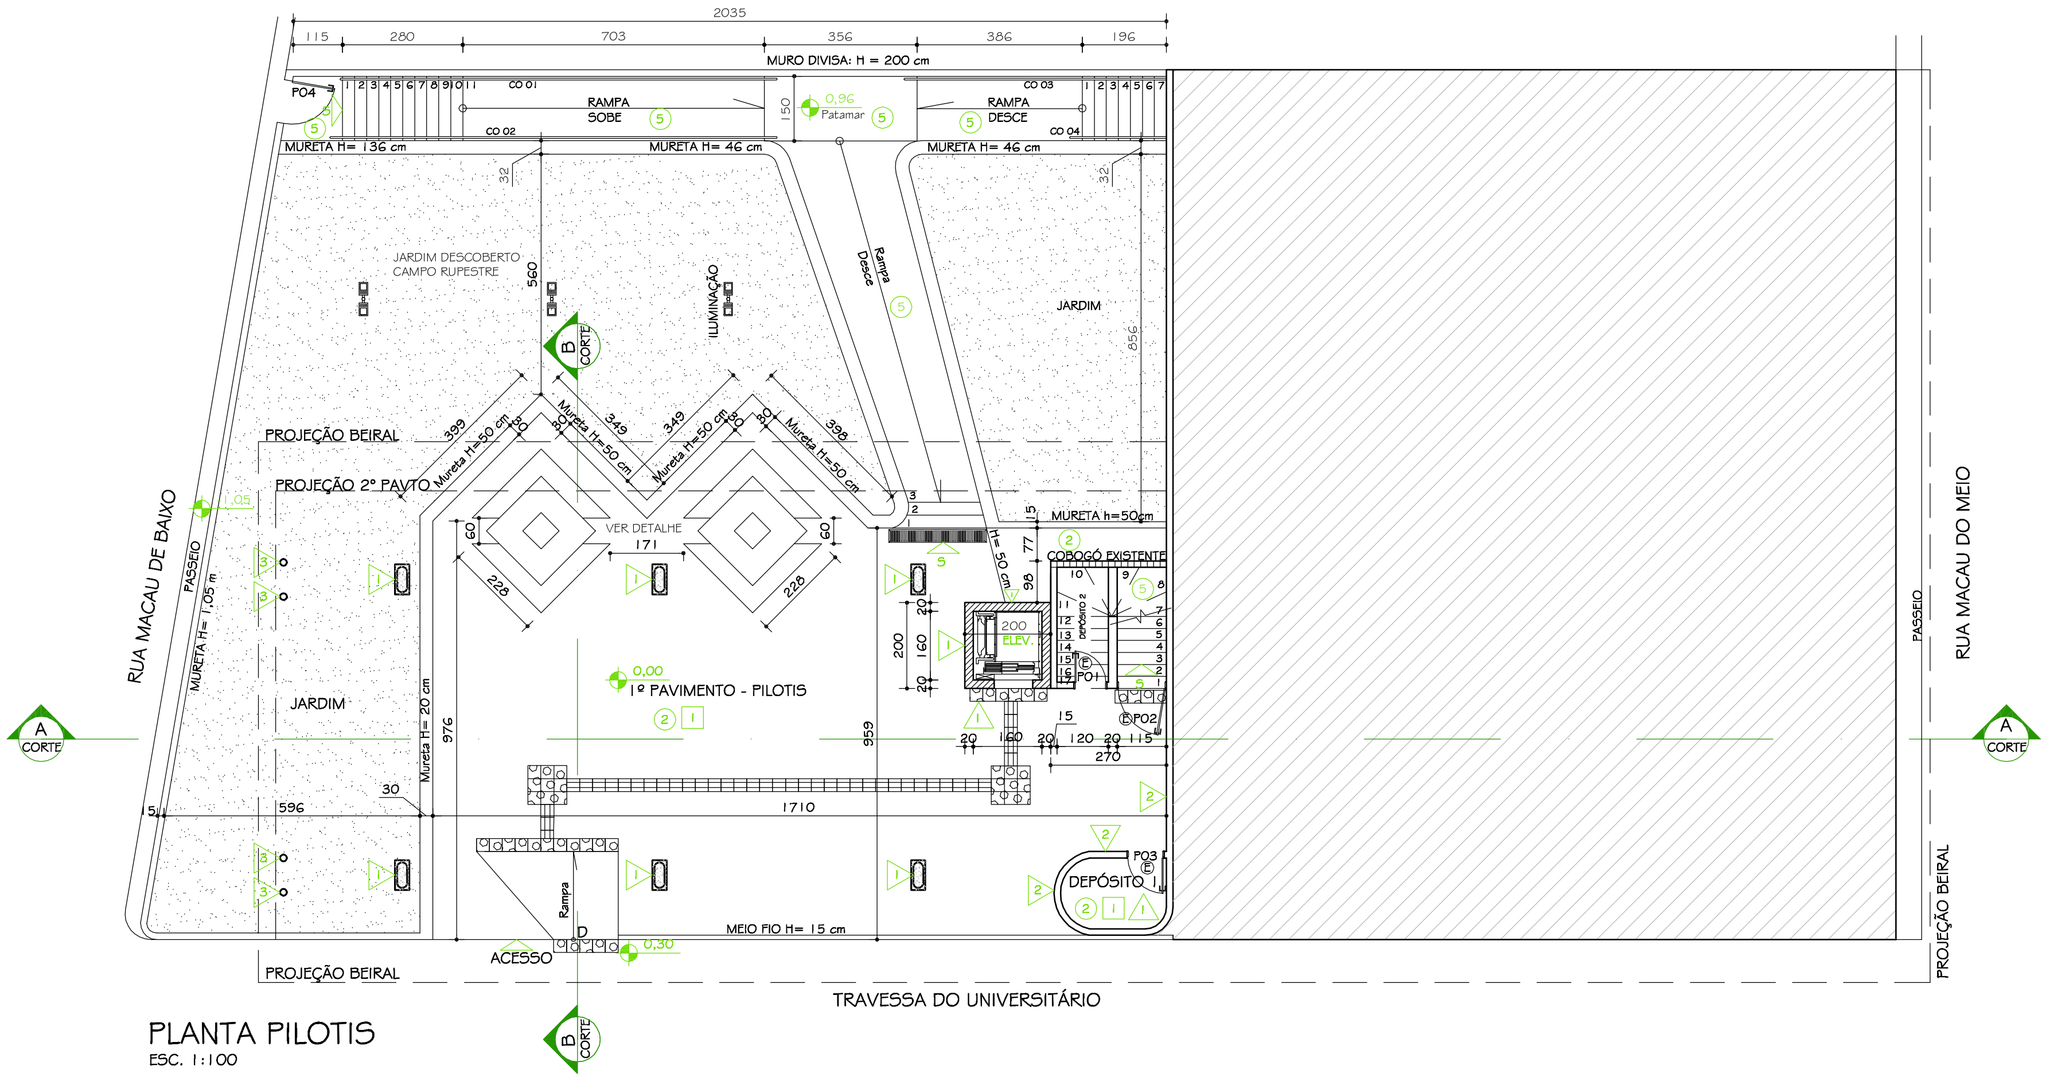

PLANTA PILOTIS
ESC. 1:100

PLANTA DE SITUAÇÃO
ESC. 1:500

TABELA GERAL ESQUADRIAS

	DESCRIÇÃO	MEDIDA	TIPO	QUANTIDADE 1º PAVTO	2º PAVTO	2º PAVTO
PORTAS	P01	80x210	ABRIR / EXISTENTE	01	-	-
	P02	110x210	ABRIR / EXISTENTE	01	-	-
	P03	80x210	ABRIR / EXISTENTE	01	-	-
	P04	100x 210	ABRIR / A EXECUTAR	01	-	-
	P05	80x 210	DIVISÓRIA / A EXECUTAR	-	04	11
	P06	60x 210	ABRIR / A EXECUTAR	-	06	01
	P07	55x 170	ABRIR / A EXECUTAR	-	04	-
	P08	120x 210	VAI-E-VEM / A EXECUTAR	-	01	-
	P09	90x 210	ABRIR C/ BARRA / A EXECUTAR	-	02	02
	P10	185x 210	CORRER / A EXECUTAR	-	01	-
	P11	80x 210	ABRIR / EXISTENTE	-	01	-
	P12	60x 210	CORRER / A EXECUTAR	-	01	-
JANELAS	J01	30x30	FIXA / EXISTENTE	-	05	-
	J02	300x60	BASCULANTE	-	01	-
	J03	250x60	CORRER	-	01	-
	J04	300x60	BASCULANTE	-	01	-
	J05	250x175	CORRER	-	-	11
	J06	310x175	CORRER	-	-	01
	J07	255x200	FIXA / EXISTENTE	-	-	01
	E01	1520x285	FIXA / EXISTENTE	-	02	-
	(E)	EXISTENTE				

TABELA GERAL REVESTIMENTOS

PISOS	1	PISO CERÂMICA 30X30cm ANTIDERRAPANTE
	2	PISO CIMENTADO ÁSPERO
	3	PISO CERÂMICA 10X24cm INDUSTRIAL GAIL
	4	PISO CERÂMICA 30x30cm
	5	PISO EXISTENTE Á RECUPERAR
PAREDES	1	PINTURA TINTA ACRÍLICA FOSCA/COR BRANCO NEVE
	2	PAREDE EM PEDRA EXISTENTE Á RECUPERAR
	3	PINTURA EM ESMALTE ACETINADO COR BRANCO
	4	BARRADO EM CERÂMICA 10X10 cm h=30cm PINTURA ACIMA
	5	CERÂMICA 10X10 cm até 160 cm
TETO	1	REBOCO TINTA ACRÍLICA/COR BRANCO NEVE

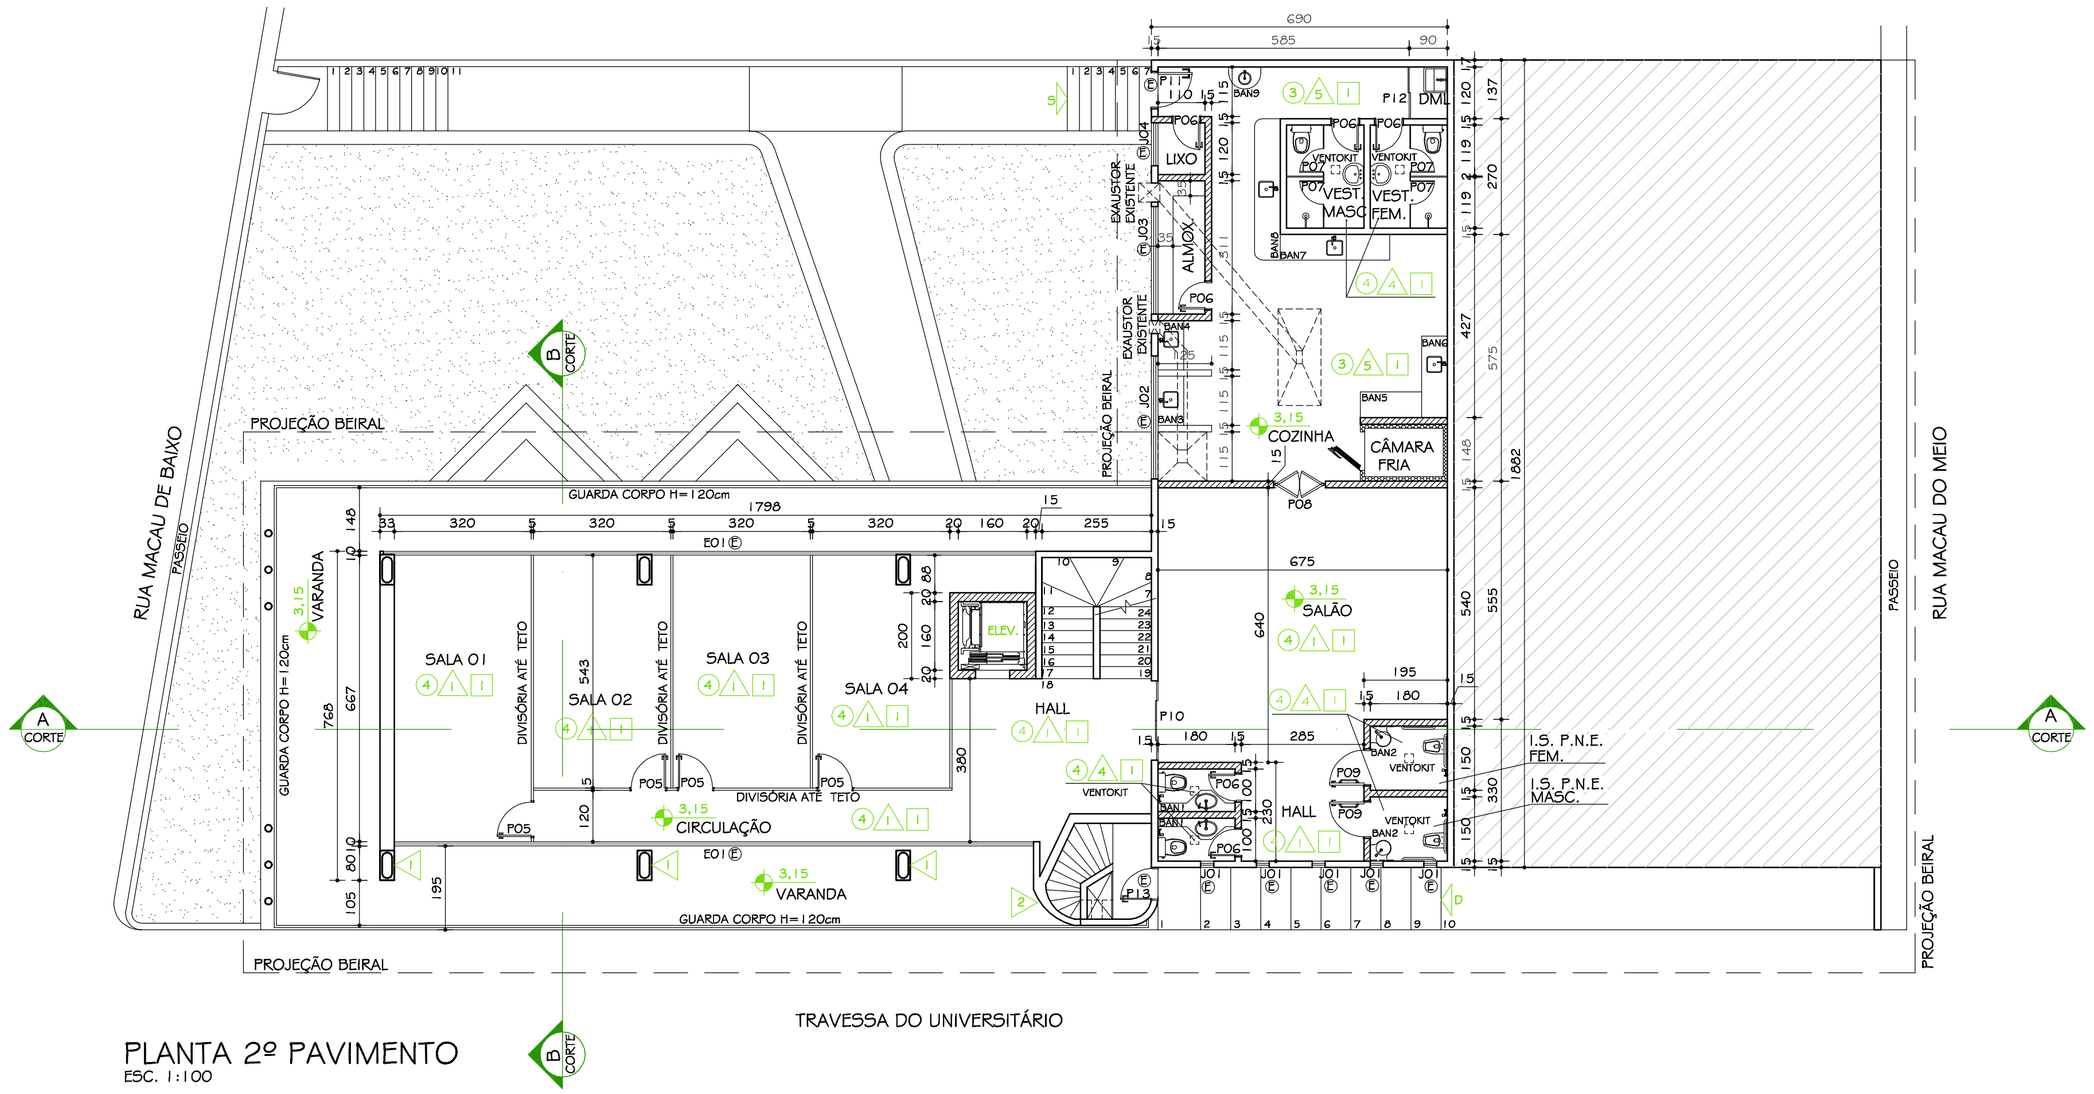

PLANTA 2º PAVIMENTO
ESC. 1:100

Nº:	DATA	RESPONSÁVEL	DESCRIÇÃO DA REVISÃO:

FASE: PROJETO ARQUITETÔNICO EXECUTIVO

OBSERVAÇÕES: CONFERIR MEDIDAS NA OBRA

N. DE EST. AVANÇADOS EM TURISMO
CAMPUS JK / DIAMANTINA
RODOVIA MG 367, KM 583, Nº 5000 - ALTO DA JACUBA - DIAMANTINA/MG

PROPRIETÁRIO: UNIVERSIDADE FEDERAL DOS VALES DO JEQUITINHONHA E MUCURI — CNPJ 16.888.315/0001-57

UFVJM

TÍTULO: EXECUTIVO- PLANTA 1º E 2º PAVIMENTO

AUTOR PROJETO ARQUITETÔNICO / RT: SEBASTIÃO DE OLIVEIRA LOPES, CREA 66.437/D - MG

DETALHAMENTO: TREC - TOMAZ RIGOTTO ENGENHARIA E CONSTRUÇÕES LTDA, CREA 27.670 - MG

VERSÃO: VERSAO 1

FOLHA: 04/17

ARQUIVO: UFVJM_DTA_NEAT_ARQEXE_V01F04_06_R00

Your complimentary use period has ended. Thank you for using PDF Complete.
Click Here to upgrade to Unlimited Pages and Expanded Features