


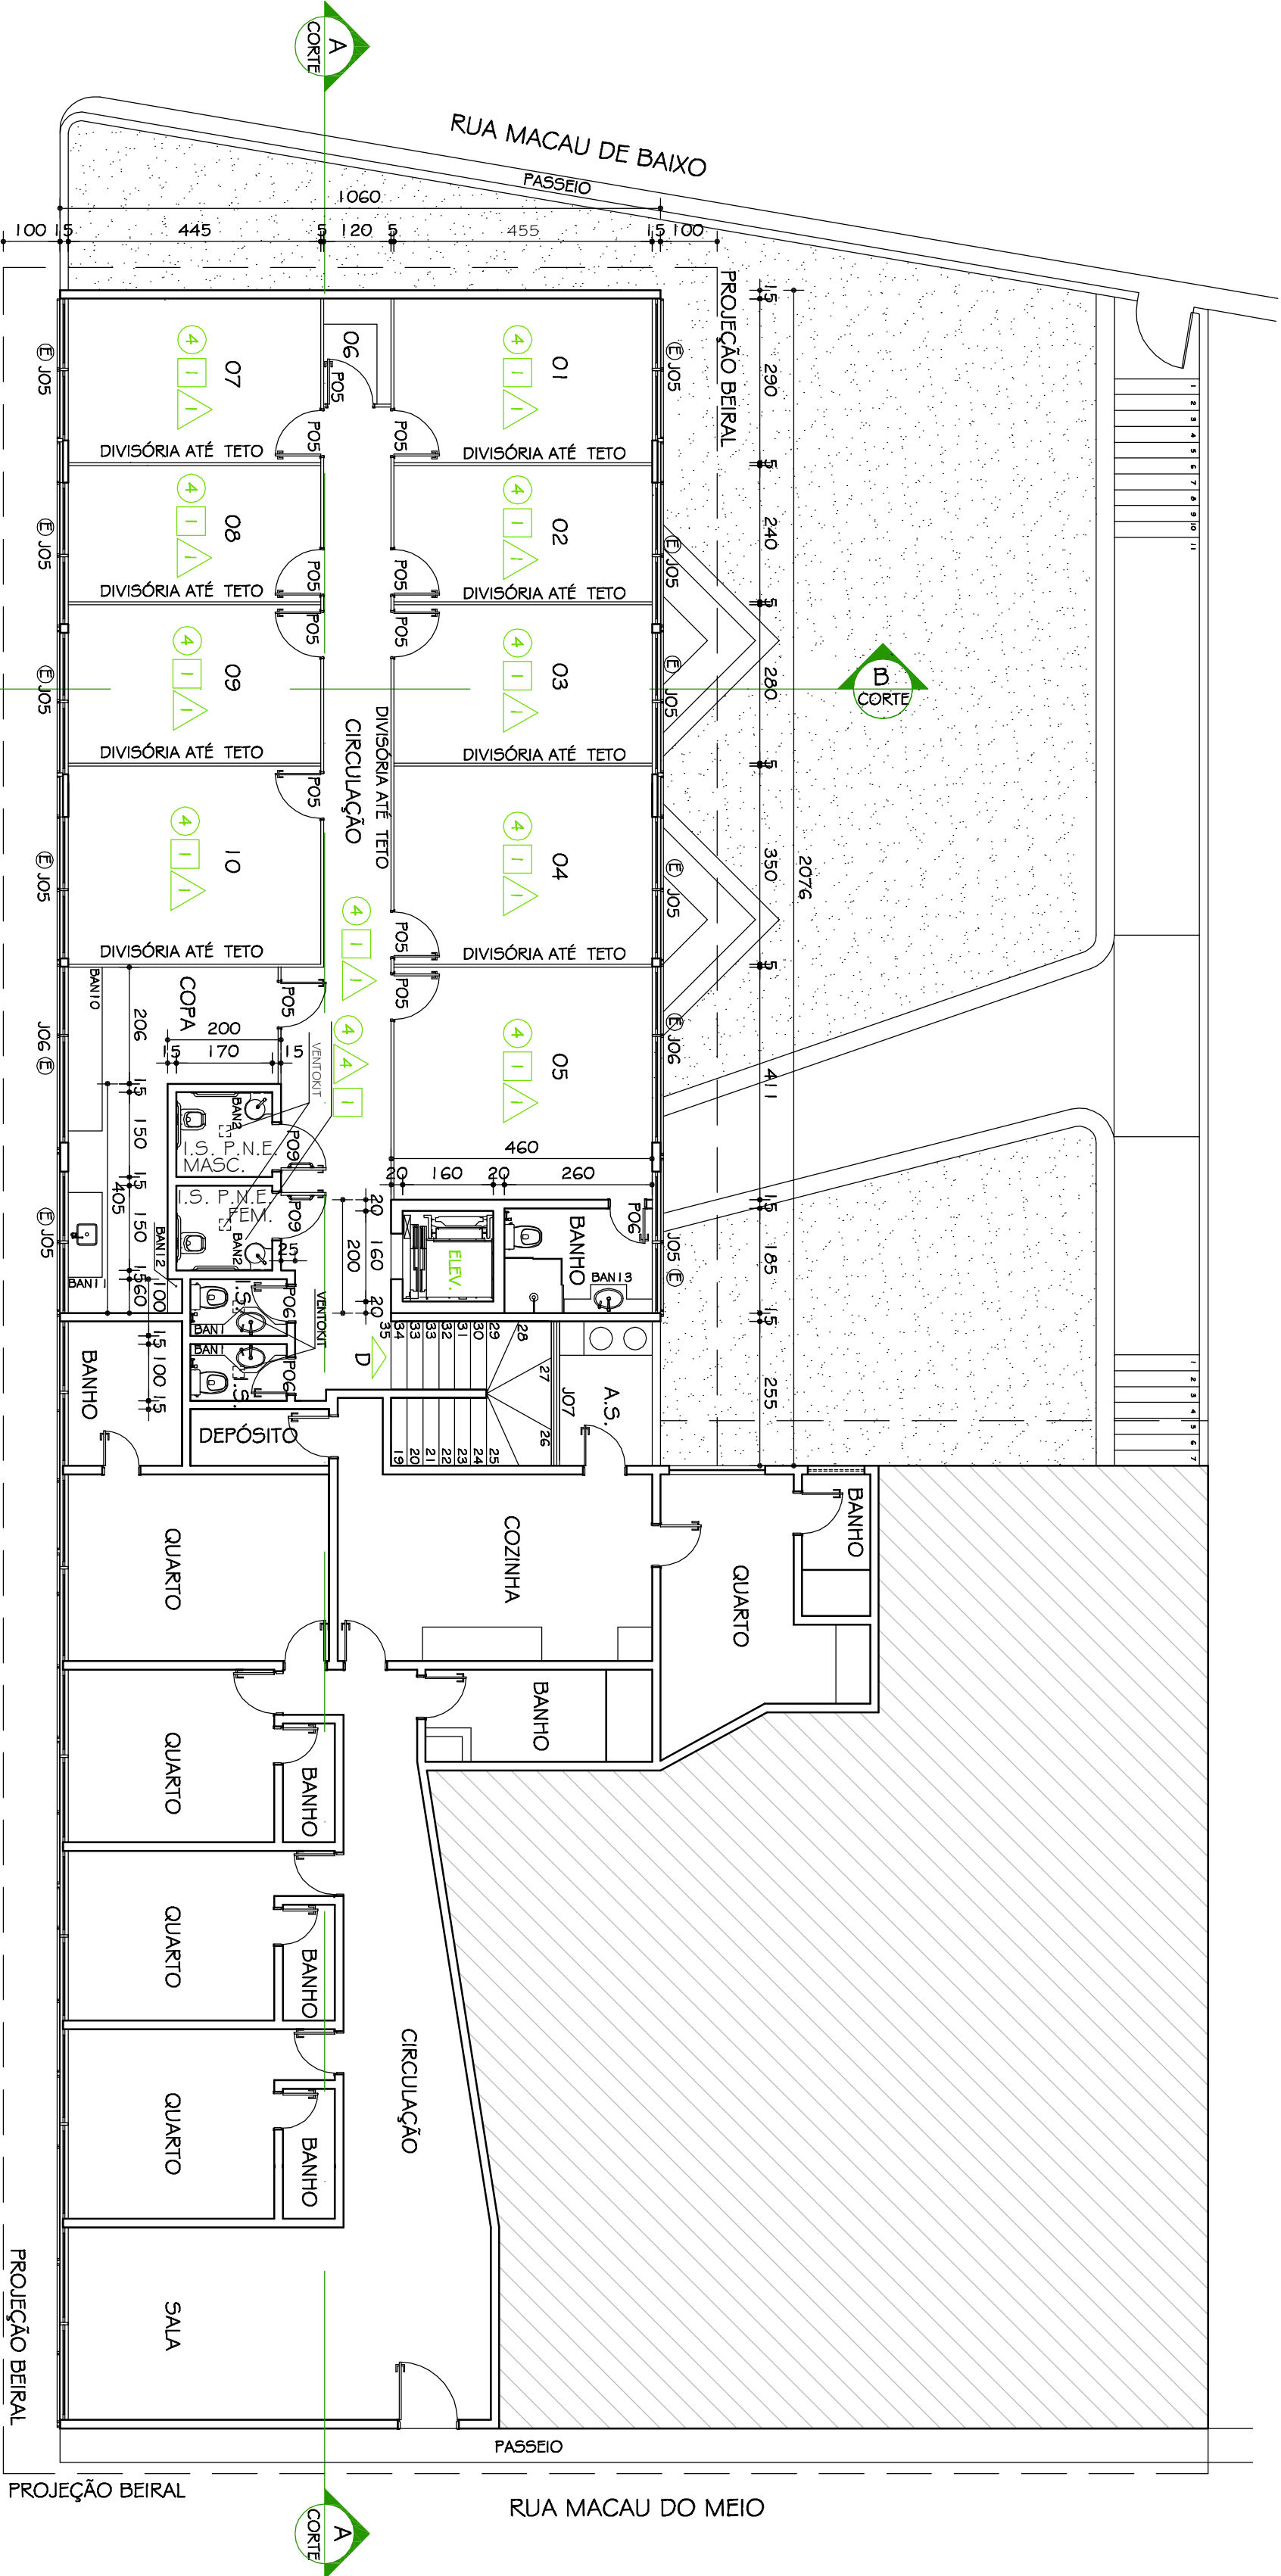

PLANTA 3ª PAVIMENTO

ESC. 1:100

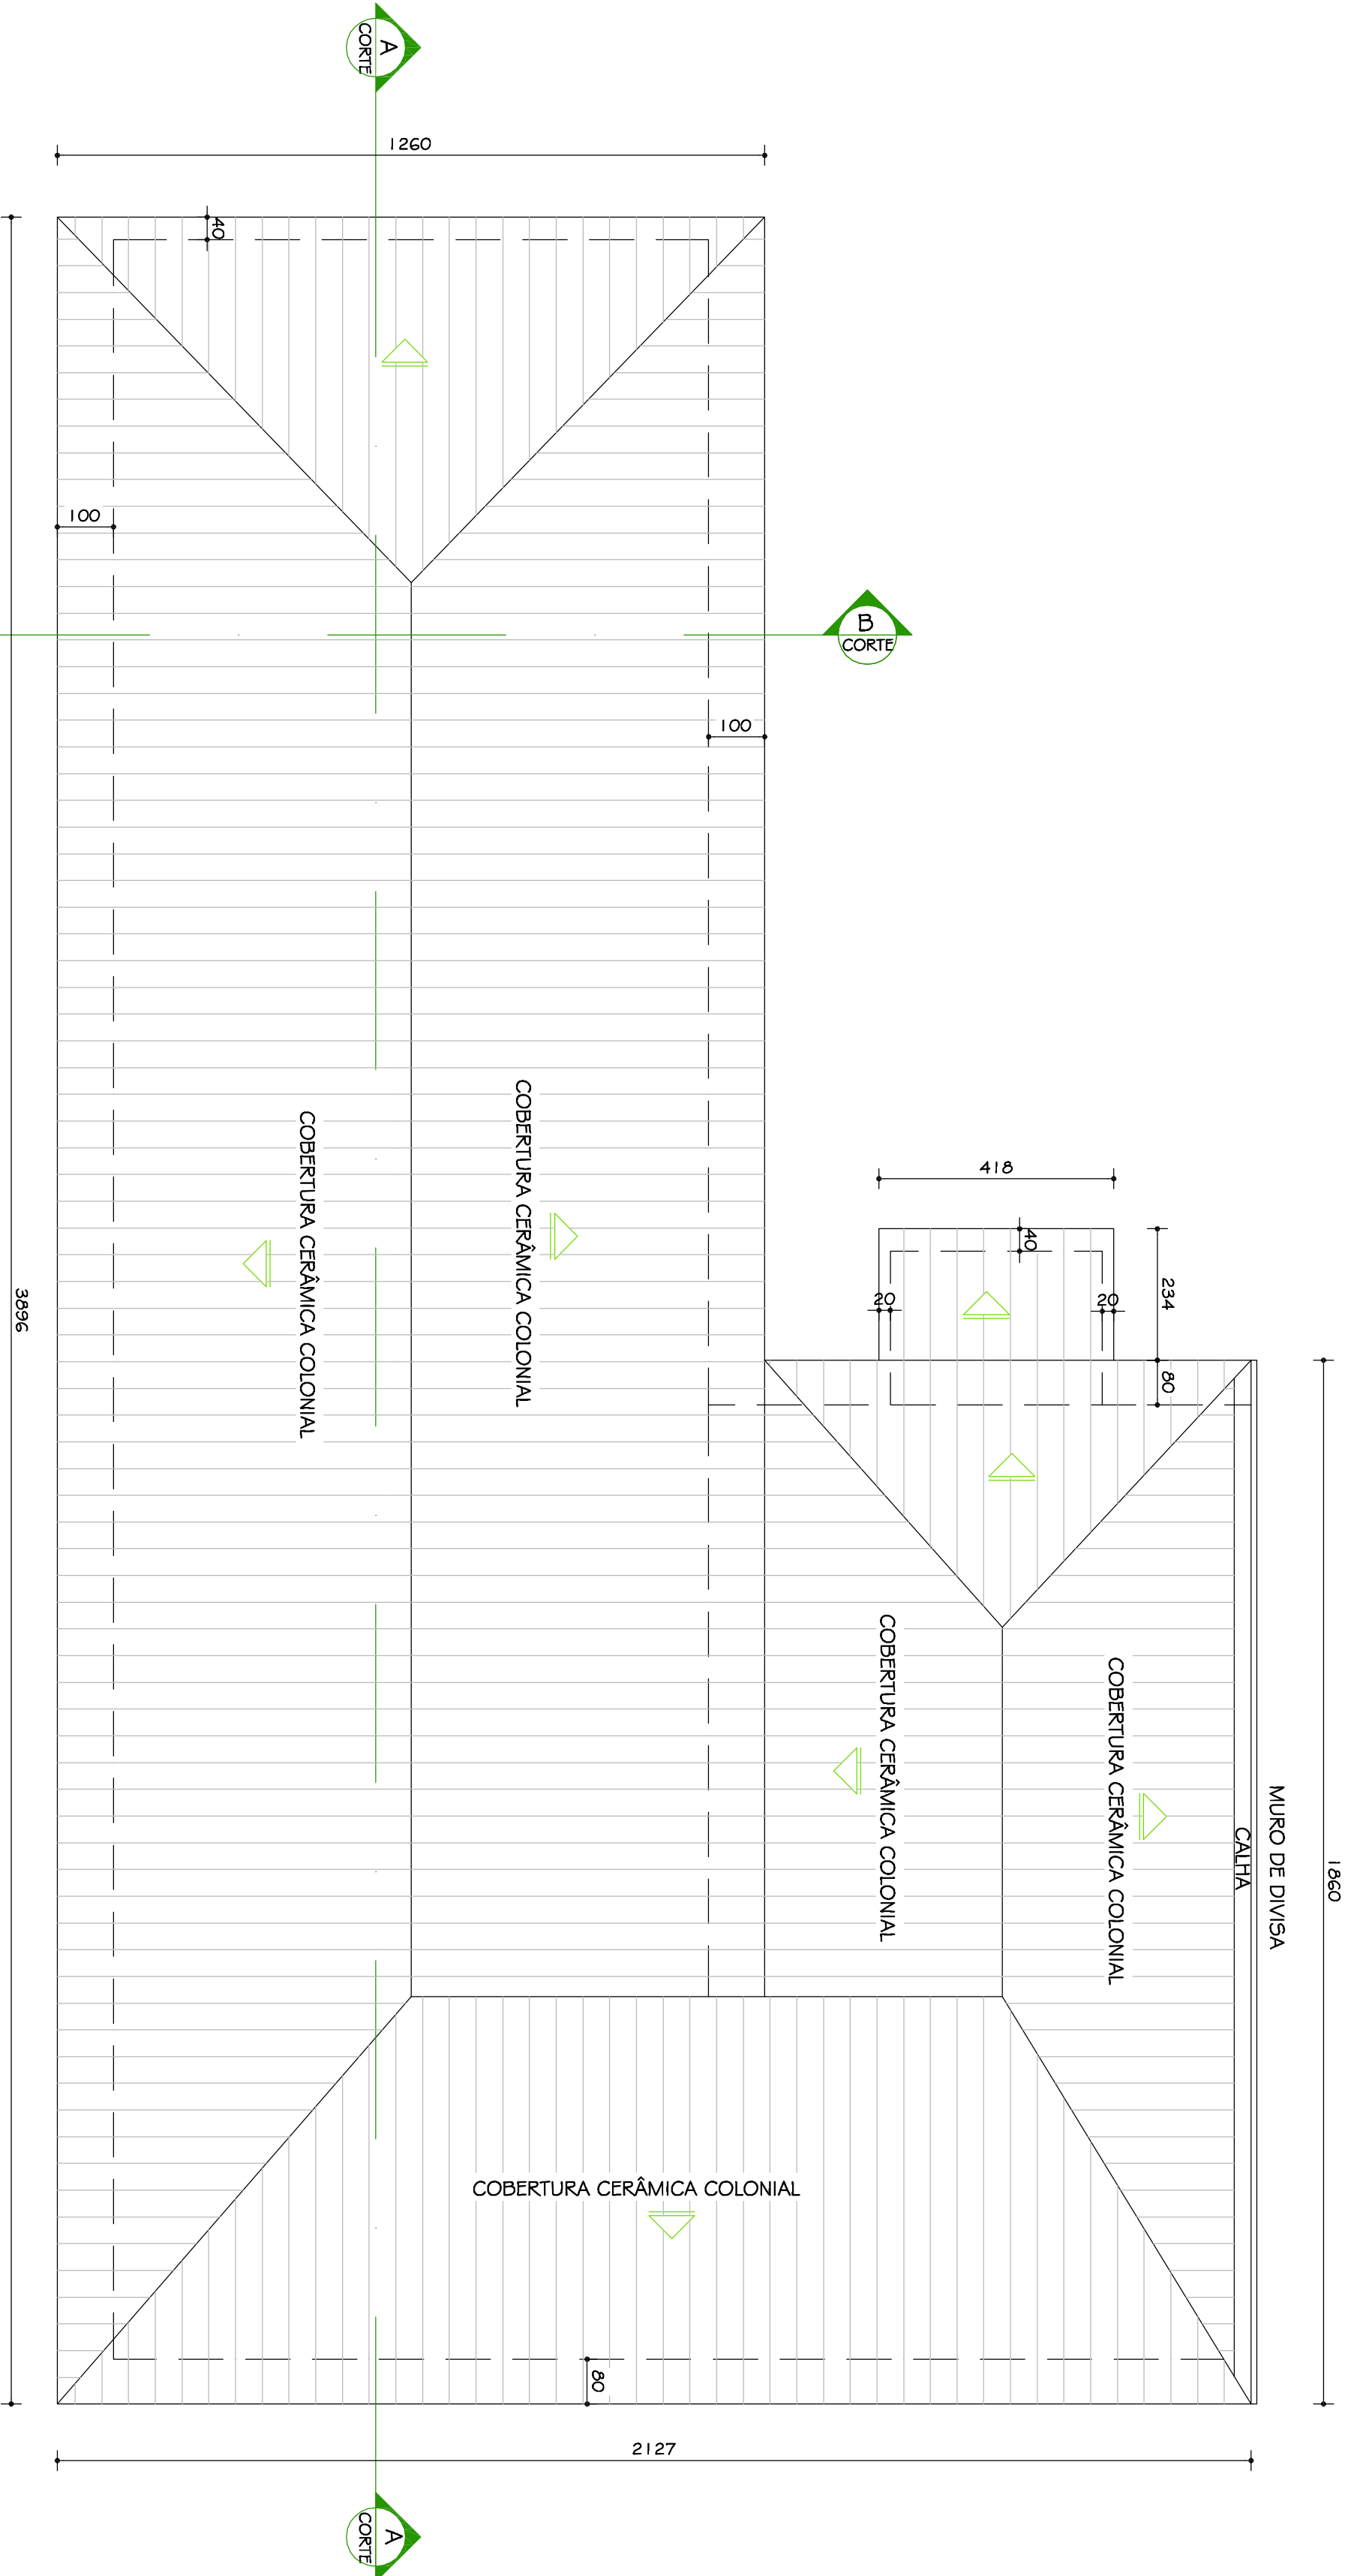


DIAGRAMA DE COBERTURA

ESC. 1:100

- LEGENDA DOS AMBIENTES:
- 01 - COORDENAÇÃO GERAL
 - 02 - LABORATÓRIO DE EVENTOS
 - 03 - LABORATÓRIO DE PLANEJAMENTO TURÍSTICO
 - 04 - LABORATÓRIO DE PLANEJAMENTO CULTURAL E ESTUDOS DO LAZER
 - 05 - LABORATÓRIO DE HISTÓRIA
 - 06 - ALMOXARIFADO
 - 07 - NÚCLEO DE PESQUISA E OBSERVATÓRIO DE TURISMO
 - 08 - SALA DE APOIO
 - 09 - CENTRO ACADÊMICO DO CURSO DE TURISMO
 - 10 - SALA MULTIMÍDIAS E REUNIÕES

AS DIVISÓRIAS DAS SALAS DE AULAS SERÃO ATÉ O TETO NA COR ÁREA OU SIMILAR.

TABELA GERAL ESQUADRIAS			
DESCRIÇÃO	MEDIDA	TIPO	QUANTIDADE
F01	80x210	ABRIR / EXISTENTE	01
F02	110x210	ABRIR / EXISTENTE	01
F03	80x210	ABRIR / EXISTENTE	01
F04	100x210	ABRIR / A EXECUTAR	01
F05	80x210	DIVISÓRIA / A EXECUTAR	04
F06	80x210	ABRIR / A EXECUTAR	04
F07	80x210	ABRIR / A EXECUTAR	01
F08	120x210	VALE-VENTO / A EXECUTAR	01
F09	90x210	ABRIR / A EXECUTAR	02
F10	185x210	CORRER / A EXECUTAR	01
F11	80x210	ABRIR / EXISTENTE	01
F12	80x210	CORRER / A EXECUTAR	01
J01	30x30	FIXA / EXISTENTE	05
J02	30x30	BASQUILANTE	01
J03	250x40	CORRER	01
J04	300x40	BASQUILANTE	01
J05	250x175	CORRER	11
J06	310x175	CORRER	01
J07	255x200	FIXA / EXISTENTE	01
J08	150x245	FIXA / EXISTENTE	02

TABELA GERAL REVESTIMENTOS	
1	PISO CERÂMICA 30x30cm ANTIDERRAPANTE
2	PISO CIMENTADO 6cm
3	PISO CERÂMICA 10x24cm INDUSTRIAL GAL
4	PISO CERÂMICA 30x30cm
5	PISO EXISTENTE A RECUPERAR
6	PINTURA TINTA ACRILICA TOSCAZODOR BRANCO NÍVE
7	PAREDE EM PEDRA EXISTENTE A RECUPERAR
8	PINTURA EM ESMALTE ACIONADO COR BRANCO
9	BARRIDO EM CERÂMICA 10x10 cm 11-30cm PINTURA ACIMA
10	CERÂMICA 10x10 cm até 160 cm
11	REBOCO TINTA ACRILICA COR BRANCO NÍVE

OBSERVAÇÕES	
CONFERIR MEDIDAS NA OBRA	
FASE: PROJETO ARQUITETÔNICO EXECUTIVO	
Nº:	RESPONSÁVEL: DESCRIÇÃO DA REVISÃO:
DATA:	
N. DE EST. AVANÇADOS EM TURISMO	
CAMPUS JK / DIAMANTINA	
PROPRIETÁRIO: RODOVIA MG 367, KM 593, Nº 5000 - ALTO DA JACUÍTA - DIAMANTINA/MG	UFVJM
PROJETADO: UNIVERSIDADE FEDERAL DOS VALES DO JUCUITINHONHA E MUCURI	16.08.2013 15:00:00 1-57
TÍTULO	
EXECUTIVO- PLANTA 3ª PAVIMENTO E COBERTURA	
AUTOR PROJETO ARQUITETÔNICO / R.T.: SEBASTIÃO DE OLIVEIRA LOPES	
CREA 66.437/D - MG	
DETALHAMENTO: TRCC - TOMAZ RIGOTTO ENGENHARIA E CONSTRUÇÕES LTDA	
VERSÃO: VERSÃO 1	FOLHA: 05/17
ARQUIVO: UFMG_DTA_NEAT_AROXÉ_V01_F04_06_P00	