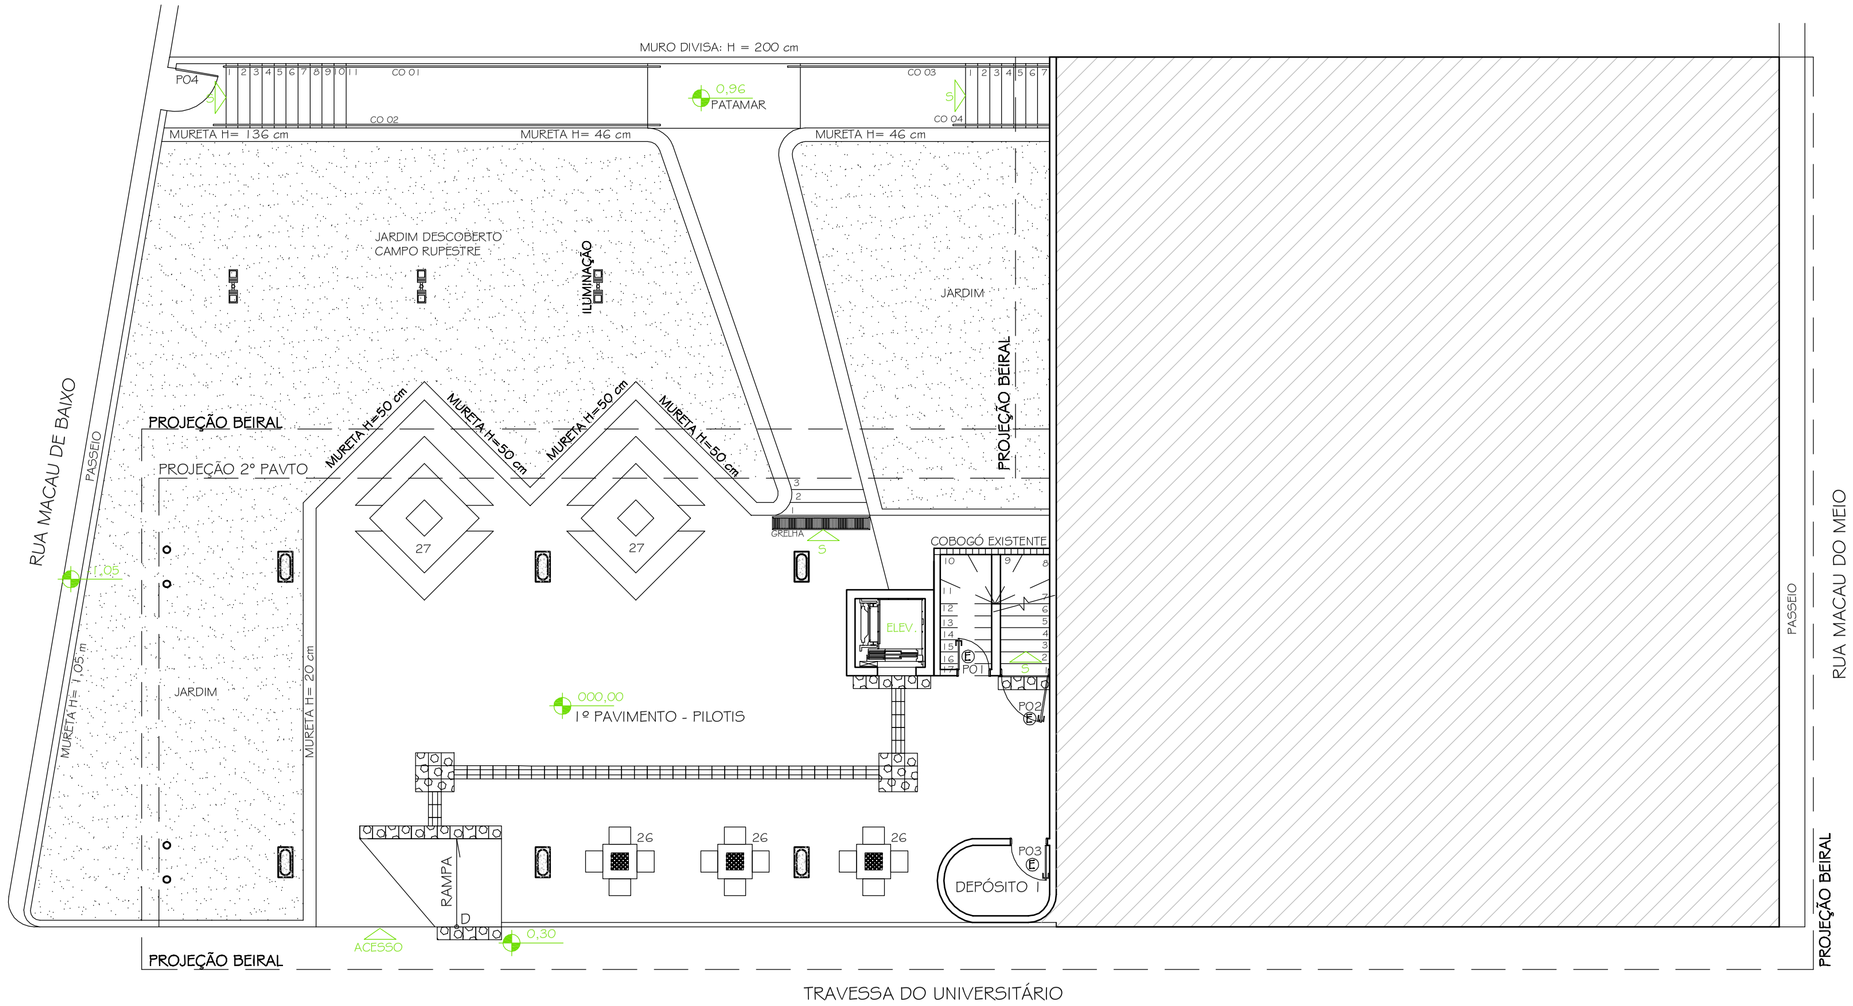

PLANTA PILOTIS - LAYOUT

ESC. 1:100

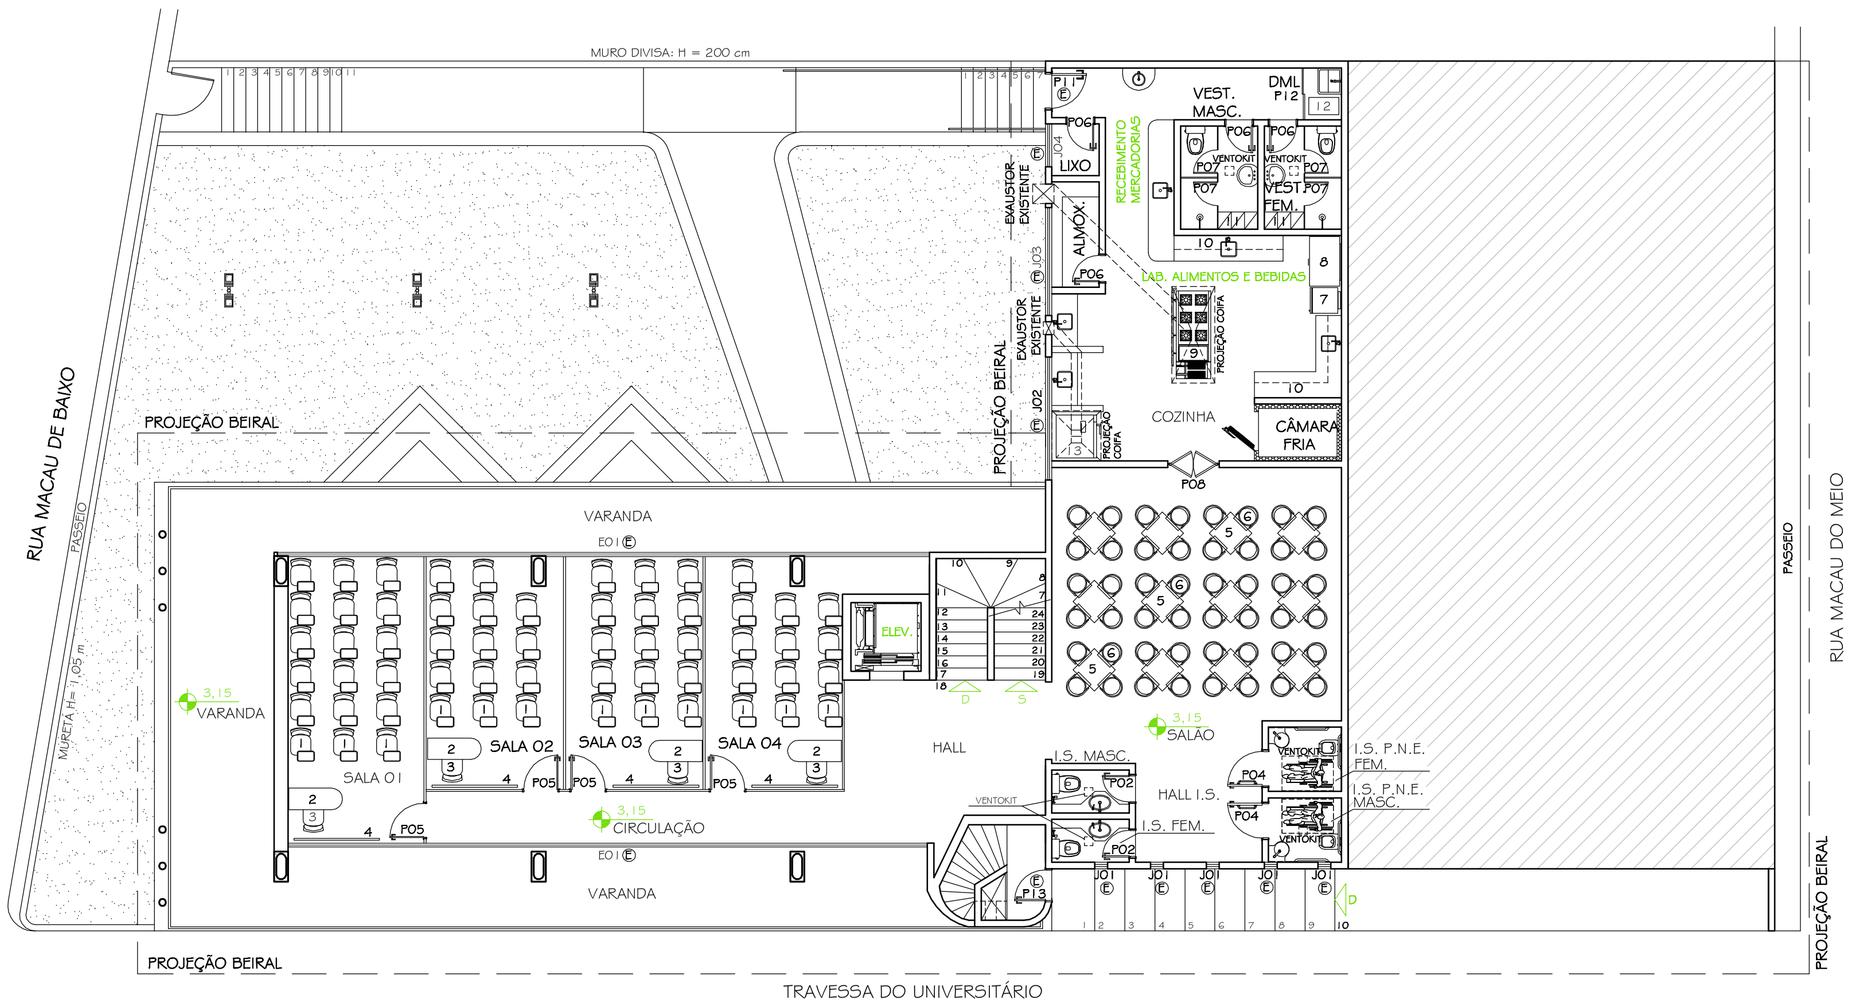

PLANTA 2º PAVIMENTO - LAYOUT

ESC. 1:100

LEGENDA - SALAS DE AULA	
1	CARTEIRA UNIVERSITARIA
2	MESA PROFESSOR 125x50 - H=76cm
3	CADEIRA
4	QUADRO EM LAMINADO MELAMÍNICO BRANCO/AZUL (ver det.)
5	MESA JANTAR 4 CADEIRAS 70x70
6	CADEIRA ESTOFADA PARA SALA DE JANTAR
7	GELADEIRA DUPLEX
8	FREEZER HORIZONTAL
9	FOGÃO INDUSTRIAL 6 BOCAS COM CHAPA LATERAL
10	ARMÁRIOS SUPERIORES
11	ESCANINHOS 90x200
12	CARRINHO DE LIMPEZA
13	FORNO
14	CADEIRA ESCRITÓRIO COM RODÍZIO
15	ESTAÇÃO DE TRABALHO
16	ARMÁRIO 100x200
17	ARMÁRIO PARA IMPRESSORA COM GAVETEIRO EMBAIXO
18	MESA DE REUNIÃO 6 LUGARES
19	MESA DE REUNIÃO 14 LUGARES
20	DATASHOW
21	FOGÃO 4 BOCAS
22	CRIADO MUDO
23	CAMA DE CASAL
24	SOFÁ 2 LUGARES
25	MESA 60x200
26	MESA EM CONCRETO COM 4 LUGARES / JOGO DAMA
27	MESA EM CONCRETO (ver det.)

TABELA GERAL ESQUADRIAS

DESCRIÇÃO		MEDIDA	TIPO	QUANTIDADE 1º PAVTO	2º PAVTO	2º PAVTO
PORTAS	P01	80x210	ABRIR / EXISTENTE	01	-	-
	P02	110x210	ABRIR / EXISTENTE	01	-	-
	P03	80x210	ABRIR / EXISTENTE	01	-	-
	P04	100x 210	ABRIR / À EXECUTAR	01	-	-
	P05	80x 210	DIVISÓRIA / À EXECUTAR	-	04	11
	P06	60x 210	ABRIR / À EXECUTAR	-	06	01
	P07	55x 170	ABRIR / À EXECUTAR	-	04	-
	P08	120x 210	VAI-E-VEM / À EXECUTAR	-	01	-
	P09	90x 210	ABRIR C/ BARRA / À EXECUTAR	-	02	02
	P10	185x 210	CORRER / À EXECUTAR	-	01	-
	P11	80x 210	ABRIR / EXISTENTE	-	01	-
	P12	60x 210	CORRER / À EXECUTAR	-	01	-
JANELAS	J01	30x30	FIXA / EXISTENTE	-	05	-
	J02	300x80	BASCULANTE	-	01	-
	J03	250x60	CORRER	-	01	-
	J04	300x80	BASCULANTE	-	01	-
	J05	250x175	CORRER	-	-	11
	J06	310x175	CORRER	-	-	01
	J07	255x200	FIXA / EXISTENTE	-	-	01
	E01	1520x285	FIXA / EXISTENTE	-	02	-
	Ⓔ	EXISTENTE				

LEGENDA DOS AMBIENTES:

Nº:	DATA	RESPONSÁVEL	DESCRIÇÃO DA REVISÃO:

FASE: PROJETO ARQUITETÔNICO EXECUTIVO

OBSERVAÇÕES: CONFERIR MEDIDAS NA OBRA

N. DE EST. AVANÇADOS EM TURISMO
CAMPUS JK / DIAMANTINA
RODOVIA MG 367, KM 583, Nº 5000 - ALTO DA JACUBA - DIAMANTINA/MG

PROPRIETÁRIO: UNIVERSIDADE FEDERAL DOS VALES DO JEQUITINHONHA E MUCURI — CNPJ 16.888.315/0001-57

UFVJM

TÍTULO: LAY OUT - PLANTA 1º E 2º PAVIMENTO

AUTOR PROJETO ARQUITETÔNICO / RT:
SEBASTIÃO DE OLIVEIRA LOPES
CREA 66.437/D - MG

DETALHAMENTO: TREC - TOMAZ RIGOTTO ENGENHARIA E CONSTRUÇÕES LTDA
CREA 27.670 - MG

VERSÃO: VERSAO 1

FOLHA: 09/17

ARQUIVO: UFVJM_DTA_NEAT_ARQEXE_V01F09_10_R00

Your complimentary use period has ended. Thank you for using PDF Complete.
PDF Complete
Click Here to upgrade to Unlimited Pages and Expanded Features