


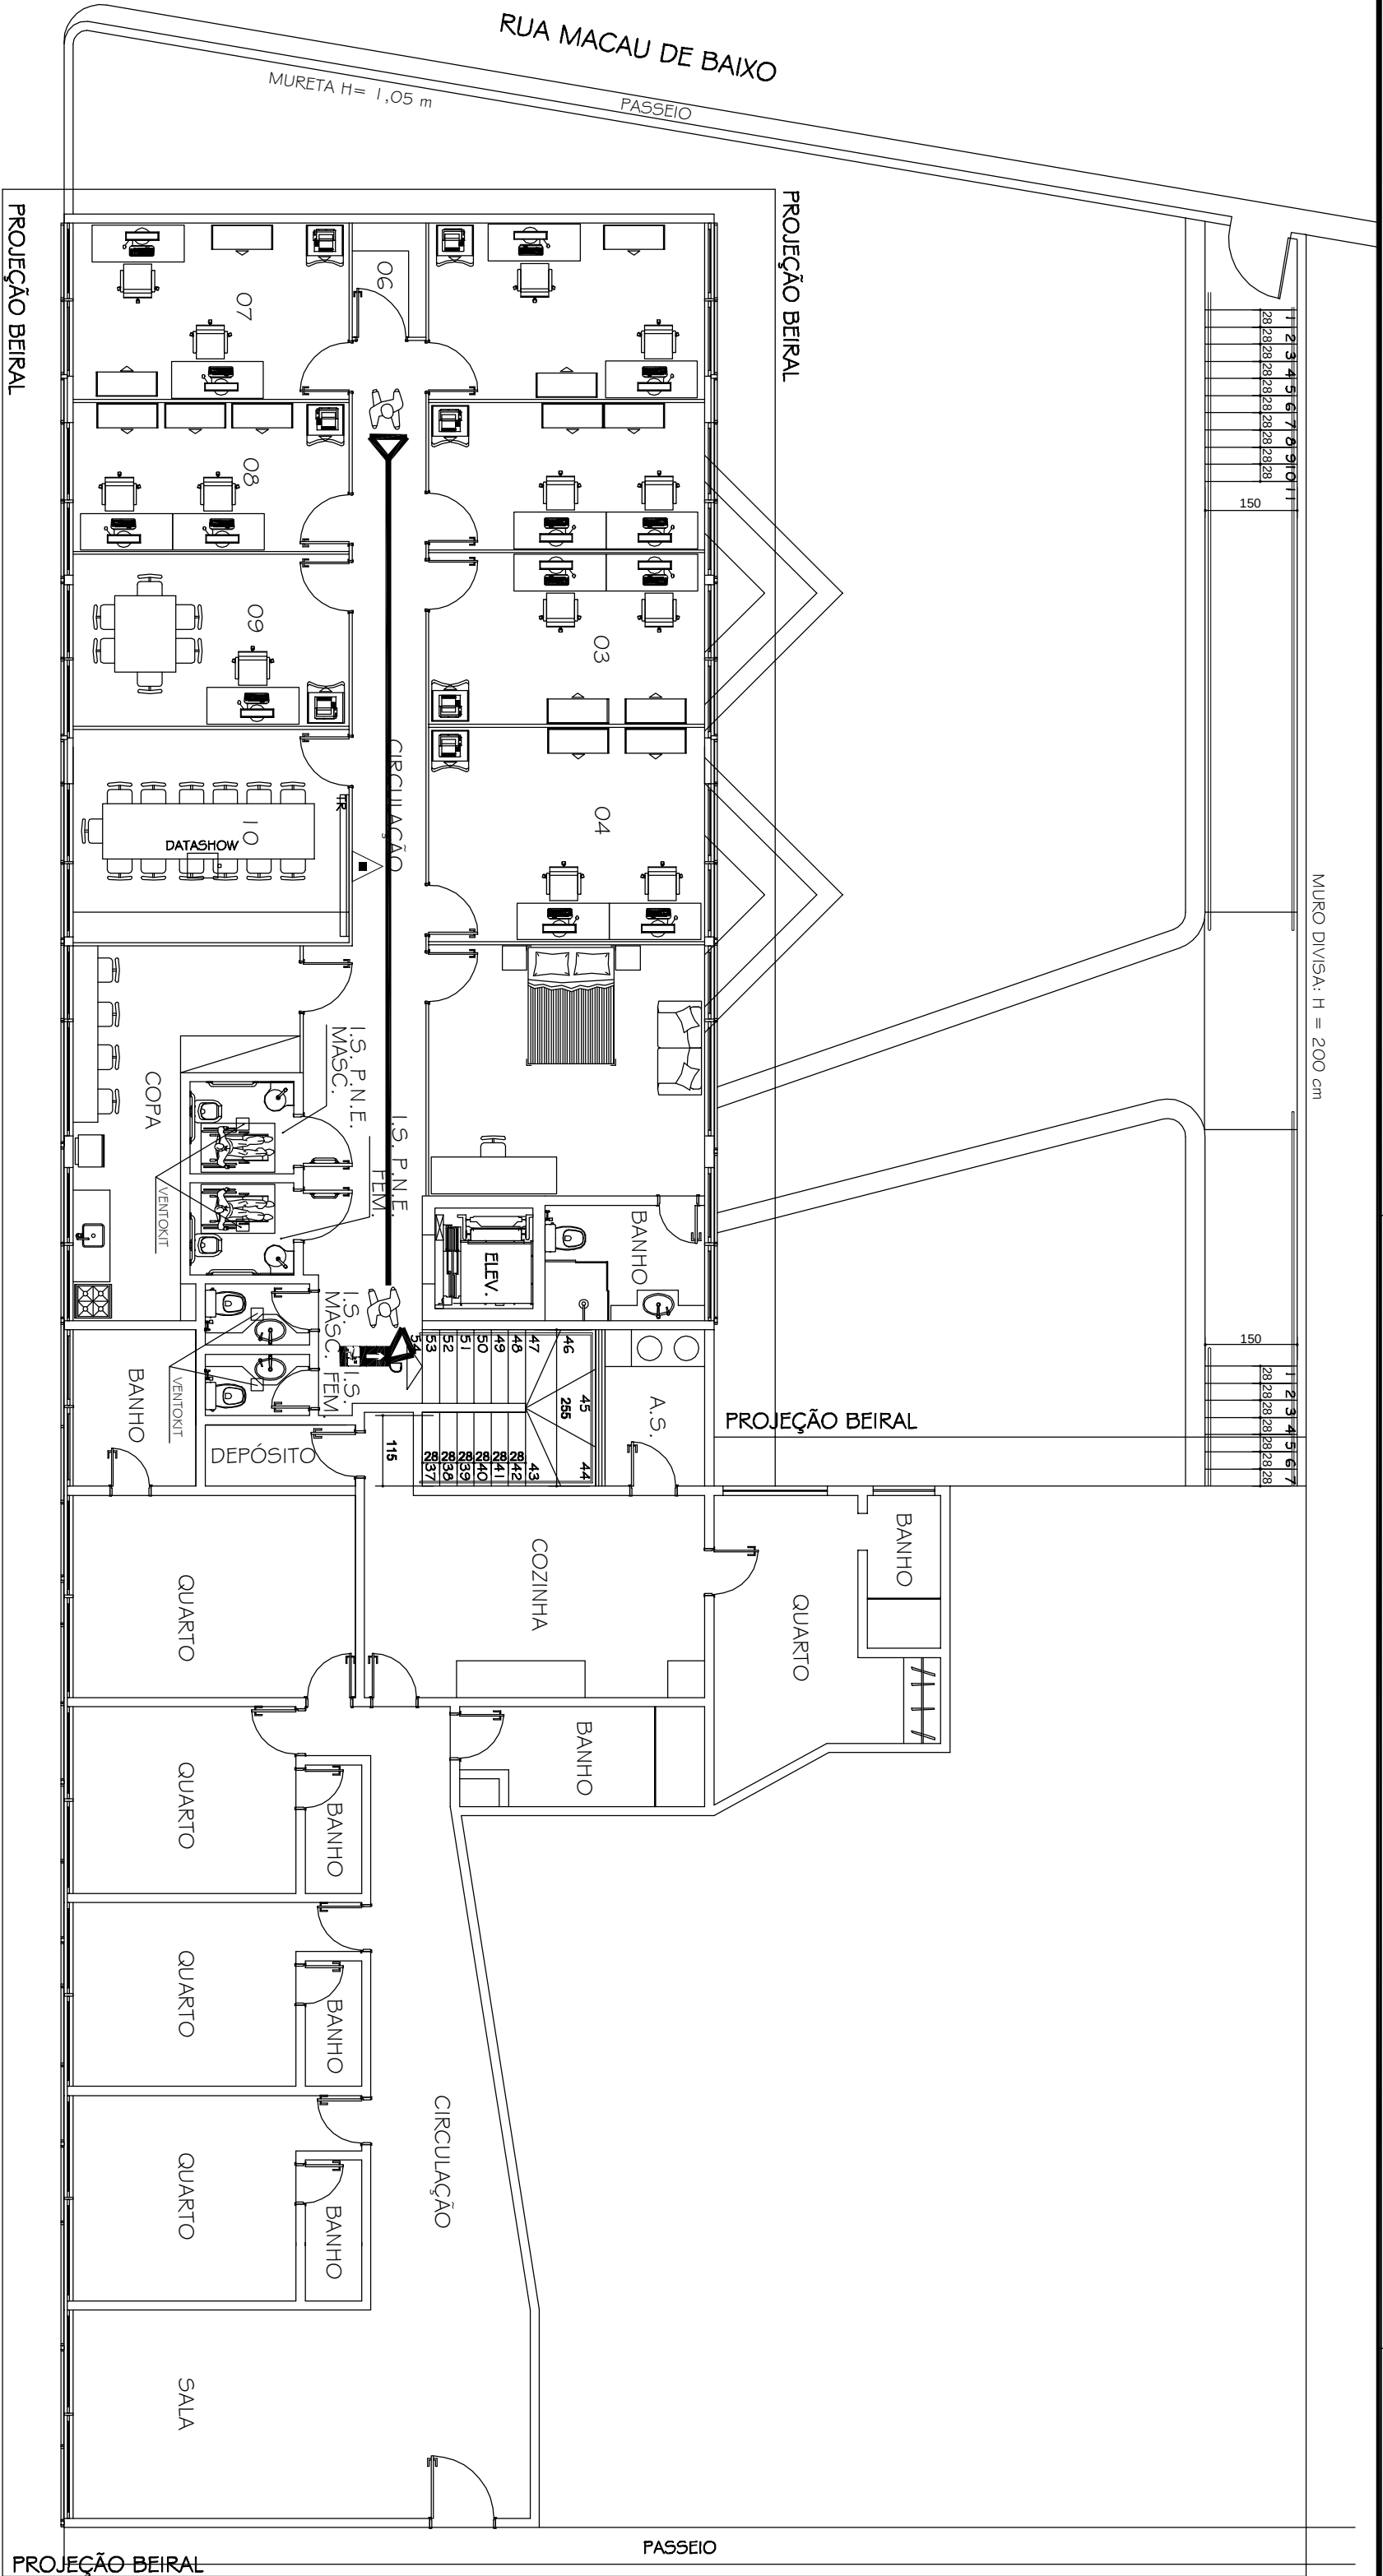


1 PLANTA 3º PAVTO
ESCALA 1:100

2 DETALHE PLACA INDICATIVA DE
"SAÍDA" FOTOLUMINESCENTE
SEM ESCALA




SIMBOLOGIA PADRÃO


SÍMBOLO	DESCRIÇÃO
	EXTINTOR PORTÁTIL P0 BC
	EXTINTOR PORTÁTIL P0 ABC – 1 unidade
	HIDRANTE SIMPLES
	INDICAÇÃO DO SENTIDO (ESQUERDA OU DIREITA) DE UMA SAÍDA DE EMERGENÇA, ESPECIALMENTE PARA SER FIXADO EM COLUNAS.
	INDICAÇÃO DO SENTIDO DE FUGA NO INTERIOR DAS ESCADAS
	INDICAÇÃO DE SAÍDA DE EMERGENÇA, UTILIZADA COMO COMPLEMENTAÇÃO DO PICTOGRAMA FOTOLUMINESCENTE (SETA OU IMAGEM, OU AMBOS)

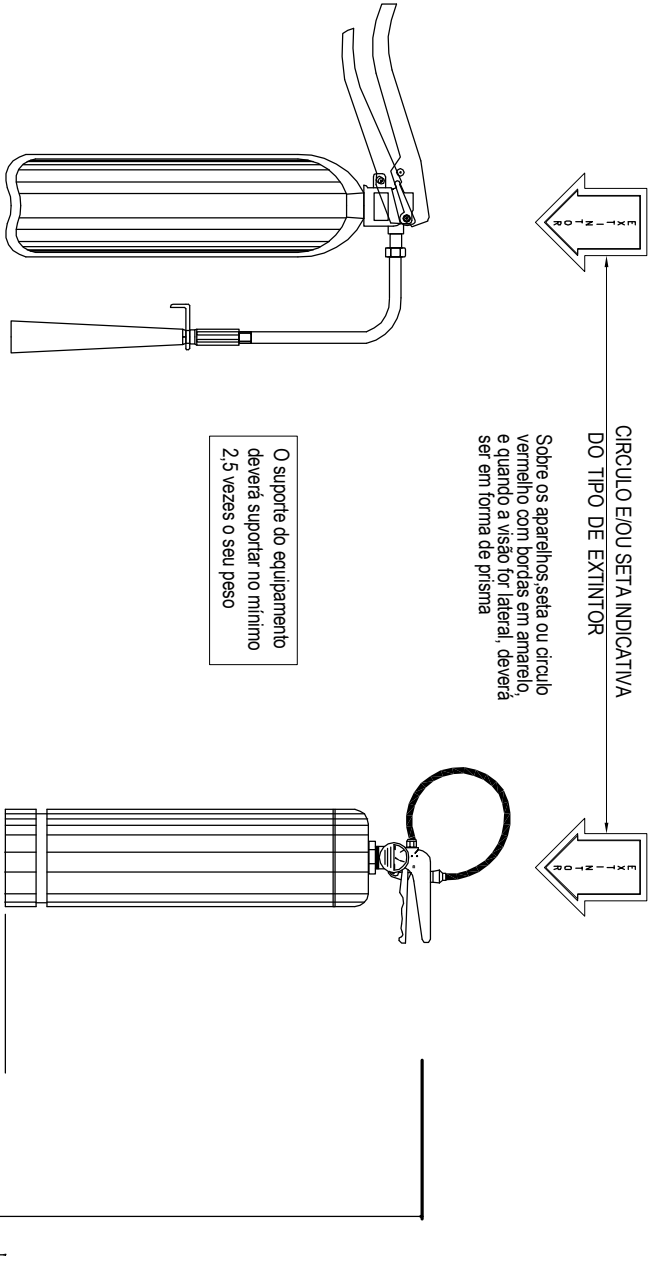

3 DETALHE INSTALAÇÃO EXTINTORES INCÊNDIO
SEM ESCALA

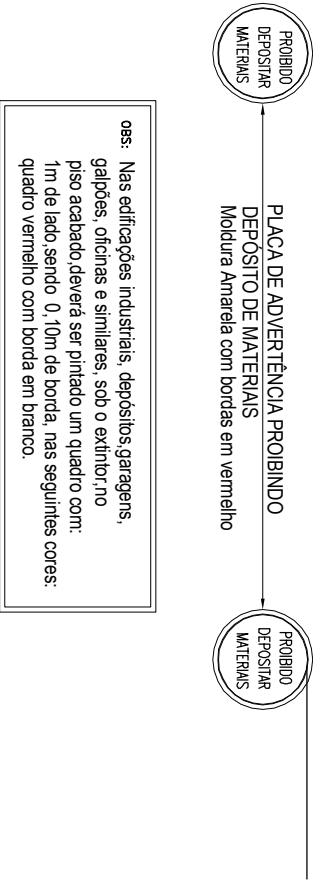

4 DETALHE INSTALAÇÃO DE EXTINTORES
EM PILARES
SEM ESCALA

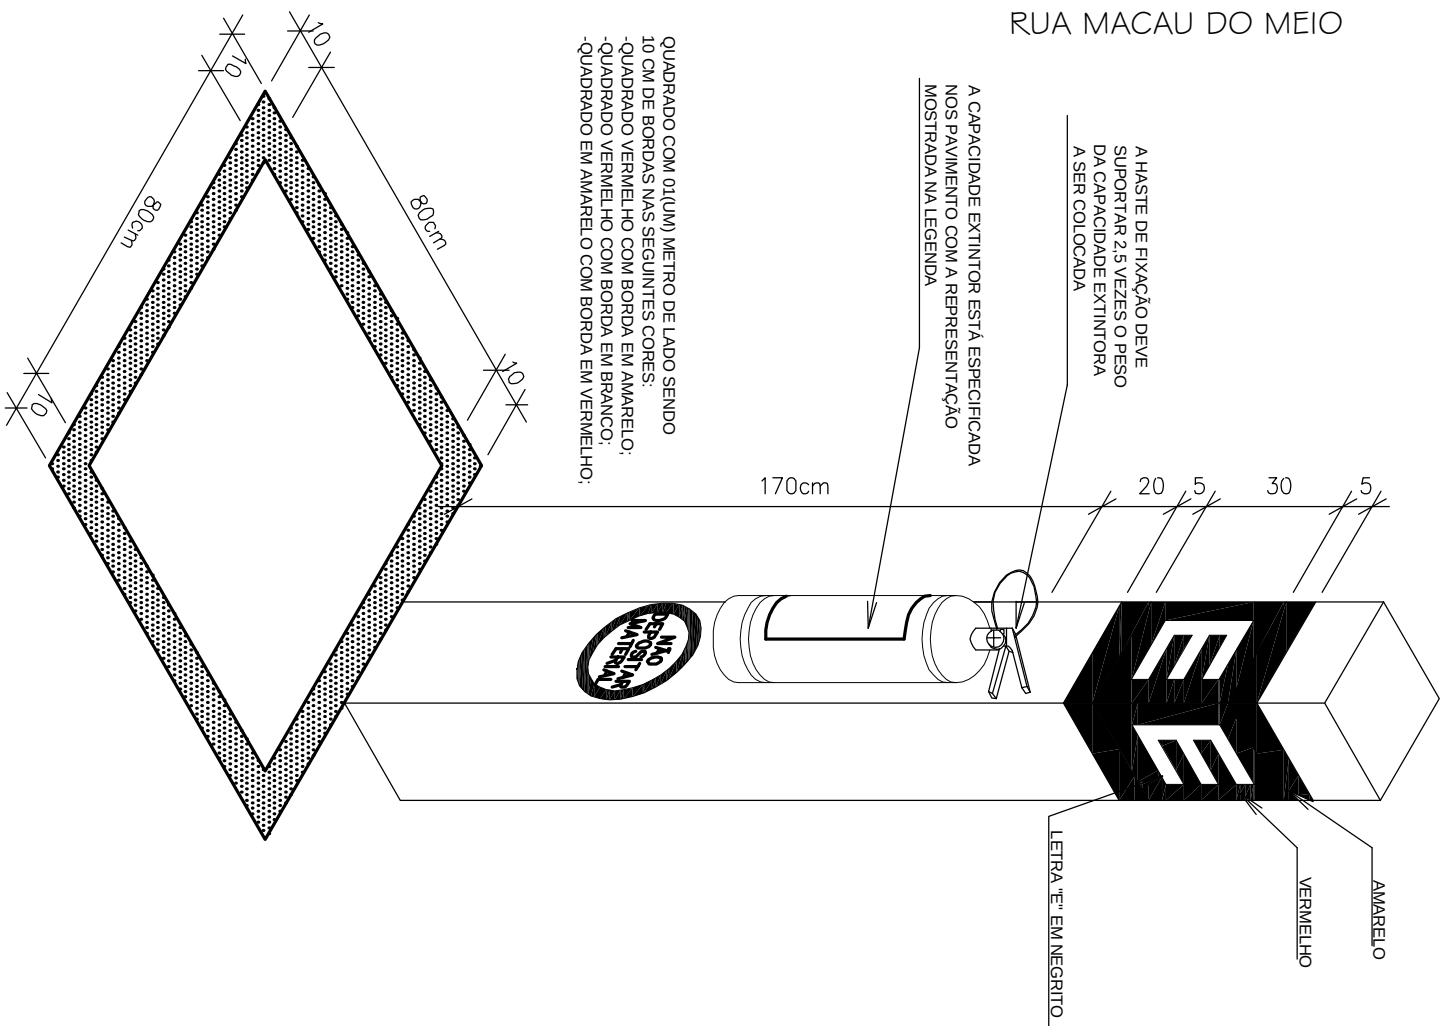

RODOVIA MG 367, KM 583, Nº 5000 - ALTO DA JACUBA - DIAMANTINA

CAMPUS JK/DIAMANTINA

UNIVERSIDADE FEDERAL DOS VALES DO
JEQUITINHINHA E MUCURI

PROJETO HIDRÁULICO PREVENTIVO

DISTRIBUIÇÃO EXTINTORES, INDICATIVO DE
ROTA DE FUGA, PLACAS DE SINALIZAÇÃO DE
SAÍDA E DETALHES GERAIS

Eng Wilson Ferreira
CREA-SC 026018-2

DESENHO

PROJETO Nº 034-11 DATA 15/07/2011

ESCALA INDICADA Nº DE FOLHAS 02

FOLHA HI-02

ioch engenharia simultânea

ioch engenharia simultânea
Rua General Andrade Neves, 158 - América - Joinville - SC - CEP 89204-410
(0-47)3028-7770 - ioch@ioch-eng.br - www.ioch-eng.br

ISO 9001