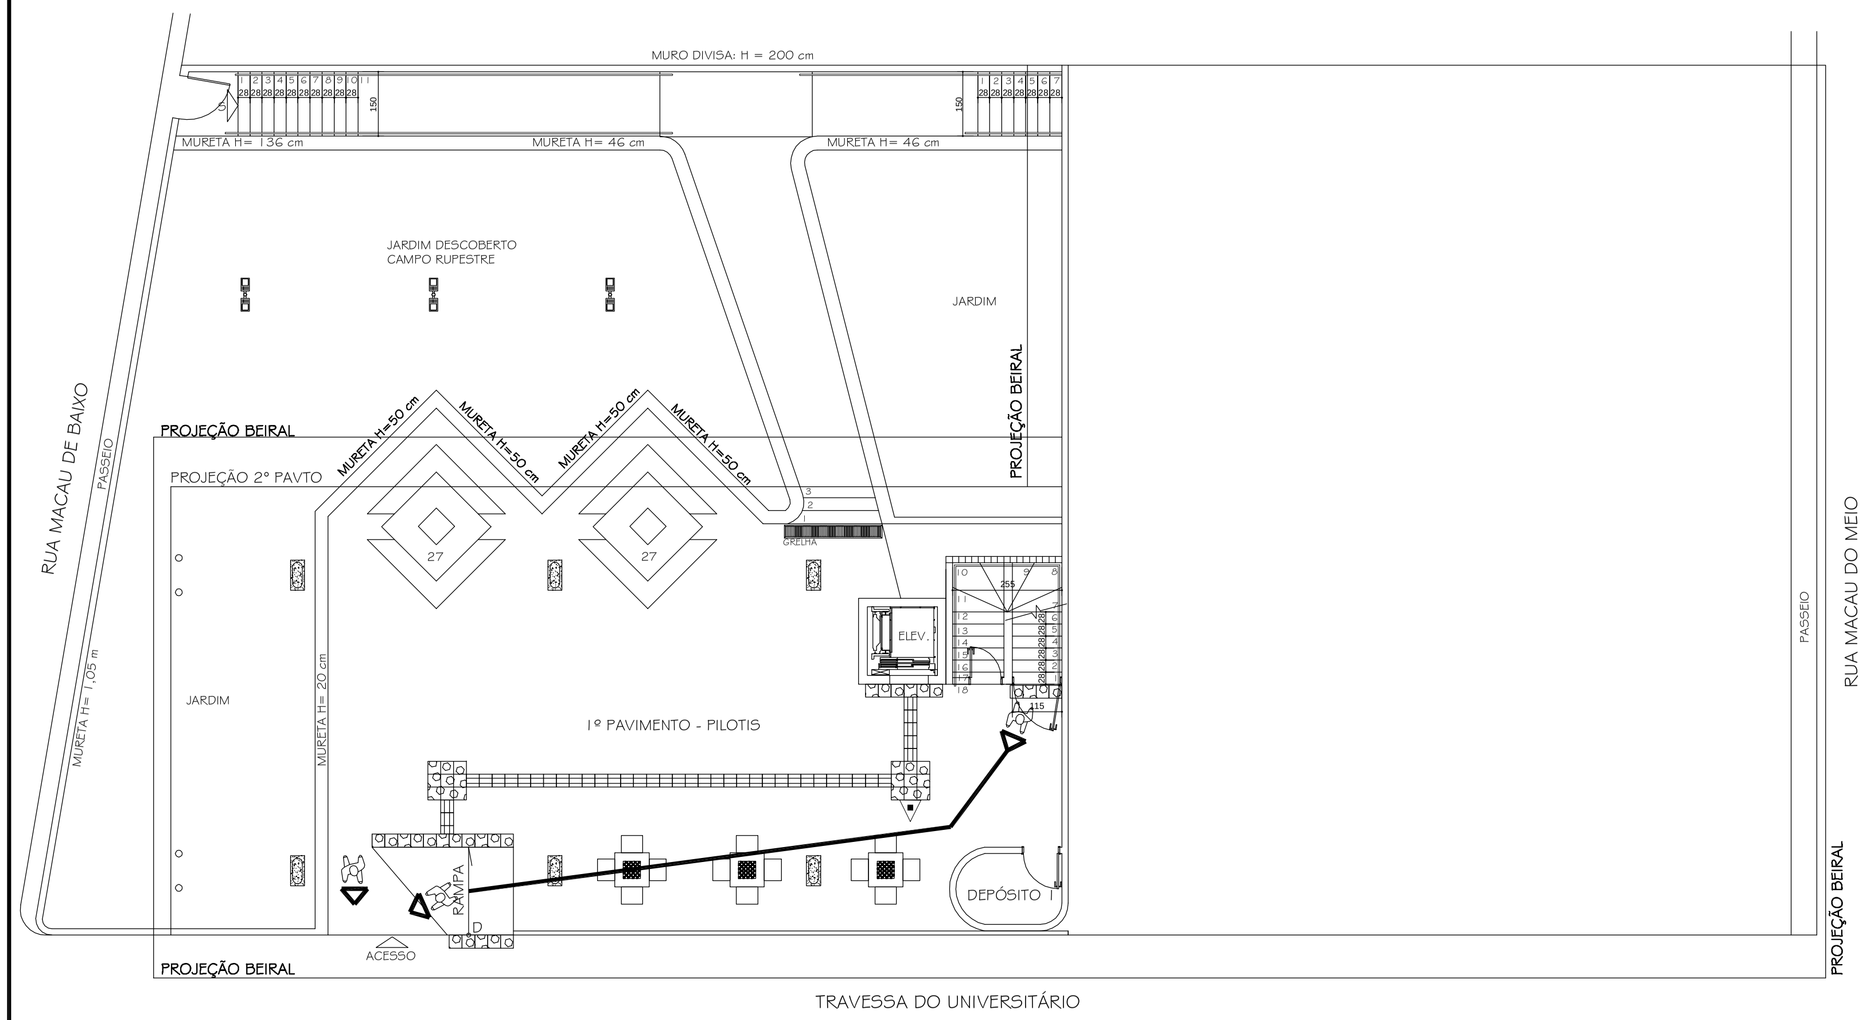

1 PLANTA PILOTIS
ESCALA 1:100

PLANTA PILOTIS - LAYOUT

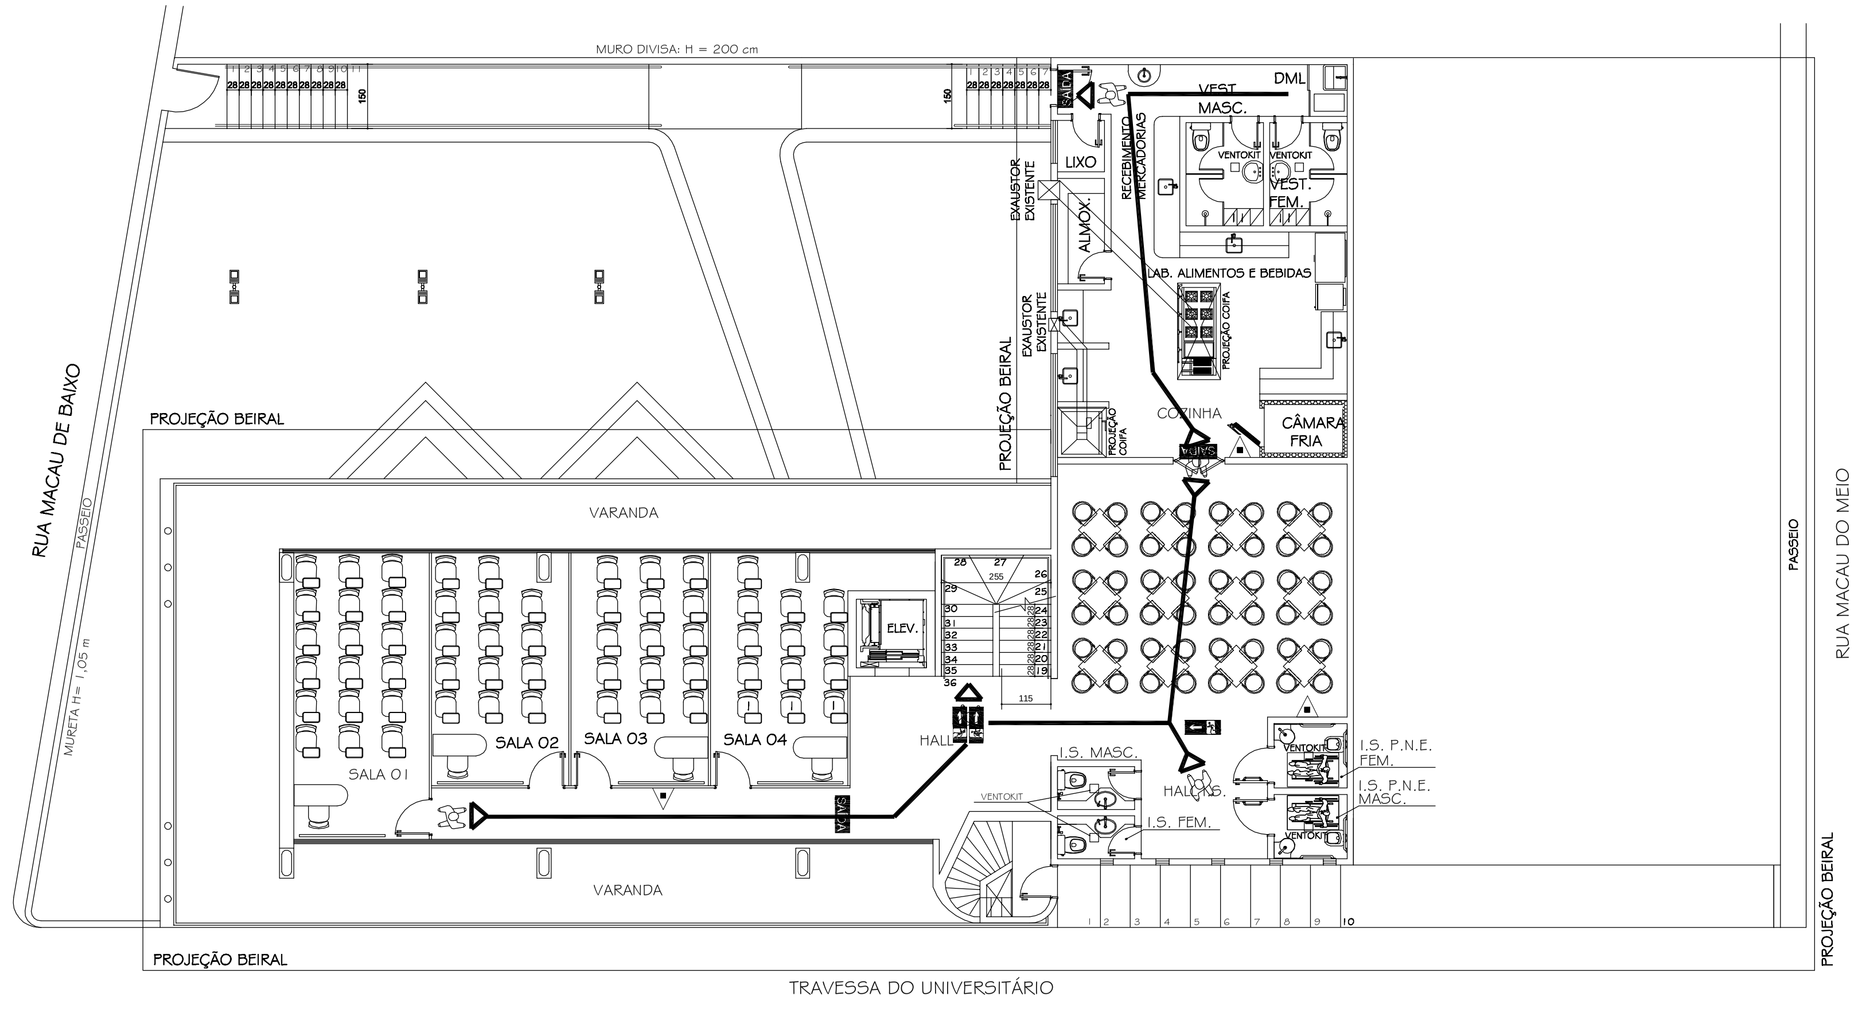

2 PLANTA 2º PAVTO
ESCALA 1:100

PLANTA 2º PAVIMENTO - LAYOUT

3 PLANTA DE LOCALIZAÇÃO
SEM ESCALA

SIMBOLOGIA PADRÃO

SÍMBOLO	DESCRIÇÃO
	EXTINTOR PORTÁTIL PÓ BC
	EXTINTOR PORTÁTIL PÓ ABC – 4 unidades
	HIDRANTE SIMPLES
	INDICAÇÃO DO SENTIDO (ESQUERDA OU DIREITA) DE UMA SAÍDA DE EMERGÊNCIA, ESPECIALMENTE PARA SER FIXADO EM COLUNAS.
	INDICAÇÃO DO SENTIDO DE FUGA NO INTERIOR DAS ESCADAS
SAÍDA	INDICAÇÃO DE SAÍDA DE EMERGÊNCIA, UTILIZADA COMO COMPLEMENTAÇÃO DO PICTOGRAMA FOTOLUMINESCENTE (SETA OU IMAGEM, OU AMBOS)

IDENTIFICAÇÃO

NOME DO EMPEENDIMENTO: CAMPUS JK/ DIAMANTINA

PROPRIETÁRIO: UNIVERSIDADE FEDERAL DOS VALES DO JEQUITINHONHA E MUCURI

MUNICÍPIO	RUA	Nº	COMPLEMENTO	BAIRRO
Minas Gerais	Rodovia MG, KM 583	5000	-	Alto da Jacuba

AUTOR DO PROJETO	CREA Nº
Engº Vilson Ferreira	55.398-9

ÁREA TOTAL EDIFICAÇÃO: 735,16 m²

EXTINTORES IT. 21/01	EXTINTOR PORTÁTIL ABC- 05 UNIDADES
ILUMINAÇÃO DE EMERGÊNCIA	OBEDECERÁ A IT Nº 13/01 - D.E. 46076/01 AUTONOMIA MÍNIMA DE 1 HORA

CLASSIFICAÇÃO - Decreto Estadual nº 46076/01

GRUPO	OCUPAÇÃO	DIVISÃO	DESCRIÇÃO	EXEMPLOS
E	EDUCACIONAL E CULTURA FÍSICA	E-1	ESCOLAS EM GERAL	ESCOLA DE 1º, 2º E 3º GRAUS, CURSOS SUPLETIVOS E PRÉ-UNIVERSITÁRIOS E OUTROS.

CARGA DE INCÊNDIO - IT - 14/01

OCUPAÇÃO/USO	DESCRIÇÃO	DIVISÃO	CARGA DE INCÊNDIO EM MJ/M2
E	EDUCACIONAL E CULTURA FÍSICA	E-1	300 MJ/M2

CLASSIFICAÇÃO DAS EDIFICAÇÕES E ÁREAS DE RISCO QUANTO À CARGA DE INCÊNDIO

RISCO	CARGA DE INCÊNDIO EM MJ/M2
BAIXO	300 MJ/M2

CONTROLE MATERIAIS DE ACABAMENTO E REVESTIMENTO (IT -10/01)

PISO	CERÂMICA 30x30	CLASSE XXXX
	PISO CIMENTADO ÁSPERO	
PAREDE	PAREDE EM PEDRA EXISTENTE	CLASSE XXXX
	PINTURA TINTA ACRÍLICA FOSCA	
	BARRADO EM CERÂMICA	
	CERÂMICA	
TETO e FORRO	REBOCO TINTA ACRÍLICA	CLASSE XXXX

CAMPUS JK/DIAMANTINA

RODOVIA MG 367, KM 583, Nº 5000 - ALTO DA JACUBA - DIAMANTINA

PROPRIETÁRIO: **UNIVERSIDADE FEDERAL DOS VALES DO JEQUITINHINHA E MUCURI**

RESPONSÁVEL TÉCNICO: **Eng Vilson Ferreira**, CREA-SC 026018-2 (ASSINATURA DO RESPONSÁVEL TÉCNICO)

DESENHO: **PROJETO HIDRÁULICO PREVENTIVO**

REFERÊNCIAS: **DISTRIBUIÇÃO EXTINTORES, INDICATIVO DE ROTA DE FUGA, PLACAS DE SINALIZAÇÃO DE SAÍDA E PLANTA DE LOCALIZAÇÃO**

PROJETO Nº	DATA	FOLHA
034-11	15/07/2011	HI-02

ESCALA	Nº DE FOLHAS
INDICADA	02

ioch engenharia simultânea
Rua General Andrade Neves, 158 - América - Joinville - SC - CEP 89204-410
(0-47)3028-7770 - ioch@ioch.eng.br - www.ioch.eng.br

Your complimentary use period has ended. Thank you for using PDF Complete.
Click Here to upgrade to Unlimited Pages and Expanded Features