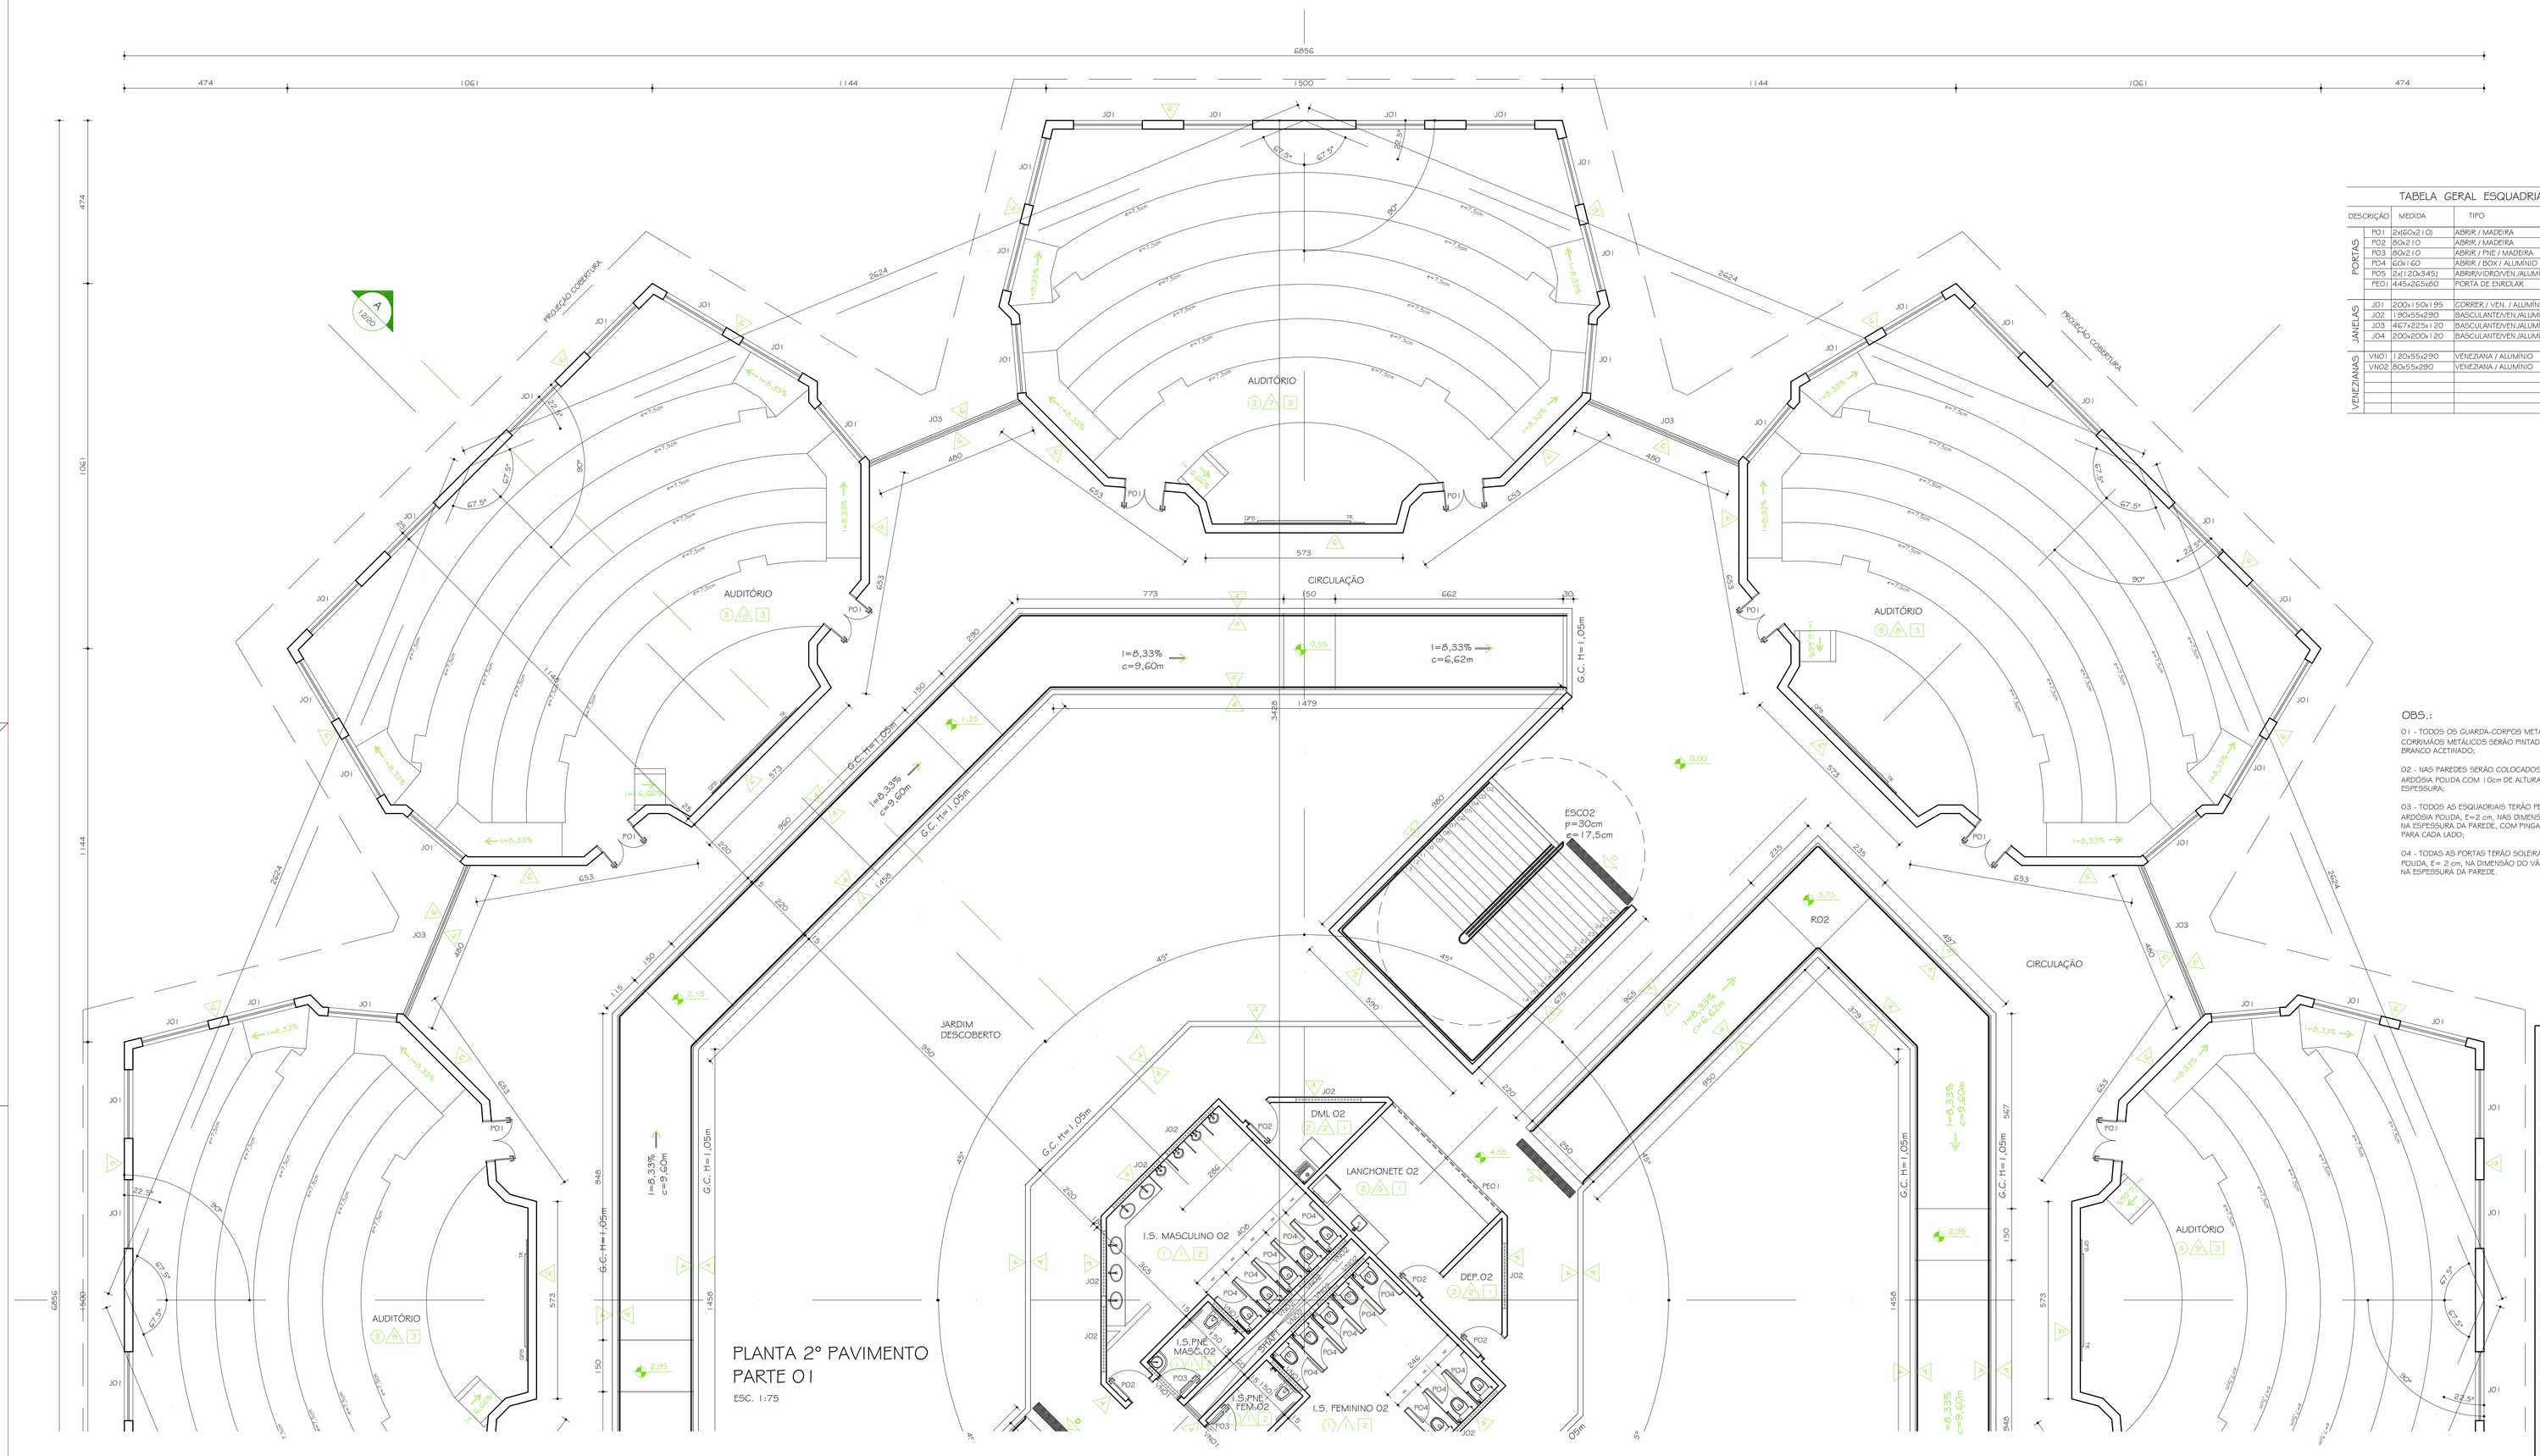

PLANTA 2º PAVIMENTO PARTE 01

ESC. 1:75

TABELA GERAL ESQUADRIAS

DESCRIÇÃO		MEDIDA	TIPO	QUANTIDADE 1º PAVTO	QUANTIDADE 2º PAVTO
PORTAS	P01	2x(60x210)	ABRIR / MADEIRA	16	16
	P02	80x210	ABRIR / MADEIRA	05	05
	P03	80x210	ABRIR / PINE / MADEIRA	02	02
	P04	60x160	ABRIR / BOX / ALUMÍNIO	13	13
	P05	2x(120x345)	ABRIR/VIDRO/VEN.ALUMÍNIO	02	-
	PE01	445x265x80	PORTA DE ENROLAR	01	01
JANELAS	J01	200x150x195	CORRER / VEN. / ALUMÍNIO	80	80
	J02	190x55x290	BASCULANTE/VEN.ALUMÍNIO	10	10
	J03	467x225x120	BASCULANTE/VEN.ALUMÍNIO	06	08
	J04	200x200x120	BASCULANTE/VEN.ALUMÍNIO	02	-
VENEZIANAS	VN01	120x55x290	VENEZIANA / ALUMÍNIO	04	04
	VN02	60x55x290	VENEZIANA / ALUMÍNIO	06	06

TABELA GERAL REVESTIMENTOS

PISOS	1	CERÂMICA PEI 4 / COR: CINZA MÉDIO
	2	CERÂMICA PEI 4 / COR: BEGE MÉDIO
	3	TABLADO MADEIRA IPÊ RÉGUAS 15x2cm
PAREDES	1	BARRADO CERÂMICO H=180cm CERÂMICA 30x60cm COR: BRANCO FILETE H=5cm ARDÓSIA POLIDA ACABAMENTO ABAULADO ACIMA PINTURA TINTA LATÉX COR: PÊSSEGO (I.S. FEM.) COR: VERDE ANGRA (I.S. MASC.)
	2	PINTURA TINTA ACRÍLICA FOSCA COR: AREIA
	3	PINTURA TINTA ACRÍLICA FOSCA COR: PÊSSEGO
	4	PINTURA TINTA ACRÍLICA FOSCA COR: CERÂMICA
	5	PINTURA TINTA ACRÍLICA FOSCA COR: VERDE KIWI
	6	PINTURA TINTA ACRÍLICA FOSCA COR: AMARELO VANILLA
	7	MURALFLEX COR: BEGE H=2,30m ACIMA PINTURA TINTA ACRÍLICA FOSCA COR: TERRACOTA
	8	MURALFLEX COR: BEGE H=2,30m ACIMA PINTURA TINTA ACRÍLICA FOSCA COR: CROMO
	9	MURALFLEX COR: BEGE H=2,30m ACIMA PINTURA TINTA ACRÍLICA FOSCA COR: LARANJA IMPERIAL
	10	MURALFLEX COR: BEGE H=2,30m ACIMA PINTURA TINTA ACRÍLICA FOSCA COR: VERDE ANGRA
TETO	1	PINTURA TINTA LATÉX COR: BRANCO NEVE
	2	FORRO PVC BRANCO
	3	FORRO DEFLETOR ACÚSTICO GESSO ACARTONADO

OBS.:

01 - TODOS OS GUARDA-CORPOS METÁLICOS E CORRIMÃOS METÁLICOS SERÃO PINTADOS NA COR BRANCO ACETINADO;

02 - NAS PAREDES SERÃO COLOCADOS RODAPÉS DE ARDÓSIA POLIDA COM 10cm DE ALTURA E 2cm DE ESPESSURA;

03 - TODOS AS ESQUADRIAIS TERÃO PEITORIS DE ARDÓSIA POLIDA, E=2 cm, NAS DIMENSÕES DO VÃO E NA ESPESSURA DA PAREDE, COM PASSADEIRA DE 1,5cm PARA CADA LADO;

04 - TODAS AS PORTAS TERÃO SOLEIRA DE ARDÓSIA POLIDA, E= 2 cm, NA DIMENSÃO DO VÃO DA PORTA E NA ESPESSURA DA PAREDE.

DIAGRAMA DE LOCALIZAÇÃO

ESC. 1:1000

Nº	DATA	RESPONSÁVEL	DESCRIÇÃO DA REVISÃO:
0	20.08.2009	ARQ. CRISTIANE	DETALHAMENTO

FASE: PROJETO ARQUITETÔNICO EXECUTIVO

OBSERVAÇÕES: CONFERIR MEDIDAS NA OBRA

PRÉDIO SALAS AUDITÓRIO

CAMPUS DIAMANTINA

RODOVIA MG 367, KM 583, Nº 5000 - ALTO DA JACUBA - DIAMANTINA/MG

PROPRIETÁRIO: UNIVERSIDADE FEDERAL DOS VALES DO JEQUITINHONHA E MUCURI — CNPJ 16.888.315/0001-57

UFVJM

TÍTULO: PLANTA 2º PAVIMENTO - PARTE 01

AUTOR PROJETO ARQUITETÔNICO / RT: CLÁUDIO DE MELO ROCHA, CREA 66.437/D - MG

DETALHAMENTO: TREC - TOMAZ RIGOTTO ENGENHARIA E CONSTRUÇÕES LTDA, CREA 27.670 - MG

VERSÃO:	DATA:	AUTOCAD:	FOLHA:
VERSAO 1	20.08.2009	ARQ. CRISTIANE MARTINS	05/20

ARQUIVO: UFVJM_DTA_AUD_ARQEX_V01F02-07_R00

Your complimentary use period has ended. Thank you for using PDF Complete.
Click here to upgrade to Unlimited Pages and Expanded Features