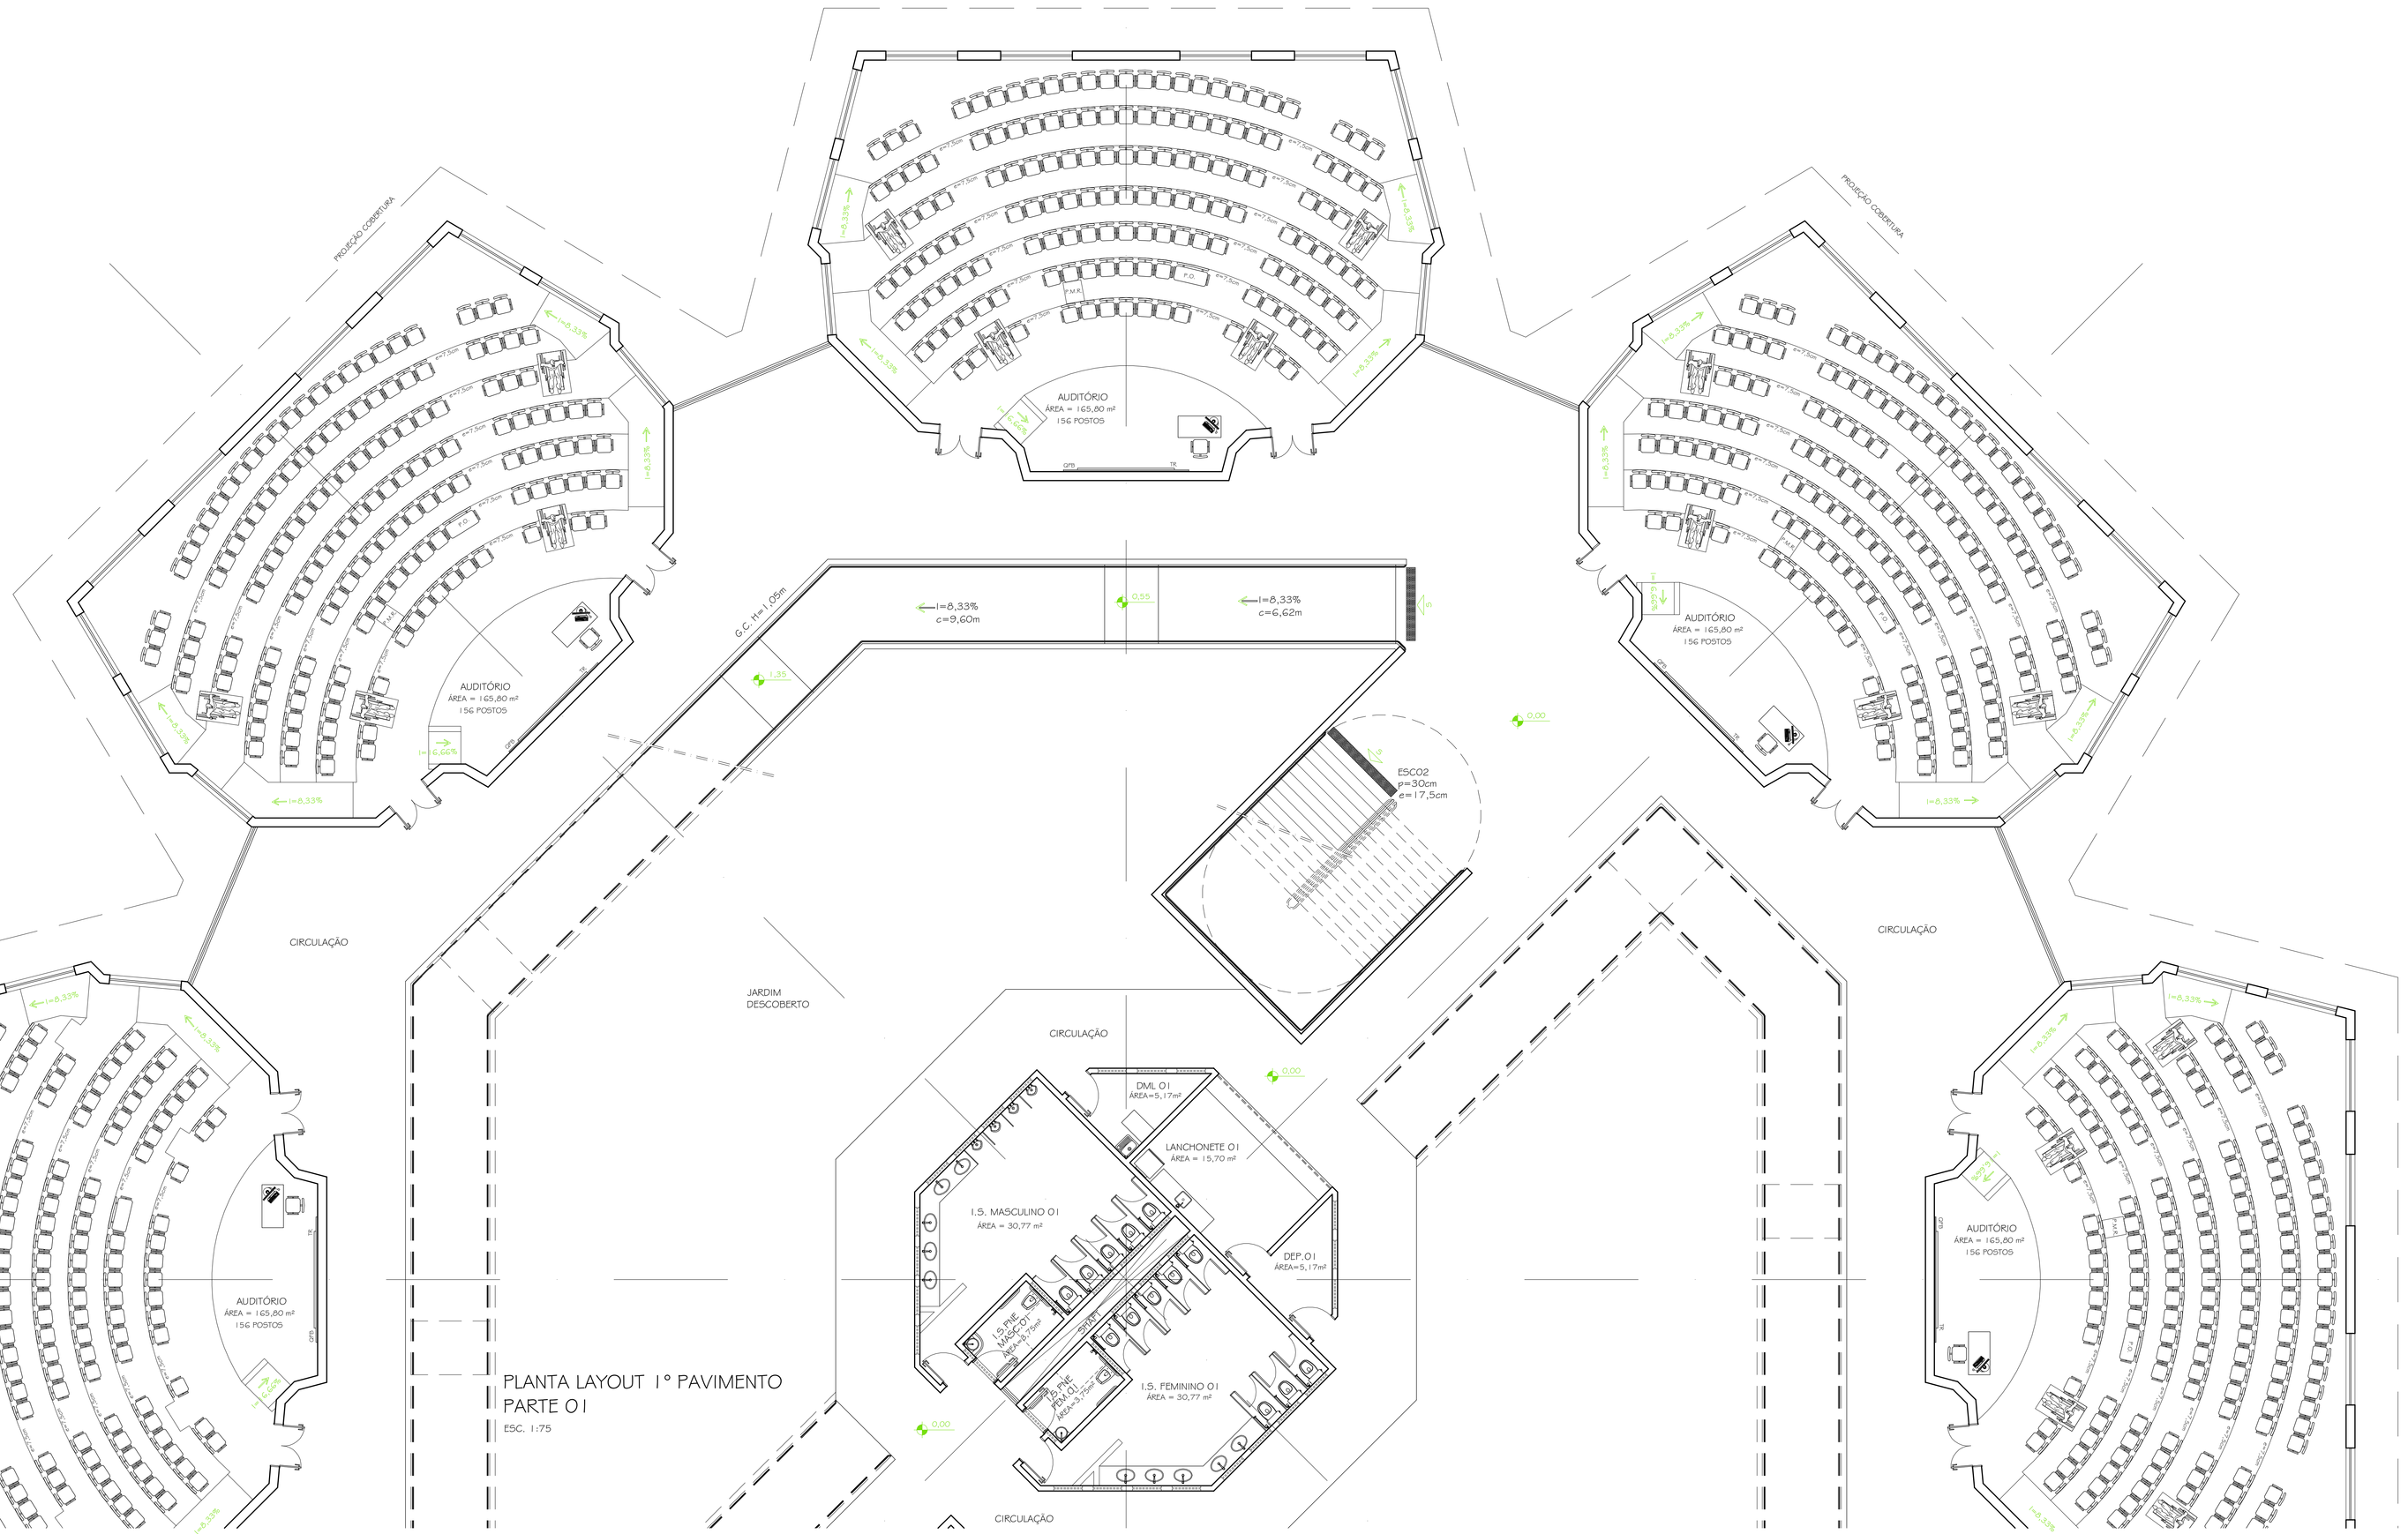

PLANTA LAYOUT 1° PAVIMENTO
PARTE 01
ESC. 1:75

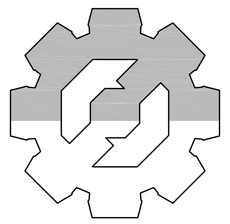

DIAGRAMA DE LOCALIZAÇÃO
ESC. 1:1000

Nº	DATA	RESPONSÁVEL	DESCRIÇÃO DA REVISÃO:
0	20.08.2009	ARQ. CRISTIANE	DETALHAMENTO

FASE: PROJETO ARQUITETÔNICO EXECUTIVO

OBSERVAÇÕES: CONFERIR MEDIDAS NA OBRA

PRÉDIO SALAS AUDITÓRIO
CAMPUS DIAMANTINA
RODOVIA MG 367, KM 583, Nº 5000 - ALTO DA JACUBA - DIAMANTINA/MG

PROPRIETÁRIO: UNIVERSIDADE FEDERAL DOS VALES DO JEQUITINHONHA E MUCURI — CNPJ: 16.888.315/0001-57

UFVJM

TÍTULO: PLANTA LAYOUT 1° PAVIMENTO - PARTE 01

AUTOR PROJETO ARQUITETÔNICO / RT:
CLÁUDIO DE MELO ROCHA
CREA 66.437/D - MG

DETALHAMENTO: TREC - TOMAZ RIGOTTO ENGENHARIA E CONSTRUÇÕES LTDA
CREA 27.670 - MG

VERSÃO:	DATA:	AUTOCAD:	FOLHA:
VERSAO 1	20.08.2009	ARQ. CRISTIANE MARTINS	08/20

ARQUIVO: UFVJM_DTA_AUD_ARQEX_V01F08-11_R00

Your complimentary use period has ended. Thank you for using PDF Complete.
Click Here to upgrade to Unlimited pages and expanded features