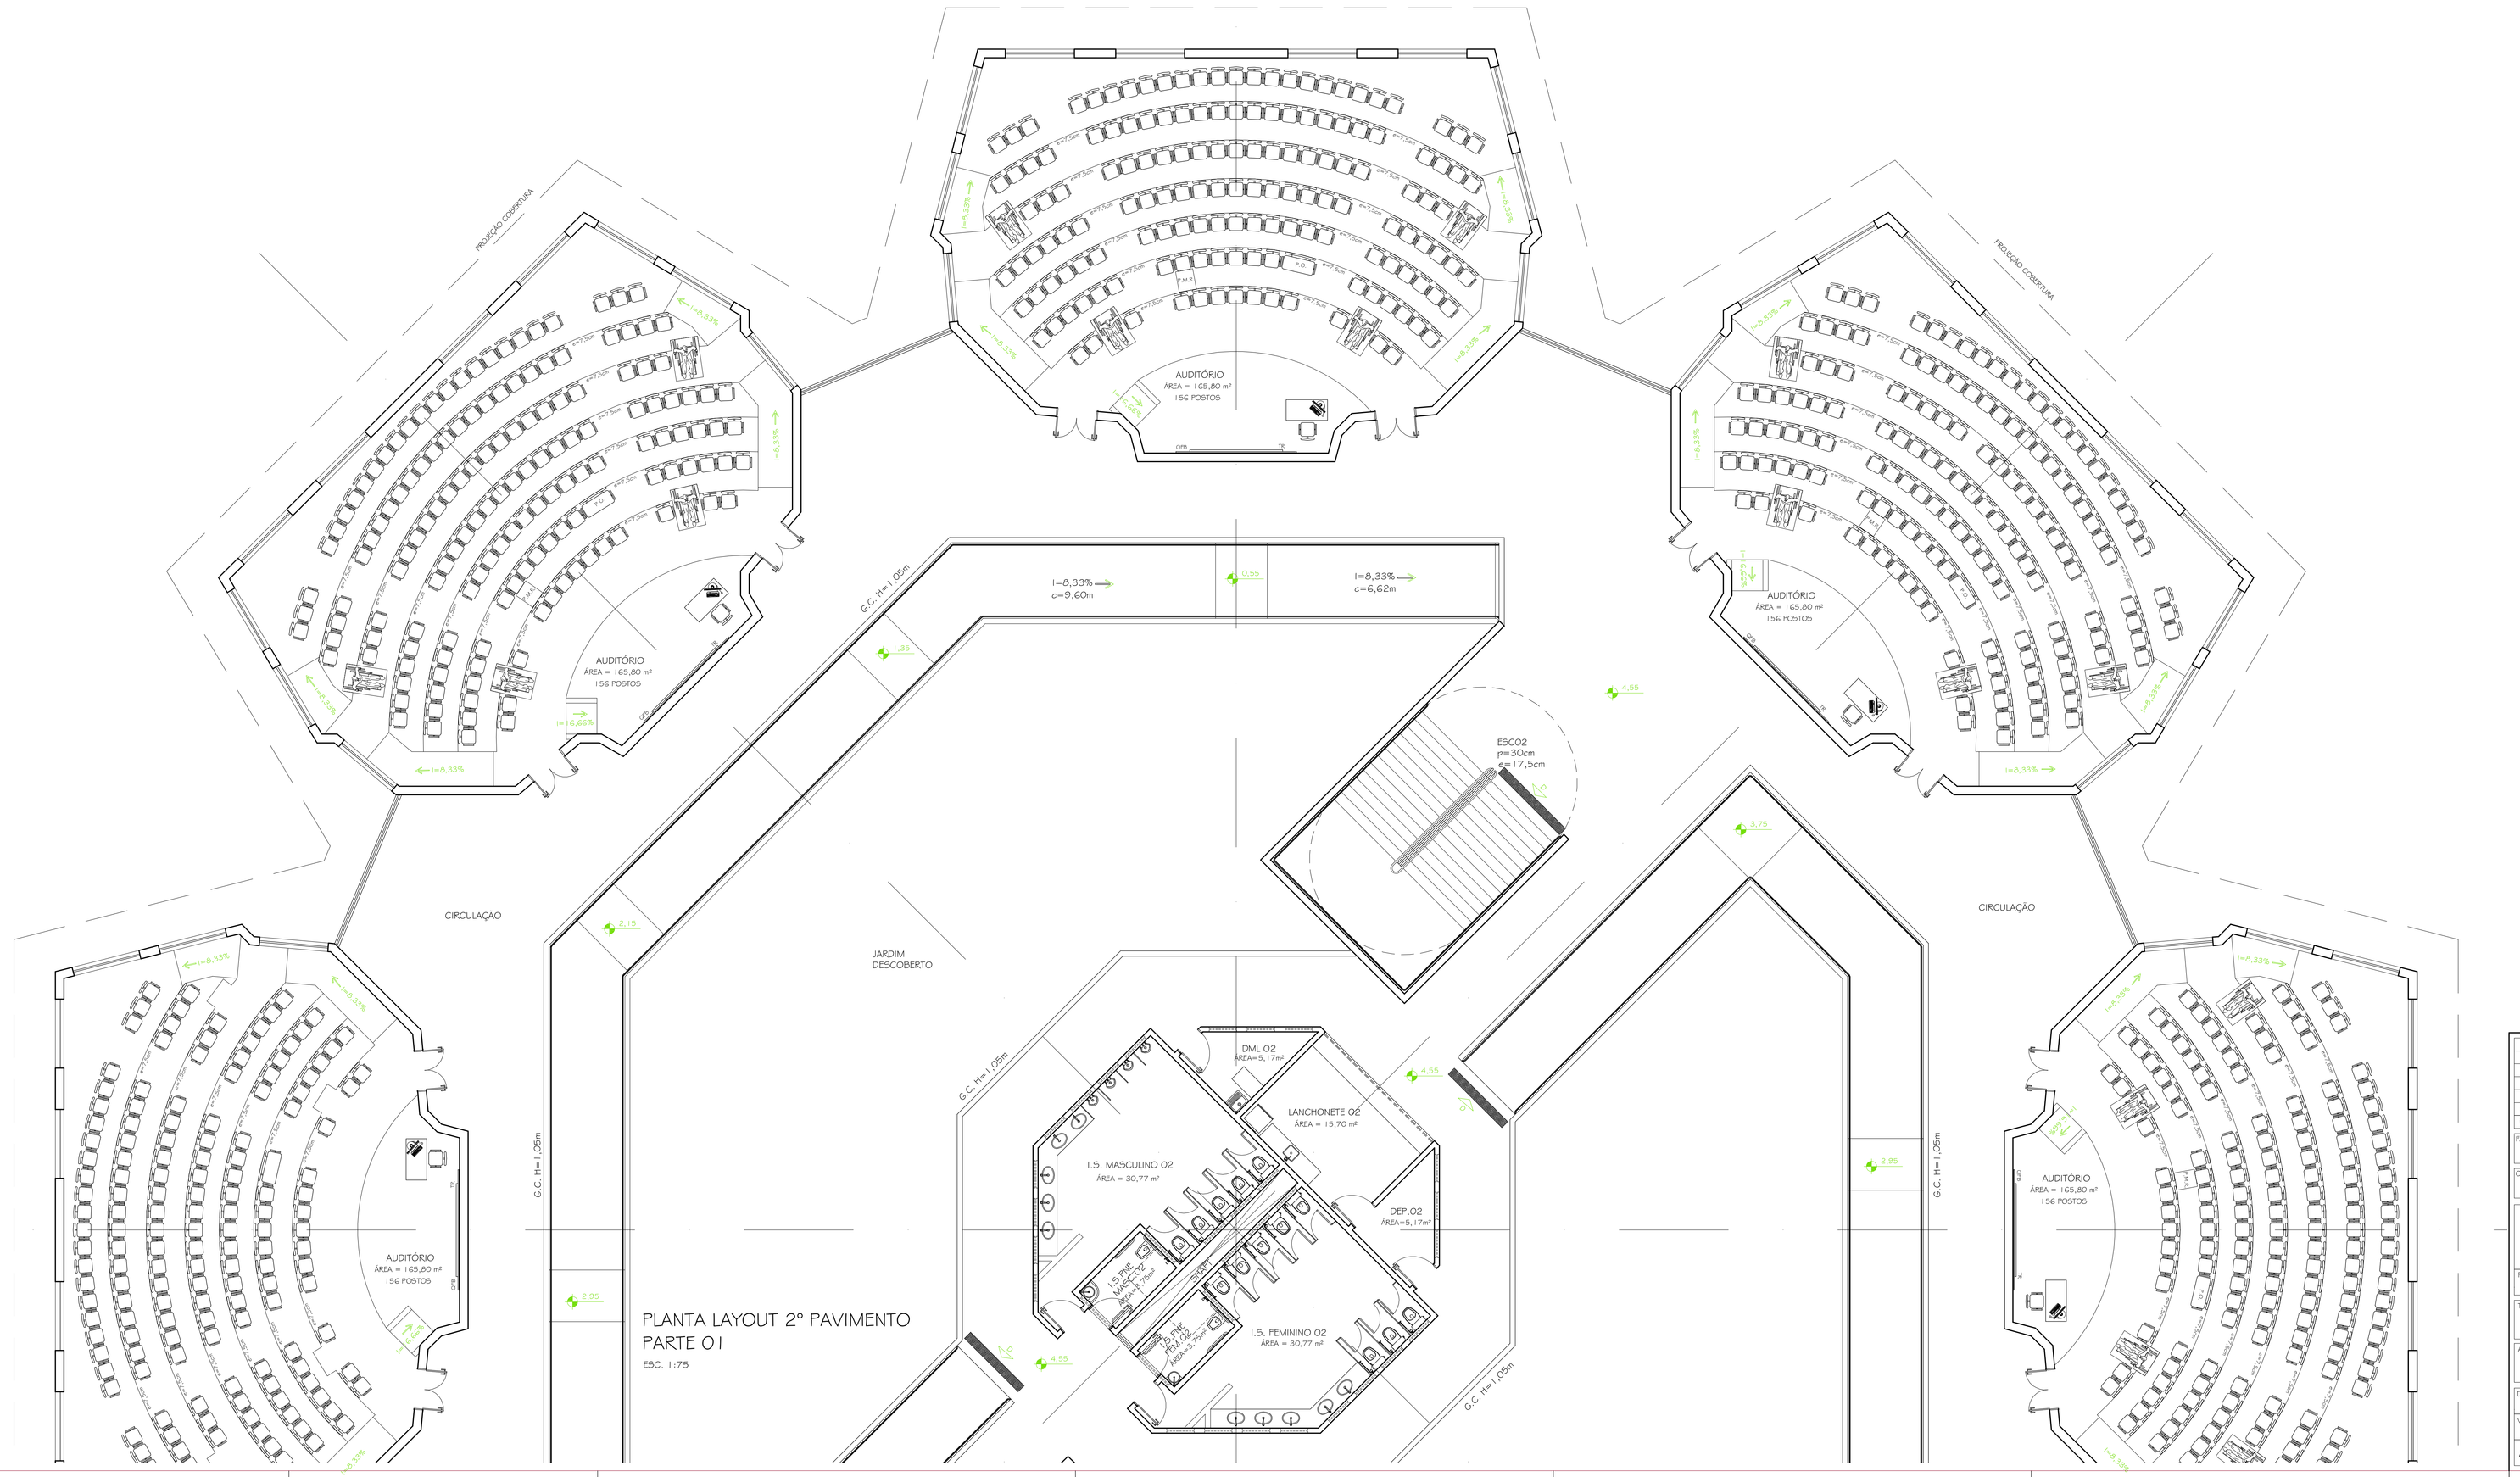

PLANTA LAYOUT 2° PAVIMENTO
PARTE 01
ESC. 1:75

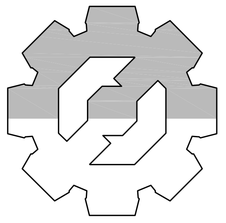

DIAGRAMA DE LOCALIZAÇÃO
ESC. 1:1000

0	20.08.2009	ARQ. CRISTIANE	DETALHAMENTO
Nº:	DATA	RESPONSÁVEL	DESCRIÇÃO DA REVISÃO:

FASE: PROJETO ARQUITETÔNICO EXECUTIVO

OBSERVAÇÕES: CONFERIR MEDIDAS NA OBRA

PRÉDIO SALAS AUDITÓRIO
CAMPUS DIAMANTINA
RODOVIA MG 367, KM 583, Nº 5000 - ALTO DA JACUBA - DIAMANTINA/MG

UFVJM

PROPRIETÁRIO: UNIVERSIDADE FEDERAL DOS VALES DO JEQUITINHONHA E MUCURI
CNPJ 16.888.315/0001-57

TÍTULO: PLANTA LAYOUT 2° PAVIMENTO - PARTE 01

AUTOR PROJETO ARQUITETÔNICO / RT: CLÁUDIO DE MELO ROCHA
CREA 66.437/D - MG

DETALHAMENTO: TREC - TOMAZ RIGOTTO ENGENHARIA E CONSTRUÇÕES LTDA
CREA 27.670 - MG

VERSÃO:	DATA:	AUTOCAD:	FOLHA:
VERSÃO 1	20.08.2009	ARQ. CRISTIANE MARTINS	10/20

ARQUIVO: UFVJM_DTA_AUD_ARQEX_V01F08-11_R00

PDF Complete
Your complimentary use period has ended. Thank you for using PDF Complete.
Click here to upgrade to Unlimited Pages and Expanded Features