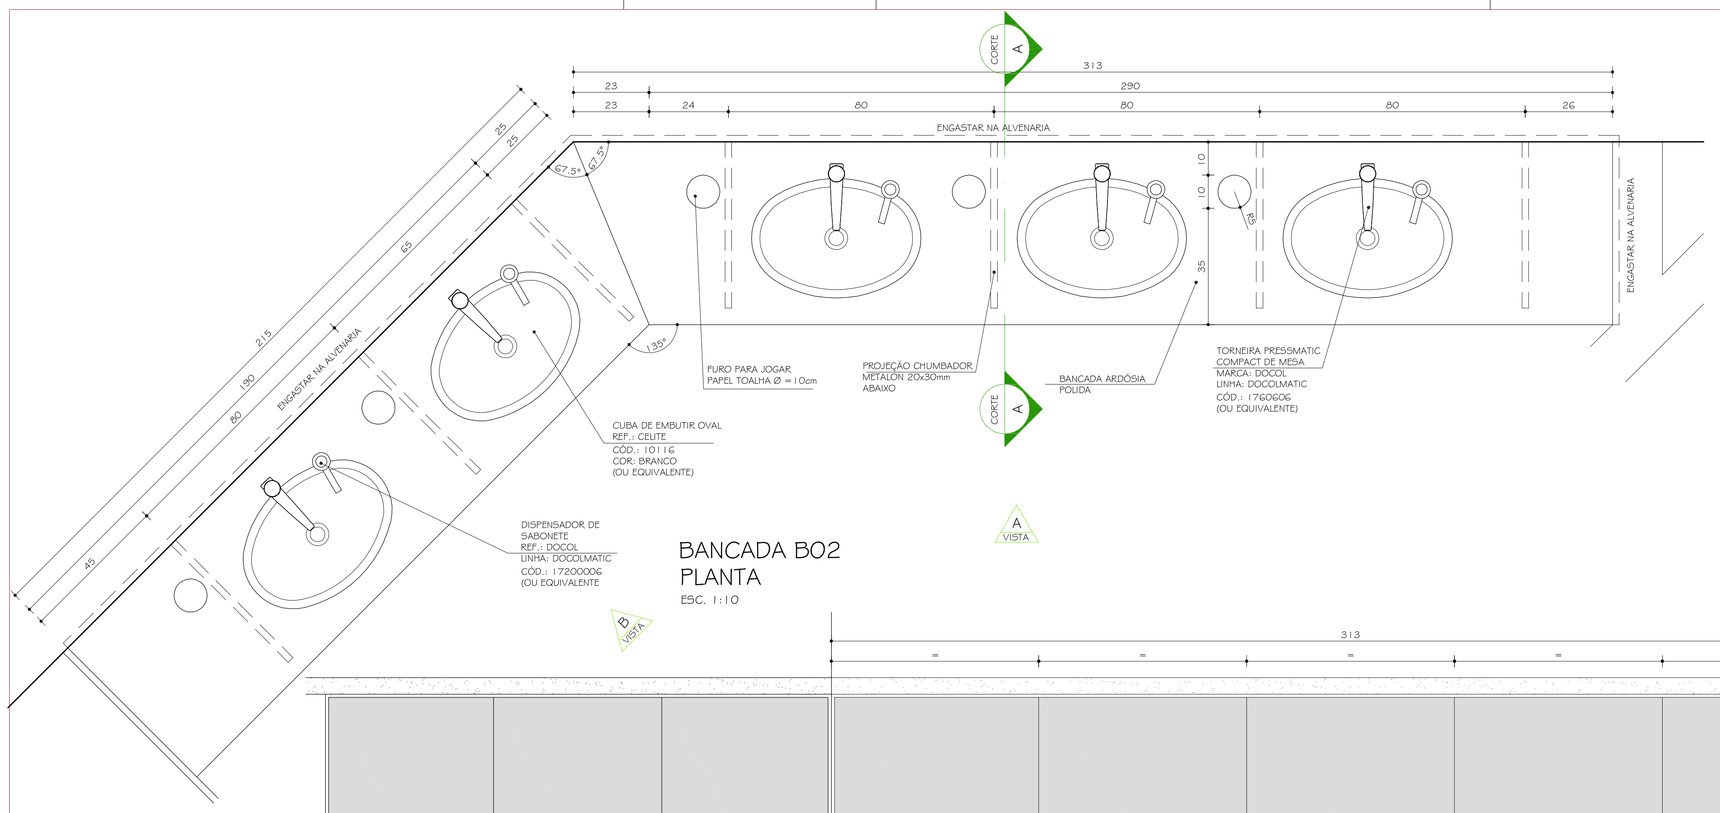

BANCADA B02
PLANTA
ESC. 1:10

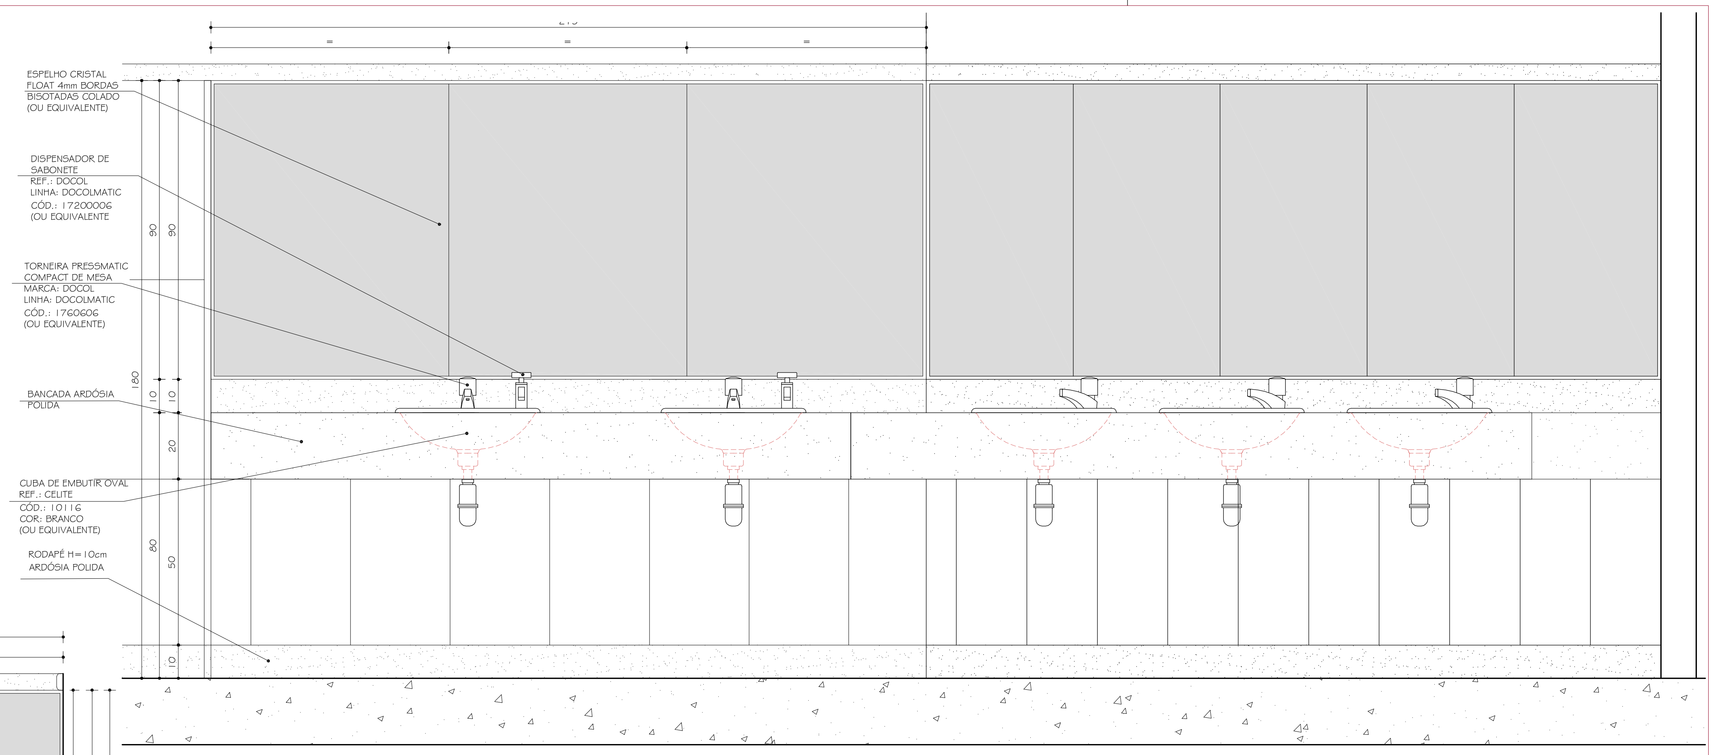

BANCADA B02
VISTA B
ESC. 1:10

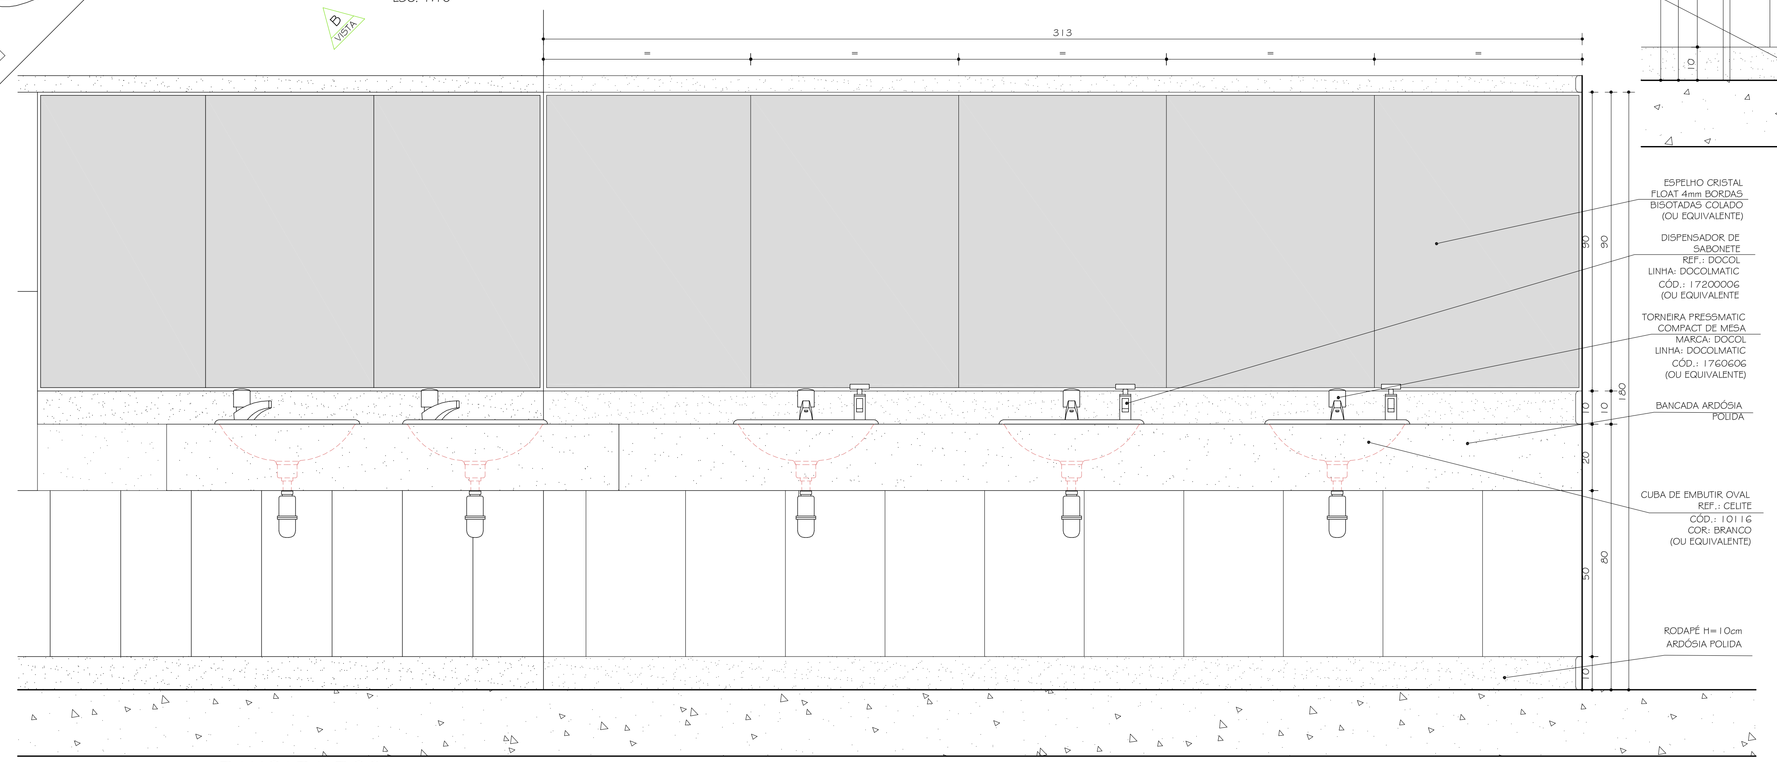

BANCADA B02
VISTA A
ESC. 1:10

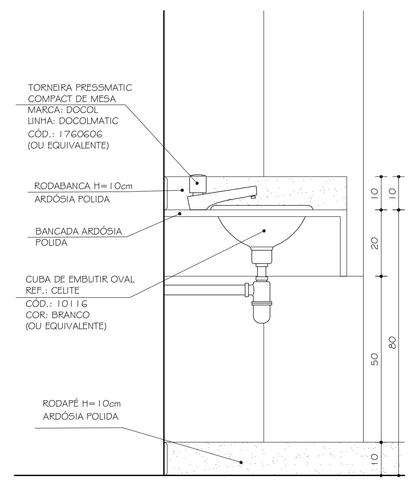

BANCADA B02
CORTE AA
ESC. 1:10

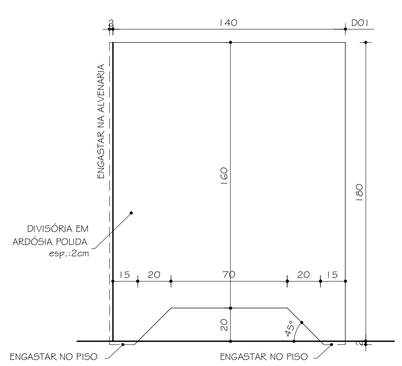

DIVISÓRIA
D01
VISTA
ESC. 1:20

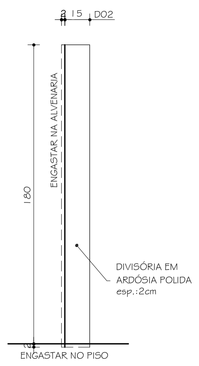

DIVISÓRIA
D02
VISTA
ESC. 1:20

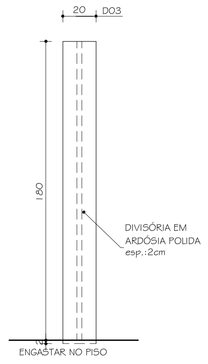

DIVISÓRIA
D03
VISTA
ESC. 1:20

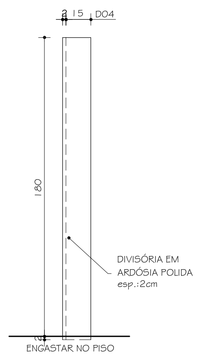

DIVISÓRIA
D04
VISTA
ESC. 1:20

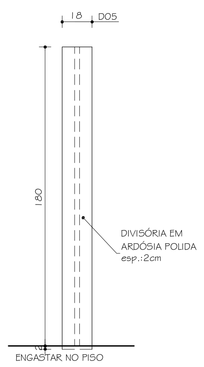

DIVISÓRIA
D05
VISTA
ESC. 1:20

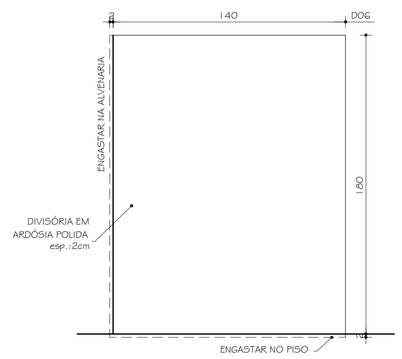

DIVISÓRIA
D06
VISTA
ESC. 1:20

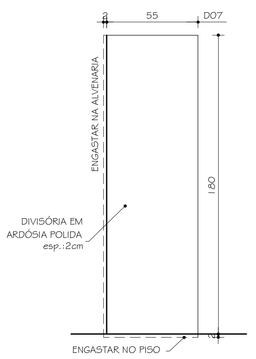

DIVISÓRIA
D07
VISTA
ESC. 1:20

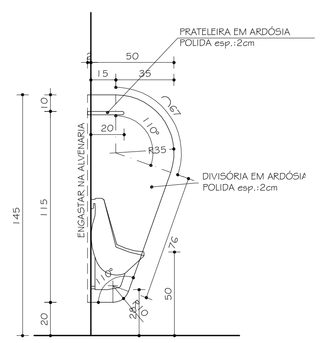

DIVISÓRIA / MICTÓRIO
D08
VISTA
ESC. 1:20

Nº:	DATA	RESPONSÁVEL	DESCRIÇÃO DA REVISÃO:
0	20.08.2009	ARQ. CRISTIANE	DETALHAMENTO

FASE: PROJETO ARQUITETÔNICO EXECUTIVO

OBSERVAÇÕES: CONFERIR MEDIDAS NA OBRA

PRÉDIO SALAS AUDITÓRIO
CAMPUS DIAMANTINA
RODOVIA MG 367, KM 583, Nº 5000 - ALTO DA JACUBA - DIAMANTINA/MG

PROPRIETÁRIO: UNIVERSIDADE FEDERAL DOS VALES DO JEQUITINHONHA E MUCURI — CNPJ 16.888.315/0001-57

UFVJM

TÍTULO: BANCADA B02 - PLANTA / VISTA A / VISTA B / CORTE AA
DETALHAMENTO DIVISÓRIAS - D01 / D02 / D03 / D04 / D05 / D06 / D07 / D08

AUTOR PROJETO ARQUITETÔNICO / RT: CLÁUDIO DE MELO ROCHA
CREA 66.437/D - MG

DETALHAMENTO: TREC - TOMAZ RIGOTTO ENGENHARIA E CONSTRUÇÕES LTDA
CREA 27.670 - MG

VERSÃO:	DATA:	AUTOCAD:	FOLHA:
VERSAO 1	20.08.2009	ARQ. CRISTIANE MARTINS	17/20

ARQUIVO: UFVJM_DTA_AUD_ARQEX_V01F14-17_R00

Your complimentary use period has ended. Thank you for using PDF Complete.
Click Here to upgrade to Unlimited Pages and Expanded Features