




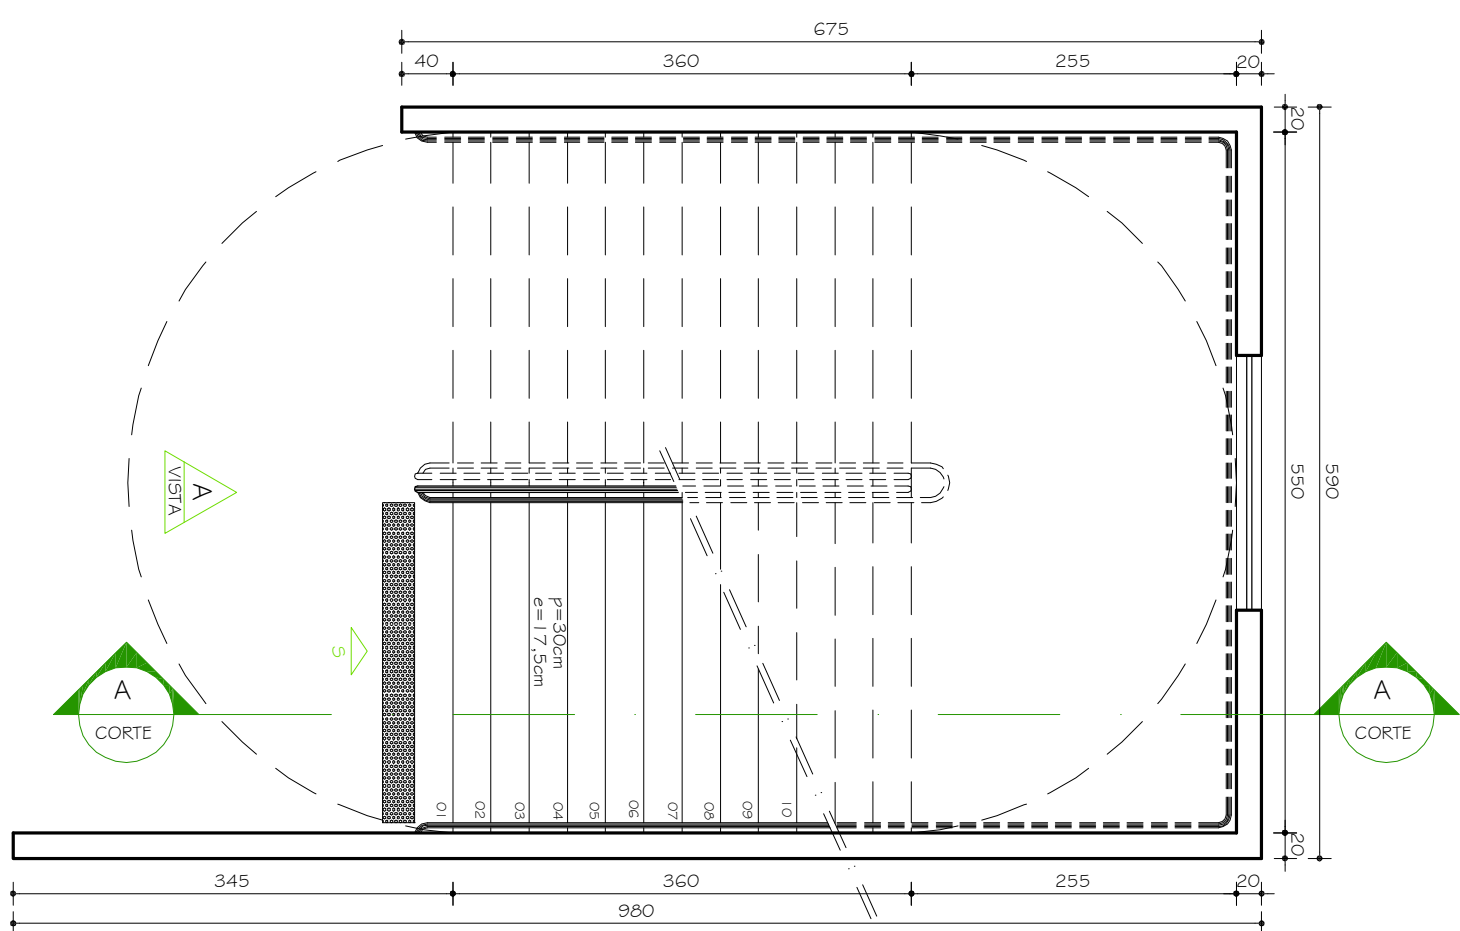


ESCADA EO1 IGUAL EO2 INVERTIDA
PLANTA 1º PAVIMENTO

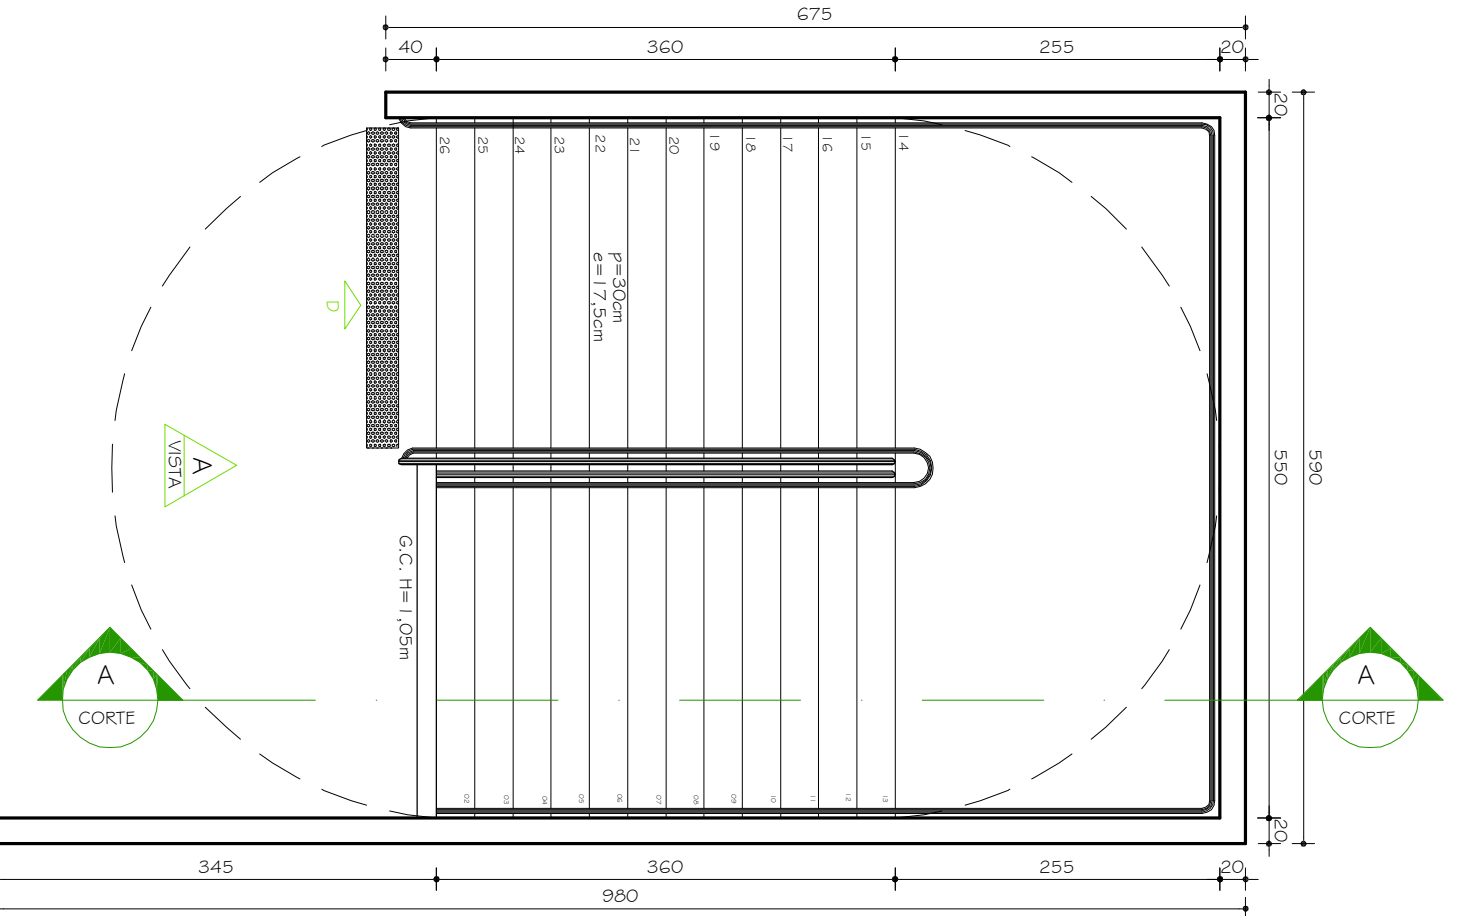


ESCADA EO1 IGUAL EO2 INVERTIDA
PLANTA 2º PAVIMENTO

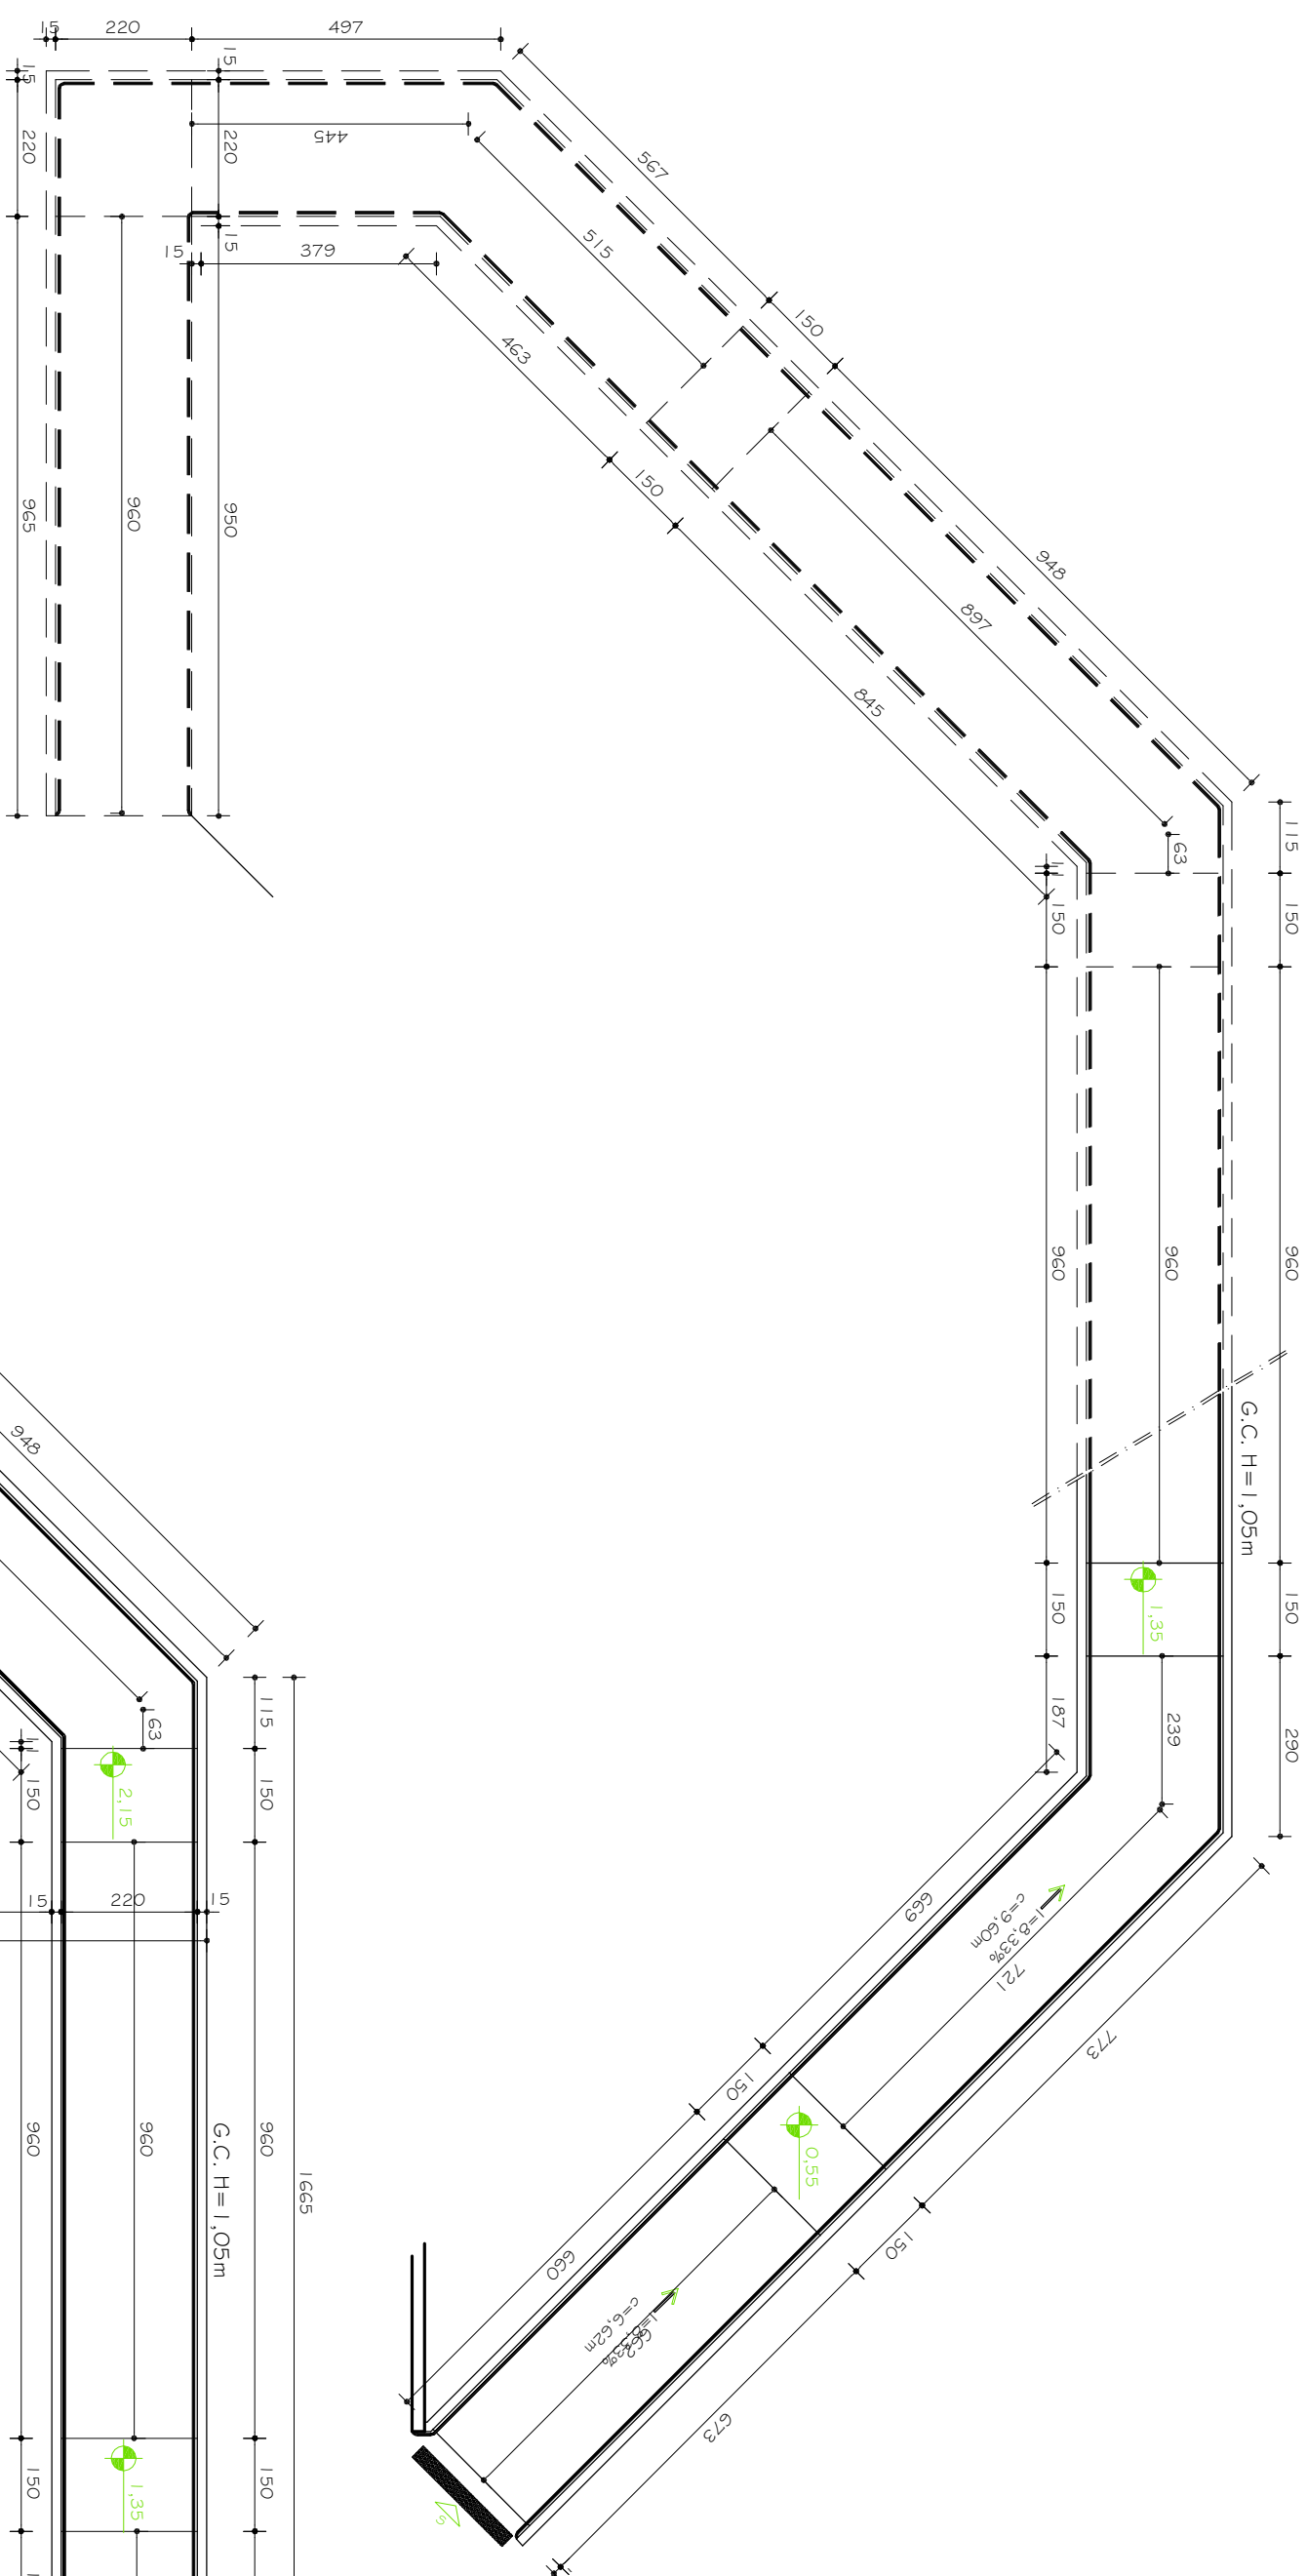


RAMPA RO1 IGUAL A RO2 INVERTIDA
PLANTA 1º PAVIMENTO

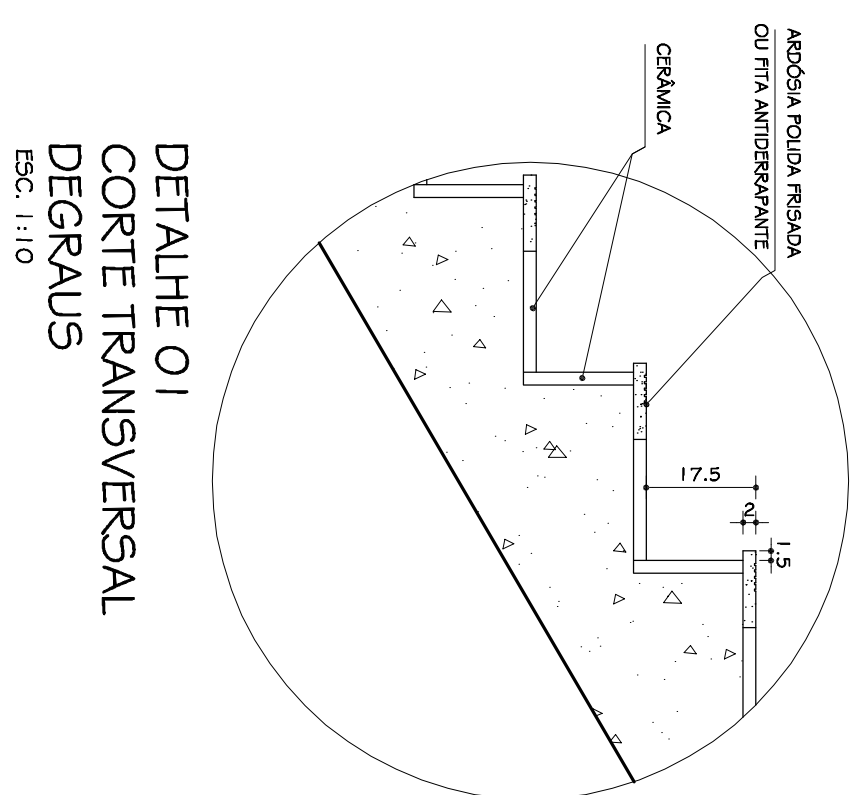


DETALHE O1
CORTE TRANSVERSAL
DEGRAUS
ESC. 1:10

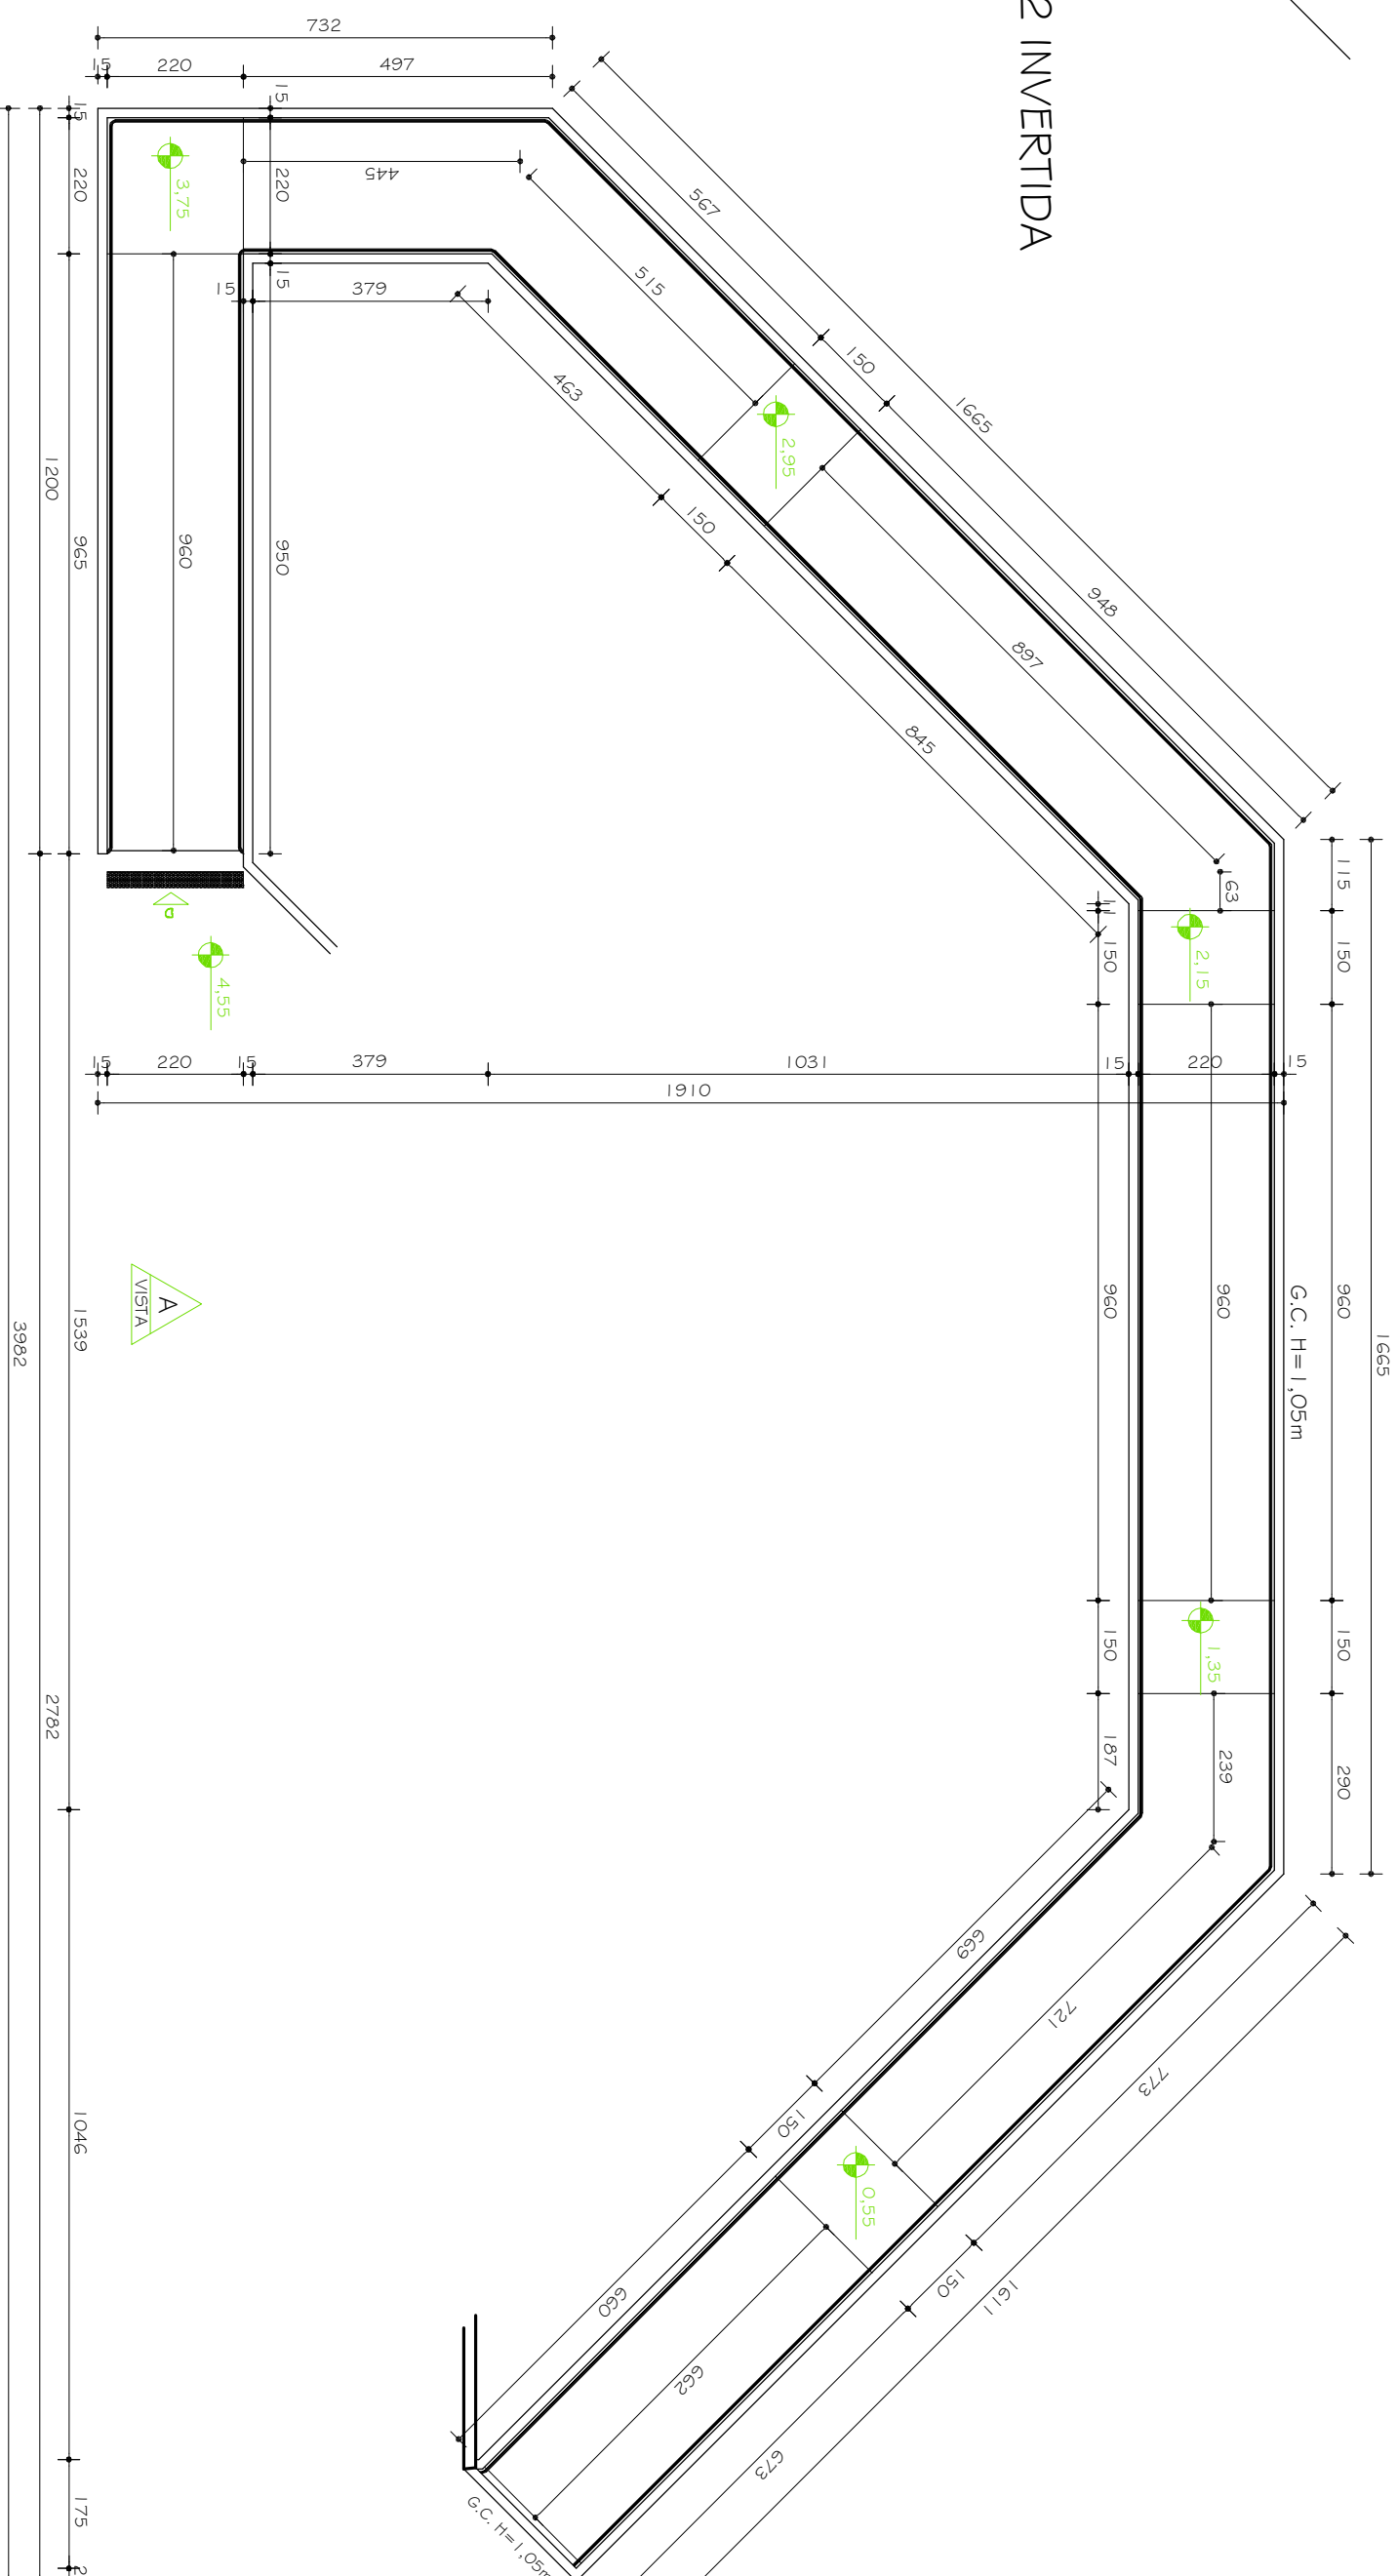


RAMPA RO1 IGUAL A RO2 INVERTIDA
PLANTA 2º PAVIMENTO

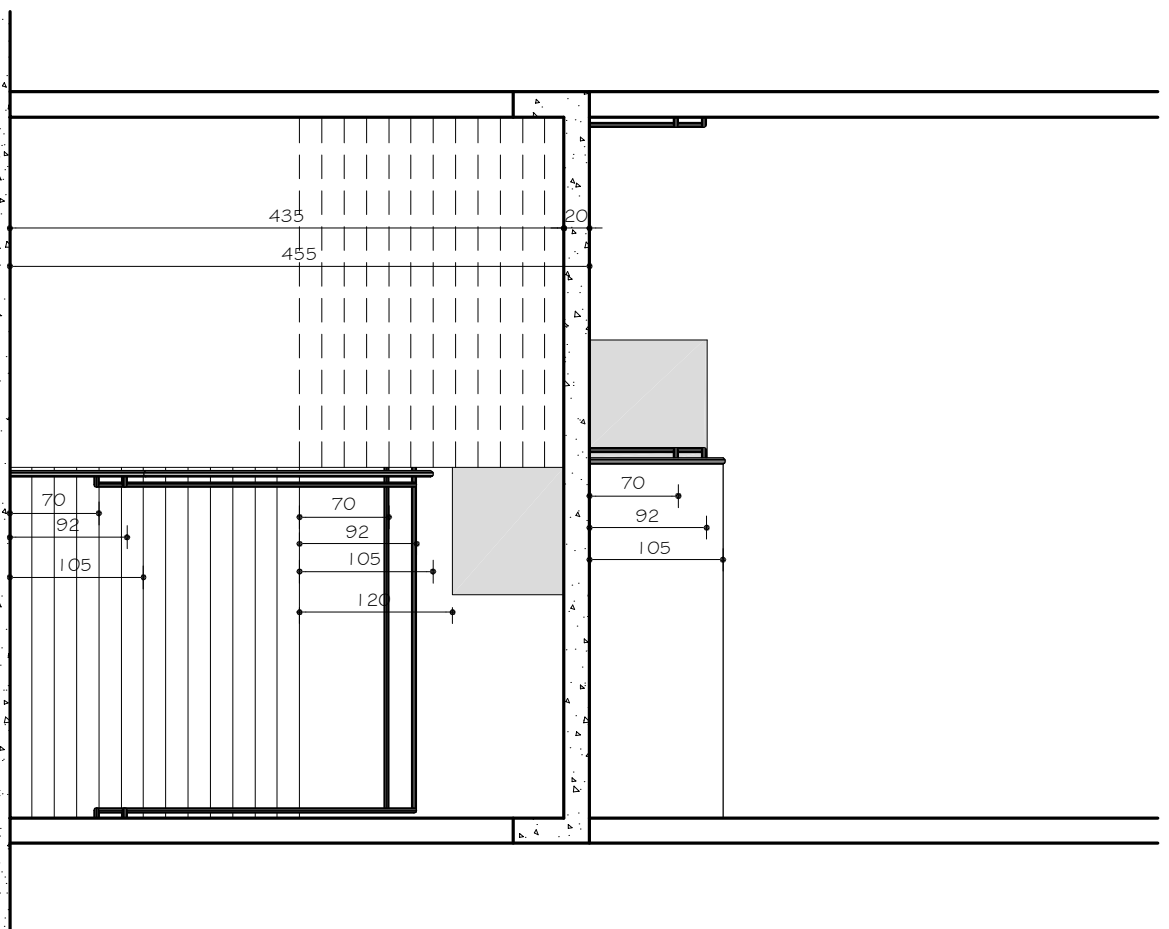


ESCADA EO1 IGUAL EO2 INVERTIDA
VISTA A
ESC. 1:50

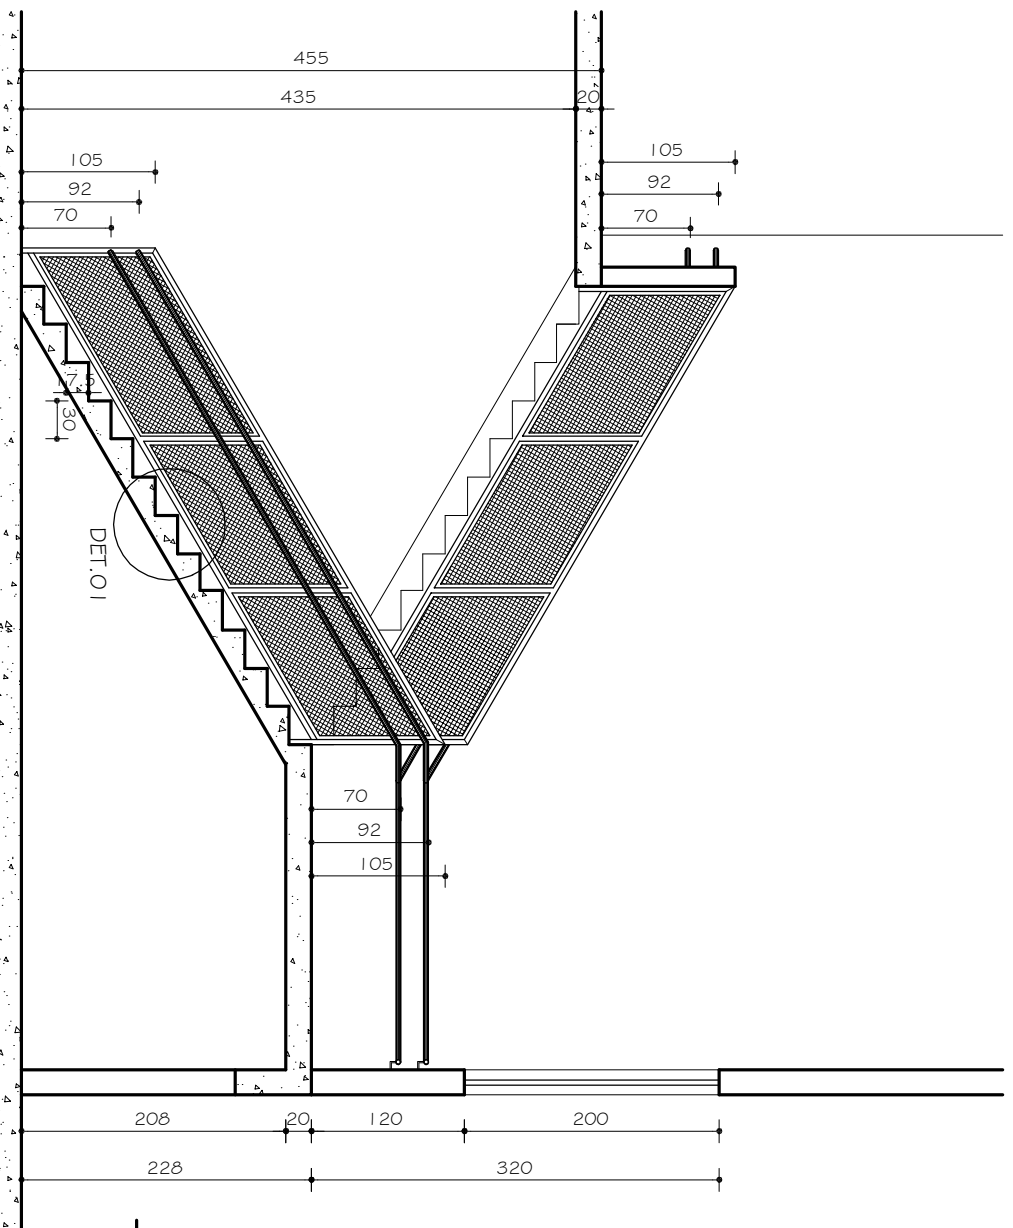

ESCADA EO1 IGUAL EO2 INVERTIDA
CORTE AA
ESC. 1:50

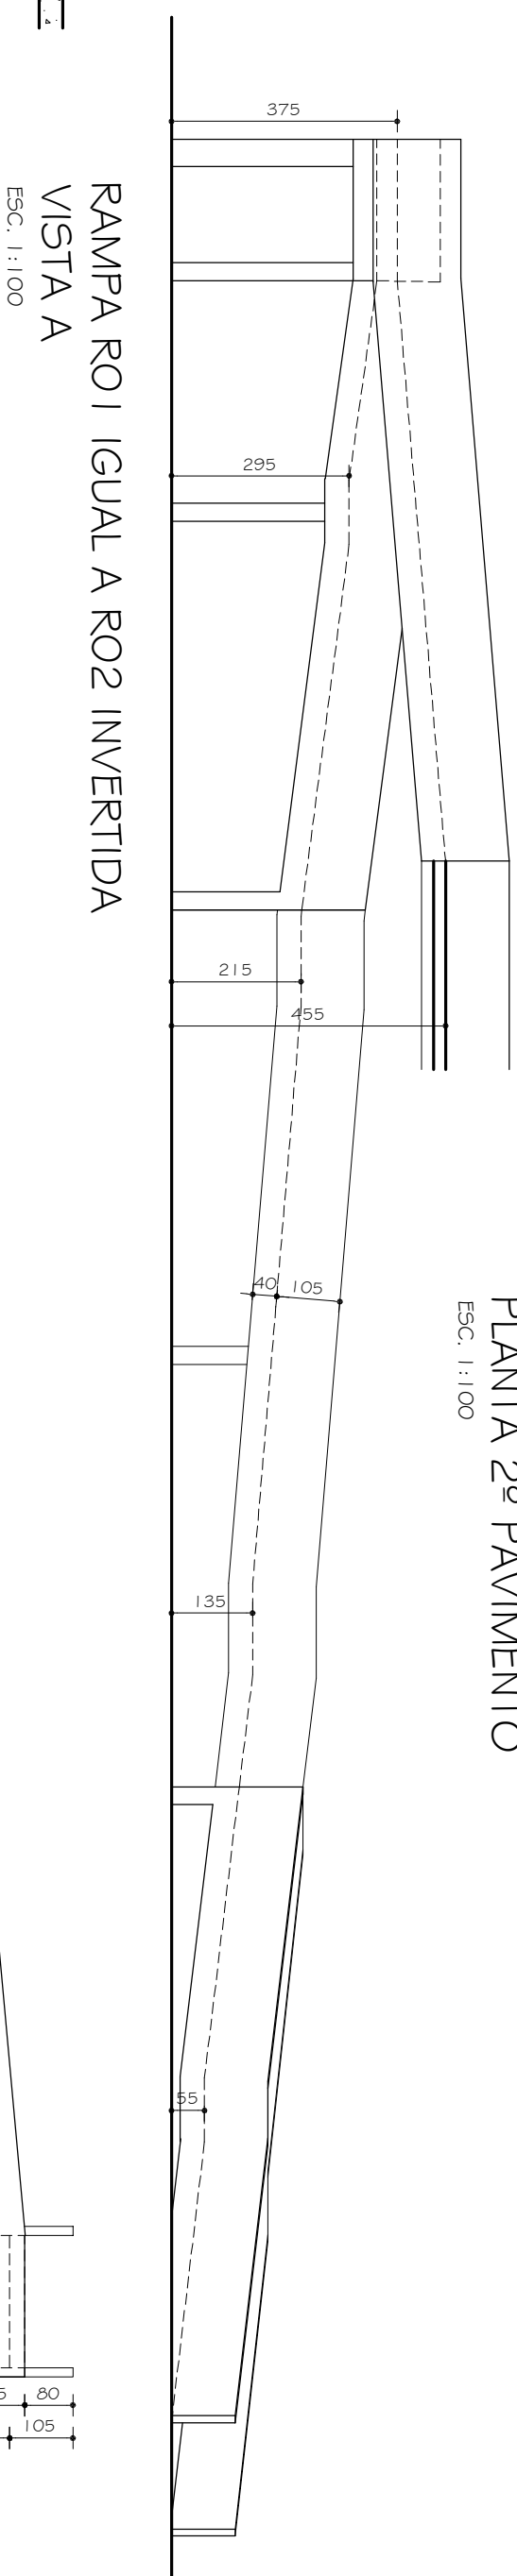

RAMPA RO1 IGUAL A RO2 INVERTIDA
VISTA A
ESC. 1:100

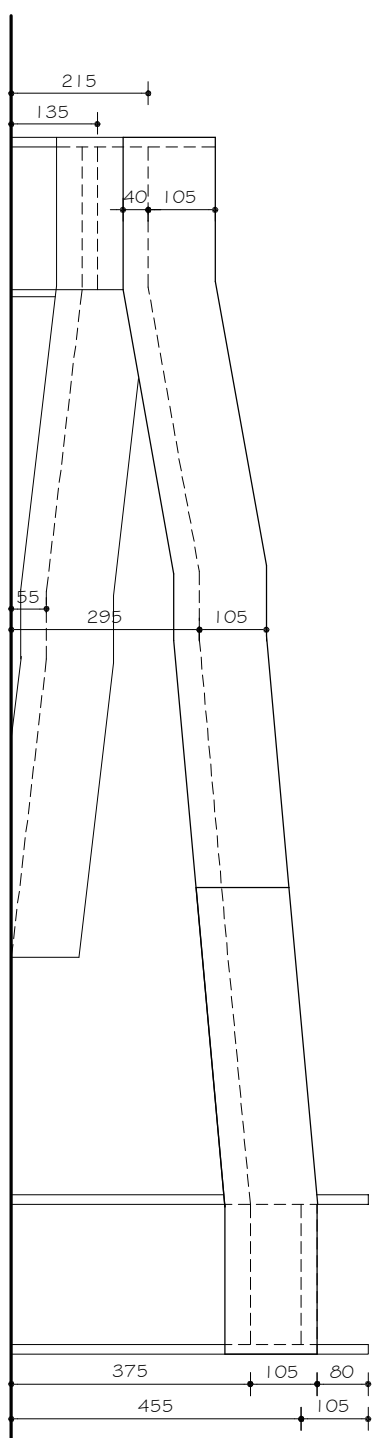

RAMPA RO1 IGUAL A RO2 INVERTIDA
VISTA B
ESC. 1:100

[illegible]