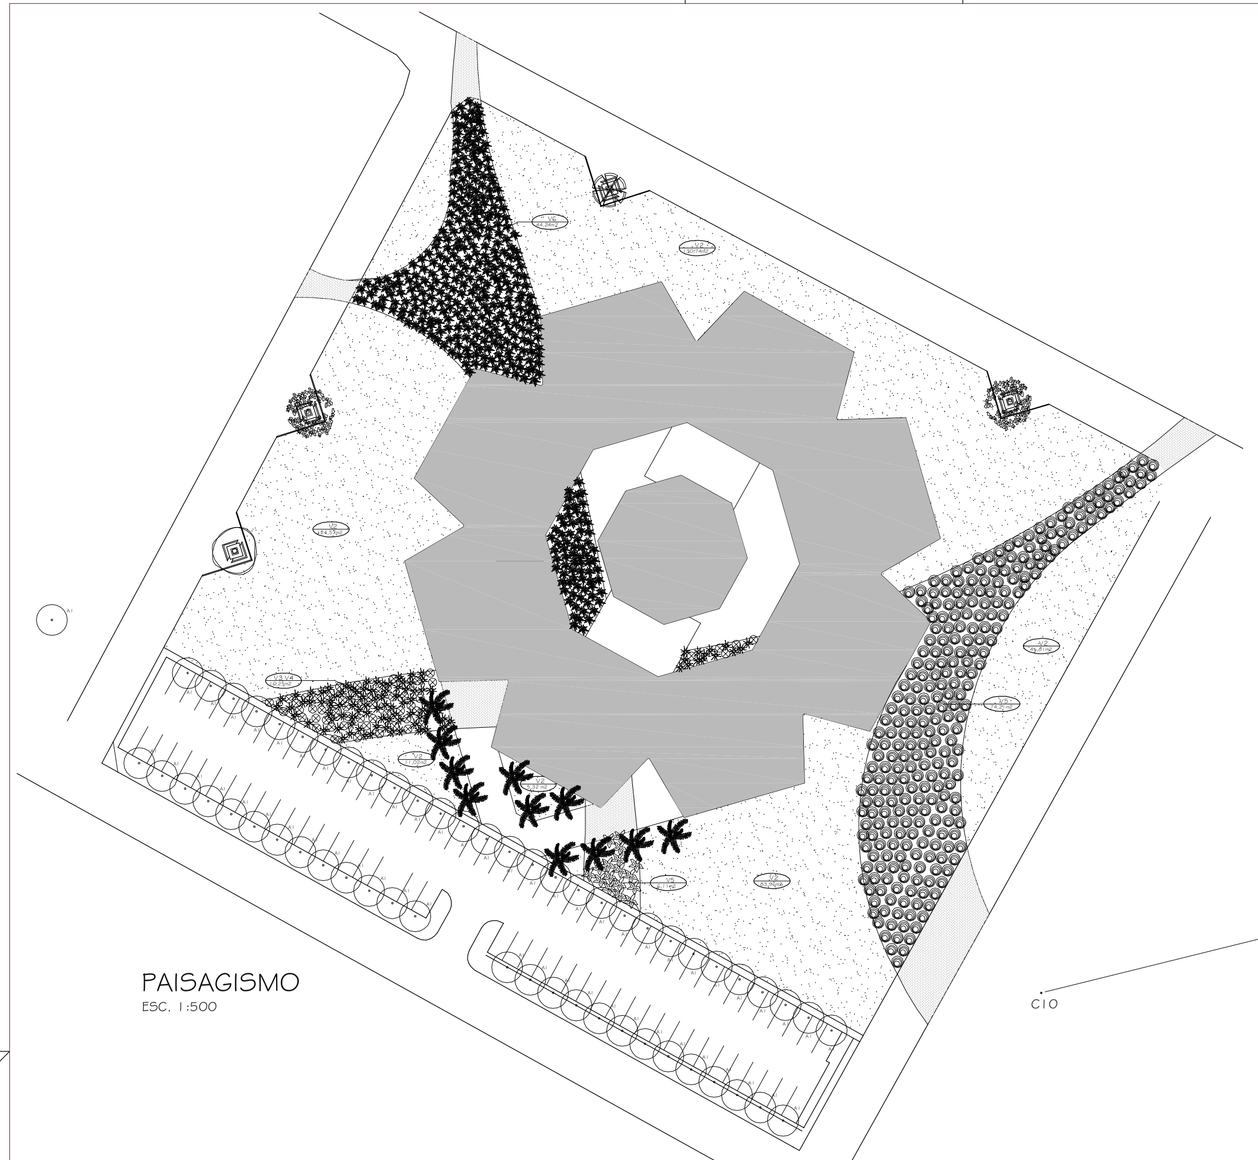



PAISAGISMO
ESC. 1:500

TABELA GERAL DE VEGETAÇAO (JARDIM EXTERNO)


	NOME POPULAR	NOME CIENTIFICO	ALT. DA PLANTA
V2	GRAMA ESMERALDA	Zoysia japonica	0,15 m
V3	HELICÔNIA VERMELHA	Heliconia angusta	1,70 m
V4	HELICÔNIA AMARELA	Heliconia pseudoaemygdiana	2,00 m
V5	HELICÔNIA PAPAGAIO	Heliconia psittacorum	2,00 m
V6	ESTRELÍTZIA	Strelitzia reginae	1,50 m
V1	CAMBRÁ DE CHEIRO	Lantana camara	2,00 m
A1	OITI	Licania tomentosa	8,00 à 15,00 m
A7	JENIPAPEIRO	Genipa americana L.	14,00 m
A10	IPÊ BRANCO/ROSEO	Tabebuia roseo-alba	16,00 m
A11	IPÊ AMARELO	Tabebuia serratifolia	4,00 à 10,00 m

V1 CAMBARÁ
V2 GRAMA ESMERALDA
V3 HELICÔNIA VERMELHA
V4 HELICÔNIA AMARELA
V5 HELICÔNIA PAPAGAIO
V6 ESTRELÍTZIA

PA LICURI
A11 IPÊ AMARELO
A10 IPÊ BRANCO
A7 JENIPAPEIRO

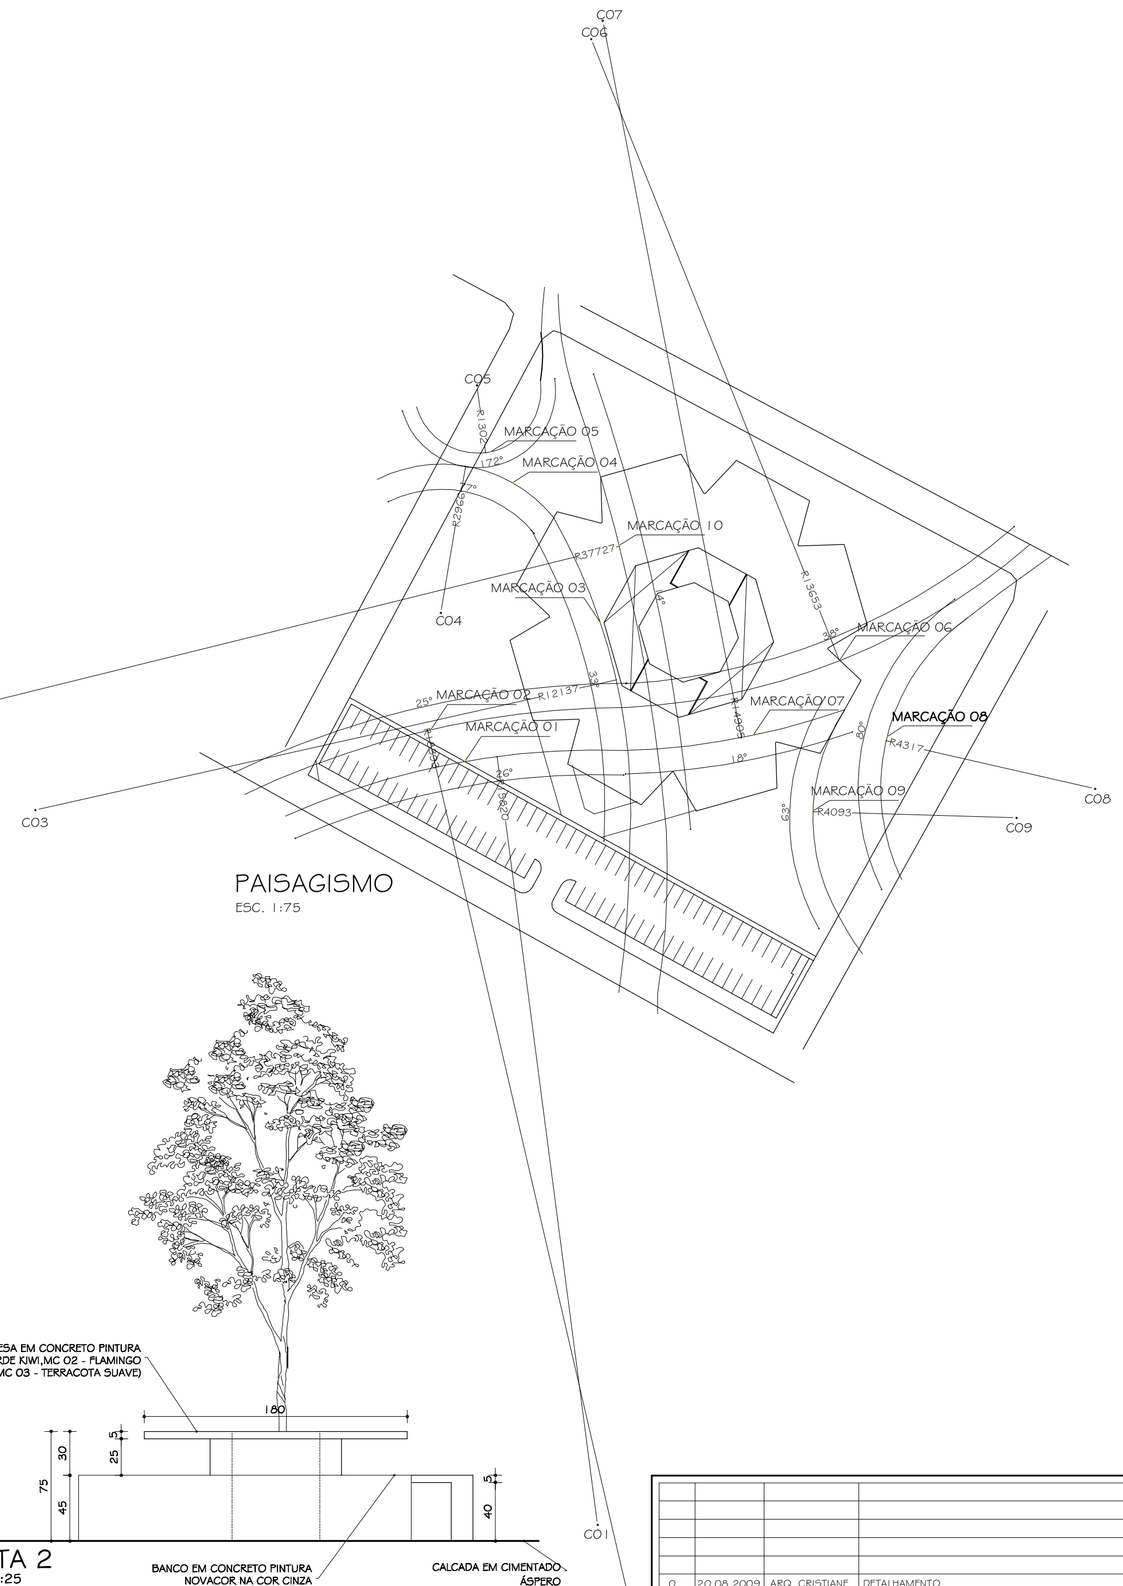


PAISAGISMO
ESC. 1:75

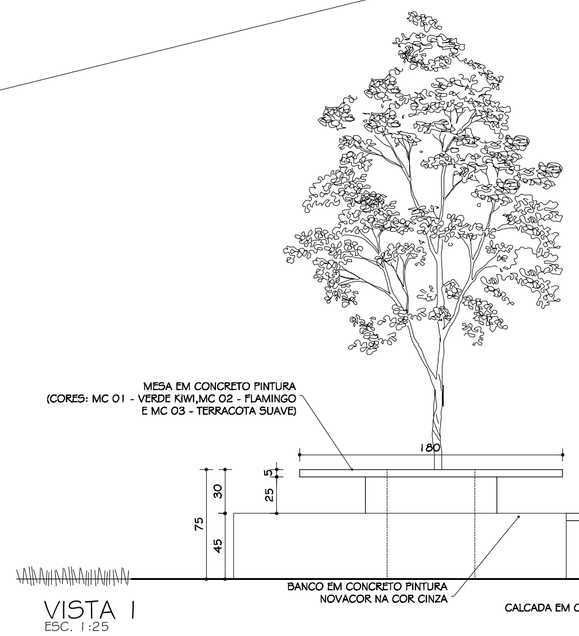


VISTA 1
ESC. 1:25

VISTA 2
ESC. 1:25

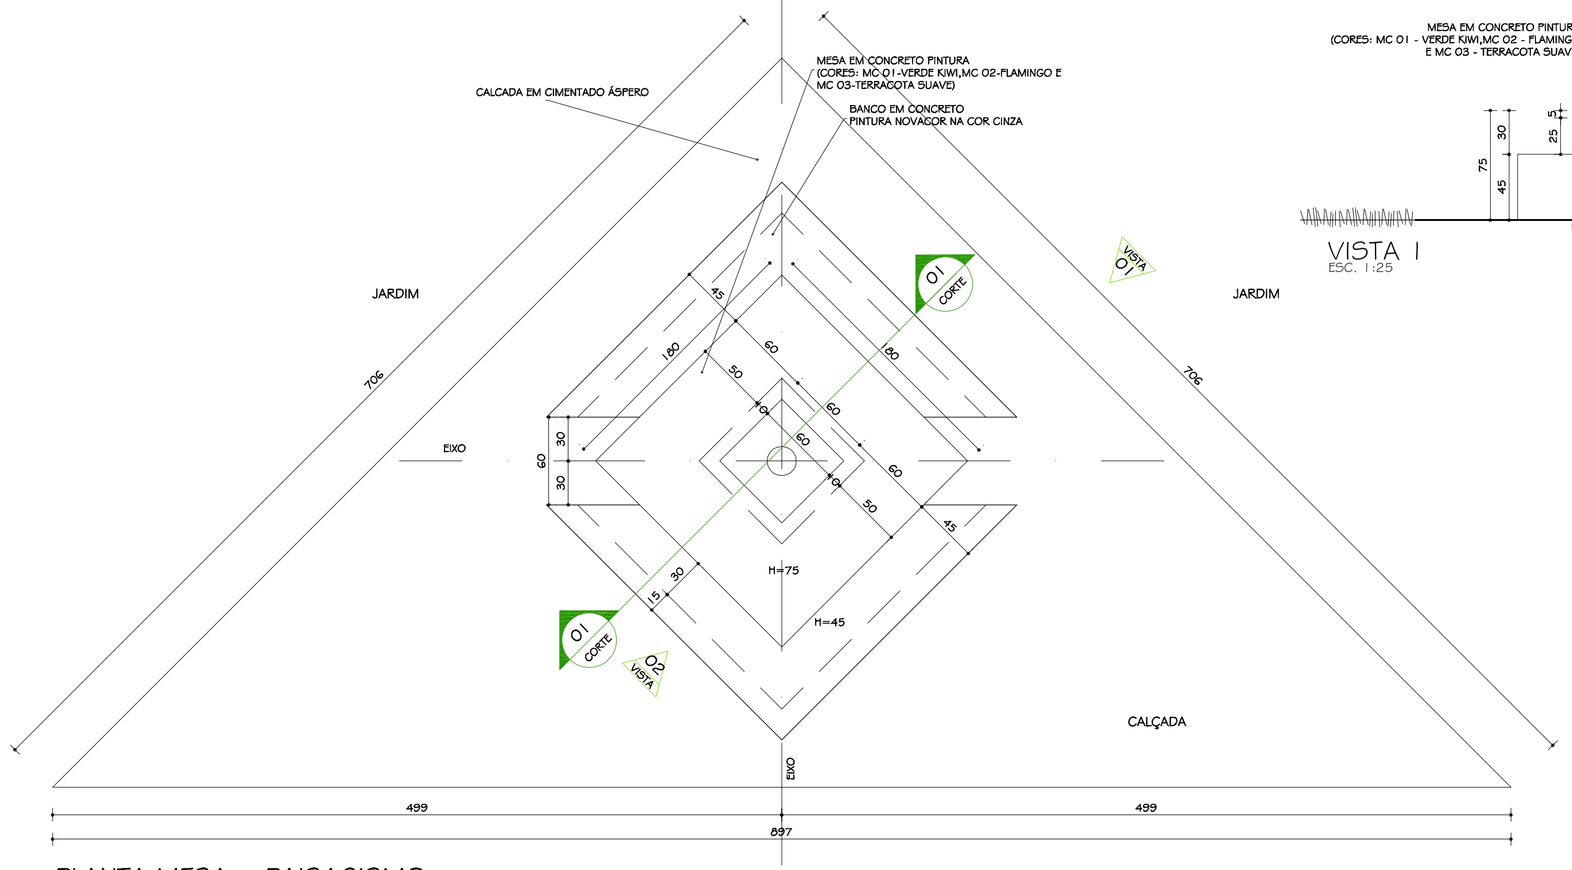

PLANTA MESA - PAISAGISMO
ESC. 1:25

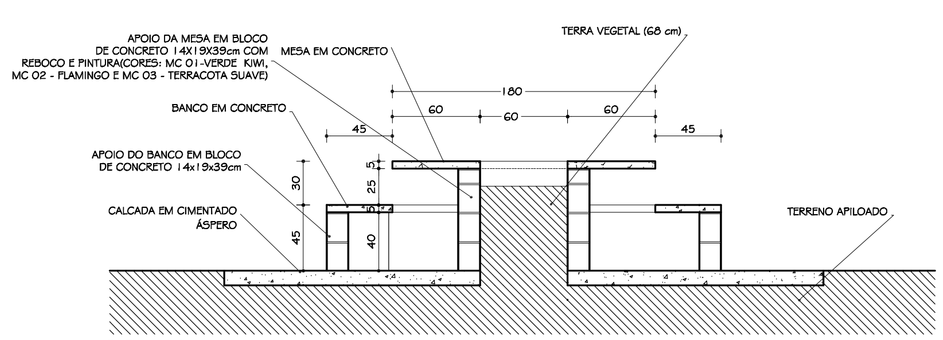

CORTE 1
ESC. 1:25

0	20.08.2009	ARQ. CRISTIANE	DETALHAMENTO
Nº:	DATA	RESPONSÁVEL	DESCRIÇÃO DA REVISÃO:

FASE:
PROJETO ARQUITETÔNICO EXECUTIVO

OBSERVAÇÕES
CONFERIR MEDIDAS NA OBRA

PRÉDIO SALAS AUDITÓRIO
CAMPUS DIAMANTINA
RODOVIA MG 367, KM 583, Nº 5000 - ALTO DA JACUBA - DIAMANTINA/MG

PROPRIETÁRIO: UNIVERSIDADE FEDERAL DOS VALES DO JEQUITINHONHA E MUCURI
CNPJ: 16.888.315/0001-57

UFVJM

TÍTULO
PAISAGISMO / DETALHE MESA

AUTOR PROJETO ARQUITETÔNICO / RT:
CLÁUDIO DE MELO ROCHA
CREA 66.437/D - MG

DETALHAMENTO: TREC - TOMAZ RIGOTTO ENGENHARIA E CONSTRUÇÕES LTDA
CREA 27.670 - MG

VERSÃO:	DATA:	AUTOCAD:	FOLHA:
VERSAO 1	20.08.2009	ARQ. CRISTIANE MARTINS	19/20

ARQUIVO: UFVJM_DTA_AUD_ARQEX_V01F19_R00

Your complimentary use period has ended. Thank you for using PDF Complete.
Click Here to upgrade to Unlimited Pages and Expanded Features