



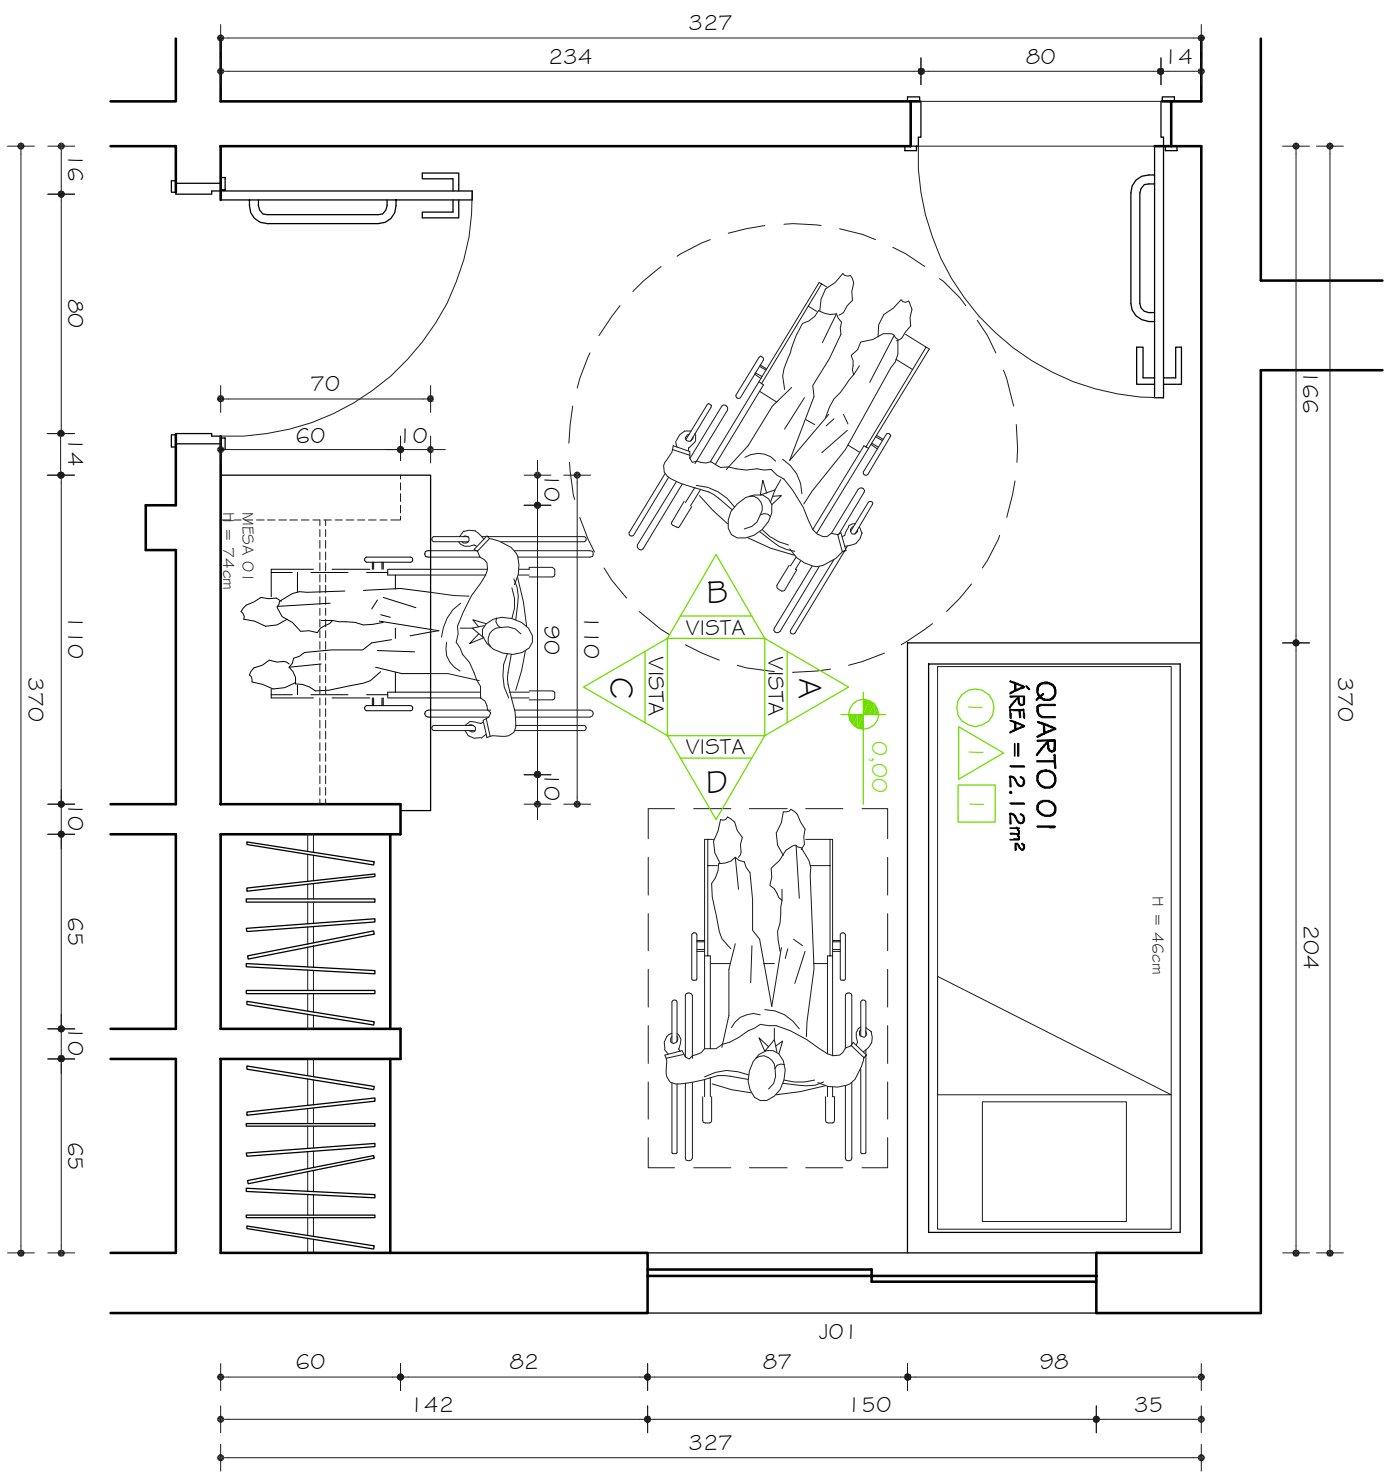


QUARTO 01
PLANTA
Esc. 1:25

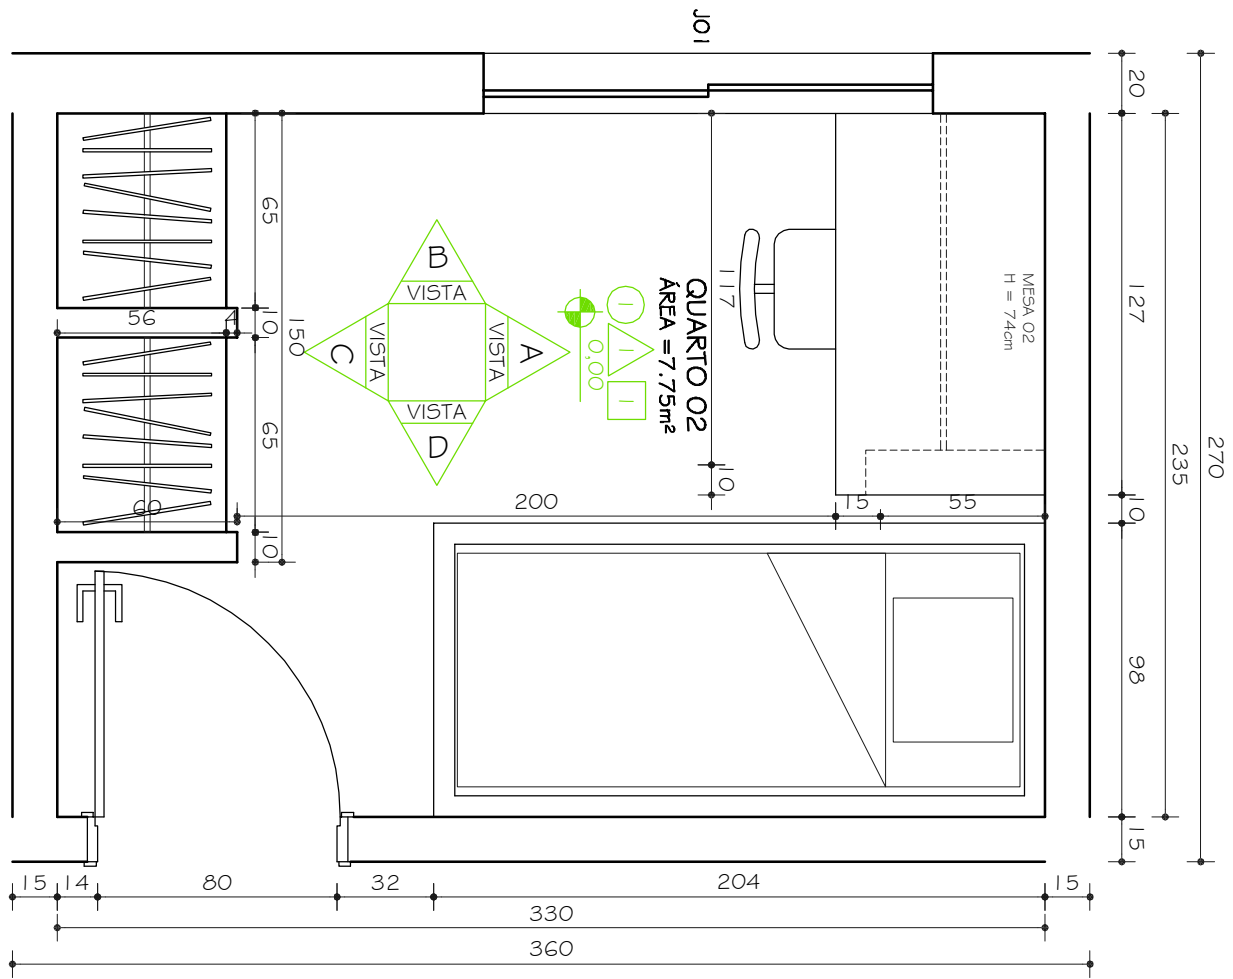


QUARTO 02
PLANTA
Esc. 1:25


QUARTO 01
VISTA A
Esc. 1:25

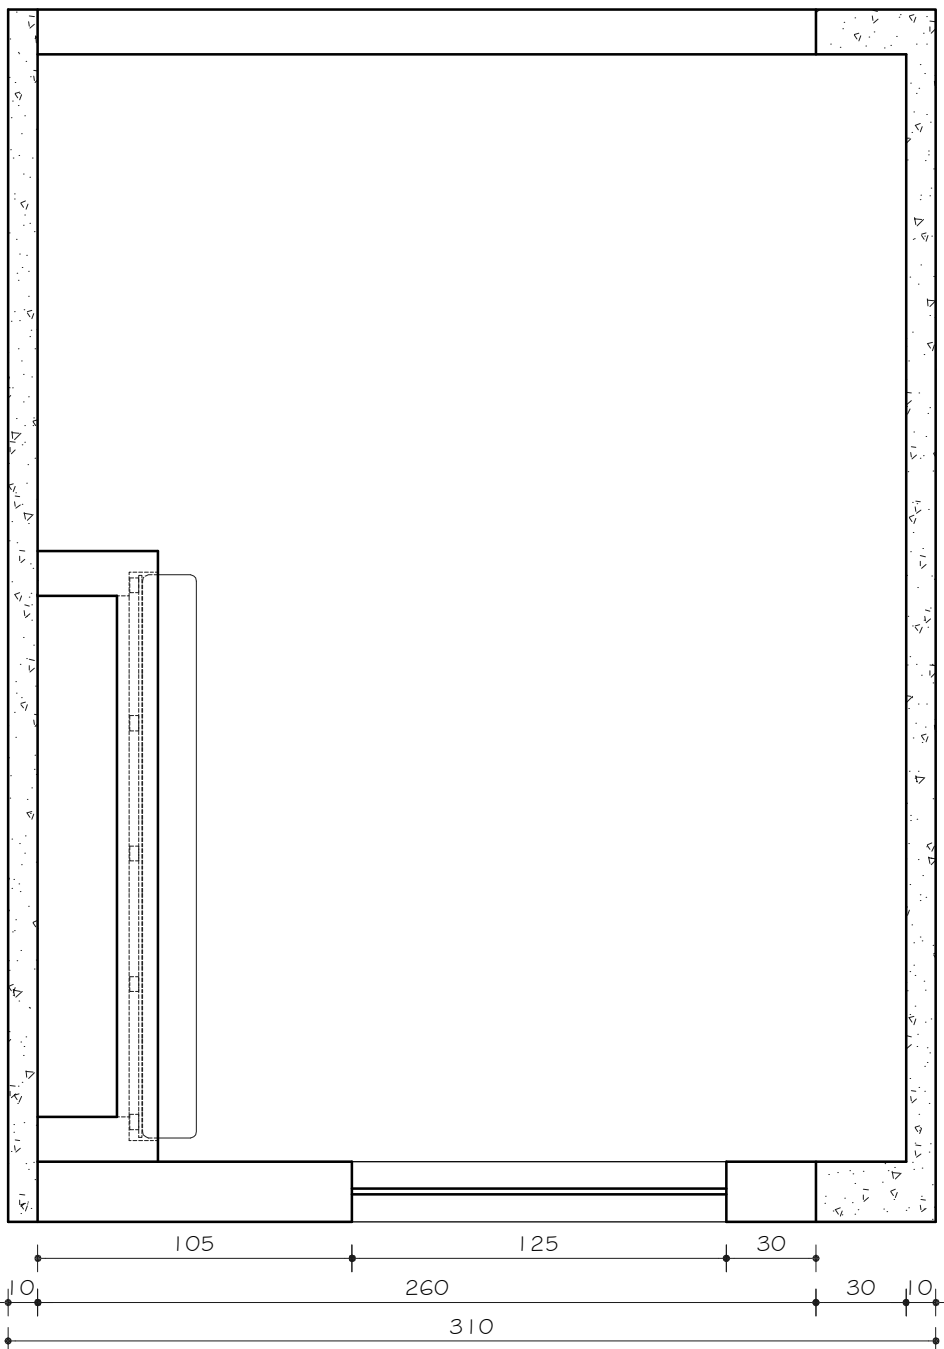


QUARTO 01
VISTA B
Esc. 1:25

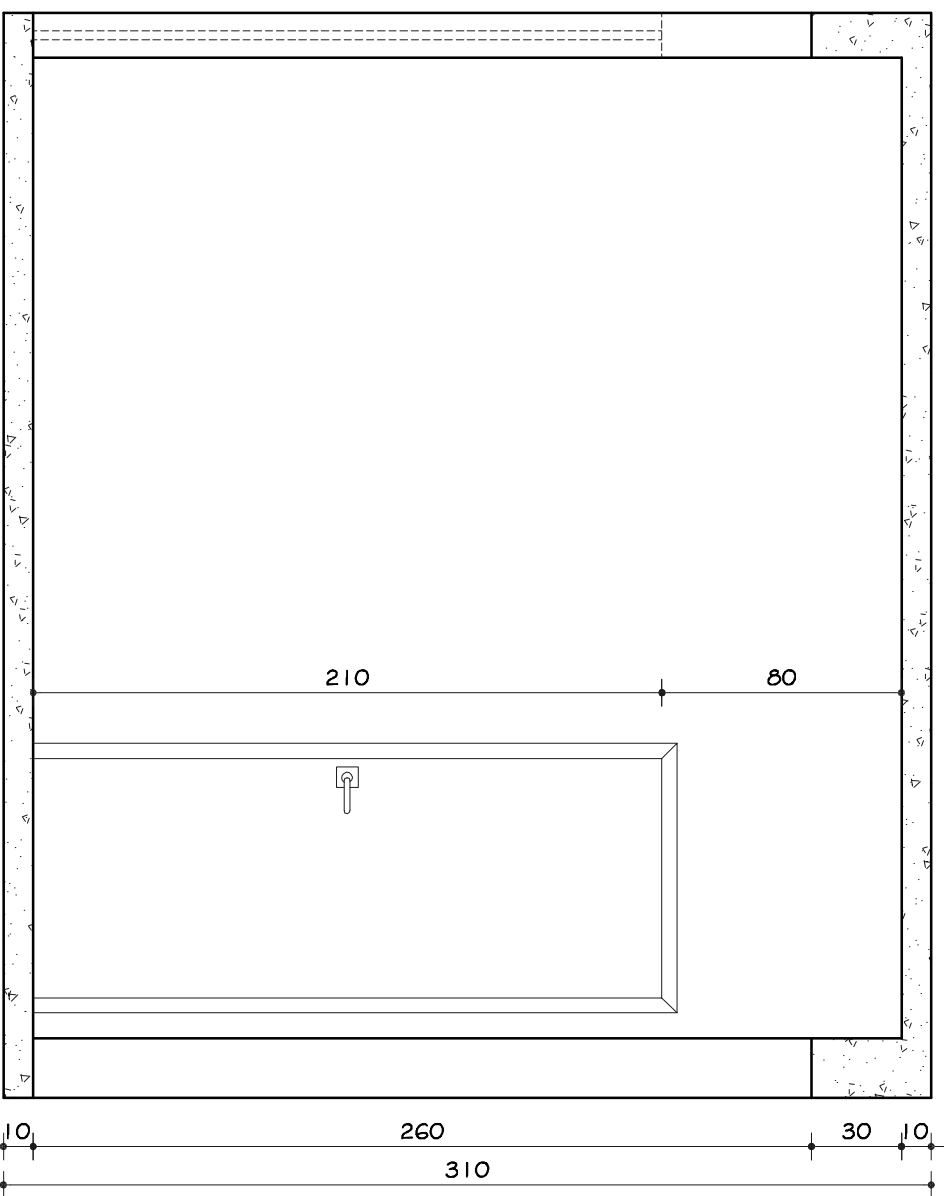


QUARTO 02
VISTA A
Esc. 1:25

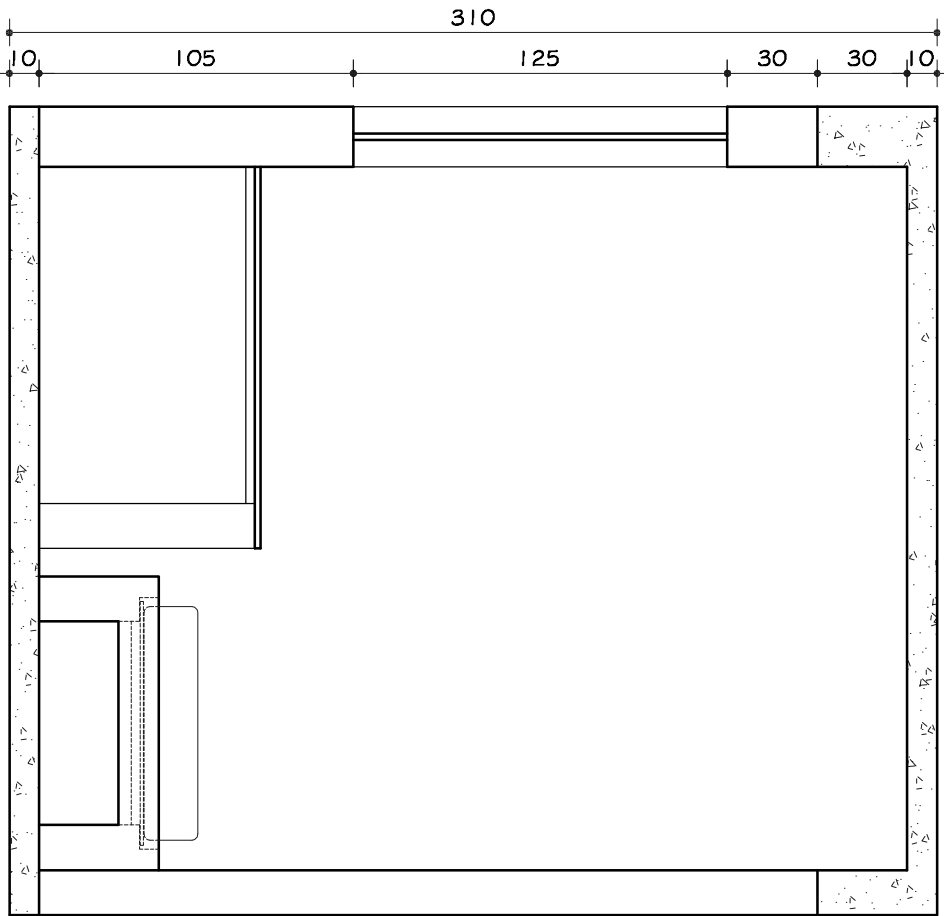

QUARTO 02
VISTA B
Esc. 1:25

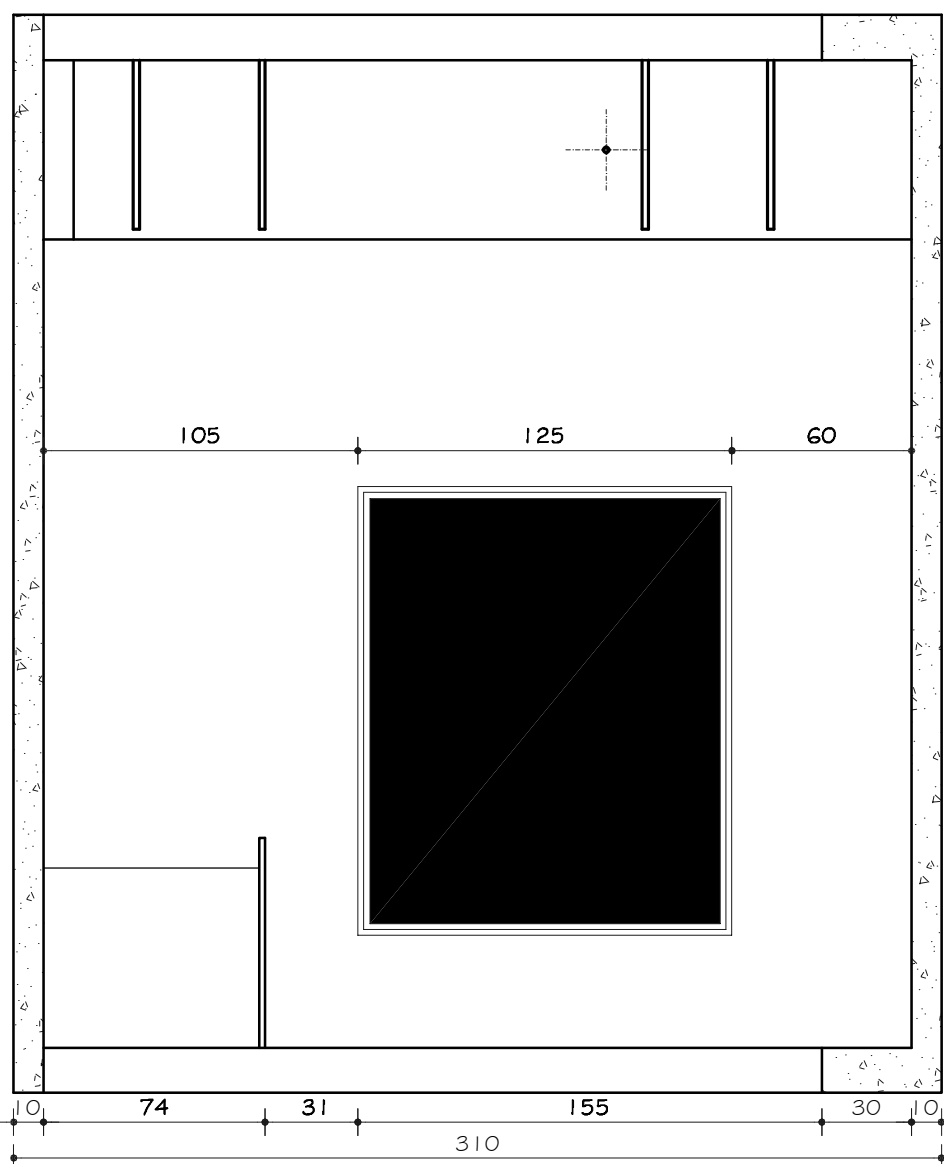

QUARTO 01
VISTA C
Esc. 1:25

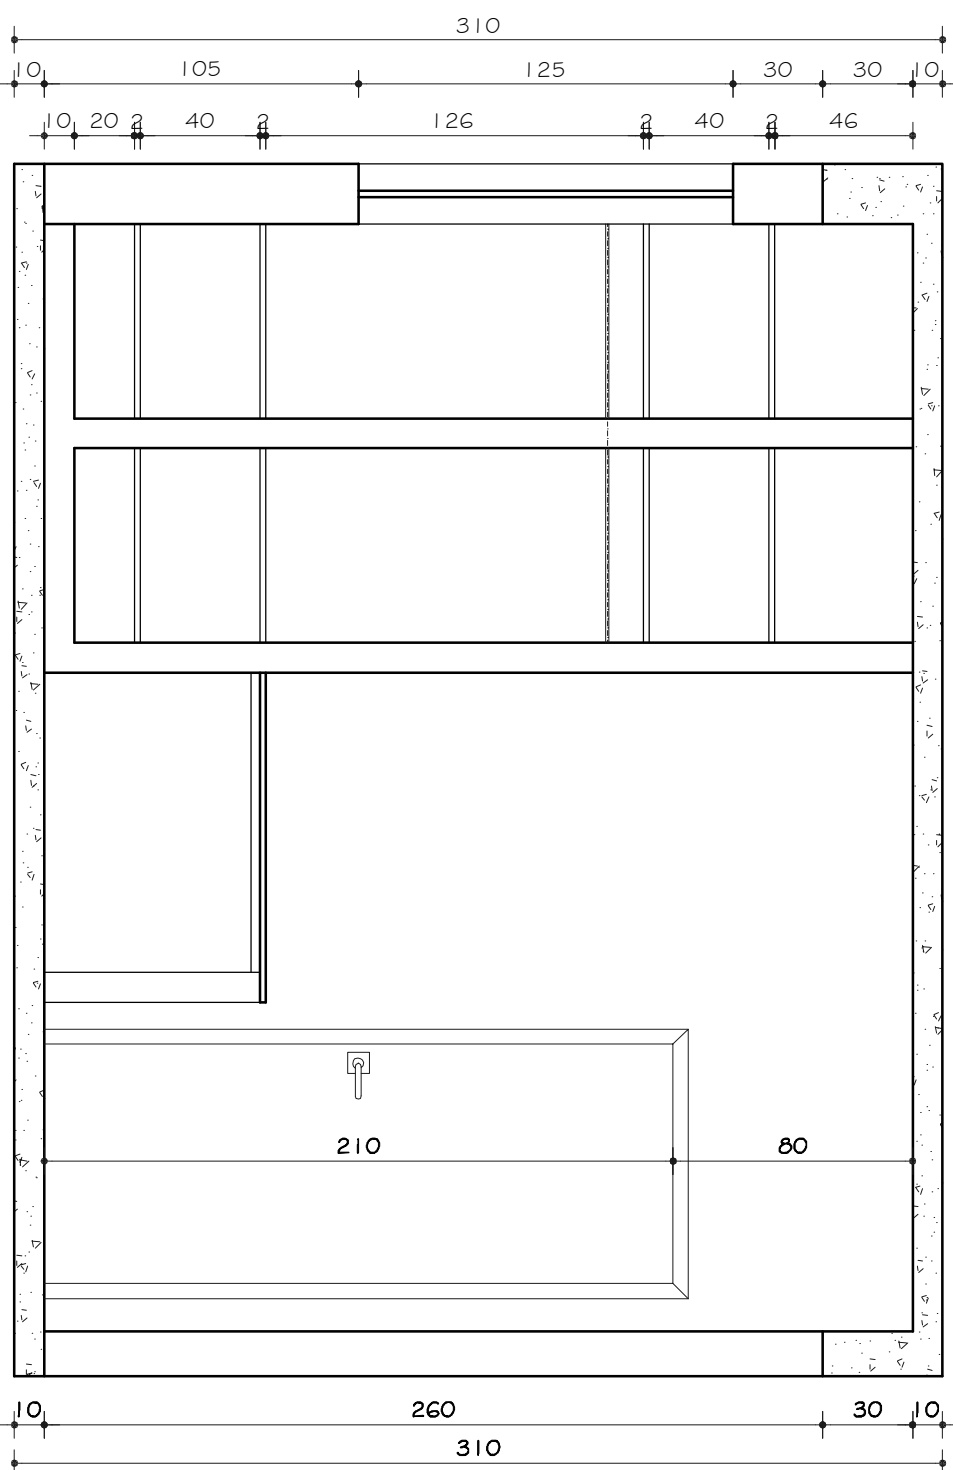

QUARTO 01
VISTA D
Esc. 1:25

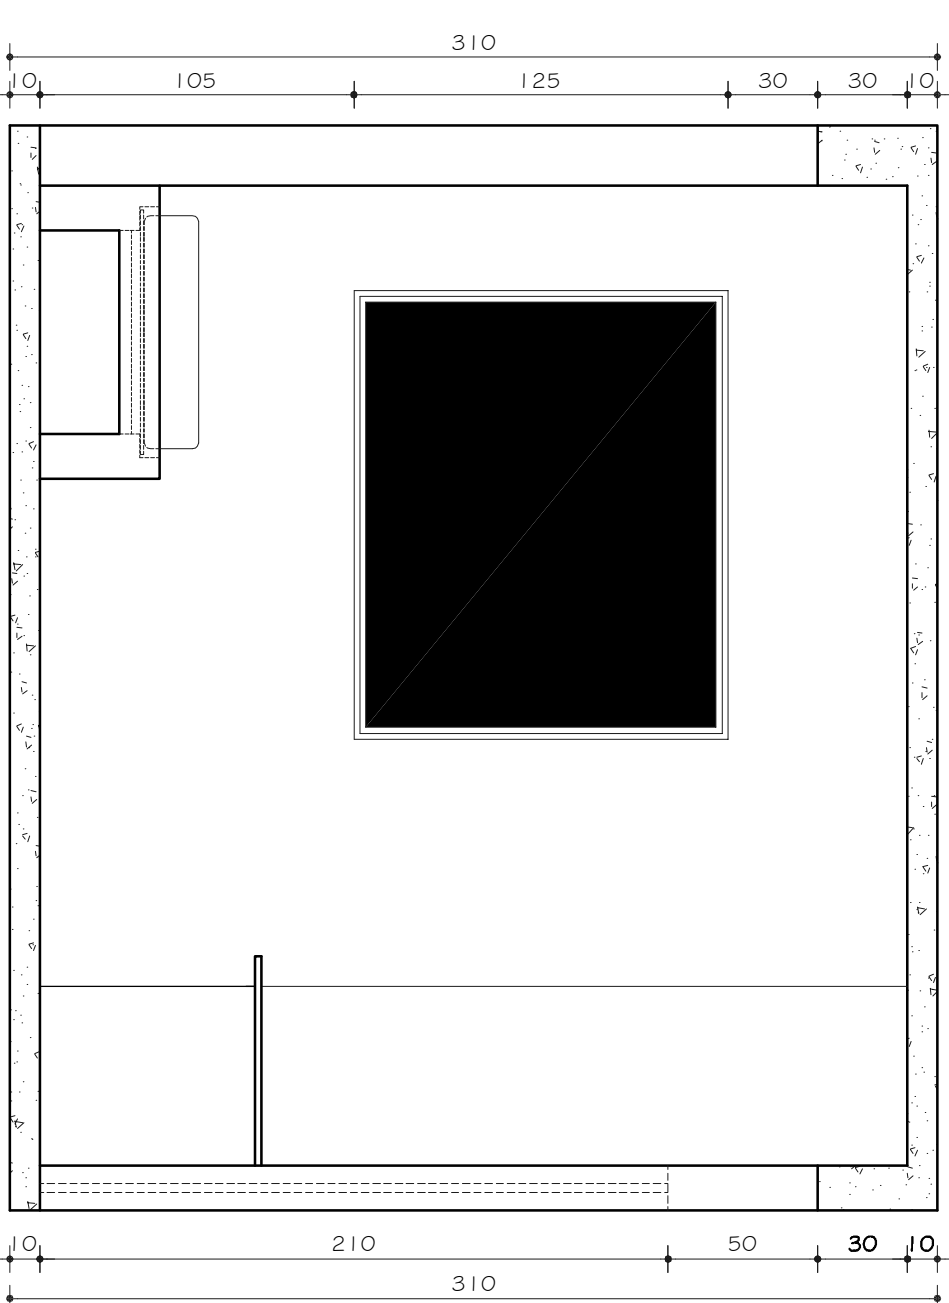


TABELA GERAL REVESTIMENTOS	
PISOS	① CERÂMICA PE 4 / COR: BEGE ESCURO
PAREDES	△ PINTURA TINTA LATEX ROSCA COR: BRANCO NEVE
TETO	□ PINTURA TINTA LATEX COR: BRANCO

PROJETO ARQUITETÔNICO BÁSICO			
INÍ	DATA	RESPONSÁVEL	DIREÇÃO DA REVISÃO
Fase			
OBSERVAÇÕES			
CONFERIR MEDIDAS NA OBRA			
MORADIA ESTUDANTIL CAMPUS JKDIAMANTINA			
RODONIA MG 367, 5m² - DIAMANTINA		CNPJ	
PROPRIETÁRIO: UNIVERSIDADE FEDERAL DOS VALES DO JACUINHINHUA E MUCURI		16.066.315/0001-57	
TÍTULO			
DETALHAMENTO QUARTO 01 / QUARTO 02			
AUTOR PROJETO ARQUITETÔNICO / RT			
CLÁUDIO DE MELO ROCHA			
CREA 66.437/D - MG			
DETALHAMENTO:			
SEBASTIÃO DE OLIVEIRA LOPES			
VERSÃO: 09.02.2011		AUTOR: CREA 8.474/D - MG	
VERSÃO: 1		FOLHA: 11114	
ARQUIVO: UFMG_DTA_MORADIA_ARCEX_VOI101_ROI_DET			