

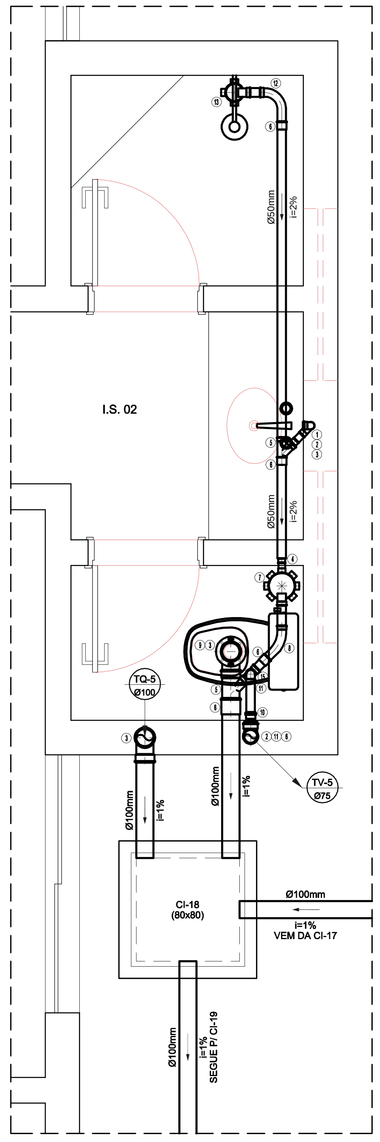



DETALHE 4=5=8=12=13=15
ESCALA: 1/20

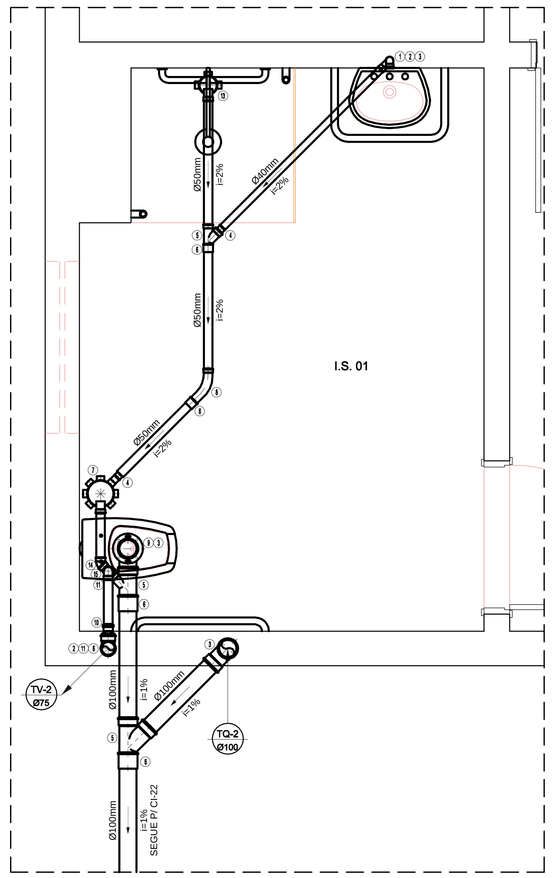


DETALHE 2=7=10=16
ESCALA: 1/20

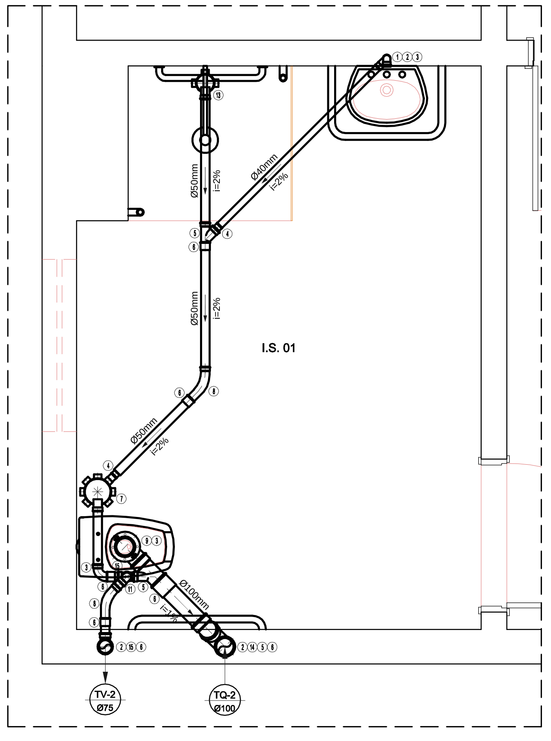


DETALHE 18=25=28=36
ESCALA: 1/20

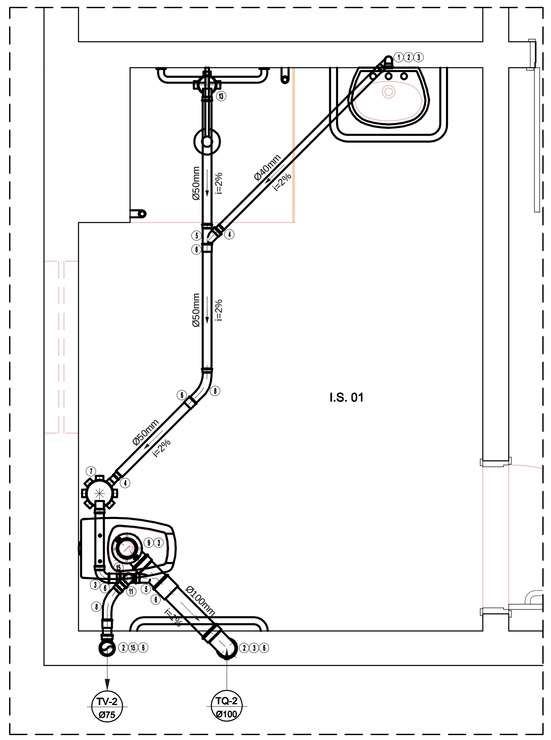


DETALHE 38=45=48=56
ESCALA: 1/20

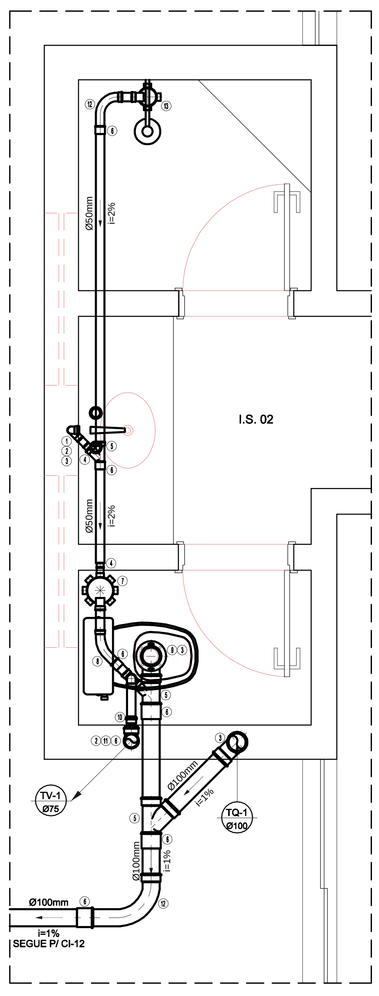


DETALHE 1=9
ESCALA: 1/20

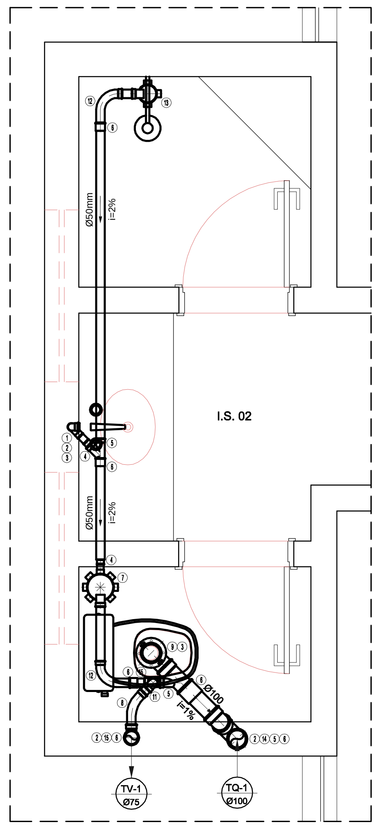

DETALHE 17=19 A 24=26=27=29 A 35
ESCALA: 1/20

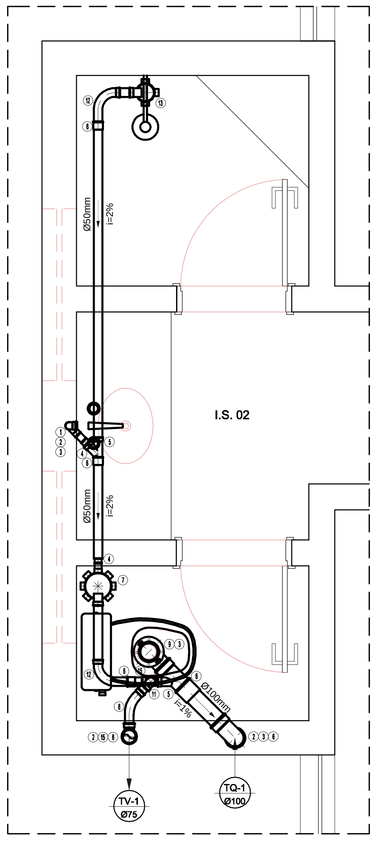

DETALHE 37=39 A 44=46=47=49 A 55
ESCALA: 1/20

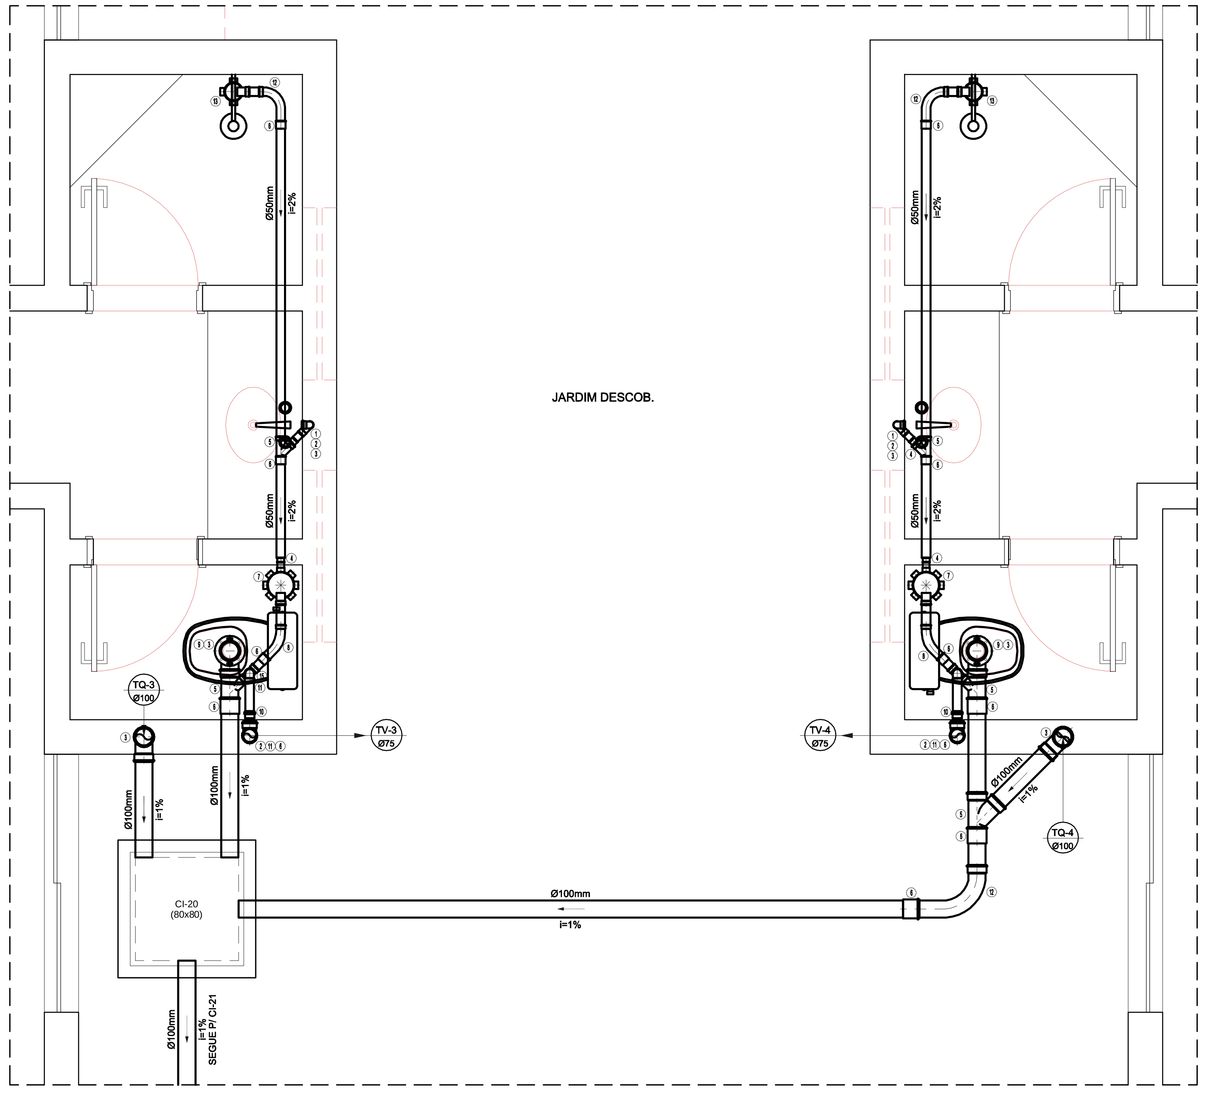

DETALHE 3=6=11=14
ESCALA: 1/20

LEGENDA - ESGOTO - PVC

1 - Joelho 90 graus Com bolsa para anel SN
2 - TUBO PVC RIGIDO
3 - CURVA 90 curta
4 - BUCHA DE RED LONGA
5 - JUNCAO simples
6 - LUVA simples
7 - CAIXA sifonada porta-grelha quadrada
8 - CURVA 45 longa
9 - LIGACAO P/SADA W.C.
10 - Reducao excentrica SN
11 - JOELHO 90
12 - CURVA 90 longa
13 - Caixa Sifonada 100x150x50 porta-gr. quadrado
14 - JOELHO 45
15 - TE sanitario

Nº	DATA	RESPONSÁVEL	DESCRIÇÃO DA REVISÃO:

IDENTIFICAÇÃO: PROJETO HIDROSSANITÁRIO - ESGOTO

OBRA: COMERCIAL

PRÉDIO MORADIA ESTUDANTIL - CONJ. 1
CAMPUS DIAMANTINA
RODOVIA MG 367, KM 583, Nº 5000 - ALTO DA JACUBA - DIAMANTINA/MG

PROPRIETÁRIO: UNIVERSIDADE FEDERAL DOS VALES DO JEQUITINHONHA E MUCURI — CNPJ 16.888.315/0001-57

CONTEÚDO: DETALHES - 1 A 56

RESPONSÁVEL TÉCNICO: ENG. CIVIL EDUARDO OLIVEIRA NEVES
CREA MG 46.885/D

VERSÃO:	DATA:	DESENHO:	FOLHA:
V 1	AGO / 2010	EDUARDO NEVES	04/05

Your complimentary use period has ended. Thank you for using PDF Complete.
Click here to upgrade to Unlimited Pages and Expanded Features