



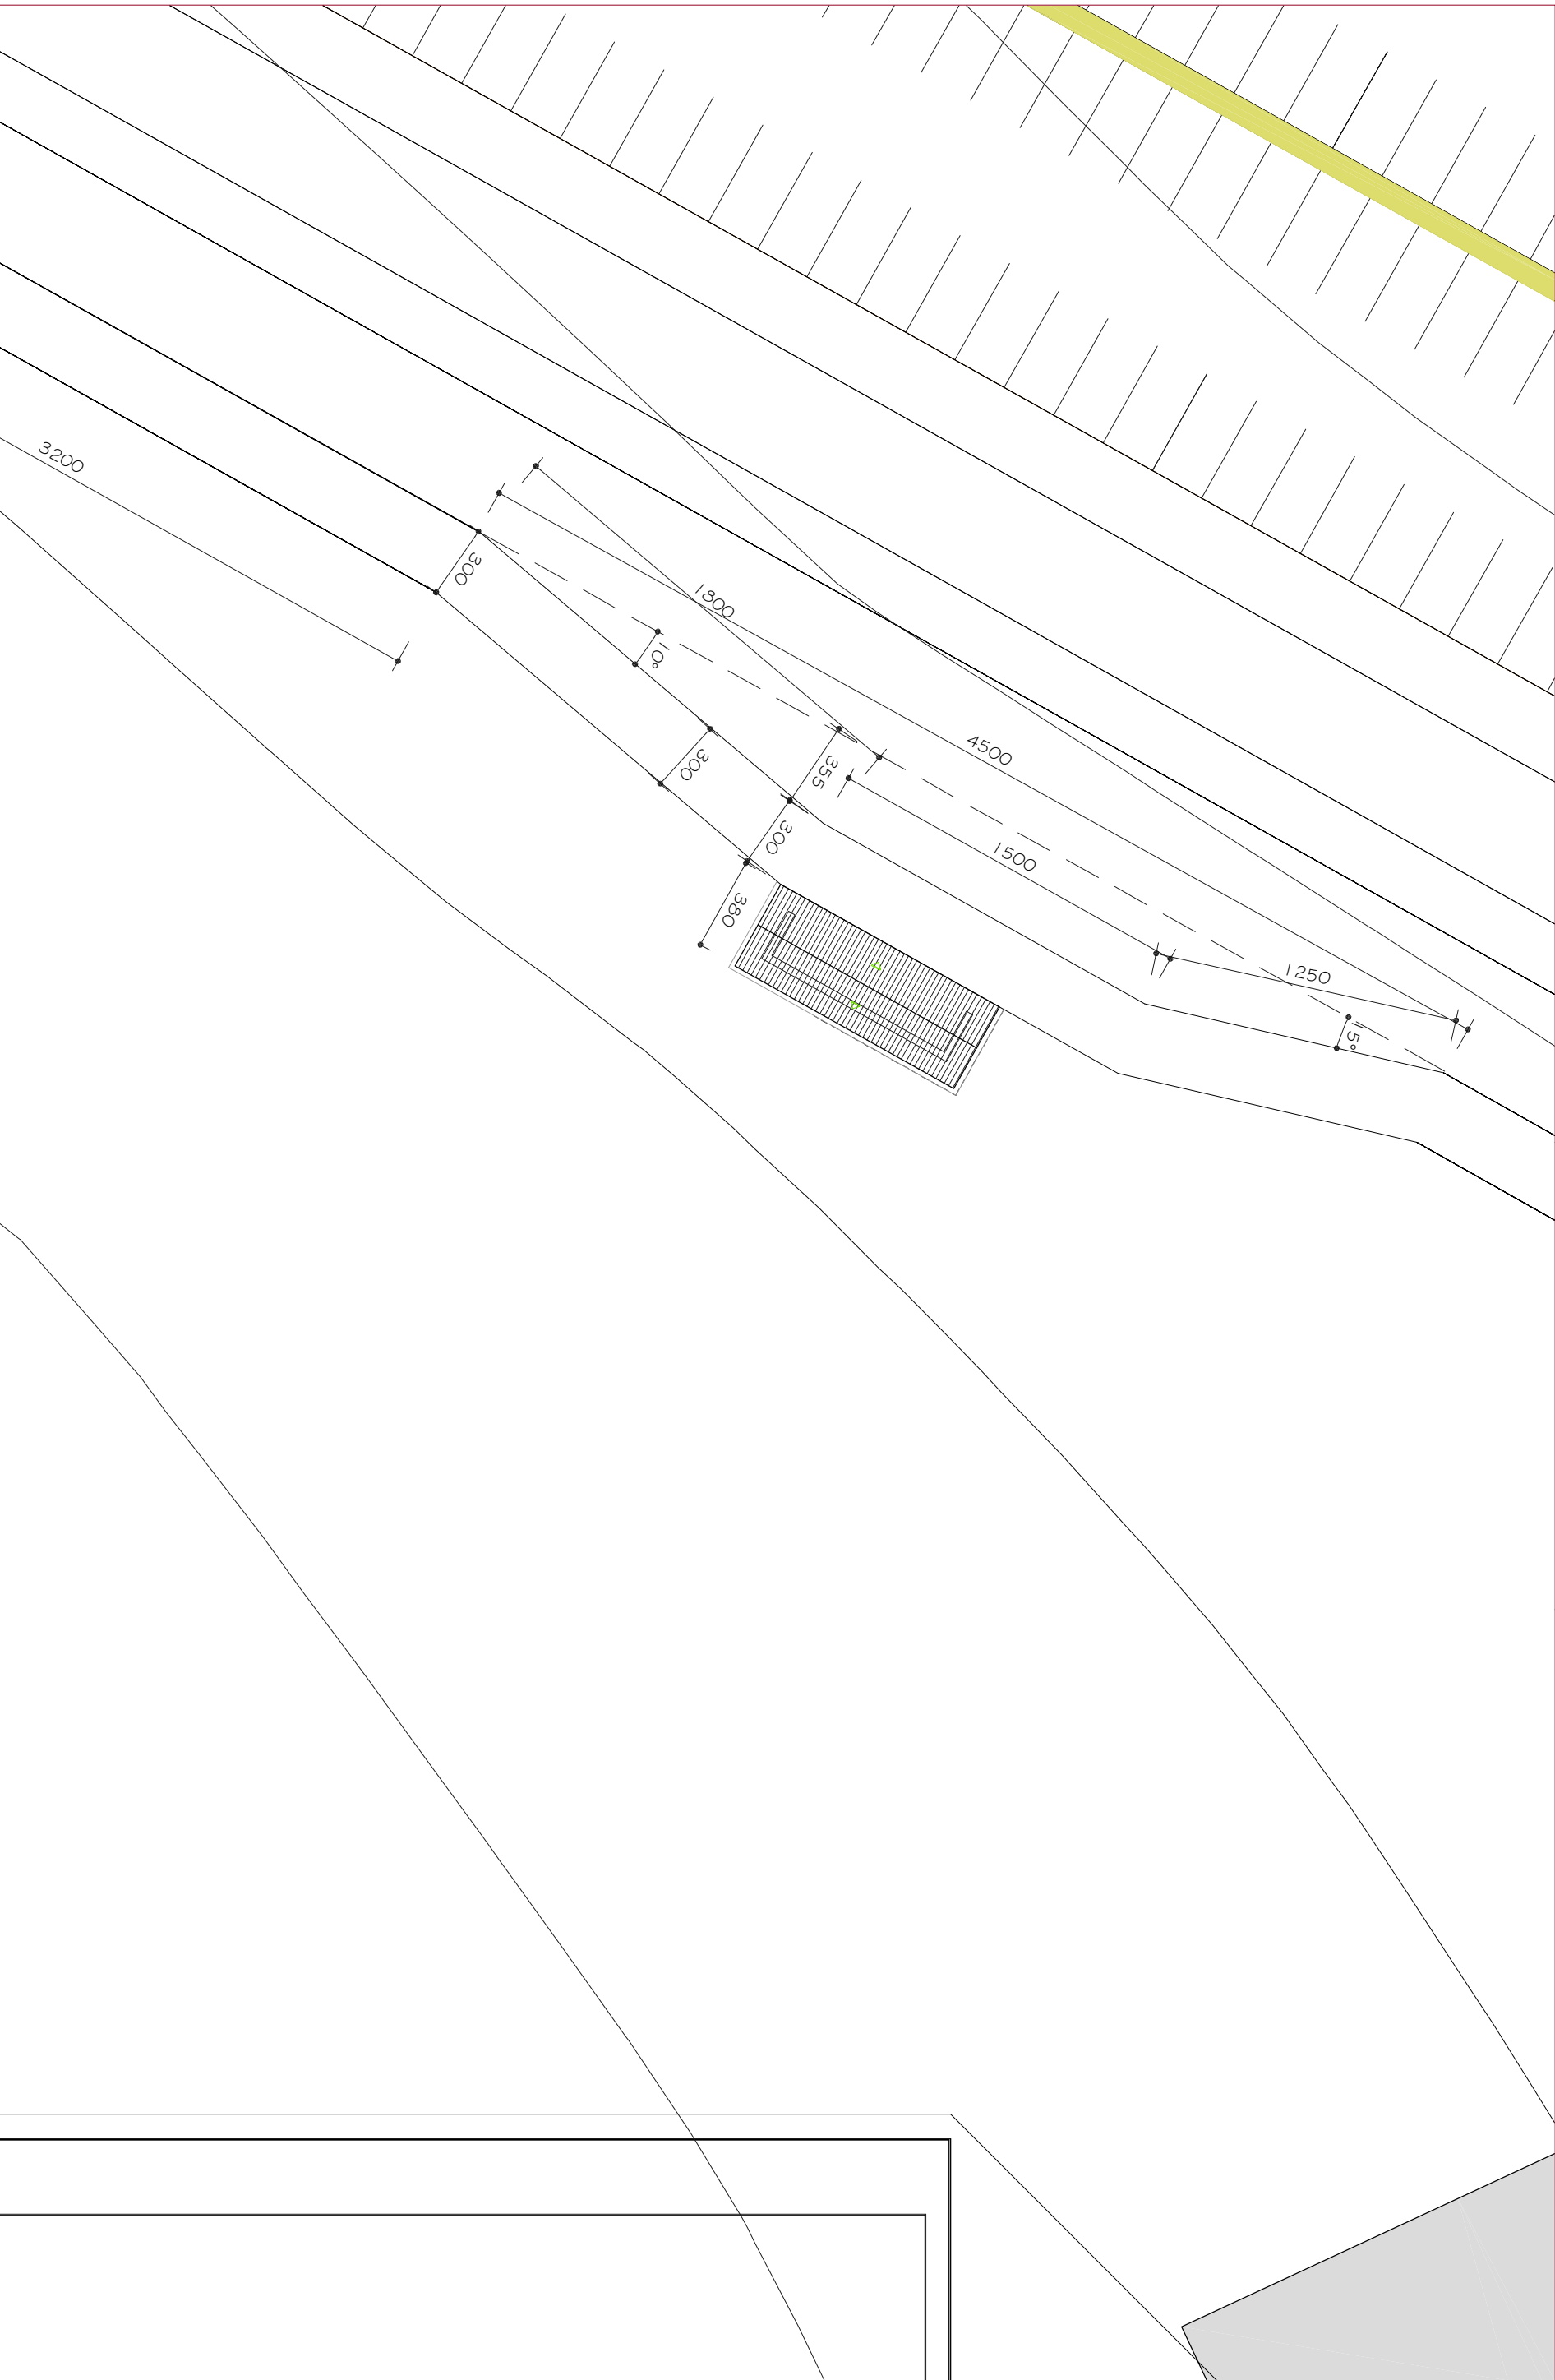


LOCAÇÃO DO PONTO DE ONIBUS 04

ESC. 1:250

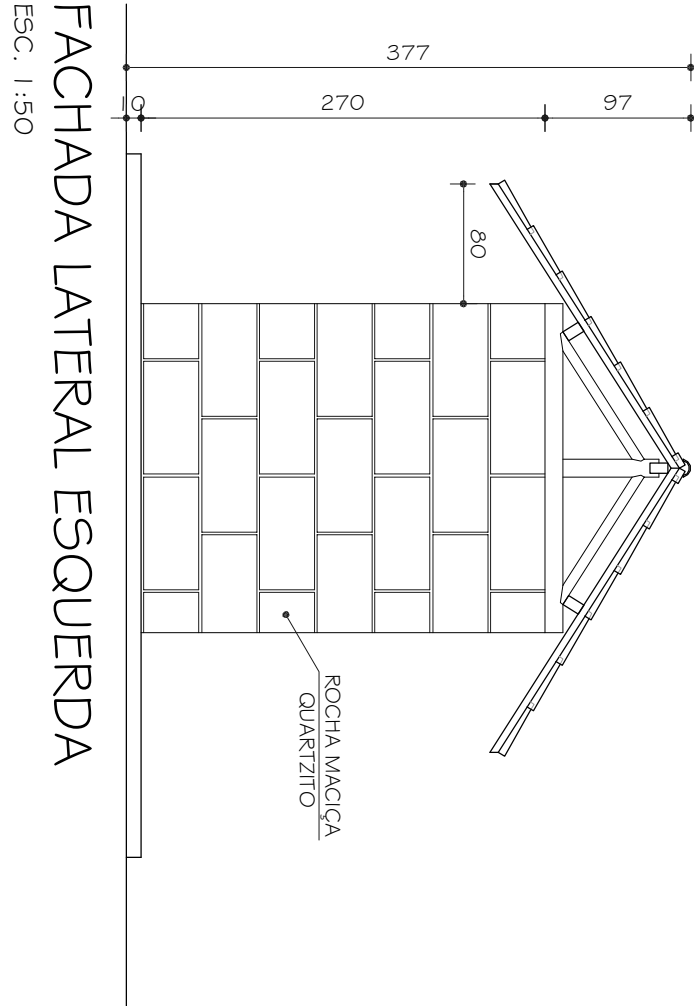


FACHADA LATERAL ESQUERDA

ESC. 1:50

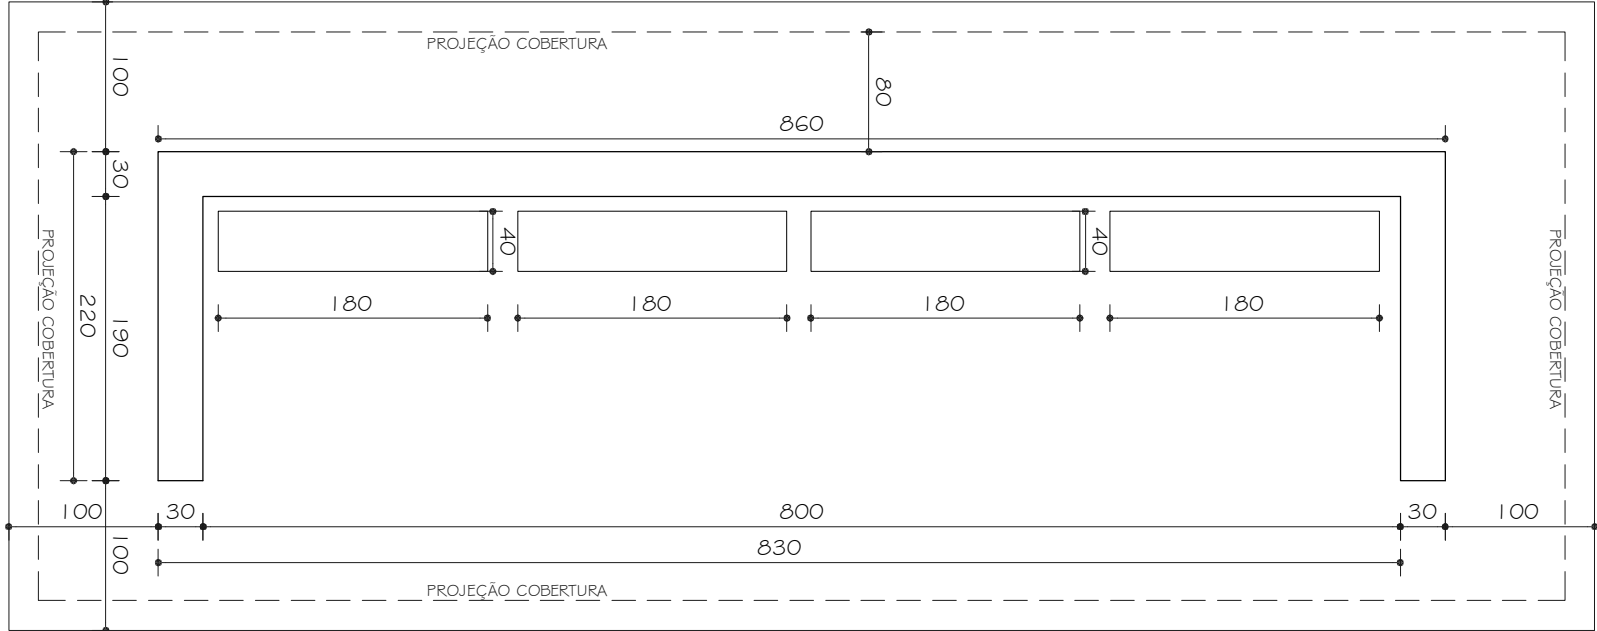


PLANTA

ESC. 1:50

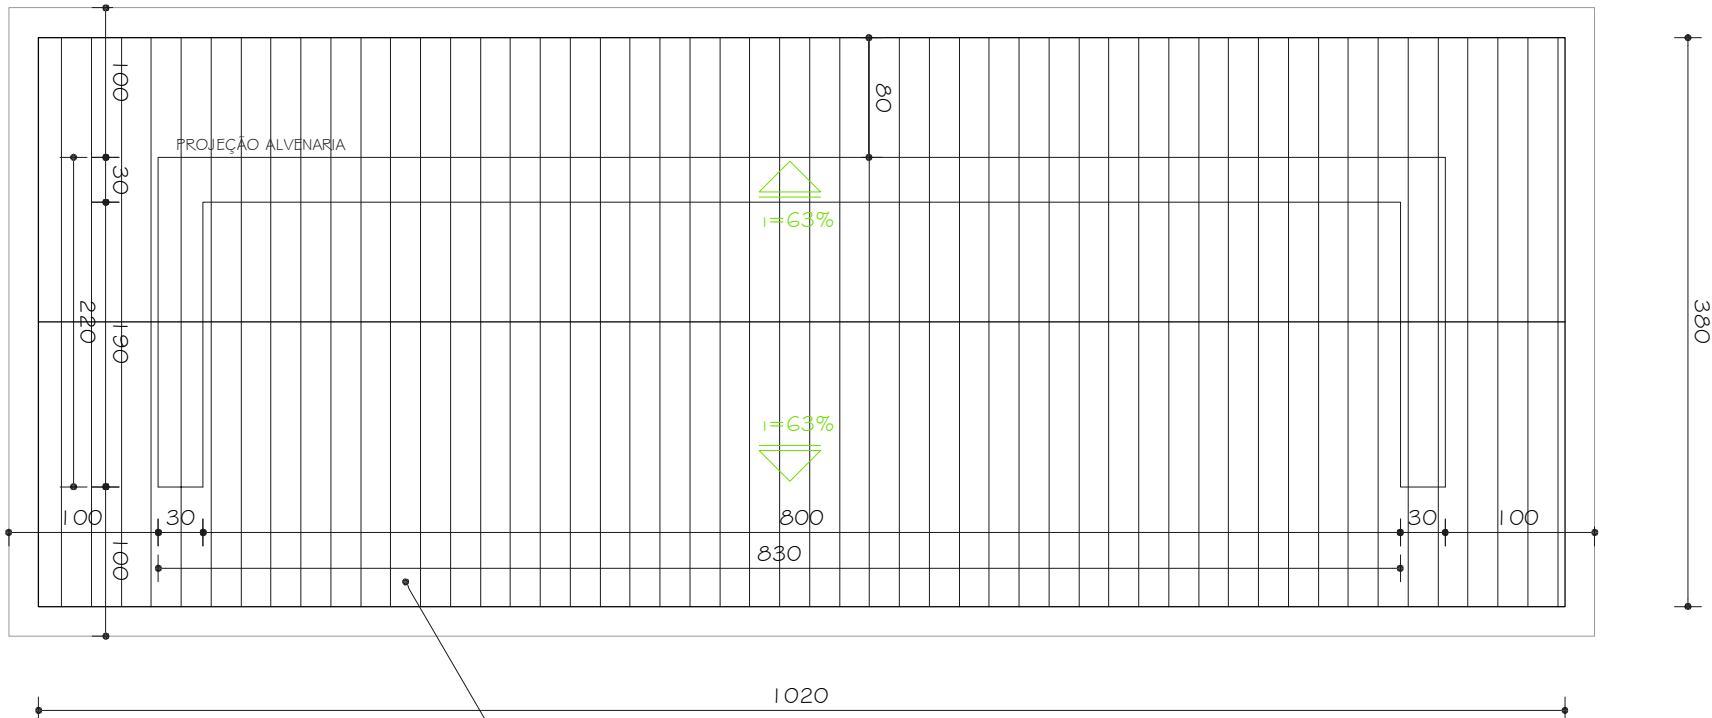

PLANTA COBERTURA

ESC. 1:50

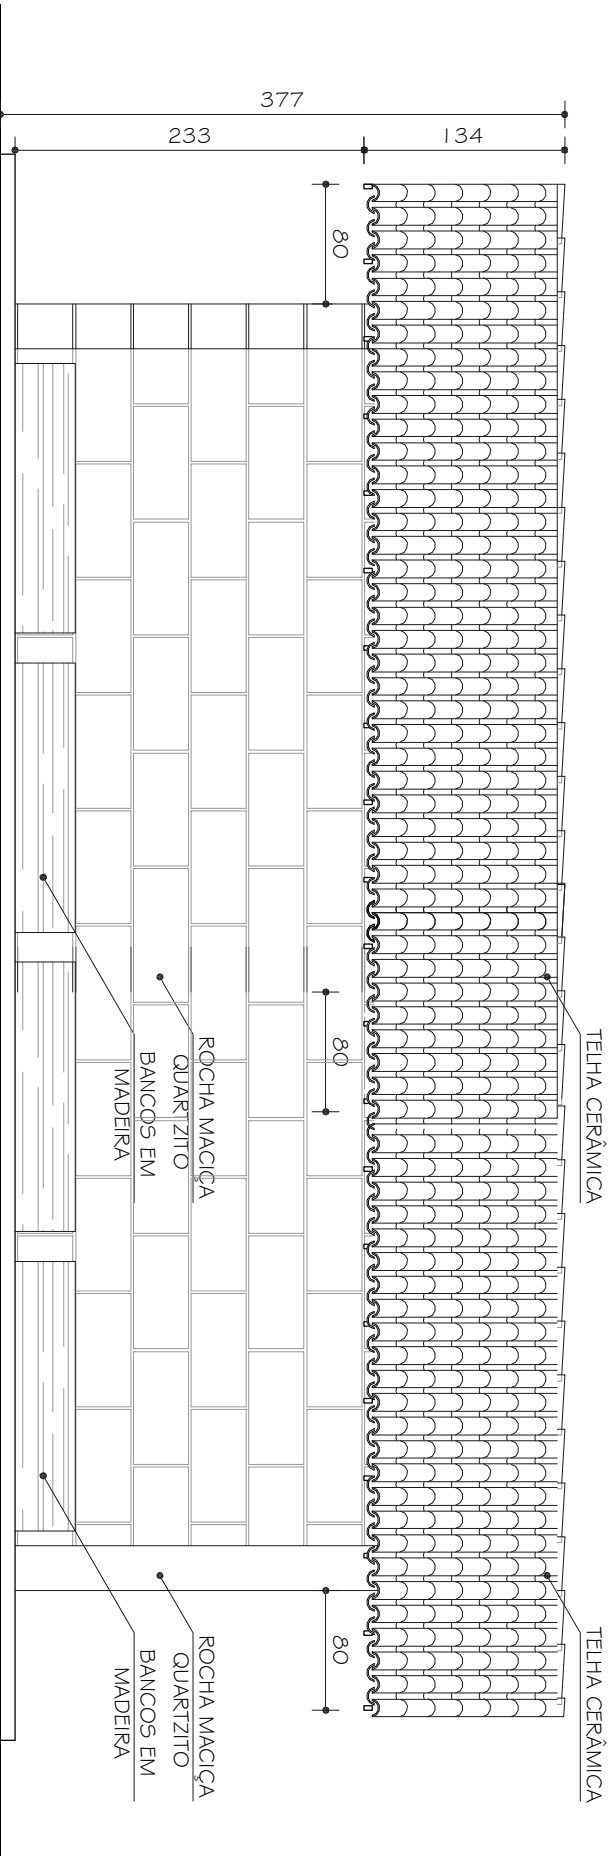

FACHADA FRONTAL

ESC. 1:50

OBSERVAÇÕES			
CONFERIR MEDIDAS NA OBRA			
URBANIZAÇÃO ETAPA II - PAV. PEDRA DE MÃO			
CAMPUS DIAMANTINA			
RODOVIA MG 367, KM 585, Nº 5000 - ALTO DA JACUBA - DIAMANTINANG			
PROPRIETÁRIO: UNIVERSIDADE FEDERAL DOS VALES DO JEQUITINHONHA E MUCURI			
CREA 100.998/D			
TÍTULO			
LOCAÇÃO DOS PONTOS DE ONIBUS 4 E 5			
PLANTA / DIAGRAMA DE COBERTURA E FACHAS DO PONTO DE ONIBUS			
AUTOR PROJETO ARQUITETÔNICO / RT:			
KARENINA MARTINS VALADARES			
CREA 100.998/D			
VERSÃO			
VERSÃO 1			
DATA			
02.07.2009			
AUTOCAD			
ARO. KARENINA			
FOLHA			
ARQUIVO: PAVIMENTAÇÃO ETAPA II_PEDRA			
08/08			