
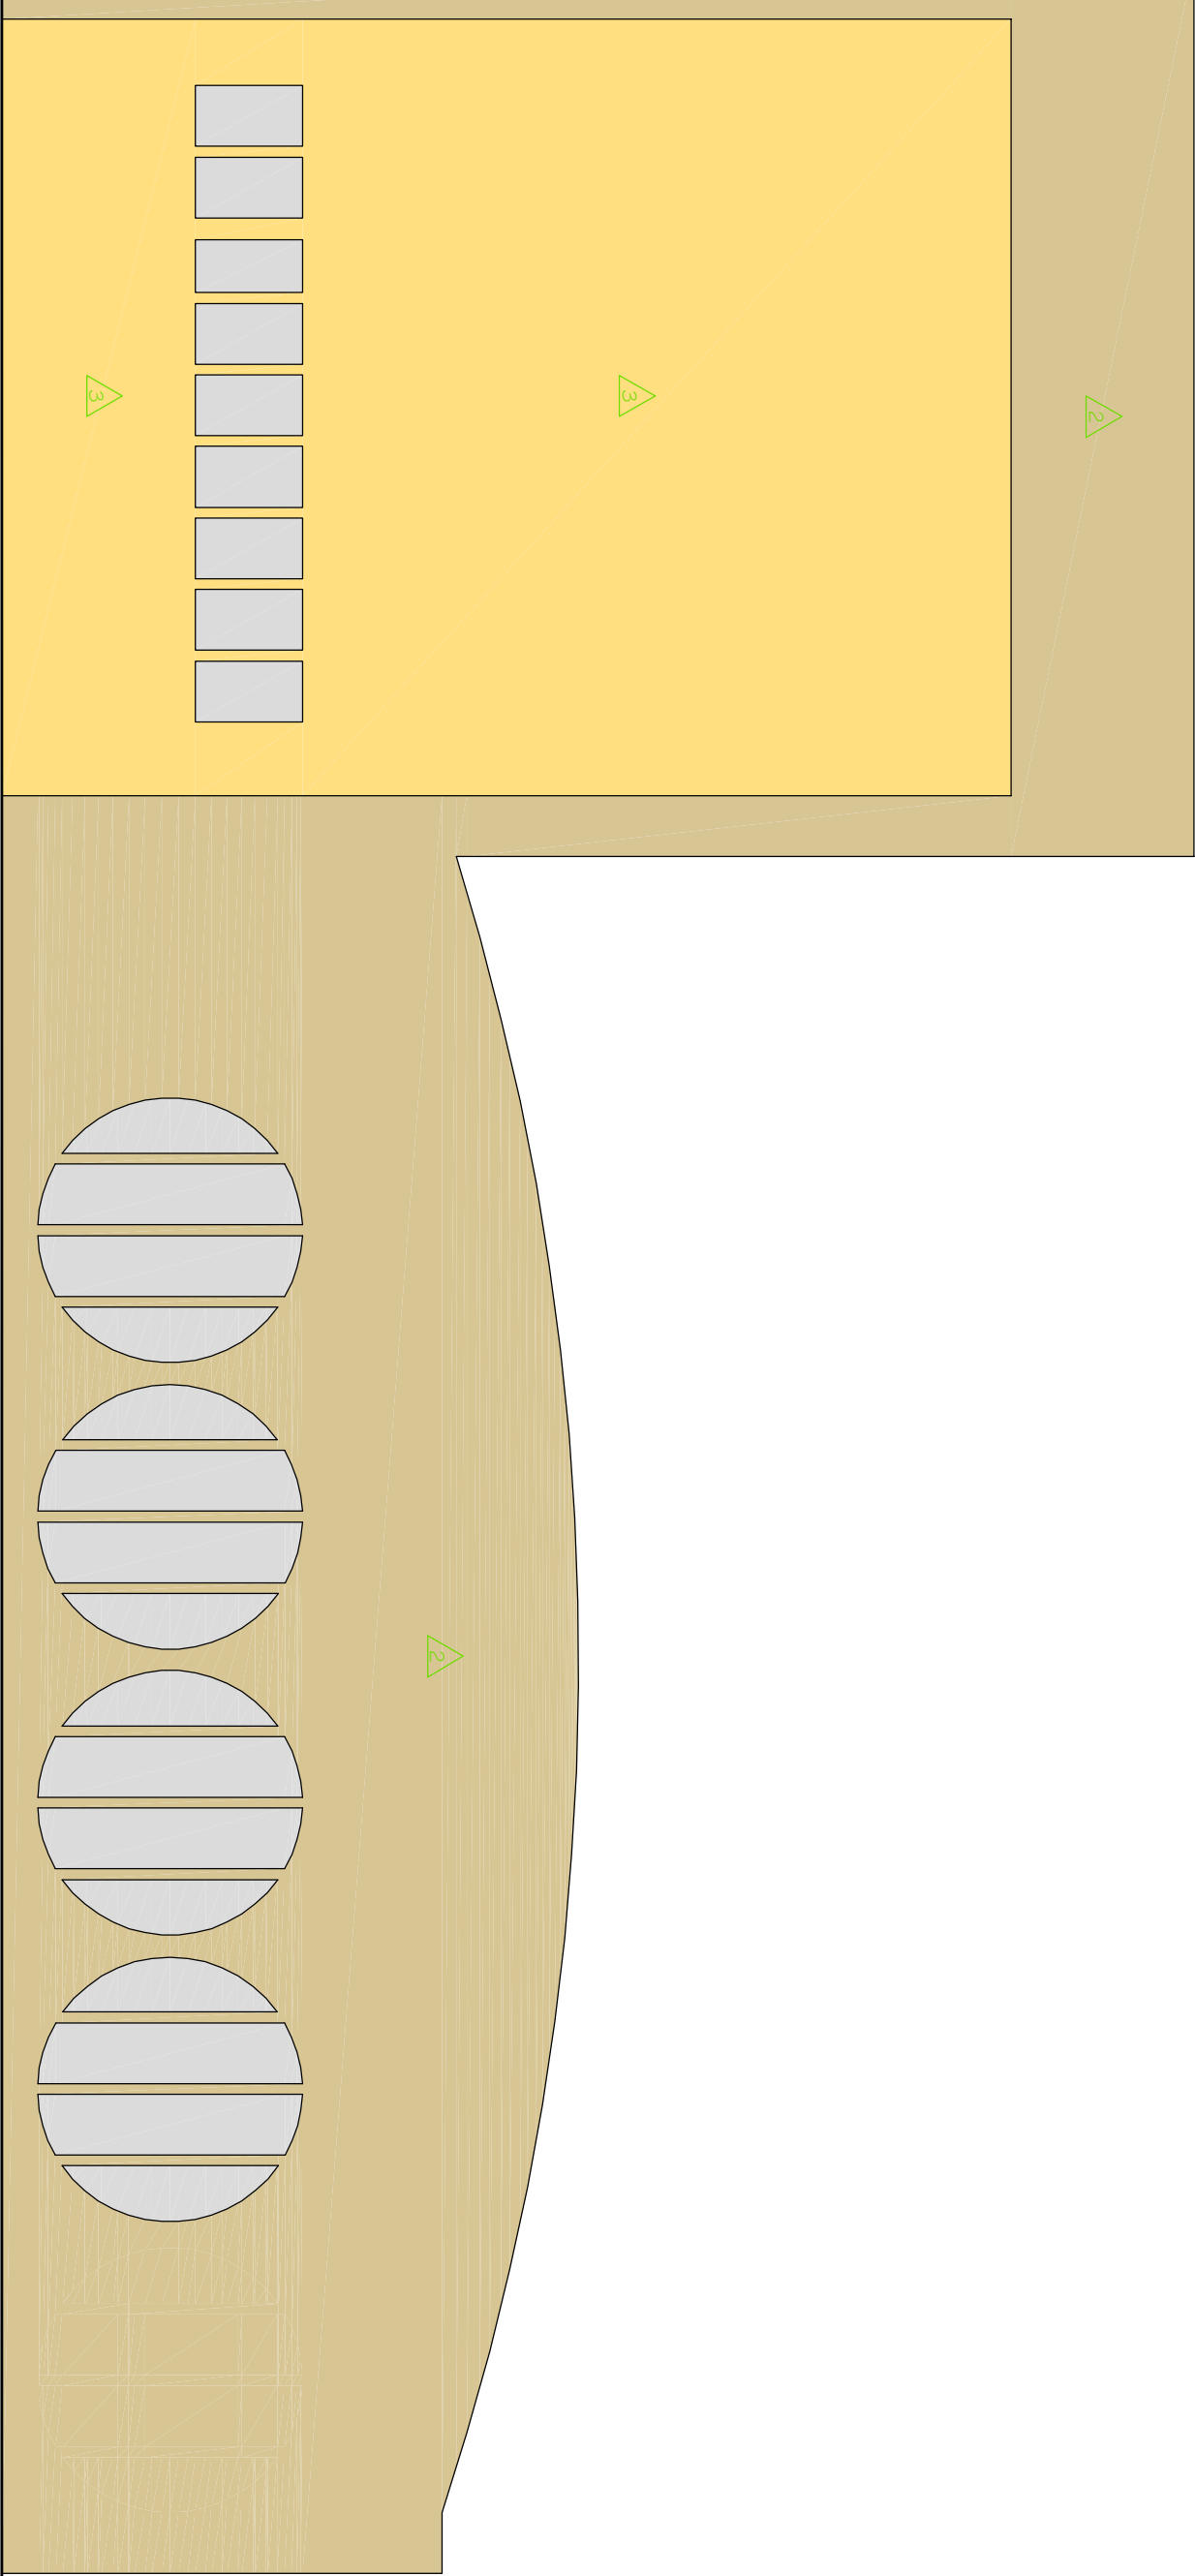
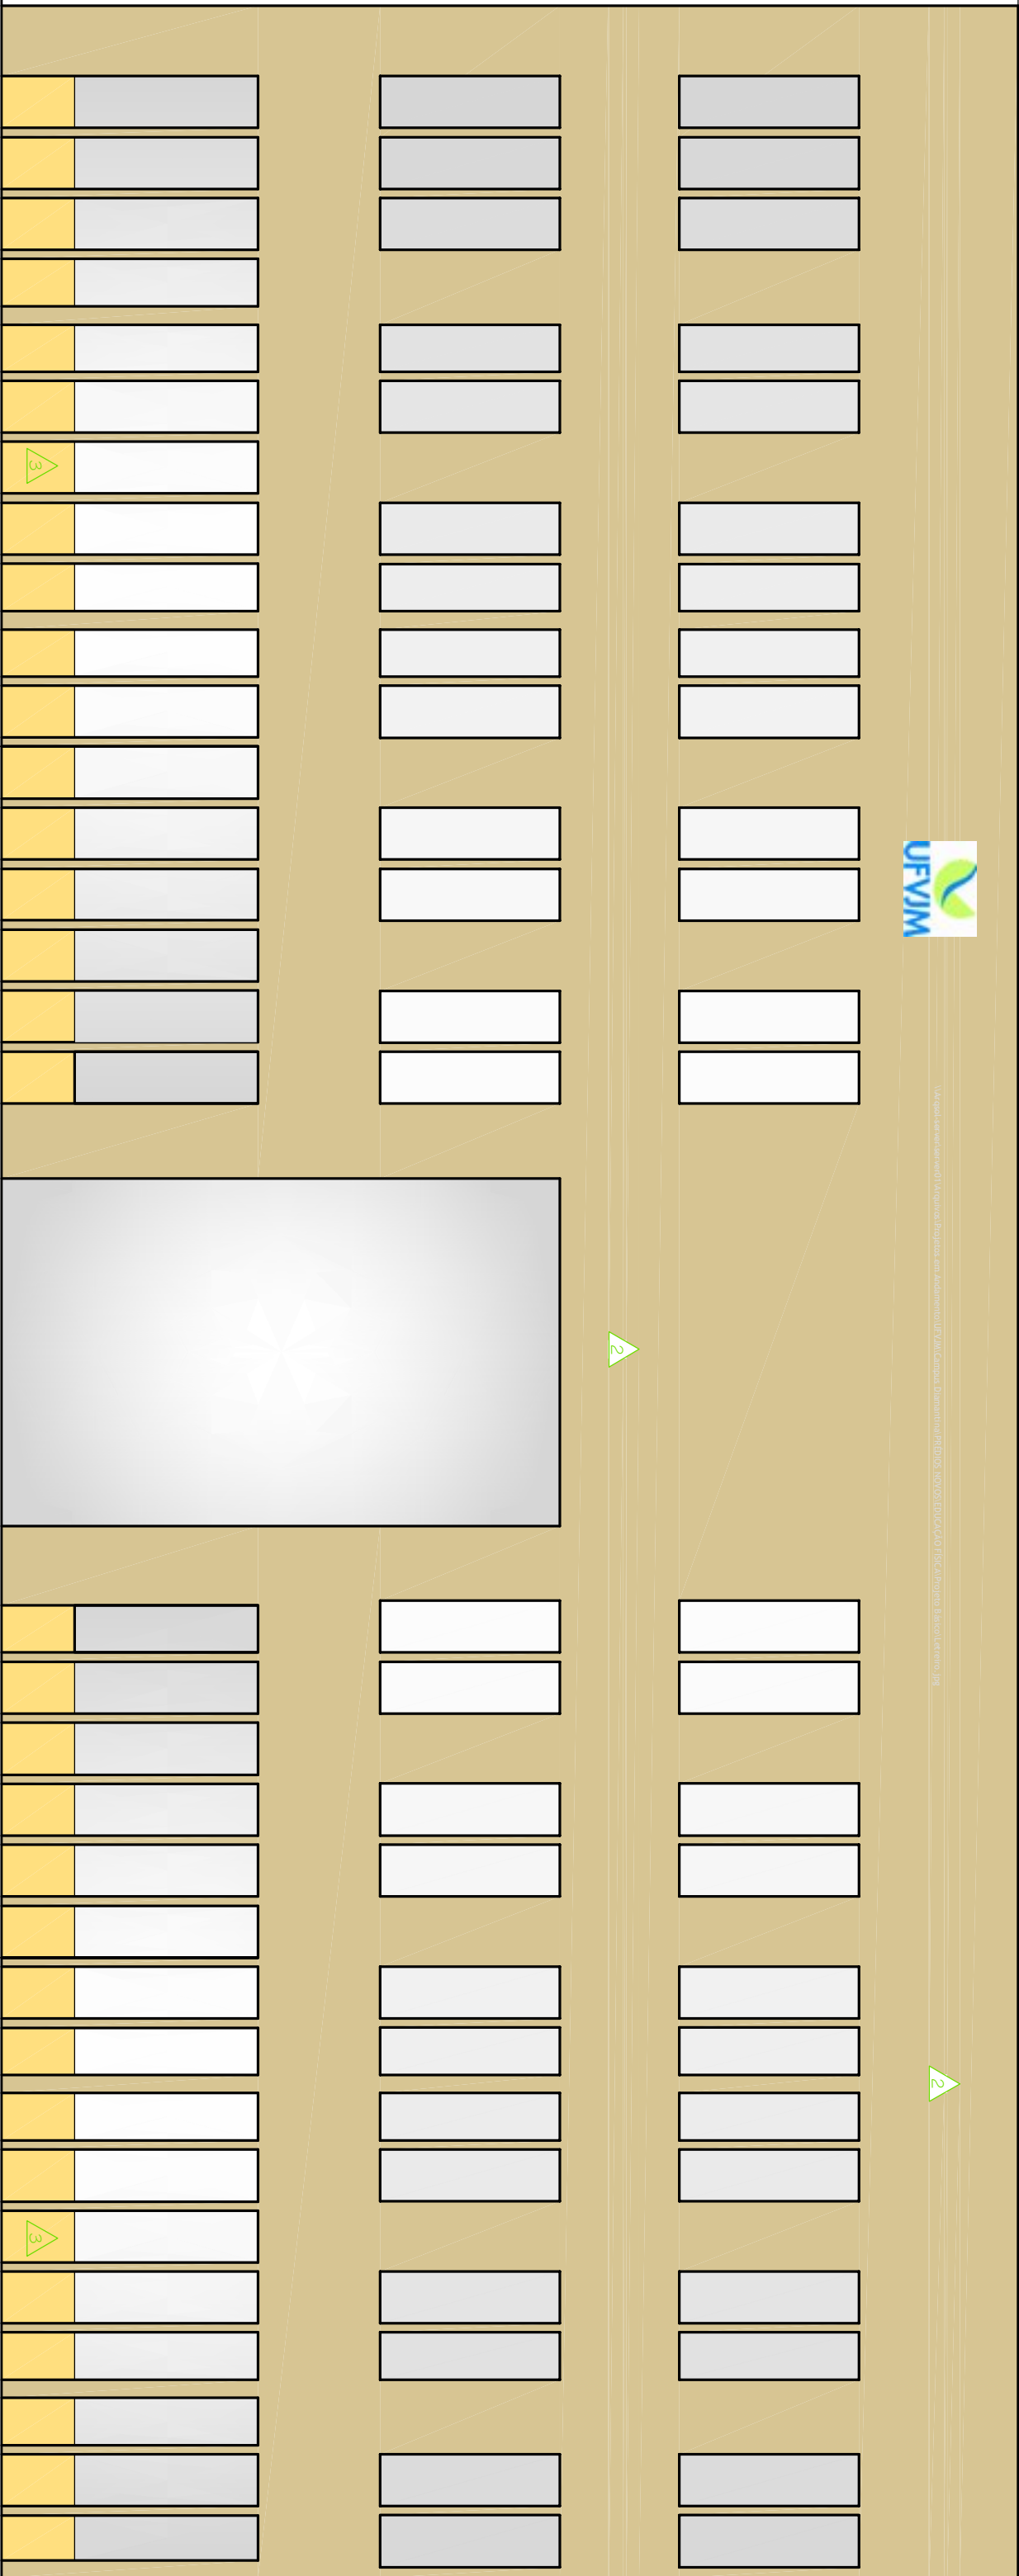
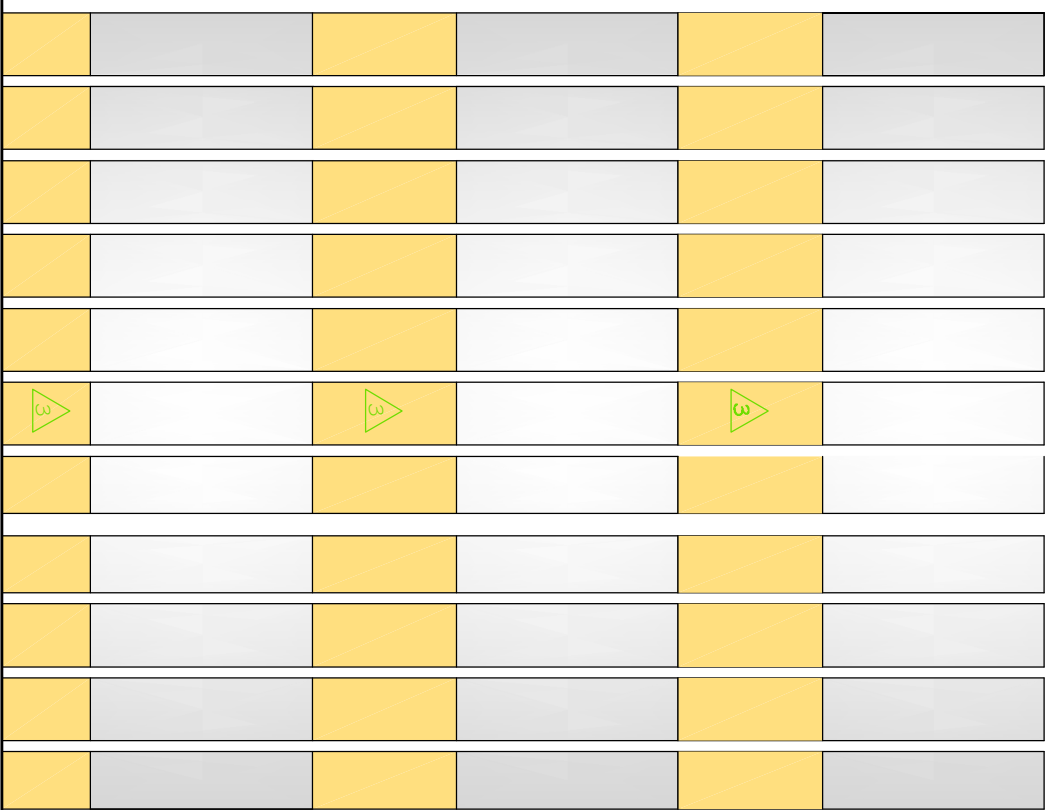
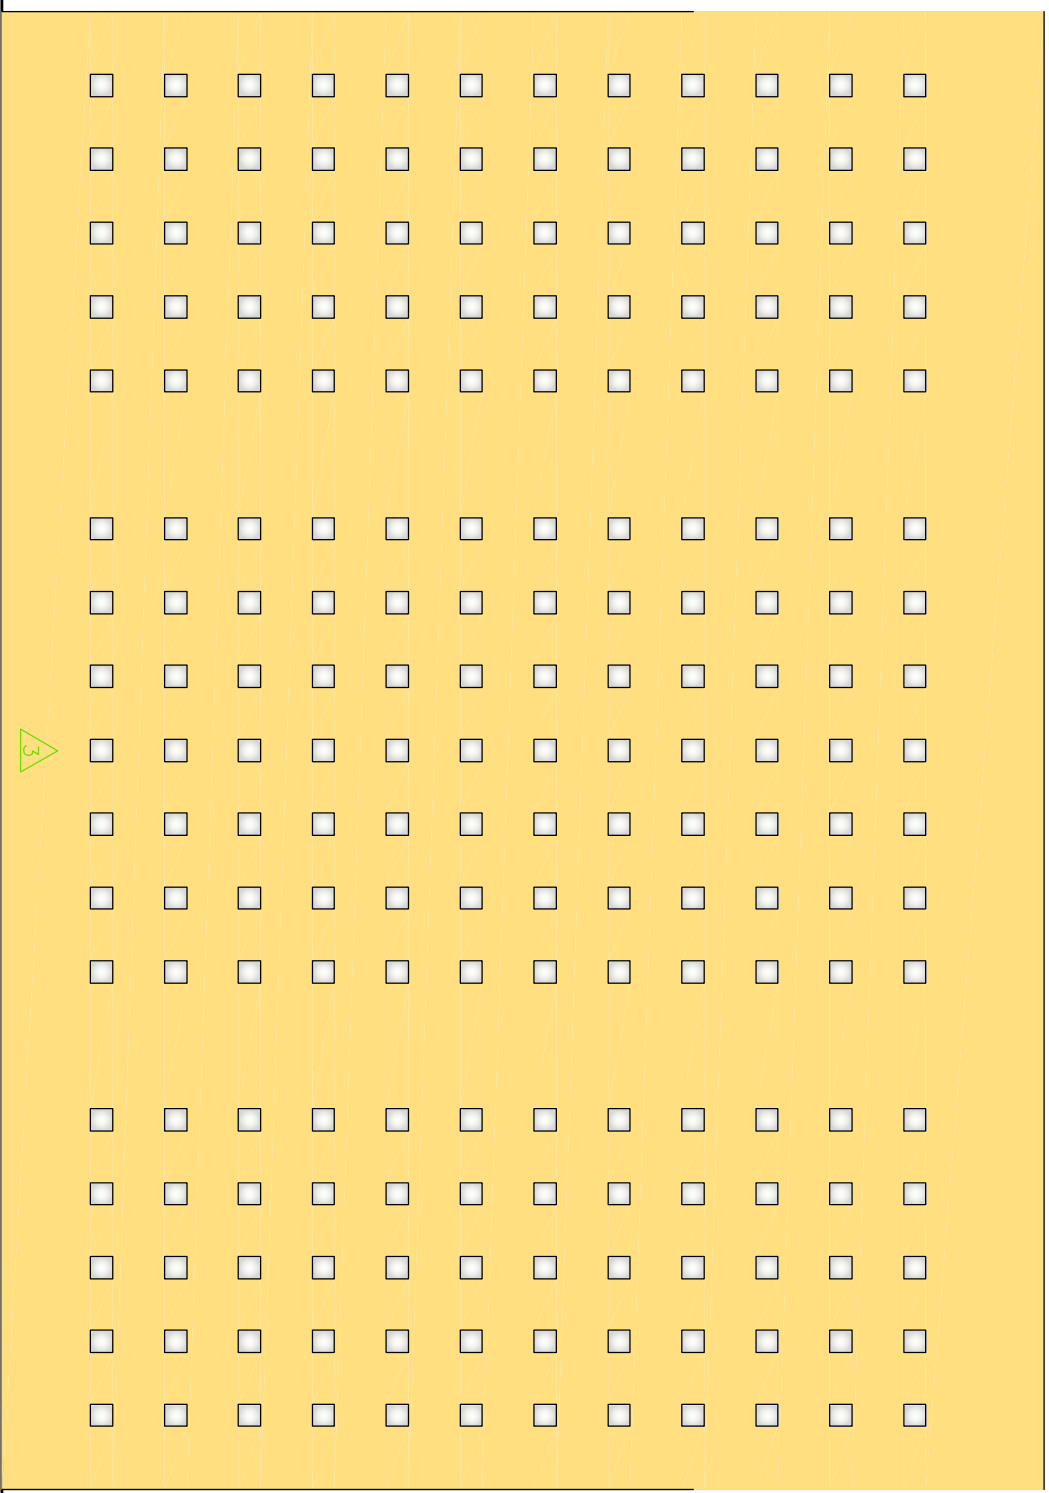


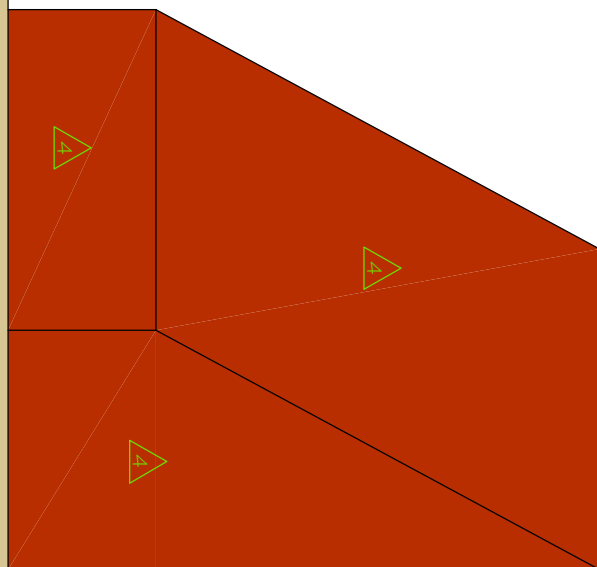

FACHADA B - EM REAL GRANDEZA

FACHADA C
ESC. 1:100

FACHADA D
ESC. 1:100

[illegible][illegible]