


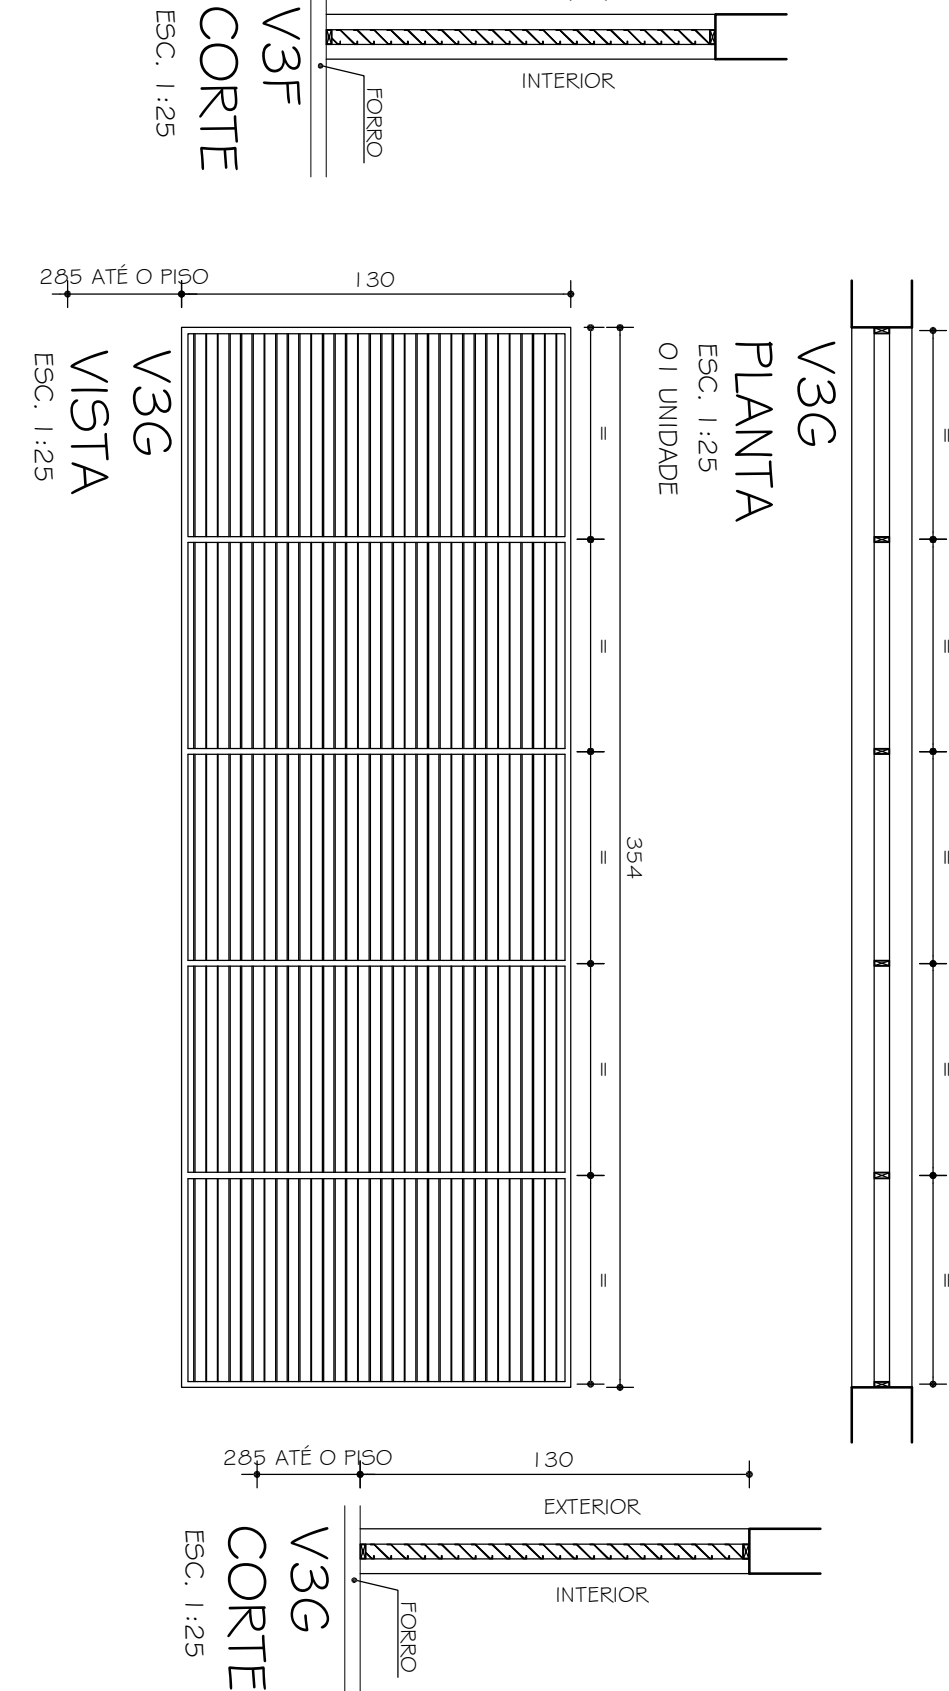
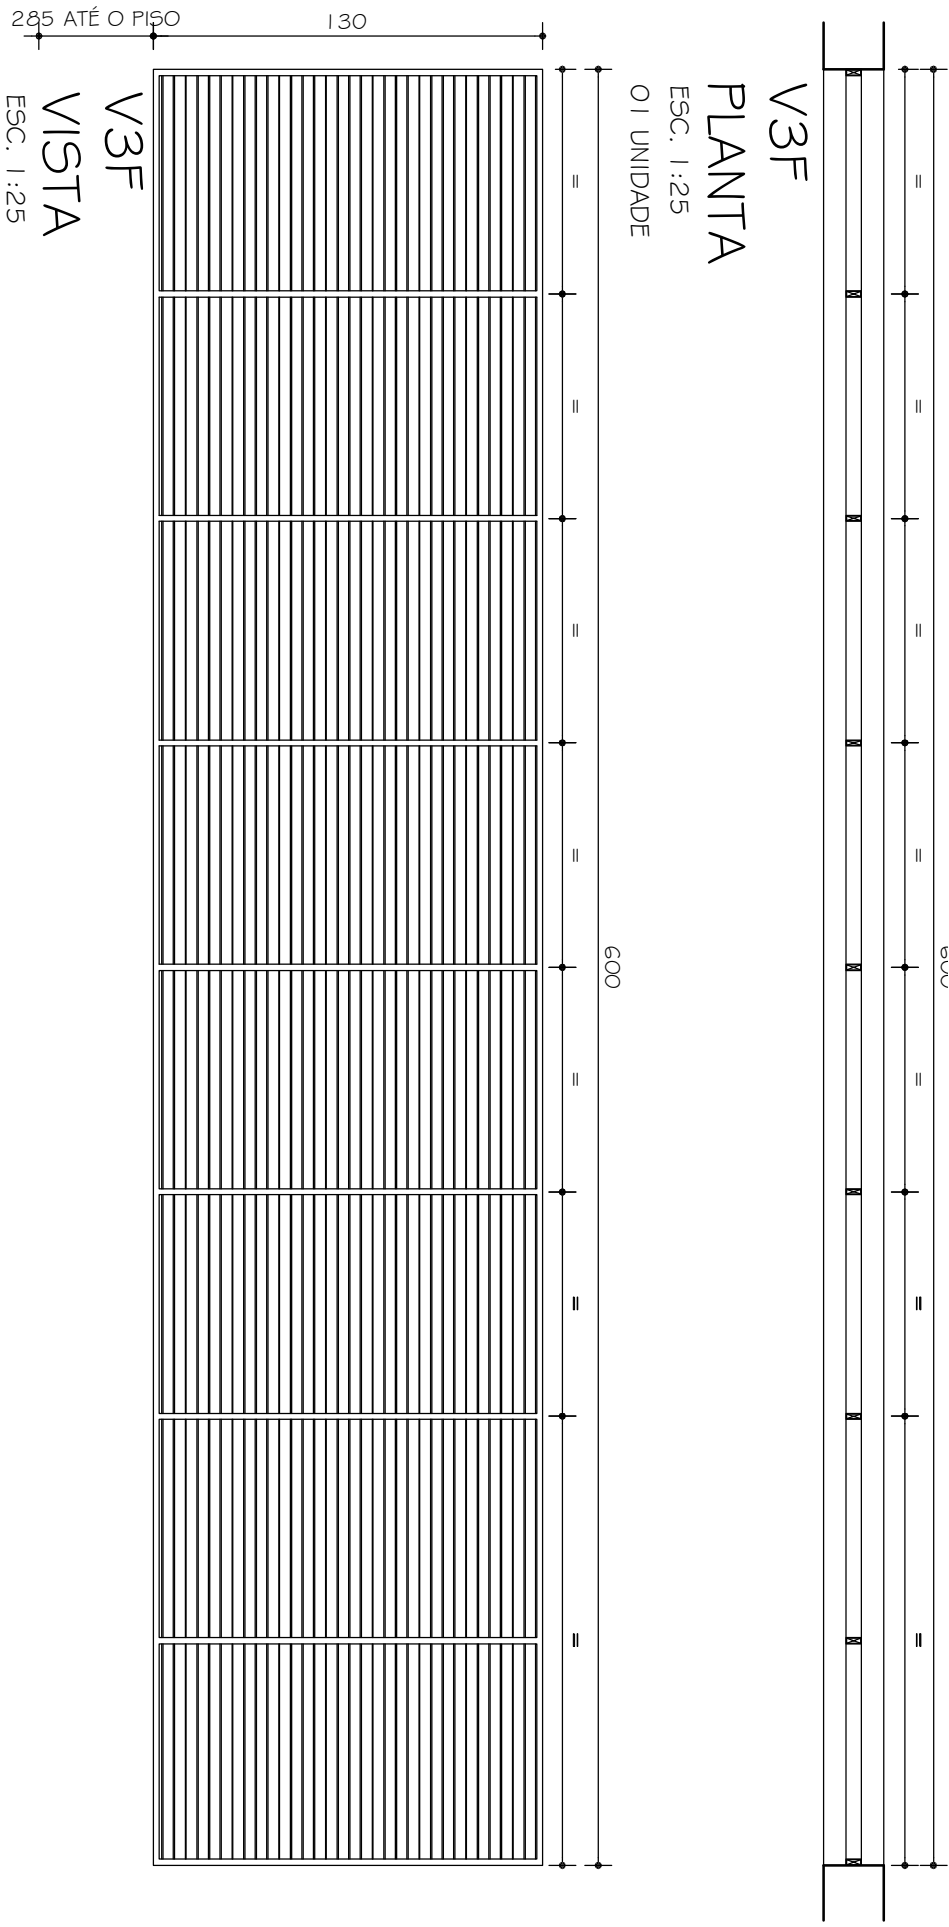
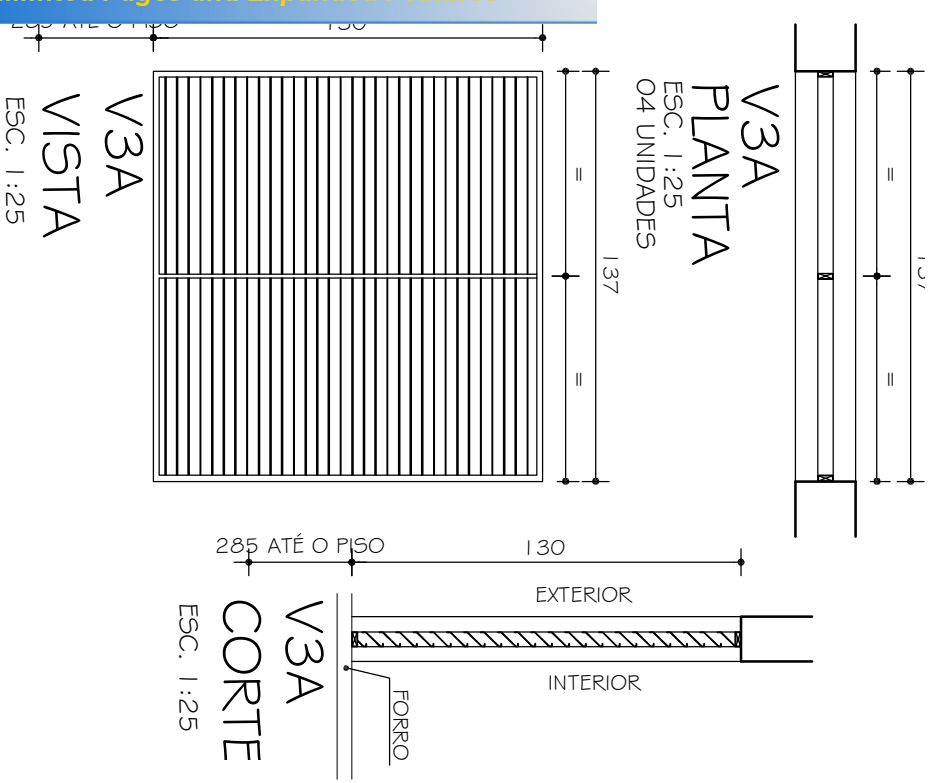


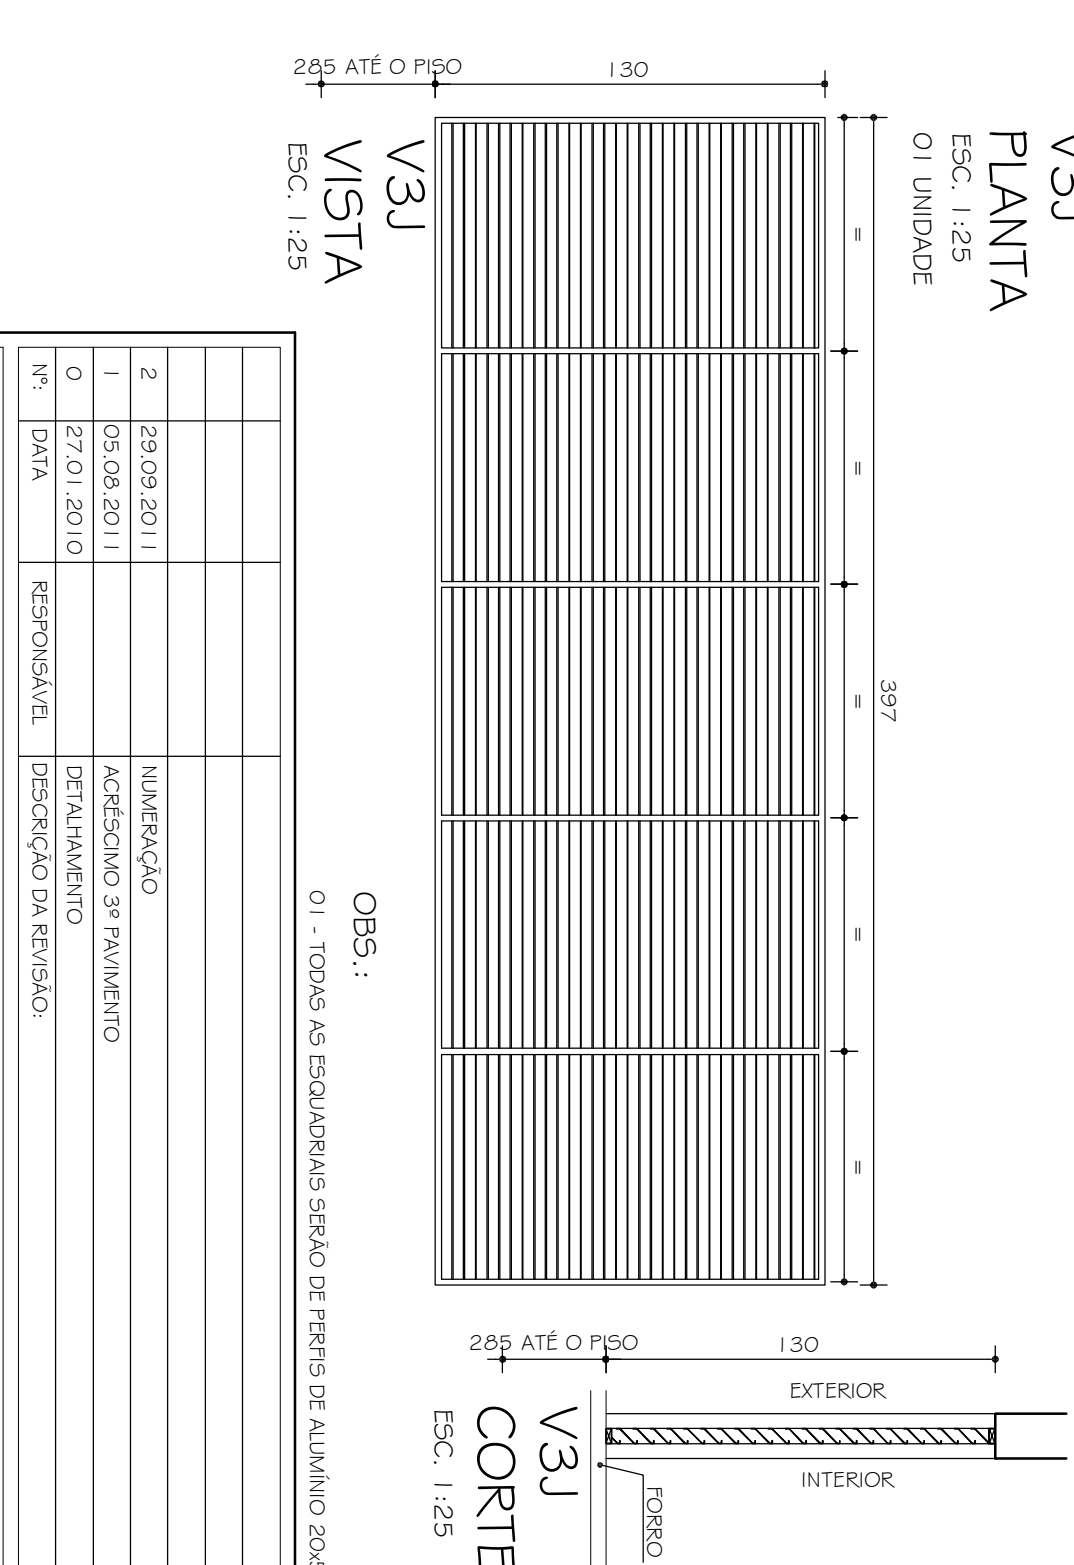

OBSERVAÇÕES			
CONFERIR MEDIDAS NA OBRA			
FASE:			
PROJETO ARQUITETÔNICO EXECUTIVO			
TÍTULO			
DETALHAMENTO ESQUADRIAS V1 a V3K			
AUTOR PROJETO ARQUITETÔNICO / R.T.			
SEBASTIÃO DE OLIVEIRA LOPES			
CREA 66.437/D - MG			
DETALHAMENTO:			
TRCC - TOMAZ RIGOTTO ENGENHARIA E CONSTRUÇÕES LTDA			
VERSÃO:			
VERSÃO 1			
DATA:			
27.01.2010			
AUTOCAD:			
FOLHA:			
ARQUIVO: UFMV_ED_FISICA_AROEX_VO1_F11-13_R02			
1 / 38			

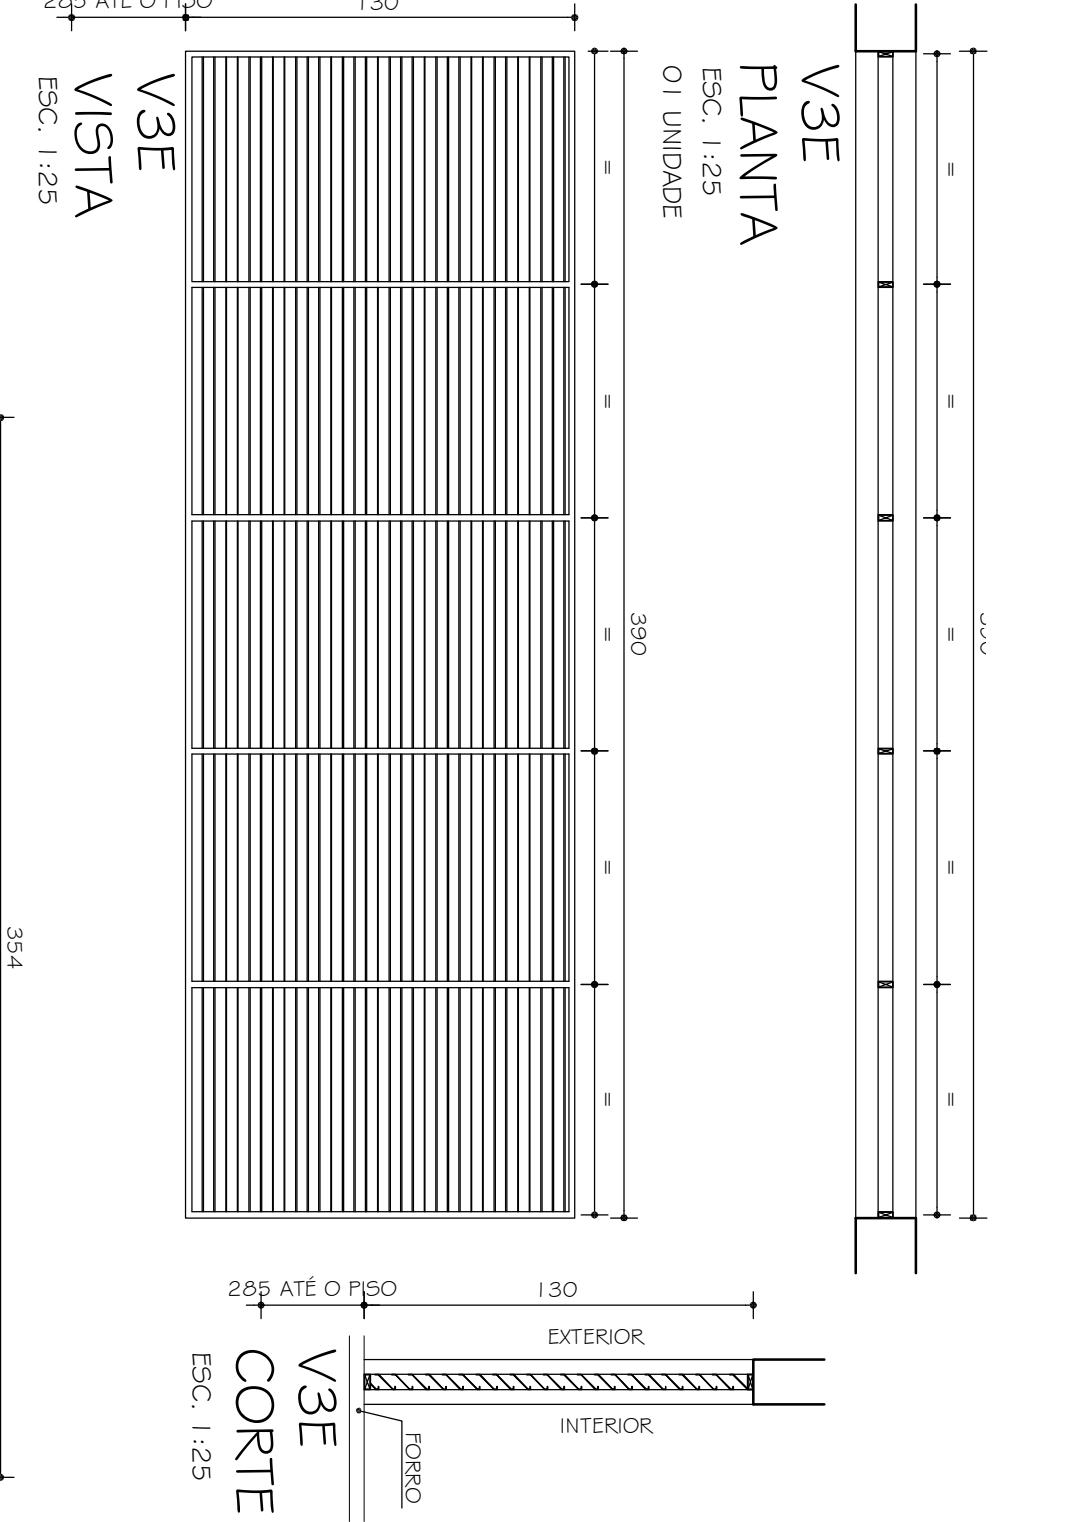

OBS.:
O1 - TODAS AS ESQUADRIAS SERÃO DE FERROS DE ALUMÍNIO 20650mm

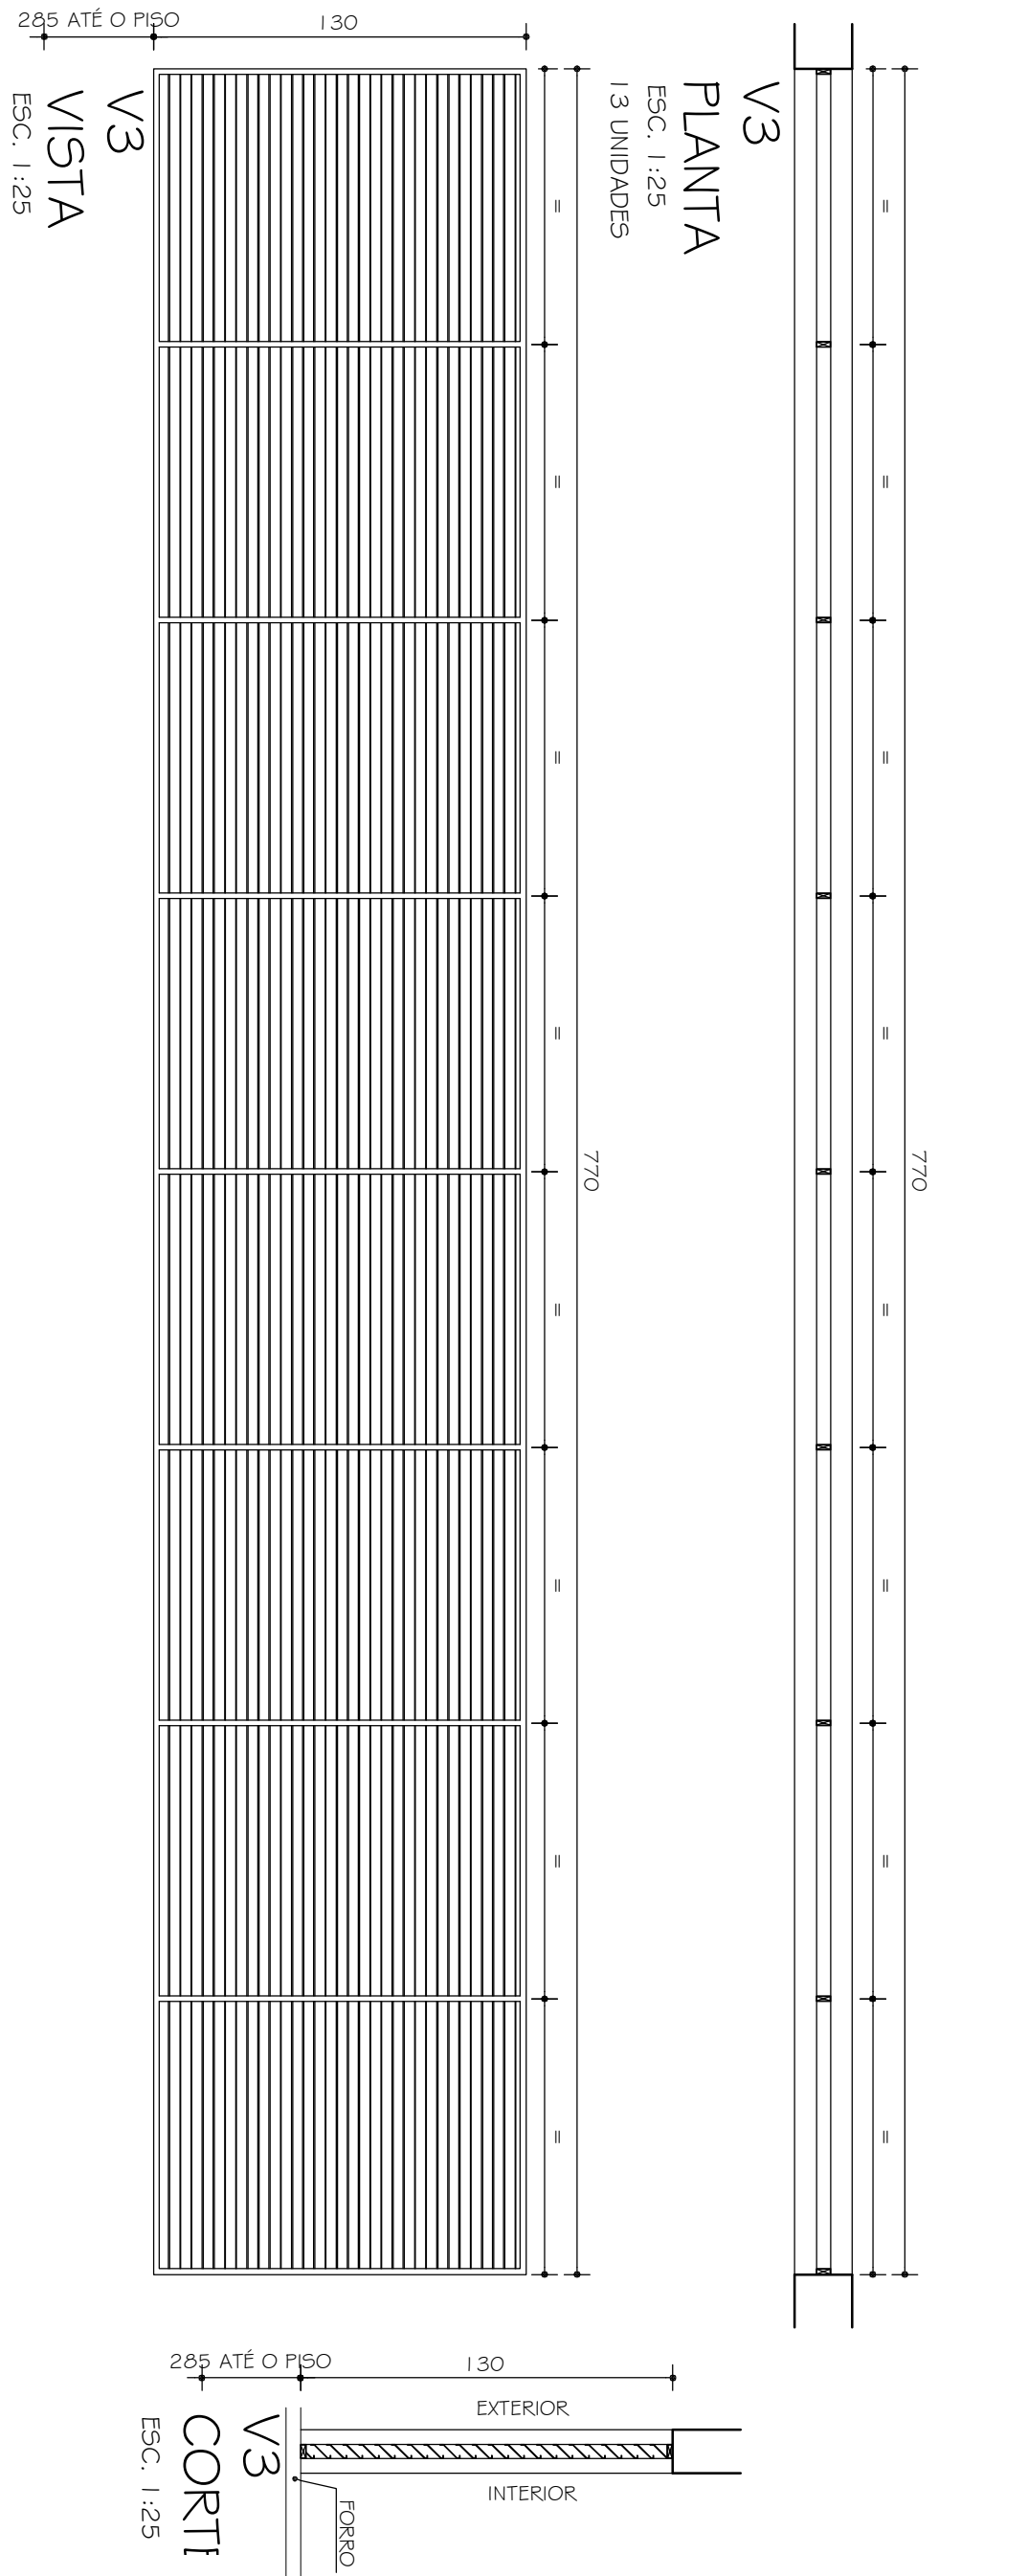