




E1
PLANTA
ESC. 1:25
01 UNIDADE

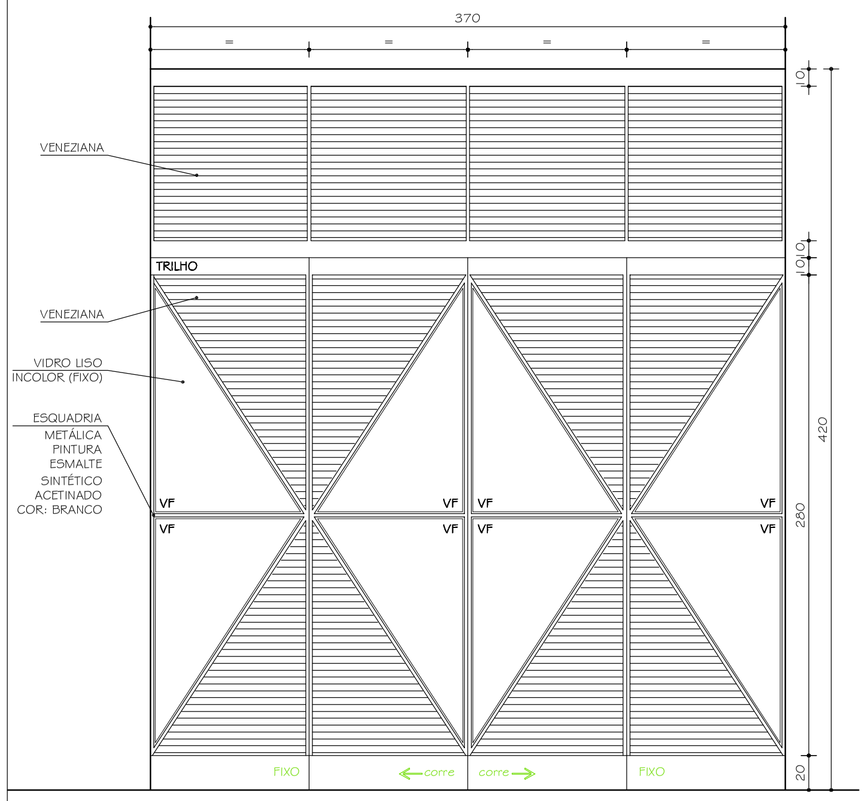


E1
VISTA
ESC. 1:25

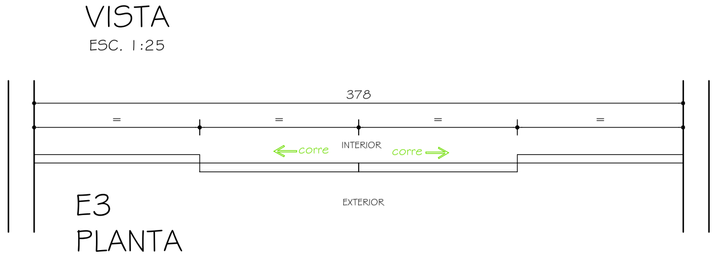


E3
PLANTA
ESC. 1:25
01 UNIDADE

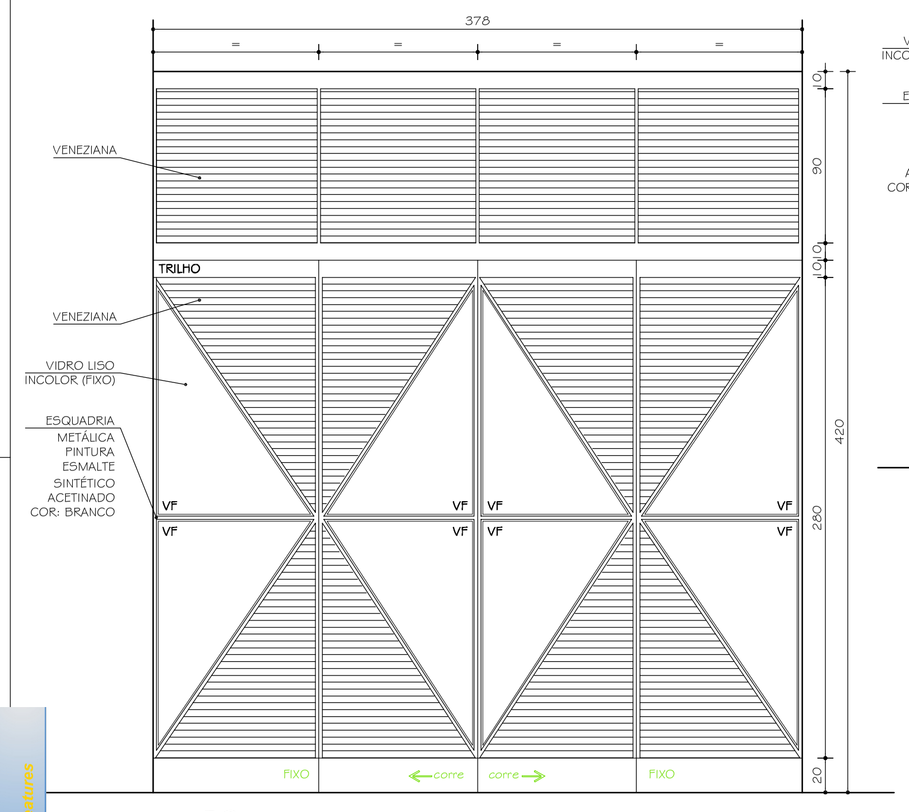


E3
VISTA
ESC. 1:25

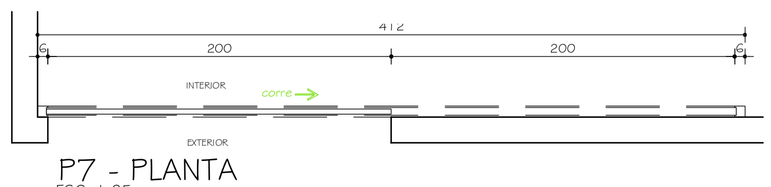


P7 - PLANTA
ESC. 1:25
02 UNIDADES

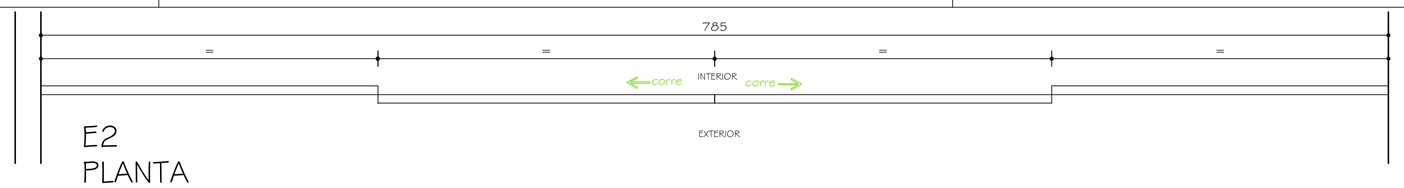


E2
PLANTA
ESC. 1:25
01 UNIDADE

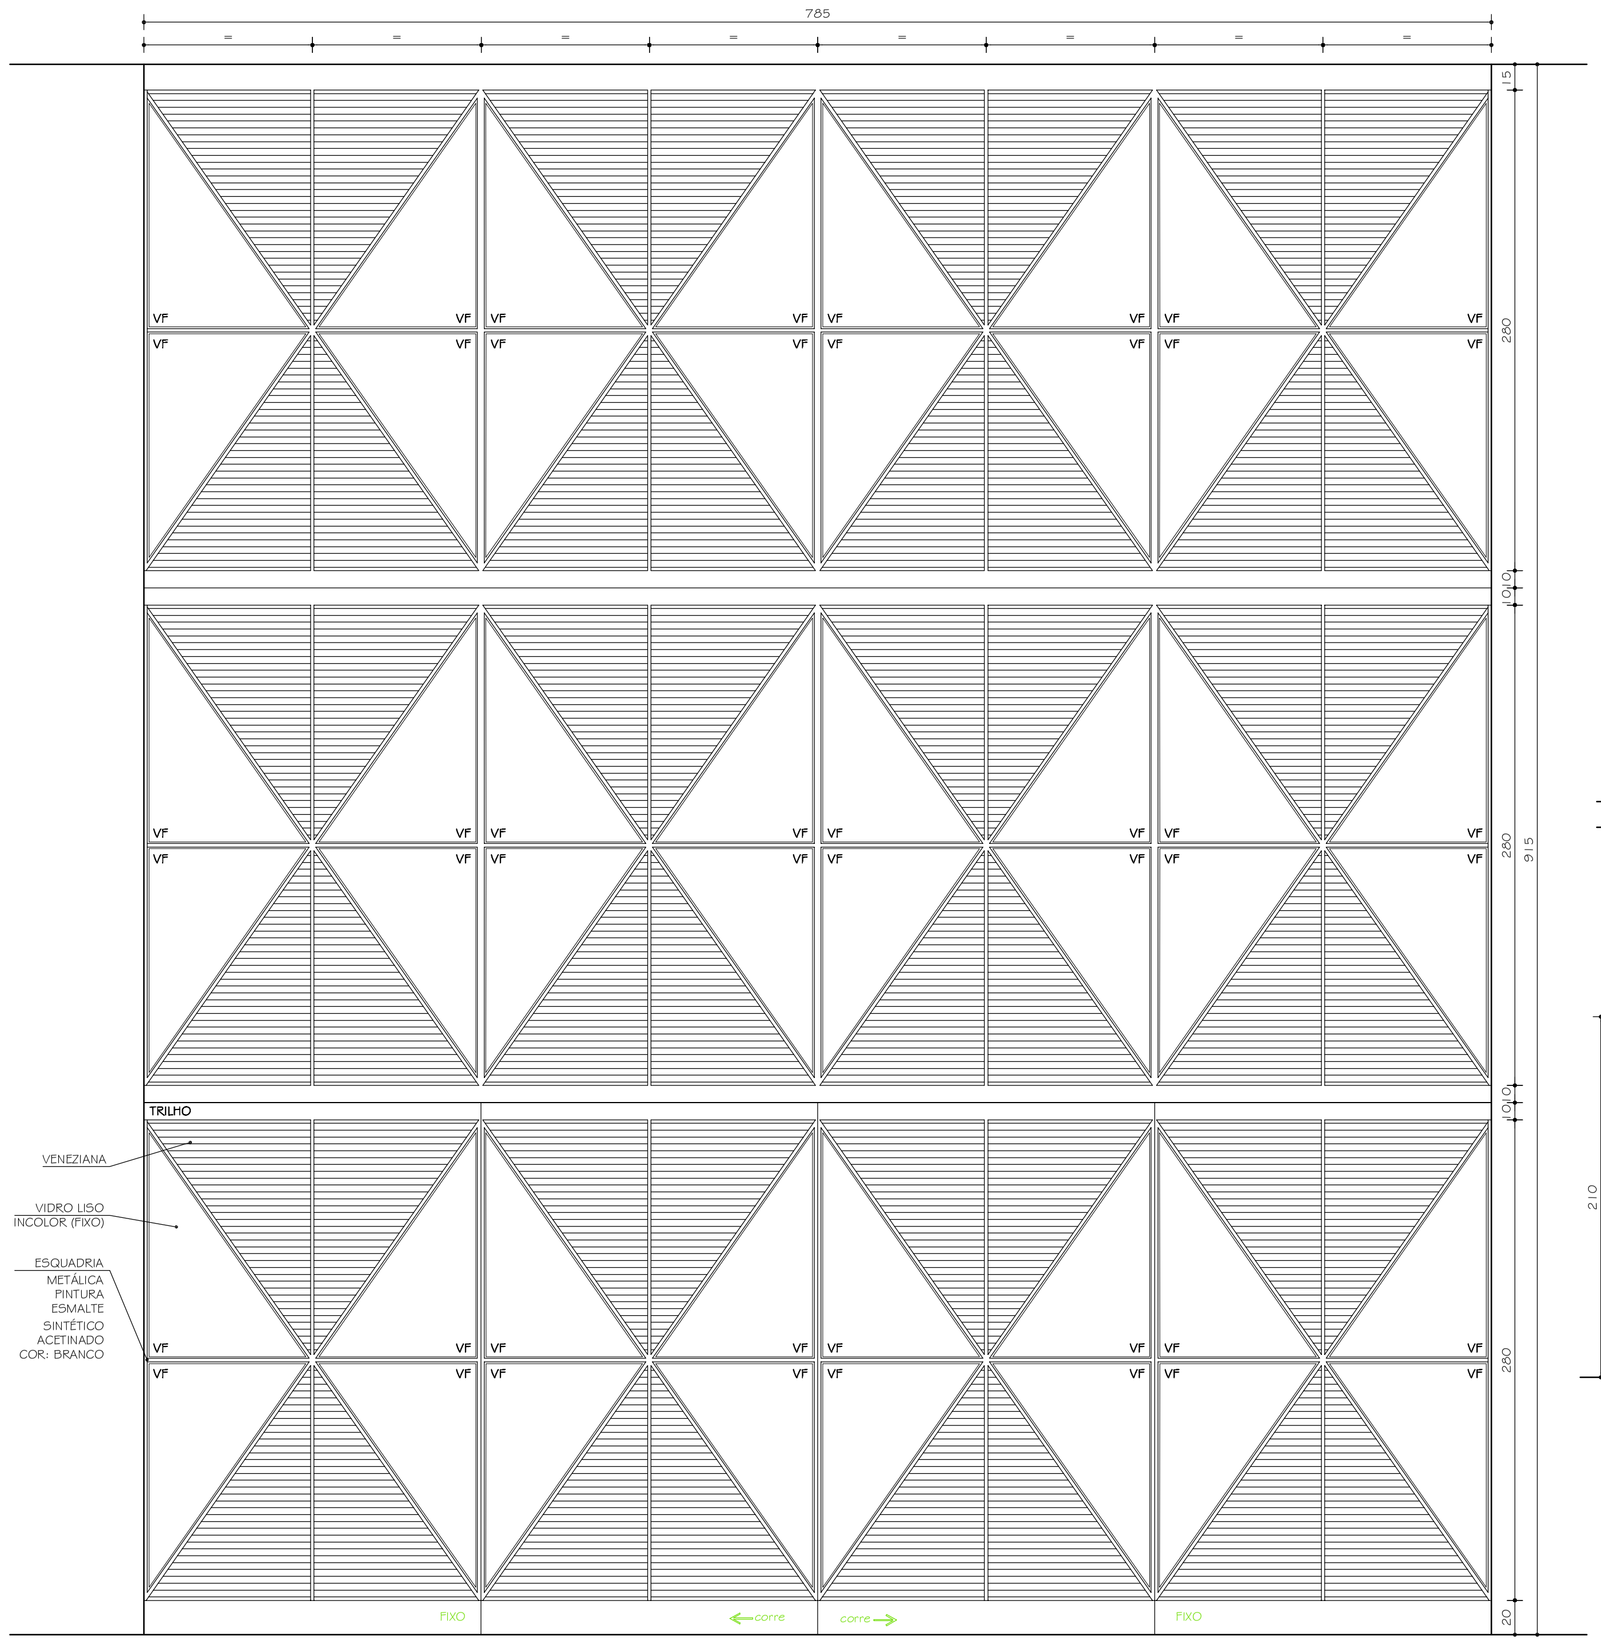


E2
VISTA
ESC. 1:25

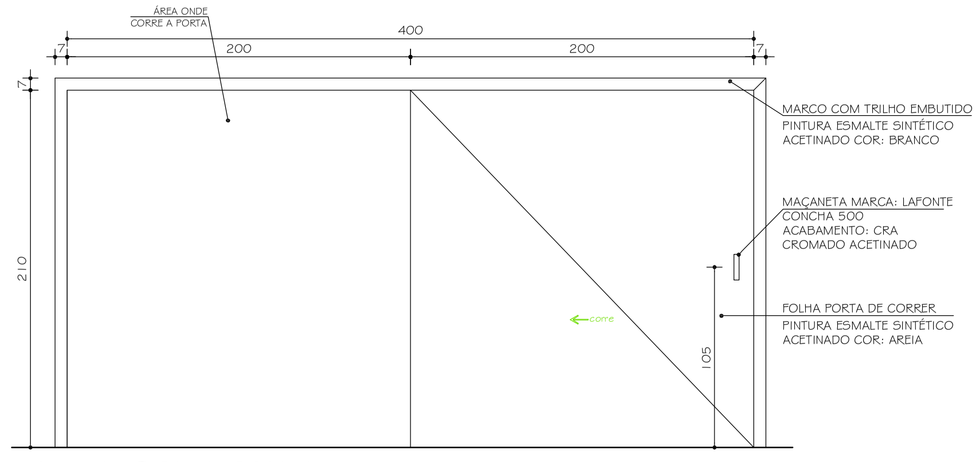


P7 - VISTA INTERNA
ESC. 1:25

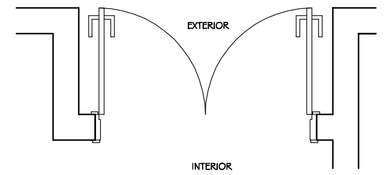


P1
PLANTA
ESC. 1:25
15 UNIDADES

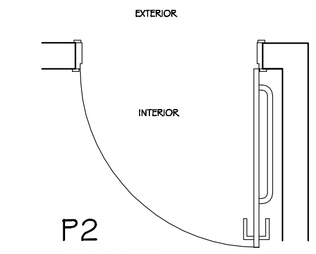


P2
PLANTA
ESC. 1:25
02 UNIDADES

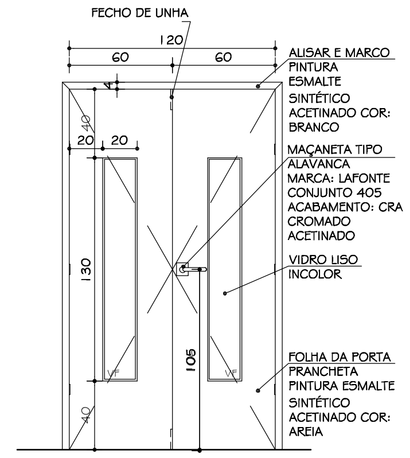


P1
VISTA
ESC. 1:25

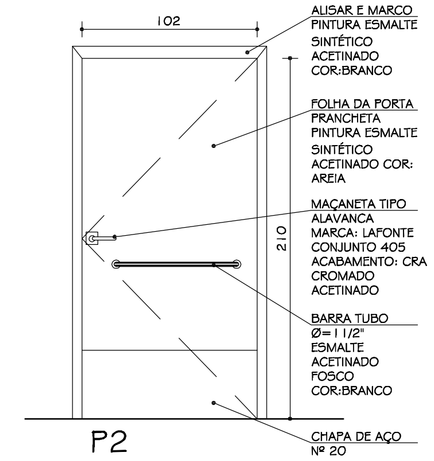


P2
VISTA
ESC. 1:25

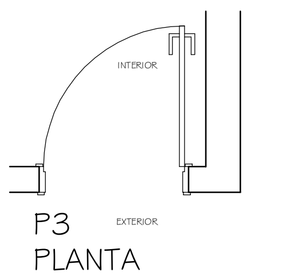


P3
PLANTA
ESC. 1:25
50 UNIDADES

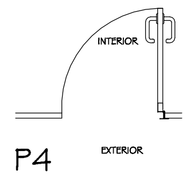


P4
PLANTA
ESC. 1:25
58 UNIDADES

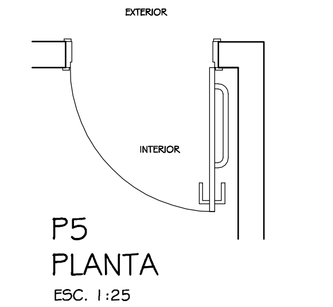


P5
PLANTA
ESC. 1:25
04 UNIDADES

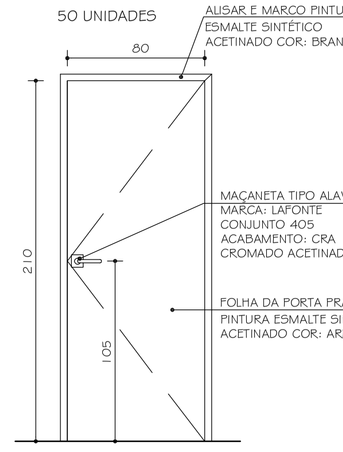


P3
VISTA
ESC. 1:25

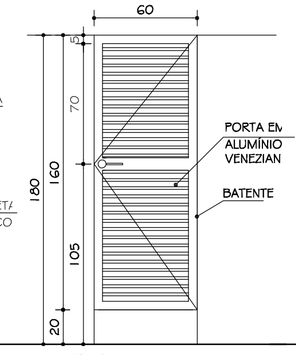


P4
VISTA
ESC. 1:25

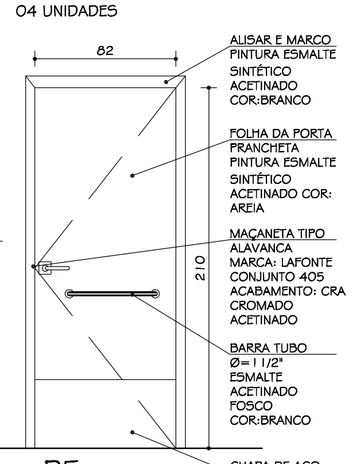

P5
VISTA
ESC. 1:25

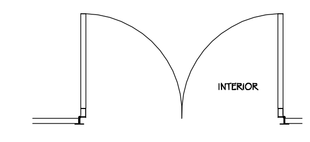

P6 - PLANTA
ESC. 1:25
02 UNIDADES

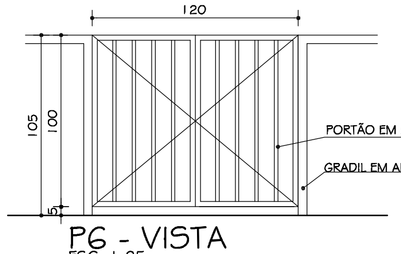

P6 - VISTA
ESC. 1:25

2	29.09.2011		NUMERAÇÃO
1	05.08.2011		ACRÉSCIMO 3º PAVIMENTO
0	27.01.2010		DETALHAMENTO
Nº:	DATA	RESPONSÁVEL	DESCRIÇÃO DA REVISÃO:

FASE:
PROJETO ARQUITETÔNICO EXECUTIVO

OBSERVAÇÕES
CONFERIR MEDIDAS NA OBRA

PRÉDIO EDUCAÇÃO FÍSICA
CAMPUS DIAMANTINA
RODOVIA MG 367, KM 583, Nº 5000 - ALTO DA JACUBA - DIAMANTINA/MG

PROPRIETÁRIO: UNIVERSIDADE FEDERAL DOS VALES DO JEQUITINHONHA E MUCURI
CNPJ 16.888.315/0001-57

UFVJM

TÍTULO
DETALHAMENTO ESQUADRIAS P1 a P7, E1 a E3

AUTOR PROJETO ARQUITETÔNICO / RT:
SEBASTIÃO DE OLIVEIRA LOPES
CREA 66.437/D - MG

DETALHAMENTO:
TREC - TOMAZ RIGOTTO ENGENHARIA E CONSTRUÇÕES LTDA
CREA 27.670 - MG

VERSÃO:	DATA:	AUTOCAD:	FOLHA:
VERSAO 1	27.01.2010		13/38

ARQUIVO: UFVJM_ED.FISICA_ARQEX_V01F11-13_R02

OBS.:
01 - TODAS AS ESQUADRIAS SERÃO DE PERFIS DE ALUMÍNIO 20x50m

Your complimentary use period has ended. Thank you for using PDF Complete.
Click Here to upgrade to Unlimited Pages and Expanded Features