
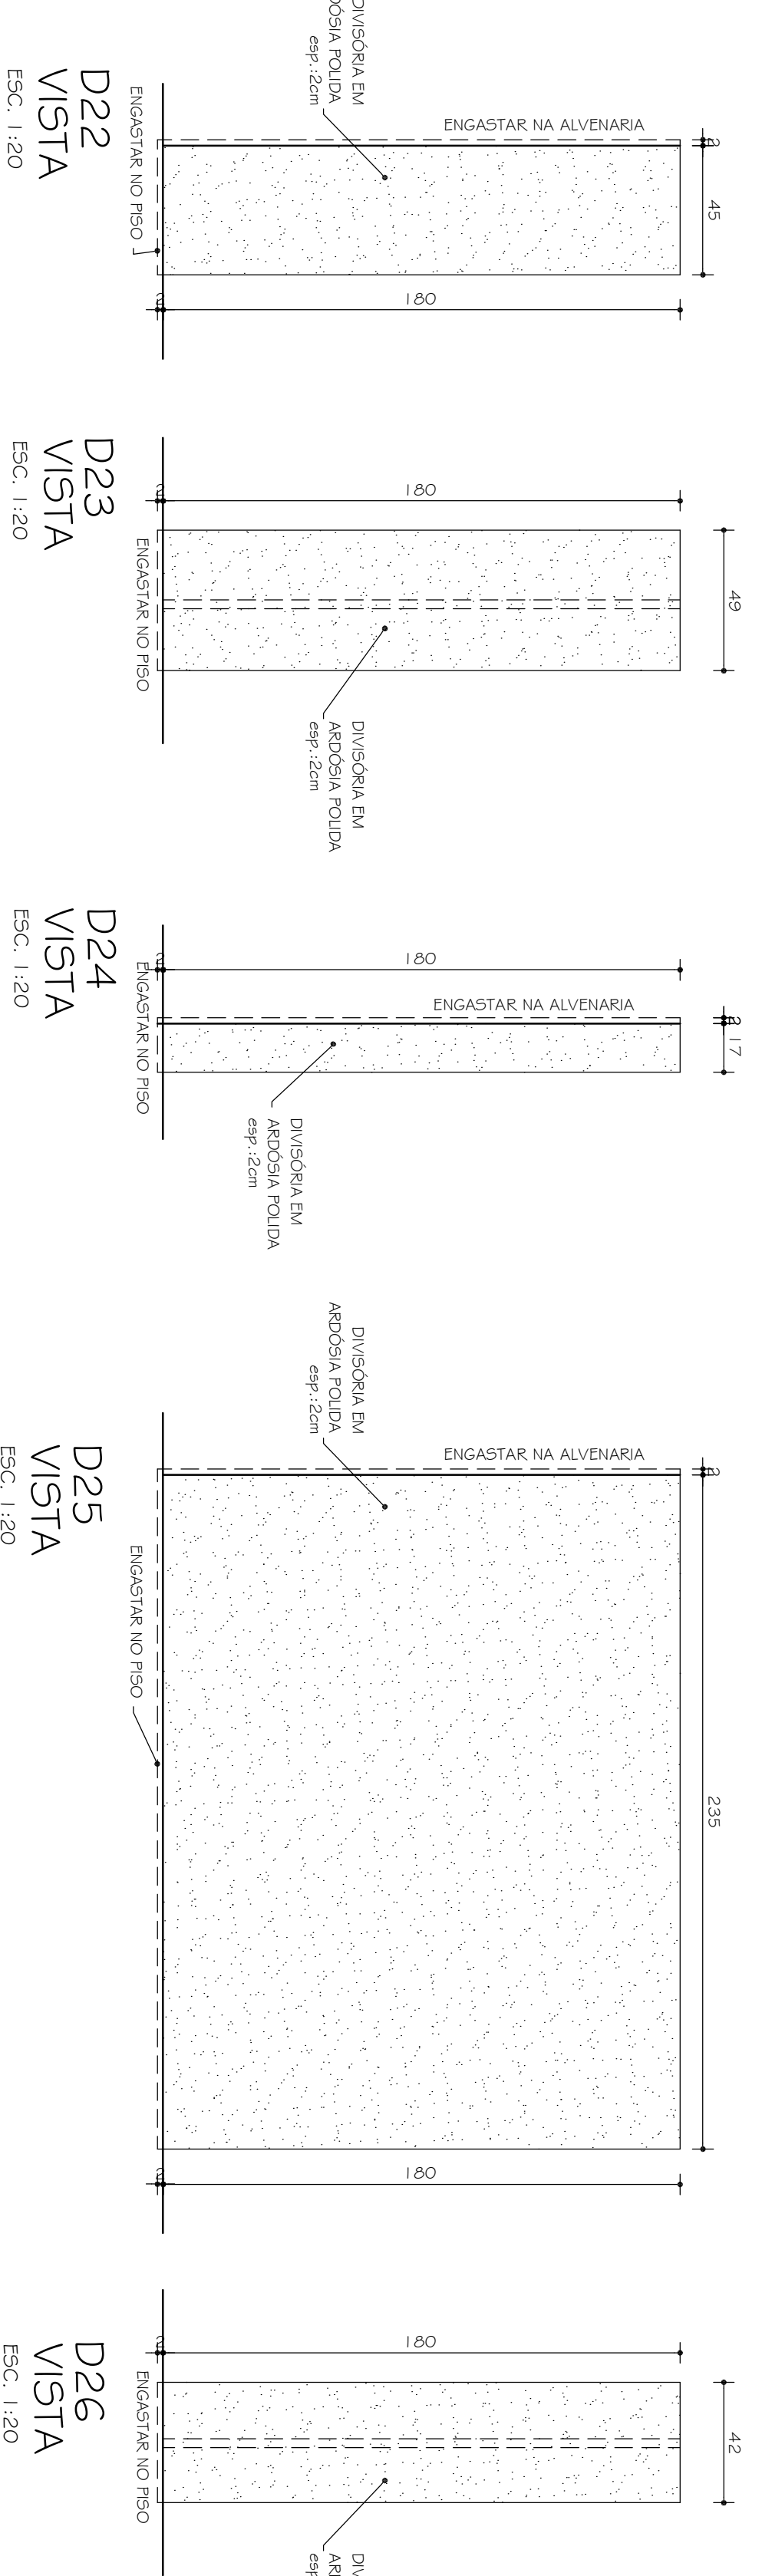
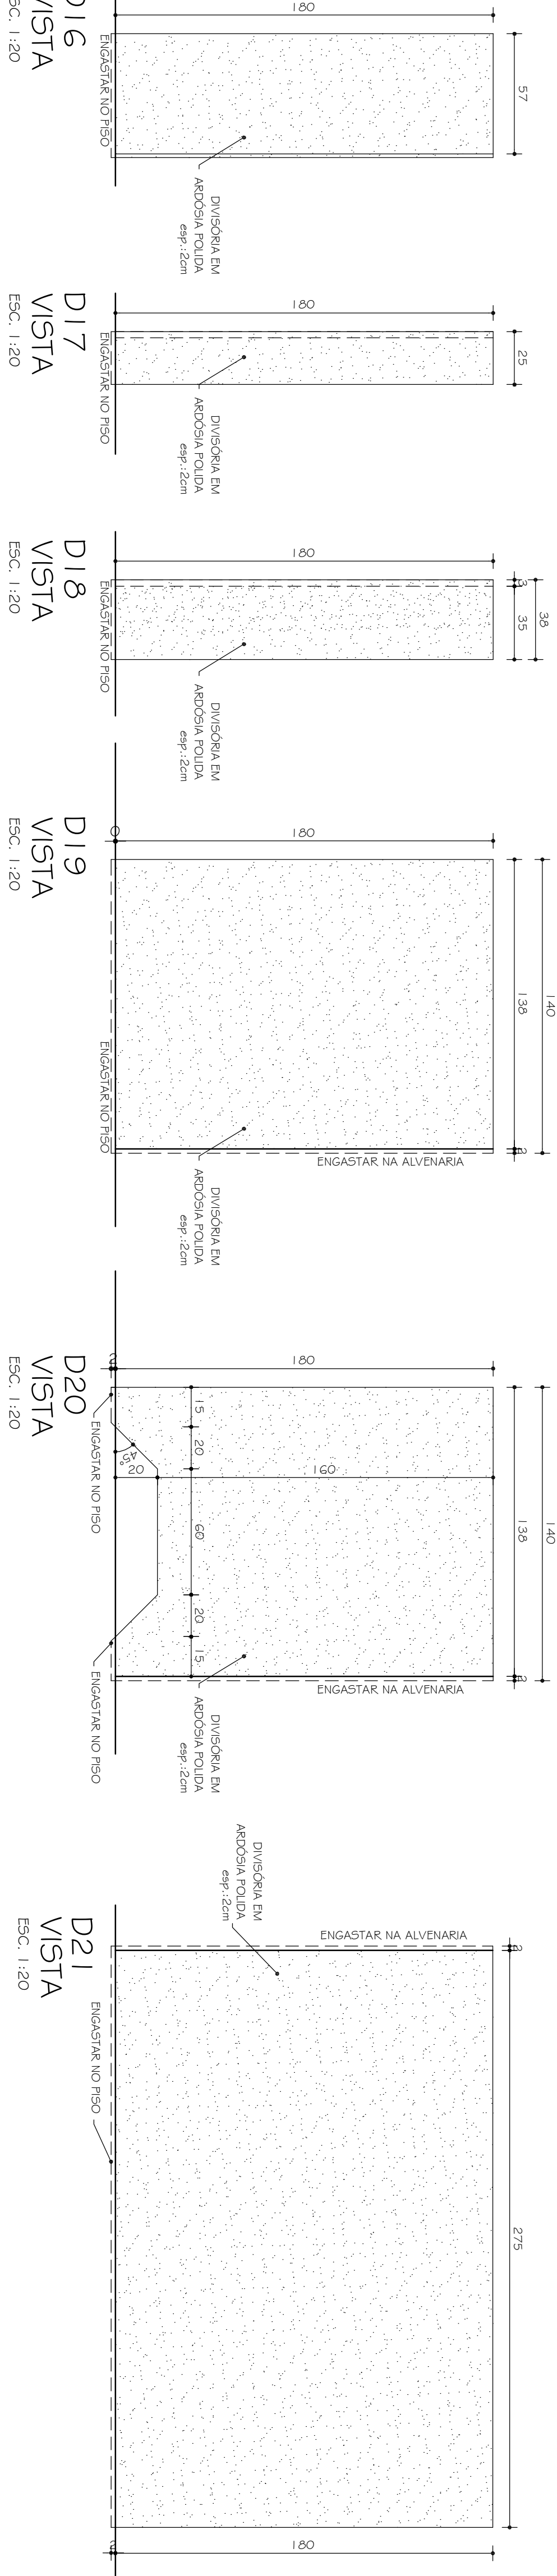
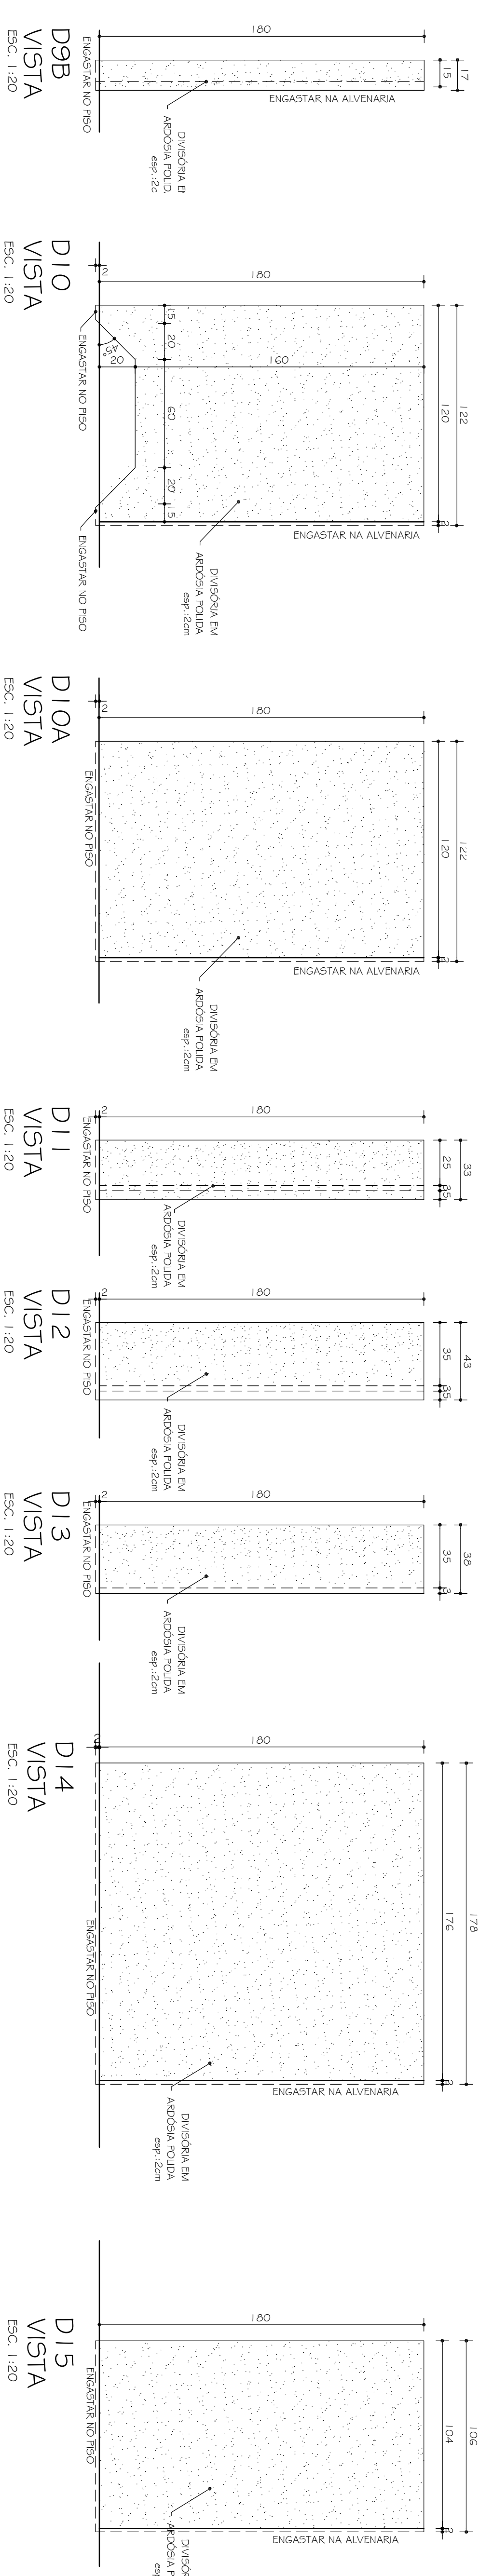


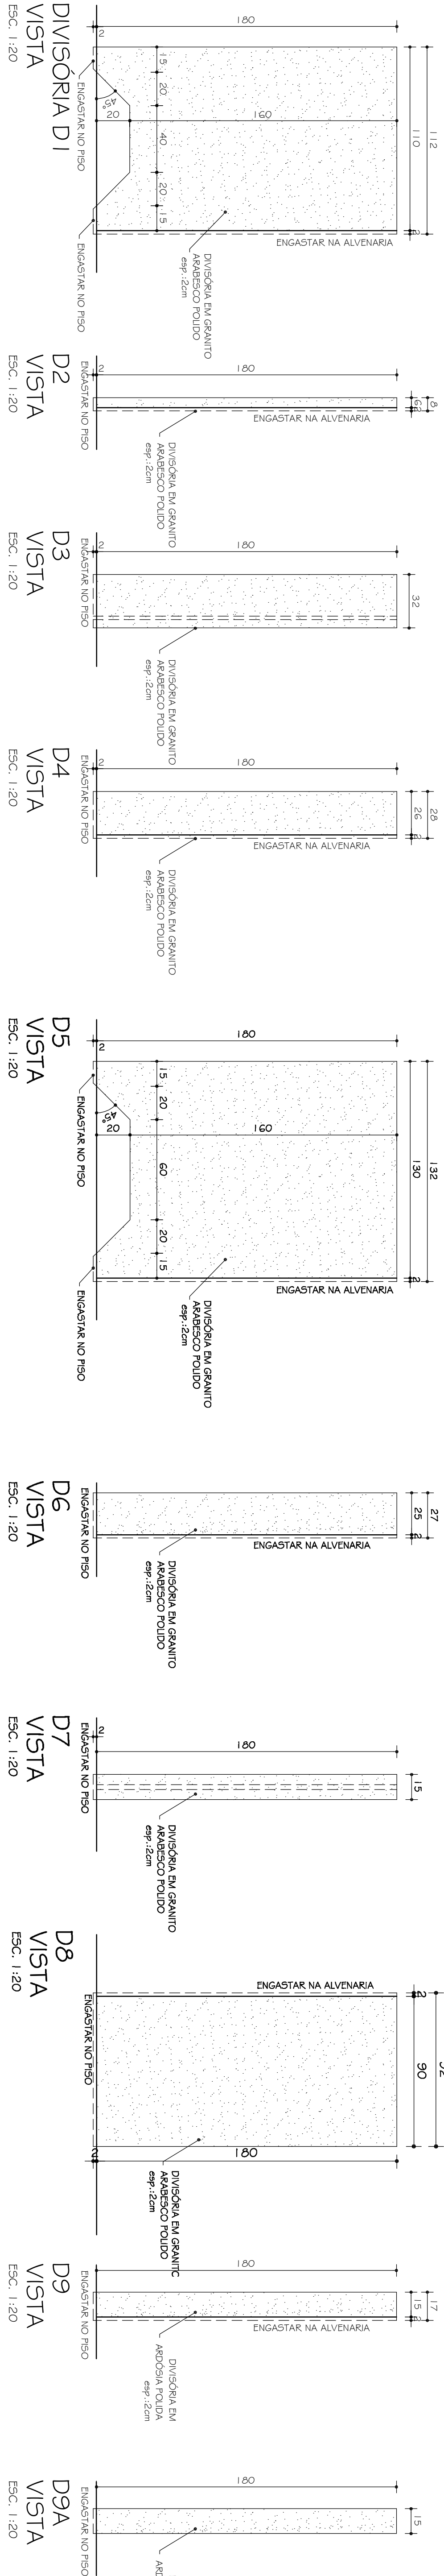

OBSERVAÇÕES			
CONFERIR MEDIDAS NA OBRA			
FASE: PROJETO ARQUITETÔNICO EXECUTIVO			
TÍTULO: DETALHAMENTO DIVISÓRIAS D1 A D26			
AUTOR PROJETO ARQUITETÔNICO / R.T.: SEBASTIÃO DE OLIVEIRA LOPES			
CREA 66.437/D - MG			
DETALHAMENTO: TRCC - TOMAZ RIGOTTO ENGENHARIA E CONSTRUÇÕES LTDA			
VERSÃO: 01			
VERSÃO: 01			
ARQUIVO: UFVJM_ED_FISICA_AROEX_V01_F14_115_R02			
15/38			

PRÉDIO EDUCAÇÃO FÍSICA

CAMPUS DIAMANTINA

RODOVIA MG 367, KM 563, Nº 5000 - ALTO DA JACUBA - DIAMANTINA/MG

PROPRIETÁRIO: UNIVERSIDADE FEDERAL DOS VALES DO JEQUITINHONHA E MUCURI

UFVJM