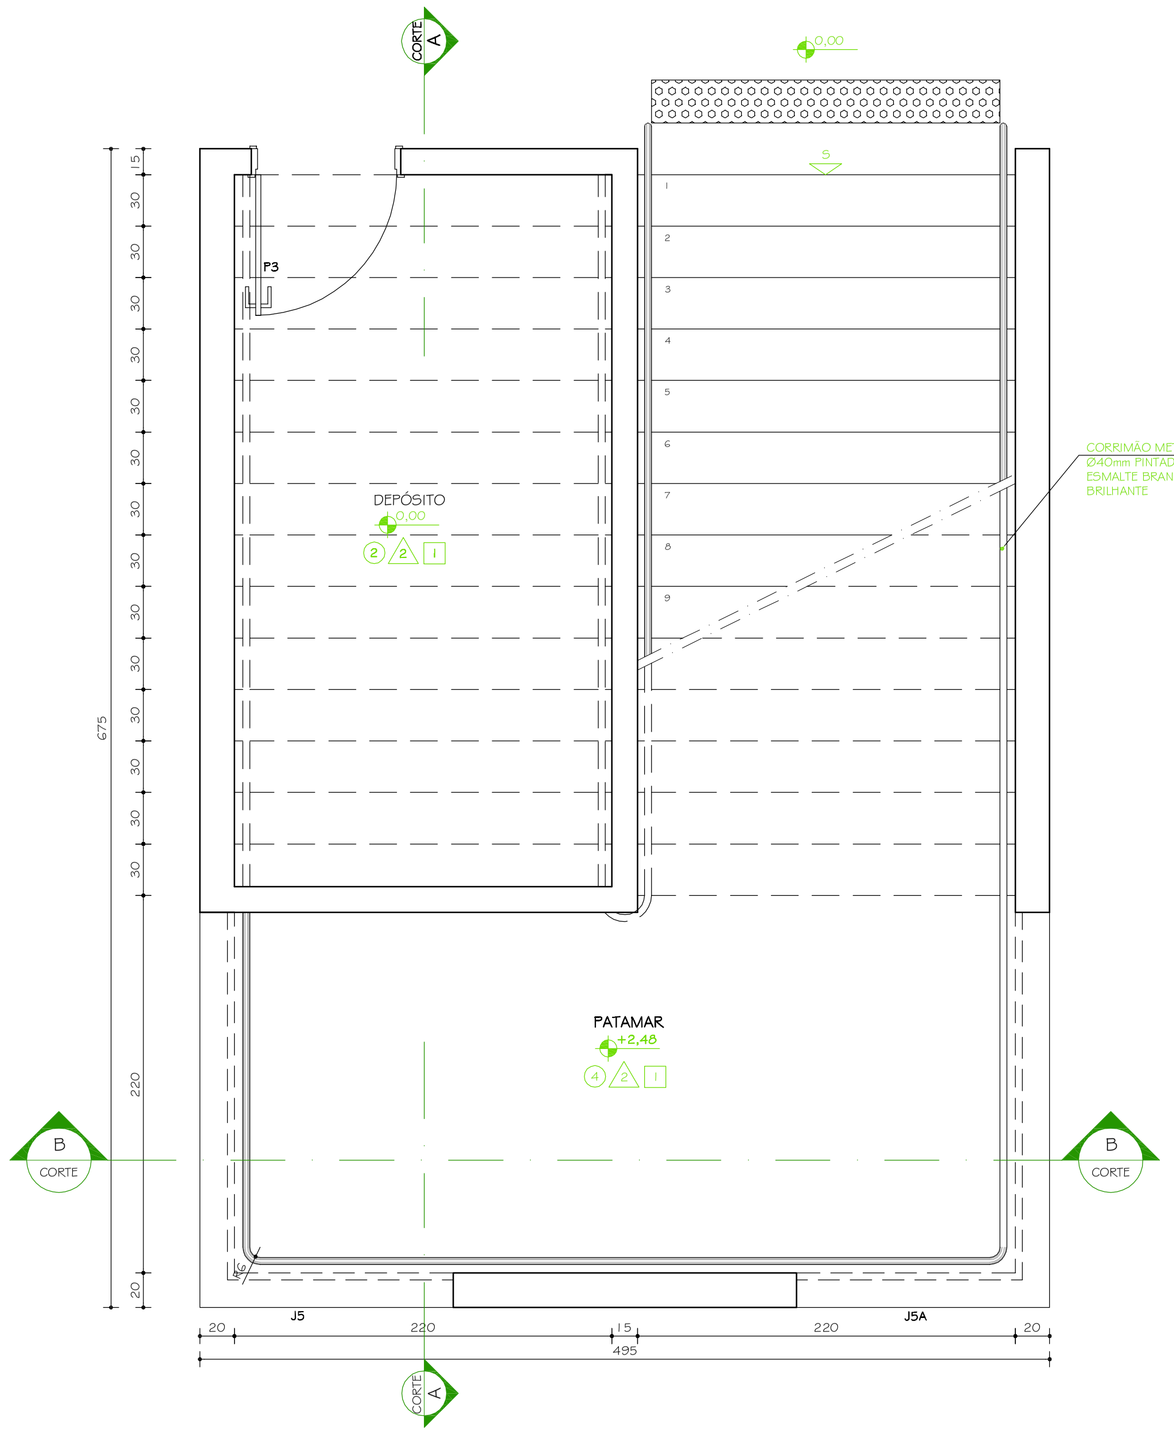

ESCADA - PLANTA 1º PAVTO

ESC. 1:25
P=30cm
E=30x16,5cm

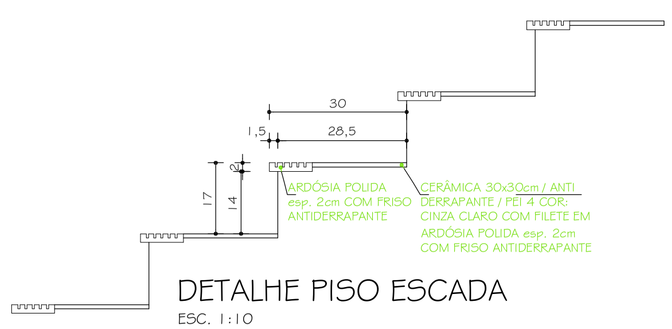

DETALHE PISO ESCADA

ESC. 1:10

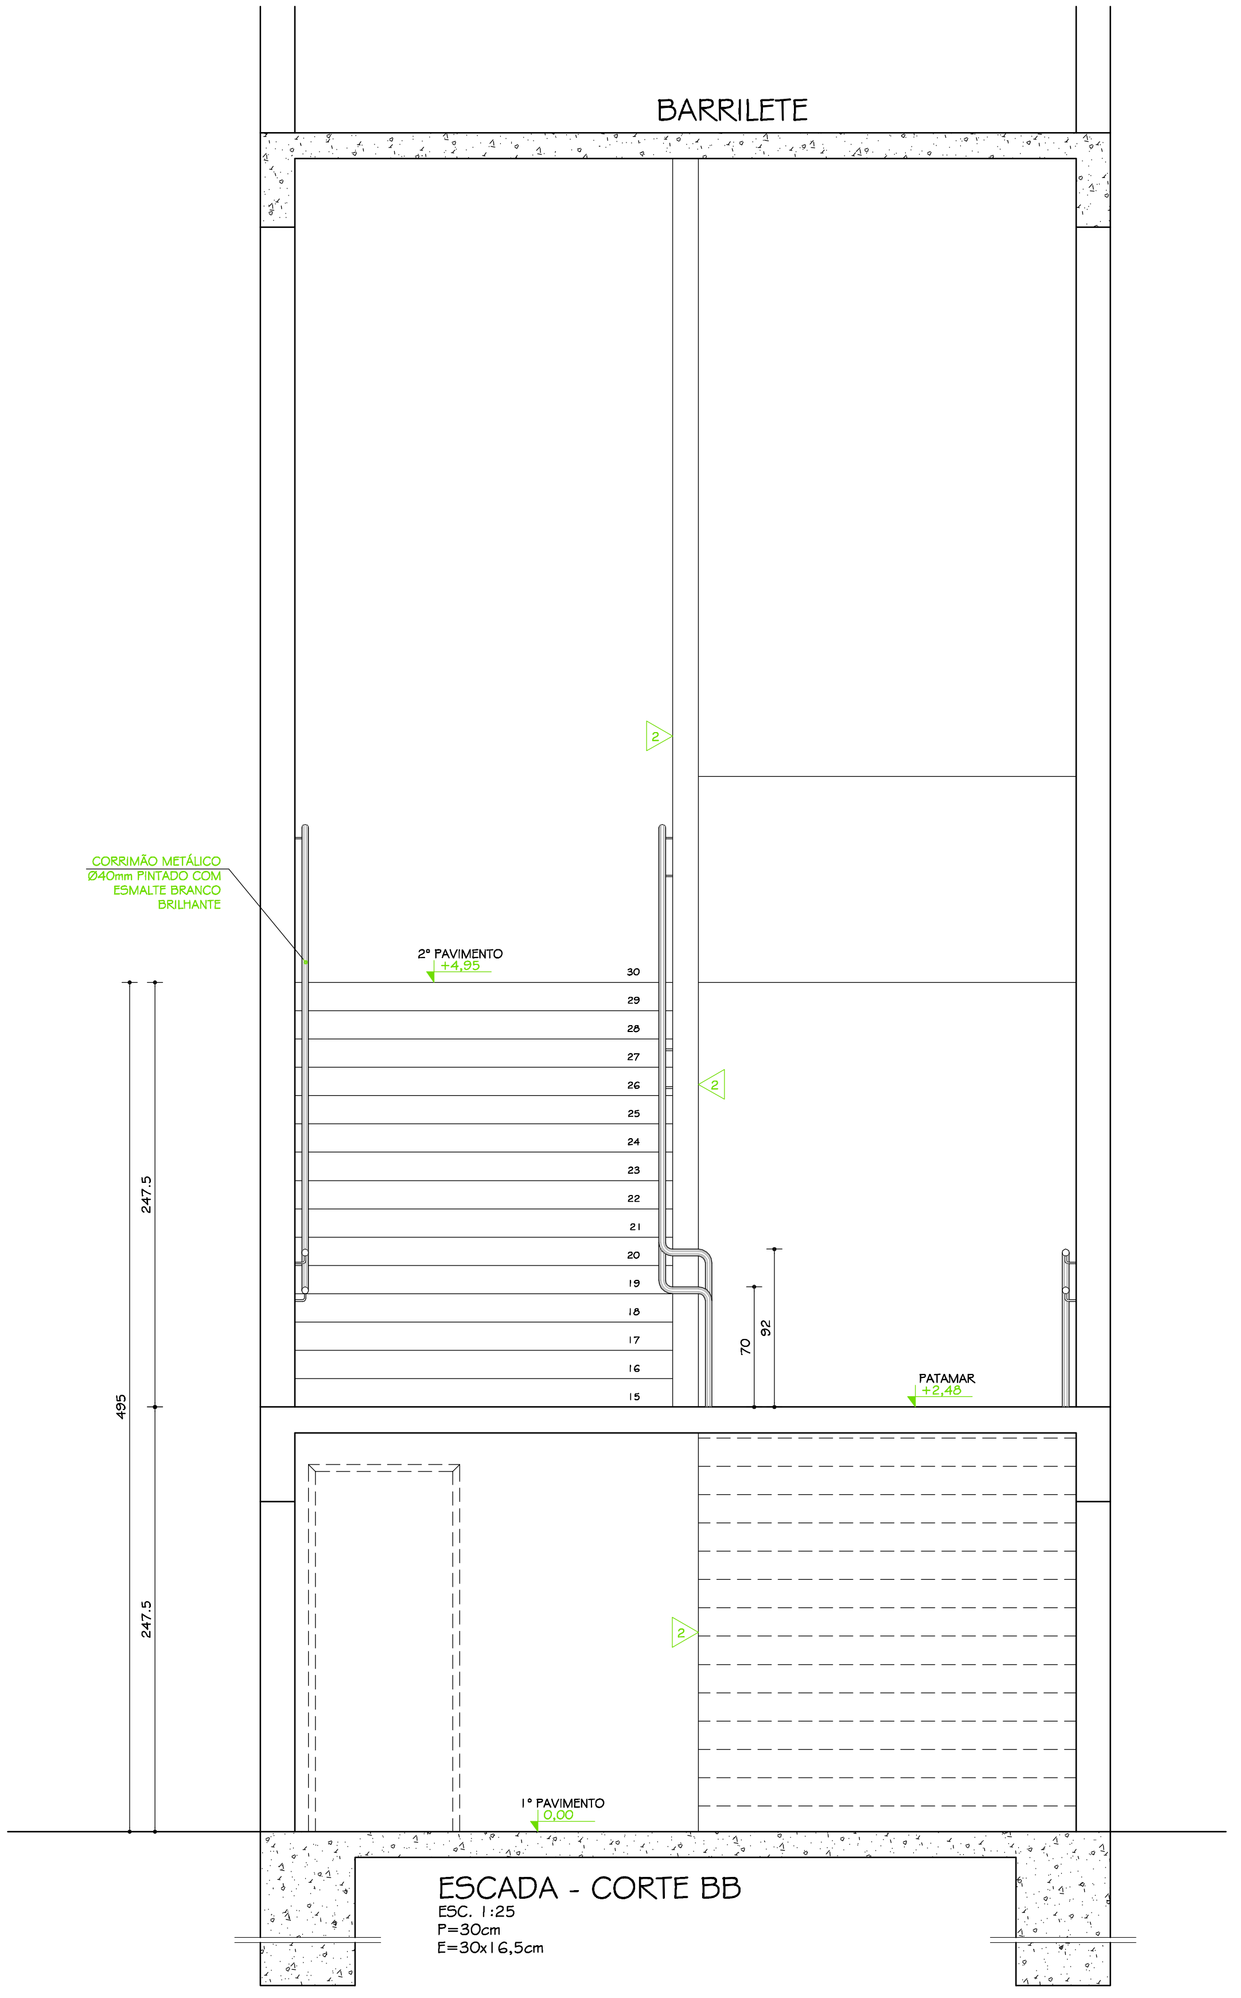

ESCADA - CORTE BB

ESC. 1:25
P=30cm
E=30x16,5cm

TABELA GERAL REVESTIMENTOS

PISOS	1	CERÂMICA PEI 4 / COR: CINZA MÉDIO
	2	CERÂMICA PEI 4 / COR: BEGE MÉDIO
	3	PISO VINÍLICO EM MANTA / MARCA: FADEMAC / TIPO ABSOLUTE OU SIMILAR / COR: HEMATITE ESP. =3mm
	4	PISO CERÂMICO ANTIDERRAPANTE PEI 4 / COR: CINZA
	5	PISO CERÂMICO ESPECIAL PARA PISCINAS
	6	TÁBUA CORRIDA MADEIRA IPÊ RÉGUAS 10x2cm
PAREDES	△1	BARRADO CERÂMICO H=180cm CERÂMICA 30x60cm REF.: ELIANE / LINHA: BETON WHITE 30X60cm COR: BRANCO FILETE 5cm ARDÓSIA POLIDA ACABAMENTO ABAULADO ACIMA PINTURA TINTA LATÉX COR: PÊSSEGO (1.5. FEM.) COR VERDE ANGRA (1.5. MASC.)
	△2	PINTURA TINTA ACRÍLICA FOSCA COR: AREIA
	△3	PINTURA TINTA ACRÍLICA FOSCA COR: CROMO
	△4	PINTURA TINTA ACRÍLICA FOSCA COR: CERÂMICA
	△5	PINTURA TINTA ACRÍLICA FOSCA COR: VERDE KIWI
	△6	PINTURA TINTA ACRÍLICA FOSCA COR: VERDE LEMONADE
	△7	BARRADO CERÂMICO H=180cm CERÂMICA 30x60cm REF.: ELIANE / LINHA: BETON WHITE 30X60cm COR: BRANCO FILETE 5cm ARDÓSIA POLIDA ACABAMENTO ABAULADO ACIMA PINTURA TINTA LATÉX COR: VERDE KIWI
TETO	□1	PINTURA TINTA LATÉX COR: BRANCO NEVE
	□2	FORRO PVC BRANCO
	□3	TELHA METÁLICA TRAPEZOIDAL, PRÉ-PINTADA, COR BRANCA, DUPLA FACE

TABELA GERAL ESQUADRIAS

	DESCRIÇÃO	MEDIDA	TIPO	QUANTIDADE 1º PAVTO	QUANTIDADE 2º PAVTO
PORTAS	P1	120 x 210	ABRIR / 2 FL / MADEIRA	05	10
	P2	100 x 210	ABRIR / PNE / MADEIRA	02	-
	P3	80 x 210	ABRIR / MADEIRA	18	32
	P4	60 x 160	ABRIR / BOX / ALUMÍNIO	42	16
	P5	80 x 210	ABRIR / PNE / MADEIRA	02	02
	P6	120 x 105	ABRIR / GRADIL	02	-
	P7	200 x 210	CORRER	02	-
JANELAS	J1	85 x 295 x 120	BASCULANTE/VEN./ALUMÍNIO	57	83
	J1A	78 x 295 x 120	BASCULANTE/VEN./ALUMÍNIO	18	30
	J1B	78 x VAR	BASCULANTE/VEN./ALUMÍNIO	40	-
	J1C	85 x VAR	BASCULANTE/VEN./ALUMÍNIO	40	-
	J2	85 x 150	BASCULANTE / ALUMÍNIO	14	07
	J3	74 x 150	BASCULANTE / ALUMÍNIO	03	03
	J4	252 x 295 x 120	BASCULANTE / ALUMÍNIO	01	07
	J4A	159 x 295 x 120	BASCULANTE / ALUMÍNIO	-	01
	J5	358 x 300 x 368	BASCULANTE / ALUMÍNIO	-	01
	J5A	358 x 300 x 368	BASCULANTE / ALUMÍNIO	-	01
	J6	30 x 30 x VAR	BASCULANTE / ALUMÍNIO	68	17
	J7	300 x 300x 120	BASCULANTE/VEN./ALUMÍNIO	05	08
VENEZIANAS	V1	175 x 130 x 285	VENEZIANA / ALUMÍNIO	81	56
	V1A	110 x 130 x 285	VENEZIANA / ALUMÍNIO	-	02
	V2	120 x 150 x 265	VENEZIANA / ALUMÍNIO	07	07
	V3	770 x 130 x 285	VENEZIANA / ALUMÍNIO	07	06
	V3A à V3K	VAR x 130 x 285	VENEZIANA / ALUMÍNIO	VAR	VAR
ESQ.	E1	370 x 420	CORRER / VIDRO	01	-
	E2	785 x 915	CORRER / VEN. / VIDRO	01	-
	E3	378 x 420	CORRER / VIDRO	01	-

Nº:	DATA	RESPONSÁVEL	DESCRIÇÃO DA REVISÃO:
2	29.09.2011		NUMERAÇÃO
1	05.08.2011		ACRÉSCIMO 3º PAVIMENTO
0	27.01.2010		DETALHAMENTO

FASE: PROJETO ARQUITETÔNICO EXECUTIVO

OBSERVAÇÕES: CONFERIR MEDIDAS NA OBRA

PRÉDIO EDUCAÇÃO FÍSICA

CAMPUS DIAMANTINA

RODOVIA MG 367, KM 583, Nº 5000 - ALTO DA JACUBA - DIAMANTINA/MG

PROPRIETÁRIO: UNIVERSIDADE FEDERAL DOS VALES DO JEQUITINHONHA E MUCURI — CNPJ 16.888.315/0001-57

UFVJM

TÍTULO: DETALHAMENTO ESCADA

AUTOR PROJETO ARQUITETÔNICO / RT:
SEBASTIÃO DE OLIVEIRA LOPES
CREA 66.437/D - MG

DETALHAMENTO:
TREC - TOMAZ RIGOTTO ENGENHARIA E CONSTRUÇÕES LTDA
CREA 27.670 - MG

VERSÃO:	DATA:	AUTOCAD:	FOLHA:
VERSAO 1	27.01.2010		30/38

ARQUIVO: UFVJM_ED.FISICA_ARQEX_V01F30-31_R02

Your complimentary use period has ended. Thank you for using PDF Complete.
PDF Complete
Click Here to upgrade to Unlimited Pages and Expanded Features