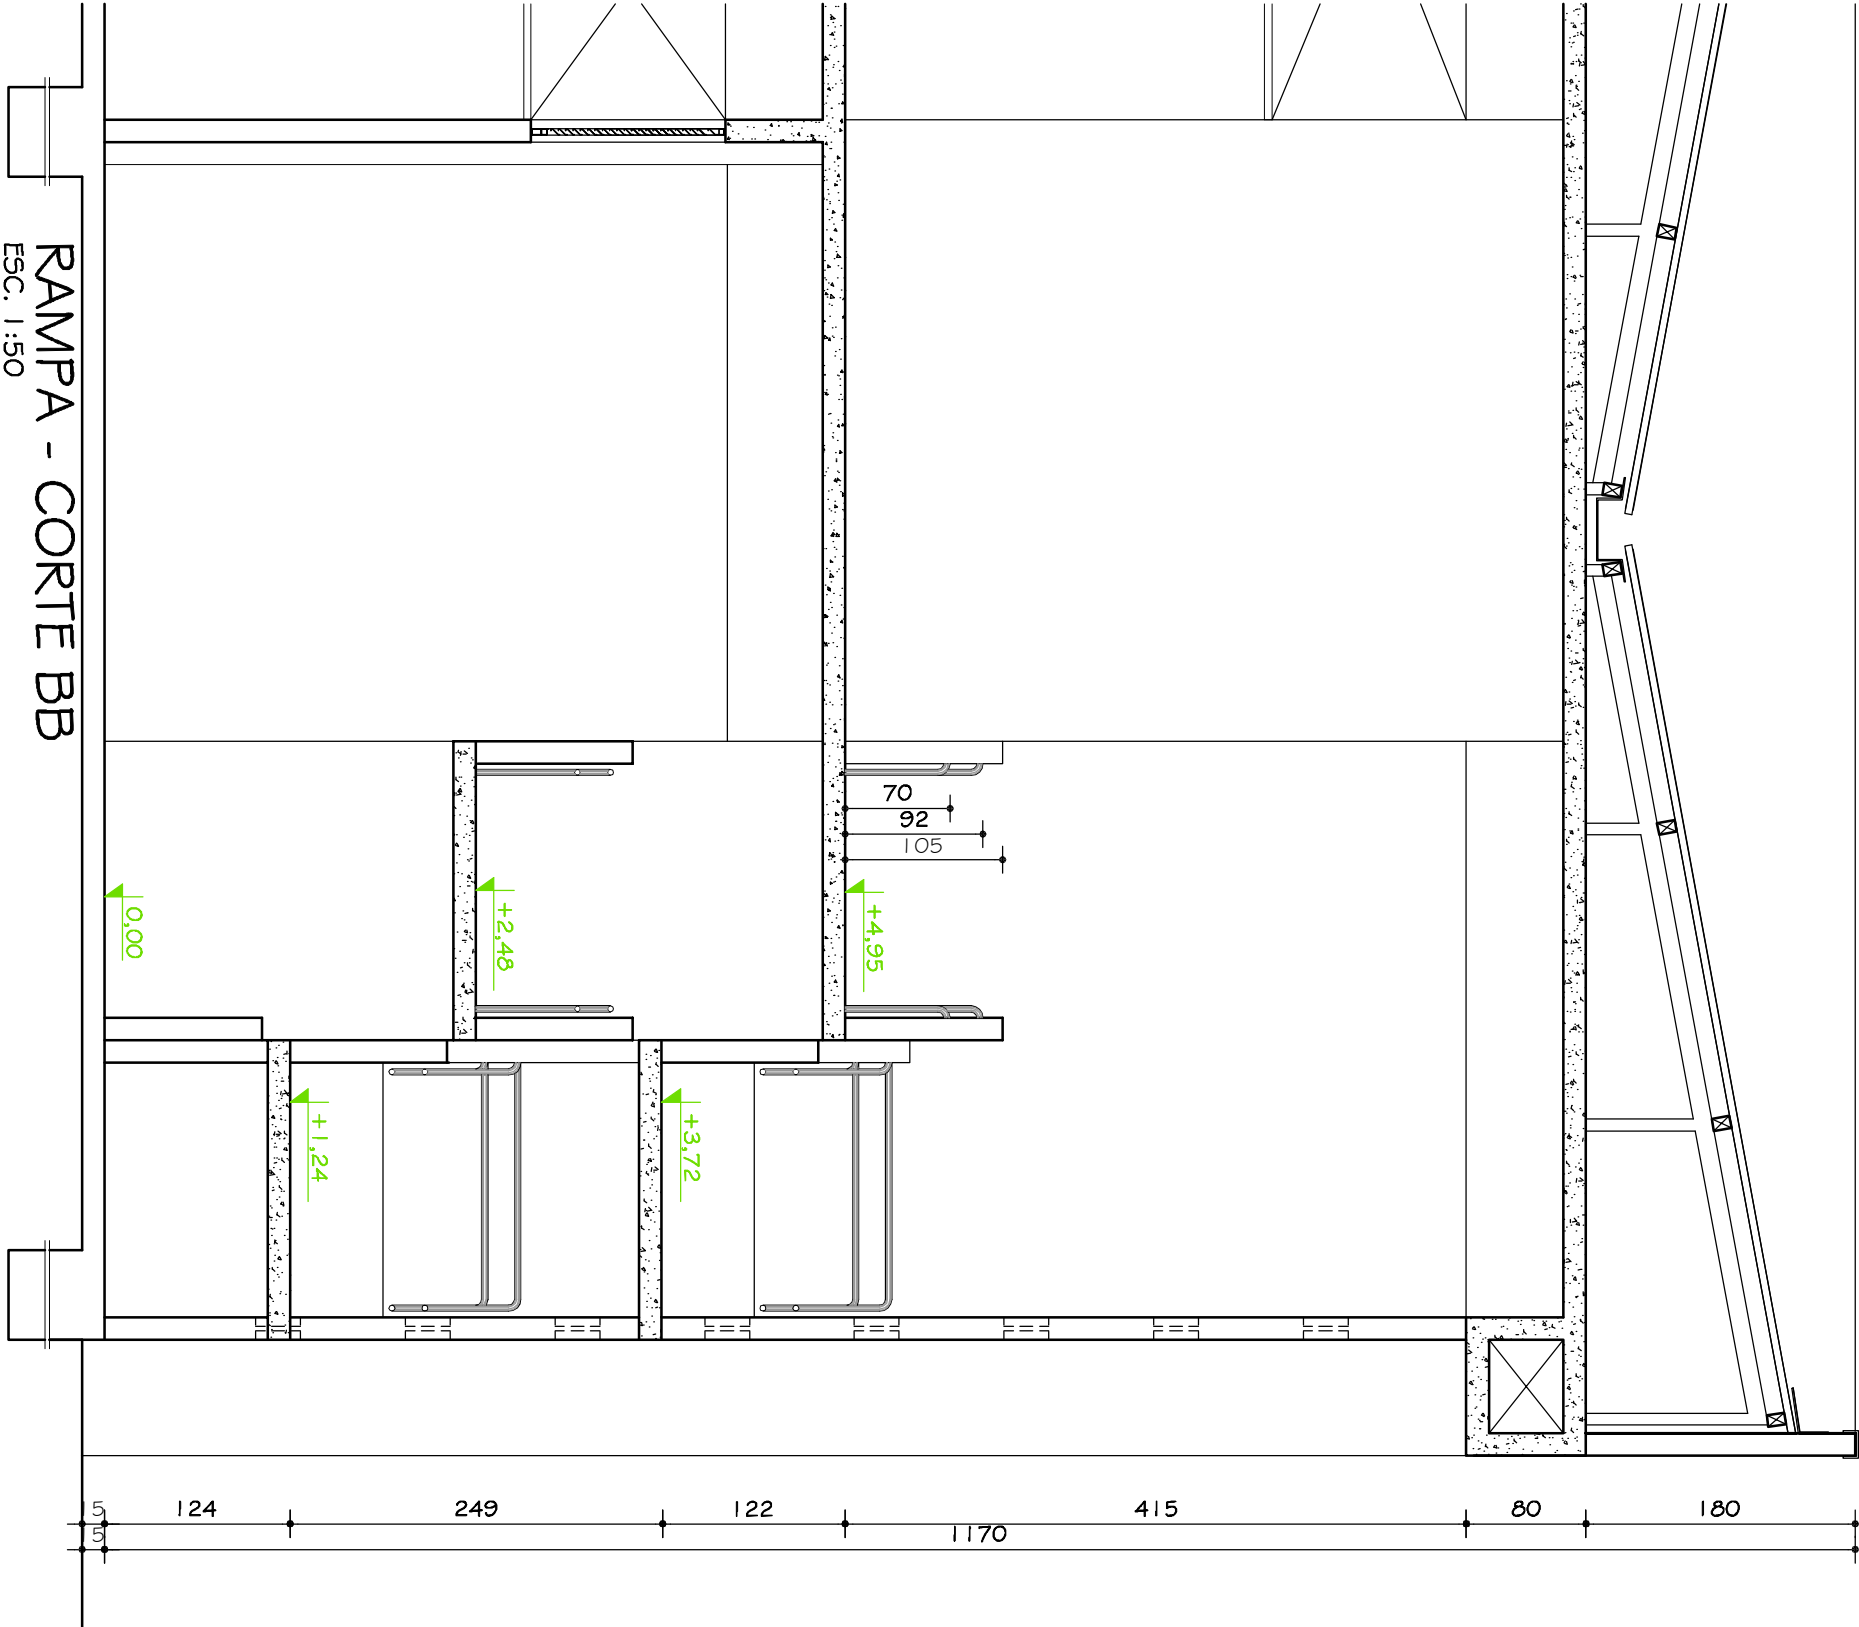
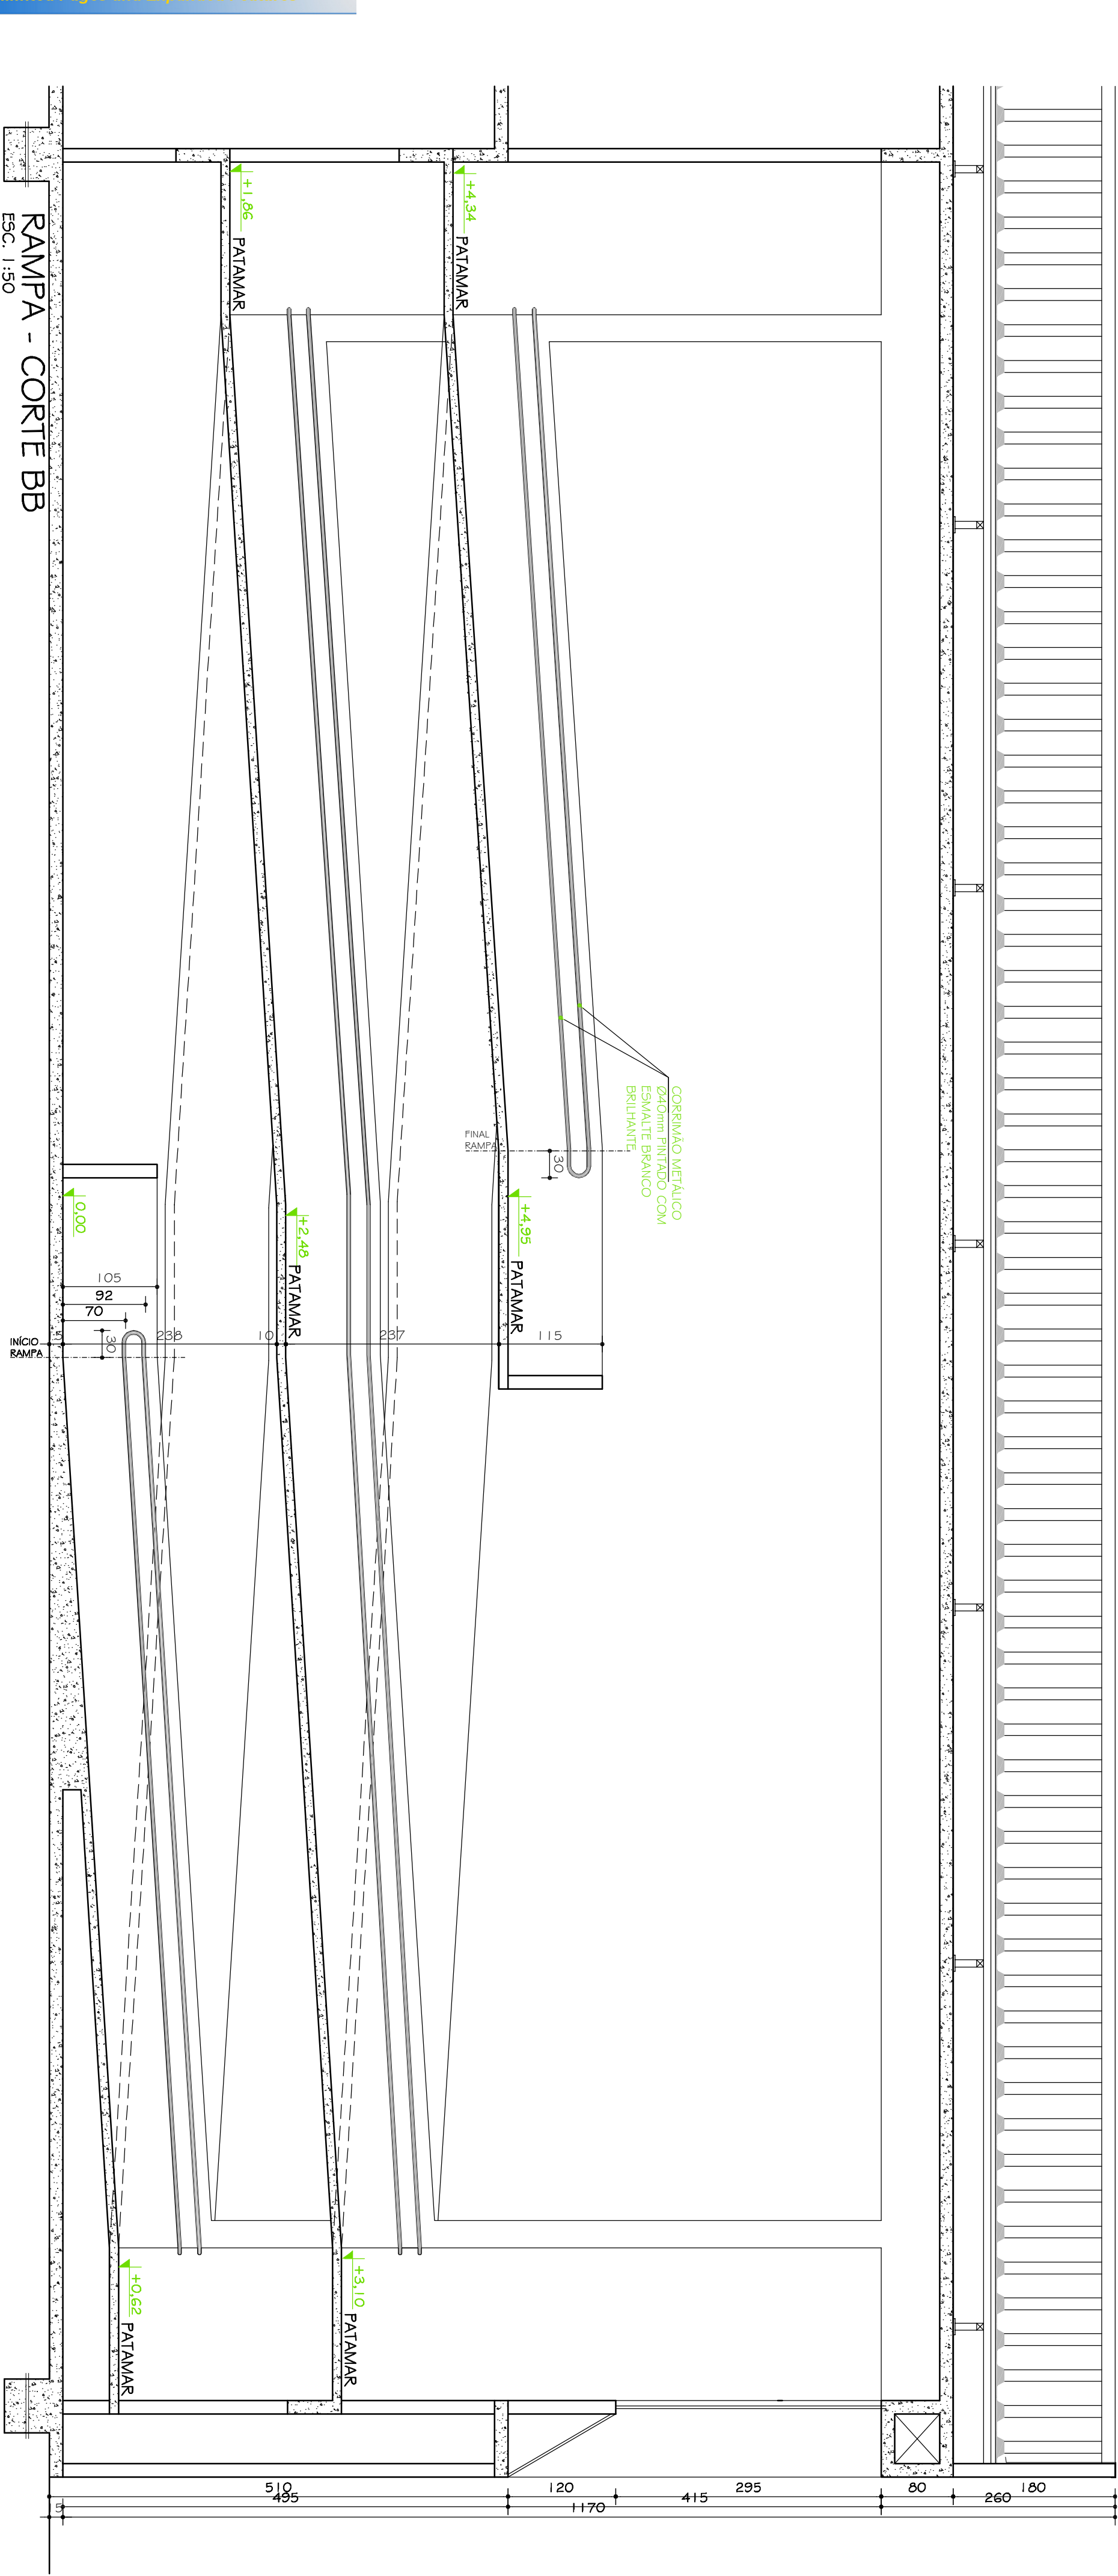
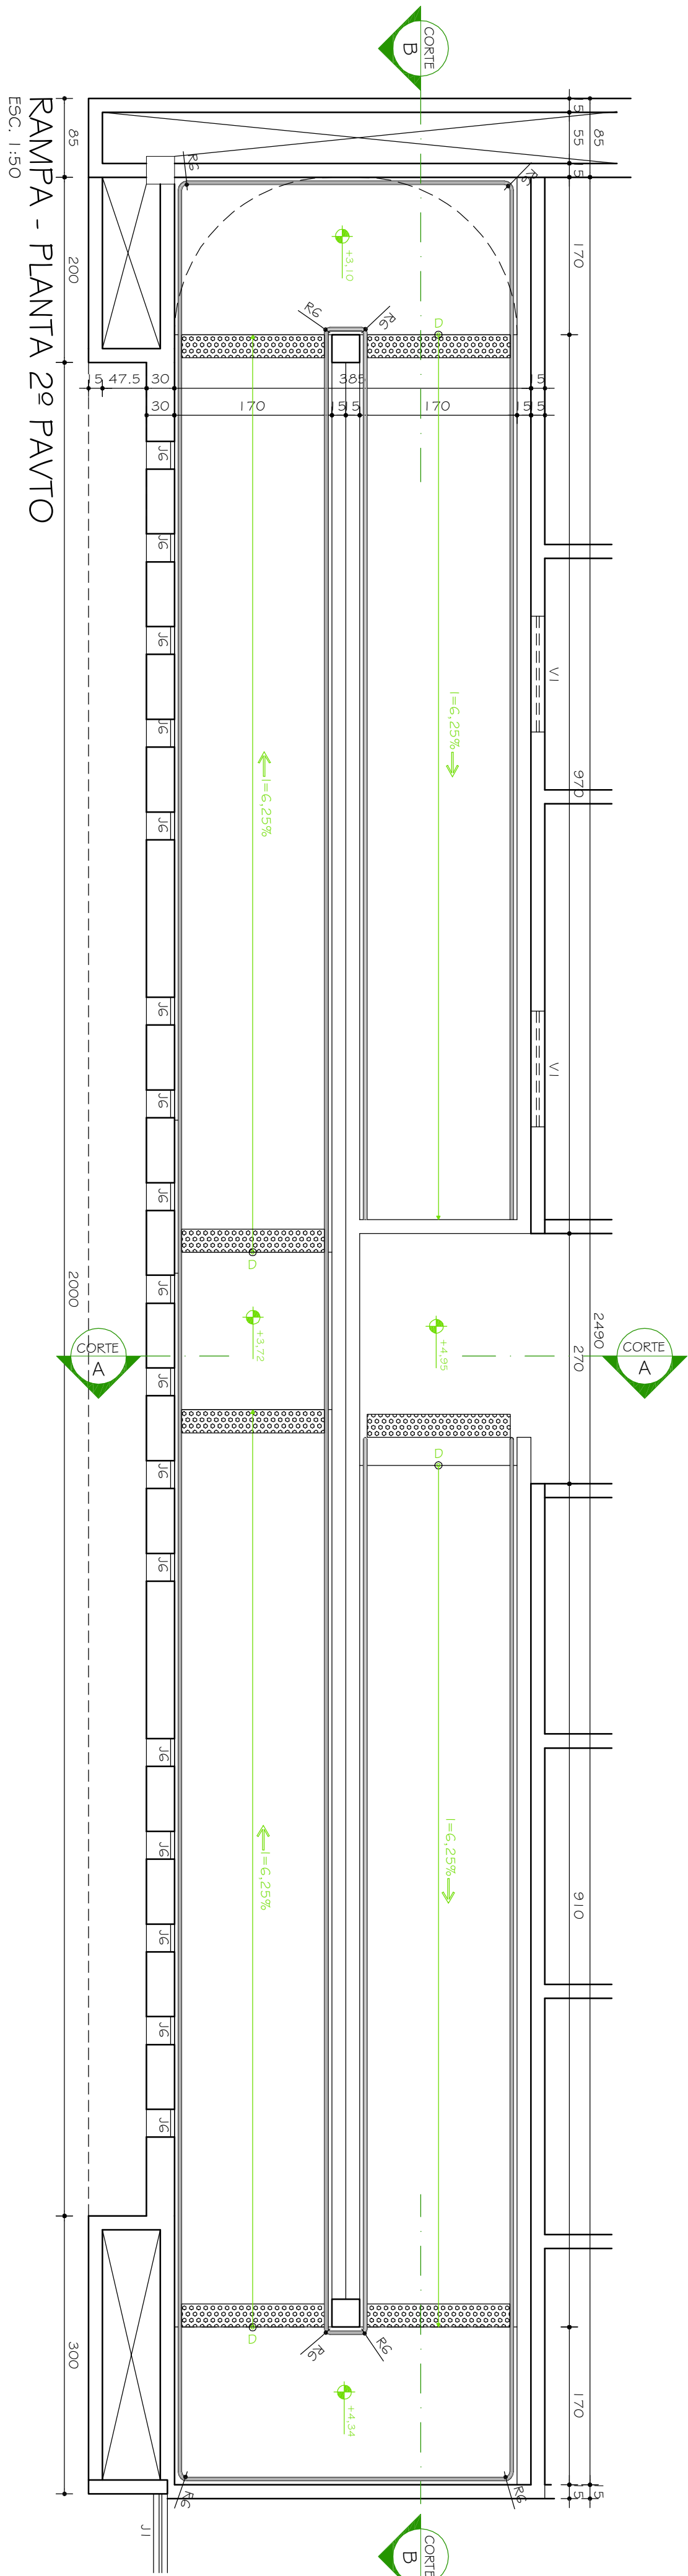
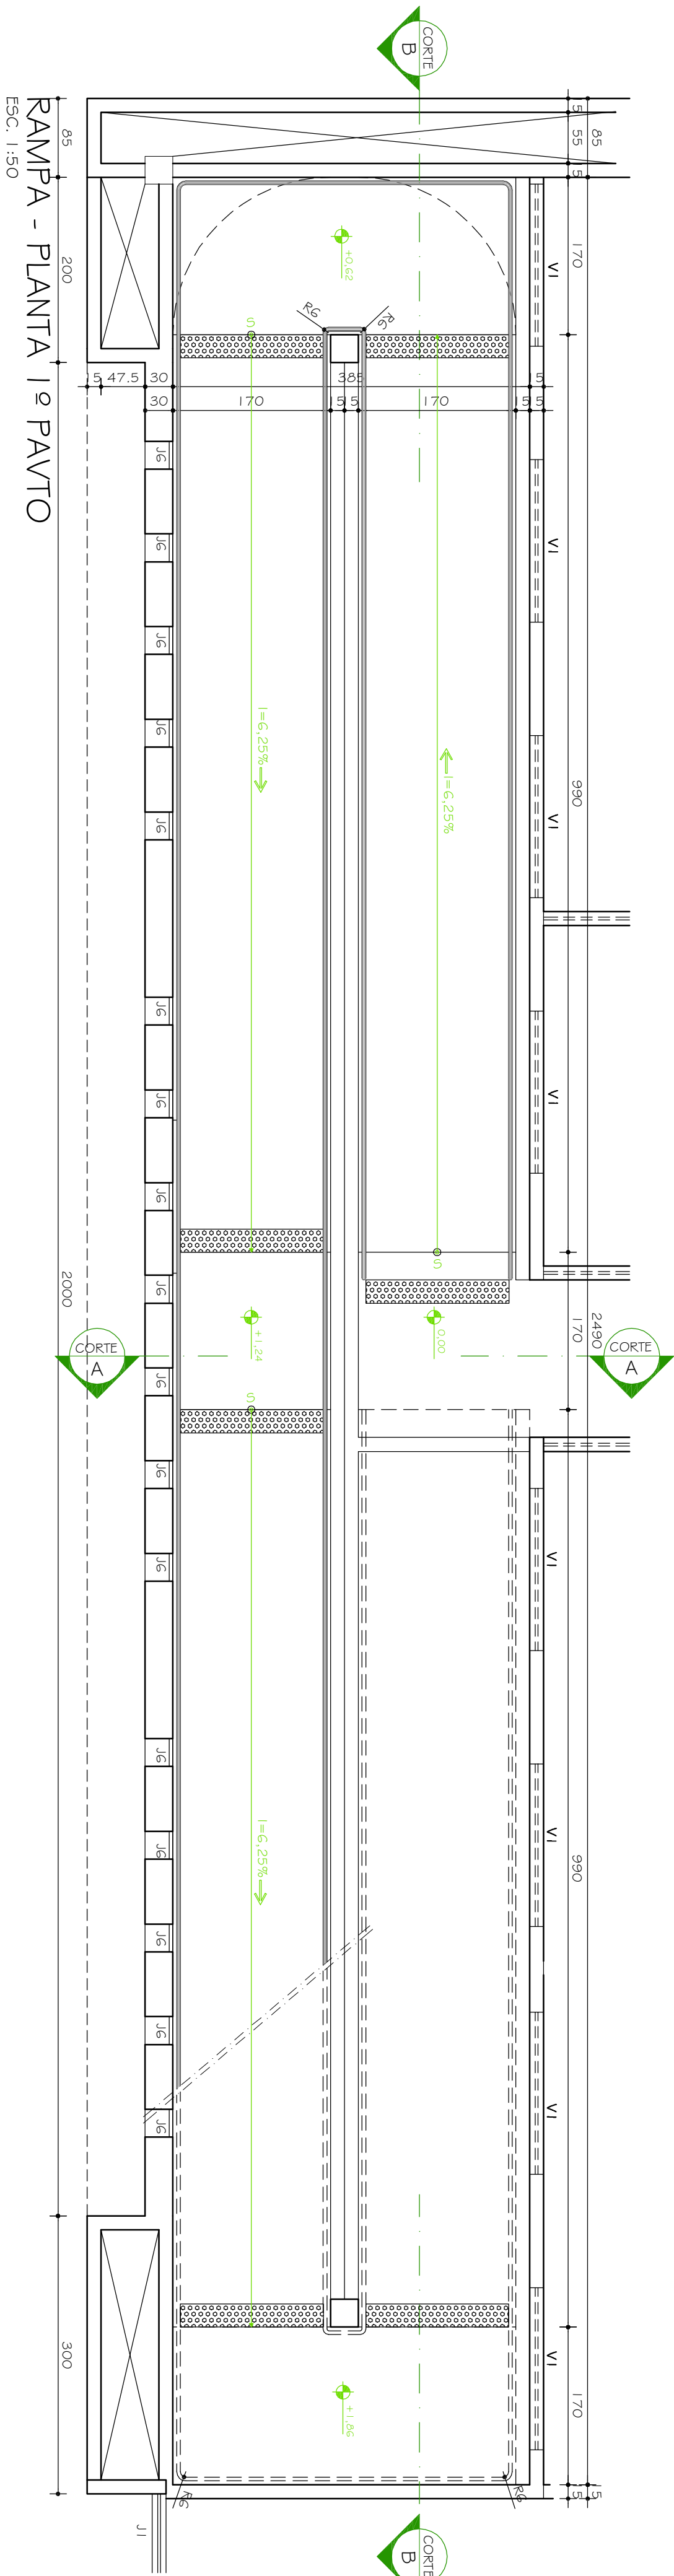


DETALHE 01 - RAMPA
ELEVÇÃO - CORRIMÃO FIXO À ALVENARIA
ESC. 1:5

OBSERVAÇÕES		CONFERIR MEDIDAS NA OBRA	
FASE:		PROJETO ARQUITETÔNICO EXECUTIVO	
NÚMERO		2	
DATA		29.09.2011	
AUTOR		05.09.2011	
REVISÃO		0	
DATA		27.01.2010	
RESPONSÁVEL		REVISÃO	
FOLHA		32/38	