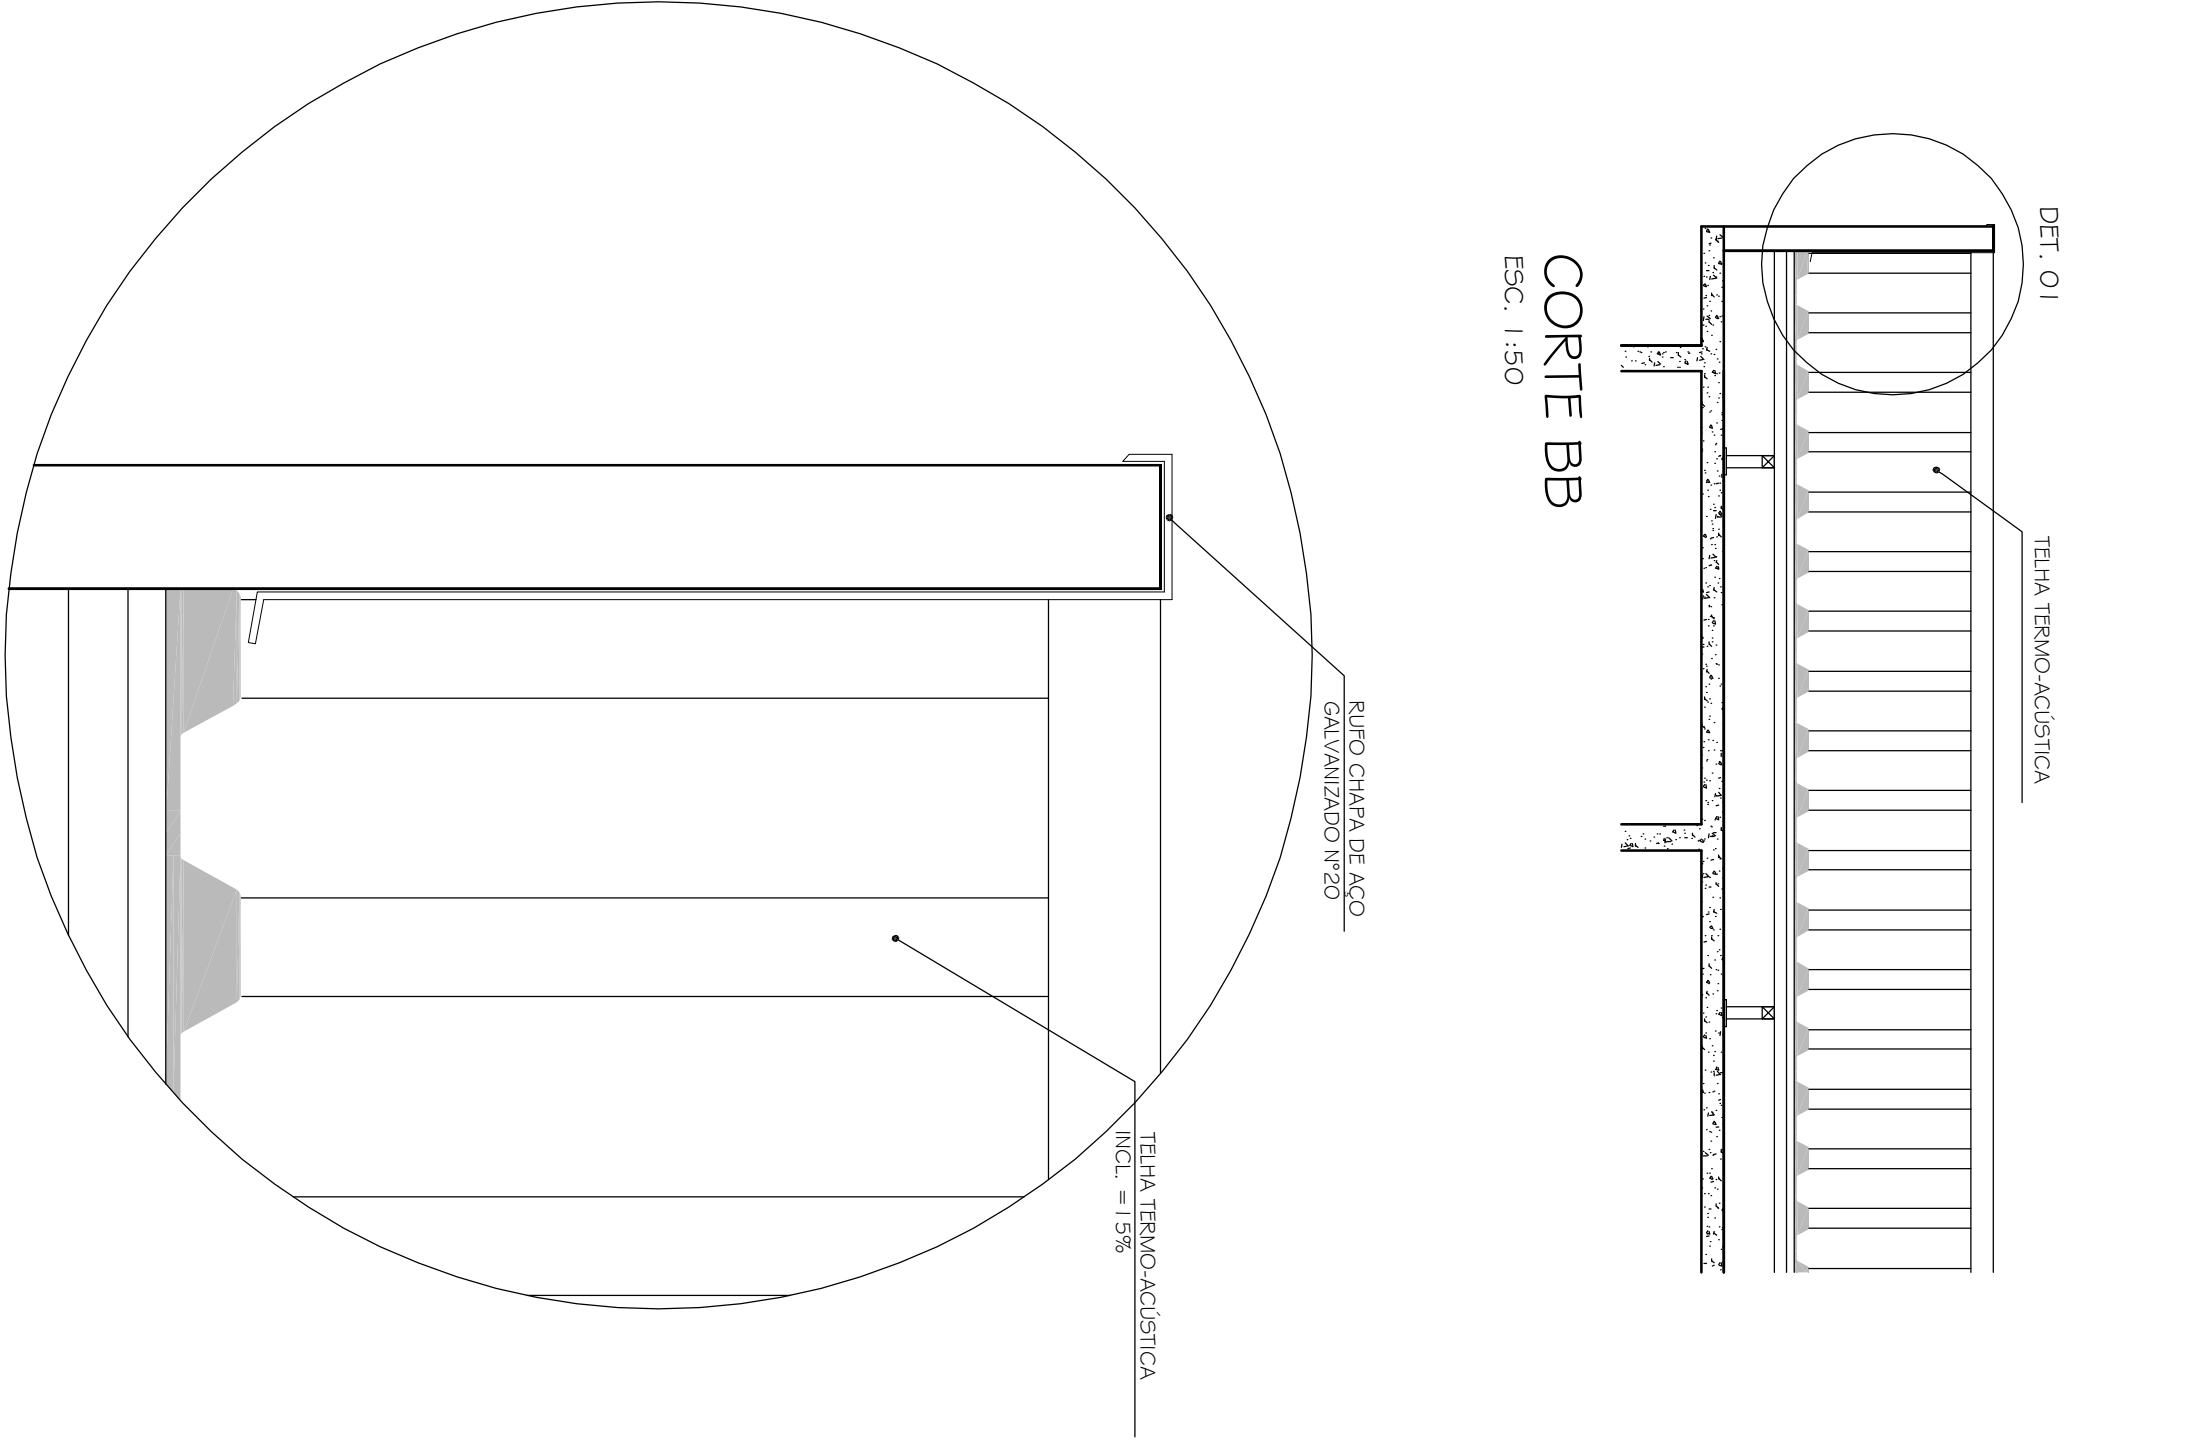
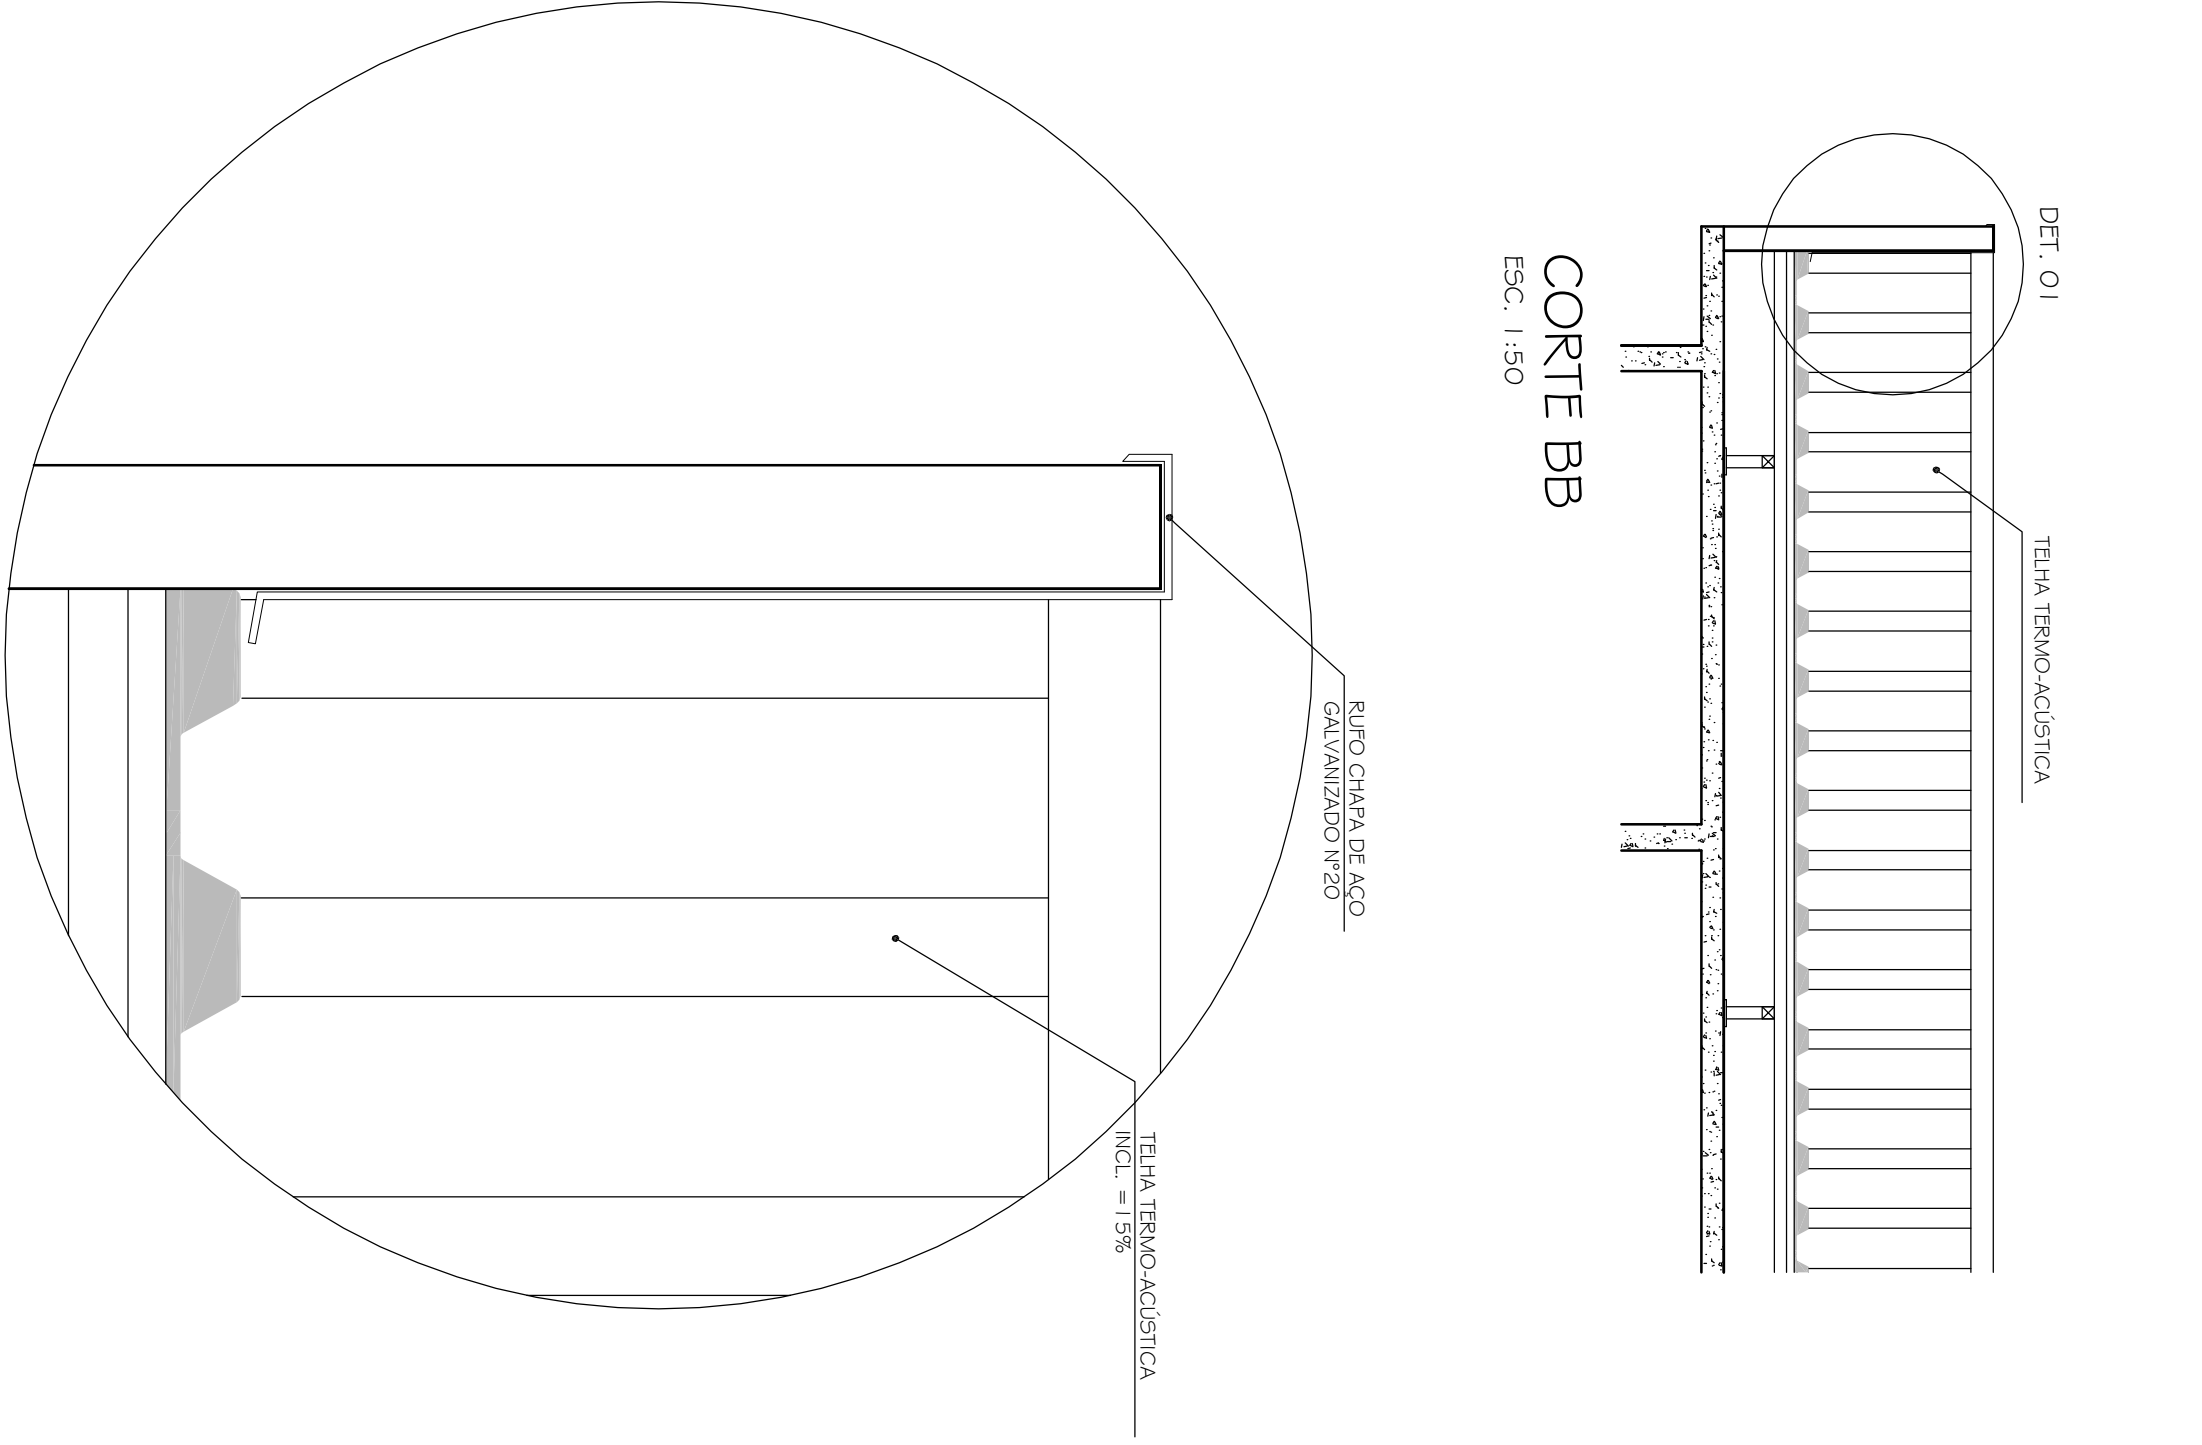


2	29/09/2011		NUMERAÇÃO
1	05/08/2011		ACÓRDÃO 3º PARRAFO
0	27/01/2010		DEFERIMENTO
Nº DATA	RESPONSABIL.		DESCRIÇÃO DA REVISÃO

PROJETO ARQUITETÔNICO EXECUTIVO

Observações	CONFERIR MEDIDAS NA OBRA

FACULDADE DE EDUCAÇÃO FÍSICA CAMPUS DIAMANTINA RODOVIA MG 367, KM 583, Nº 5000 - ALTO DA JACUBIA - DIAMANTINA/MG	
PROFESSOR(A): UNIVERSIDADE FEDERAL DOS VALES DO JACUINHONHA E MACURÊ	CPF: 16.886.315/0001-57

PLANTA COBERTURA / DETALHAMENTO TELHADO
AUTOR PROJETO ARQUITETÔNICO / RTI: SEBASTIÃO DE OLIVEIRA LOPES CREA 66.437/D - MG
REFORÇAMENTO:

VERSÃO: 27.670 - MG	FOLHA:	
VERSÃO I	DATA: 27.01.2010	33/38
ARQUIVO: UFVJM_ED_FISICA_ARQEX_VO1F33-34_R02		