
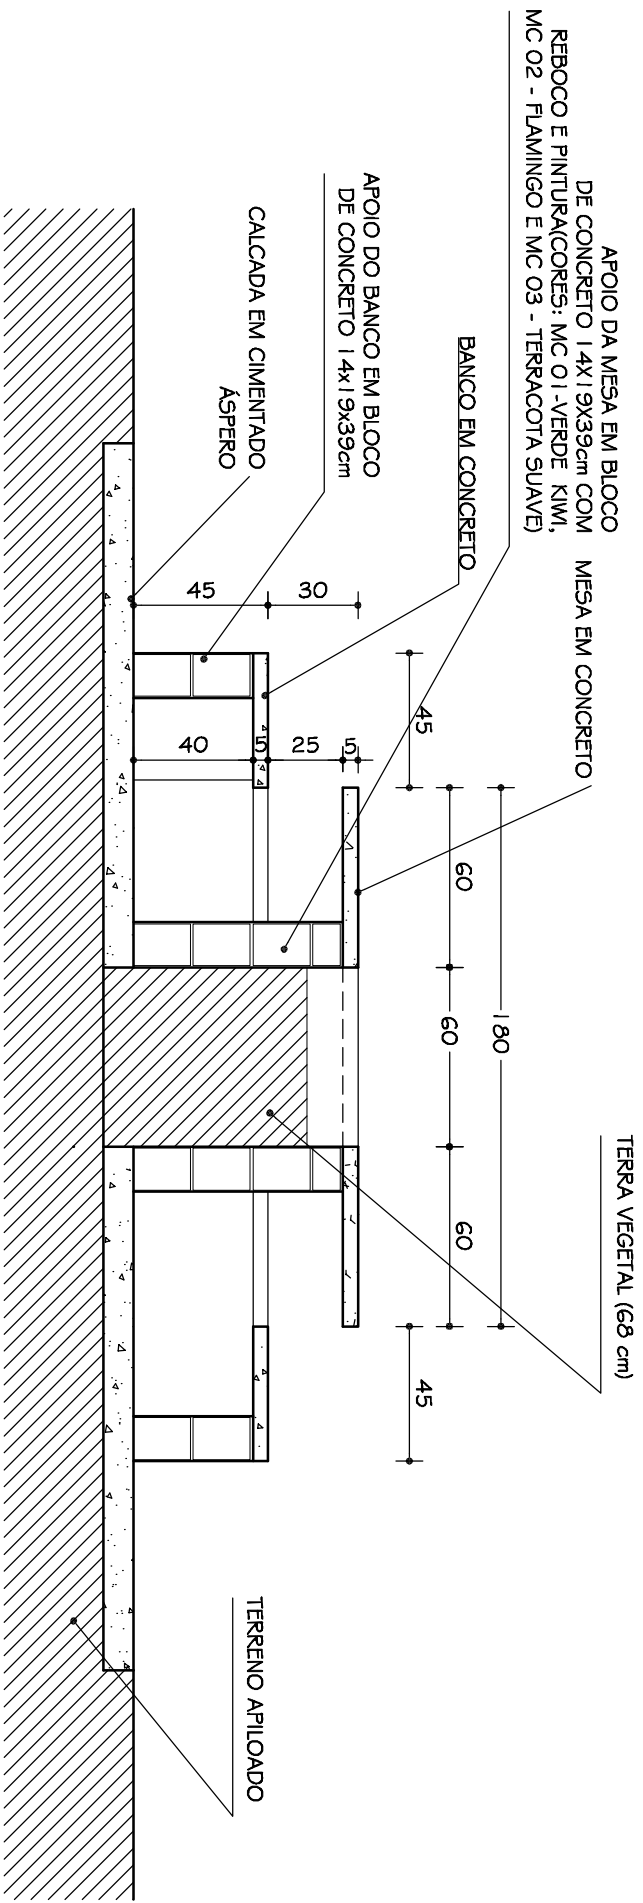


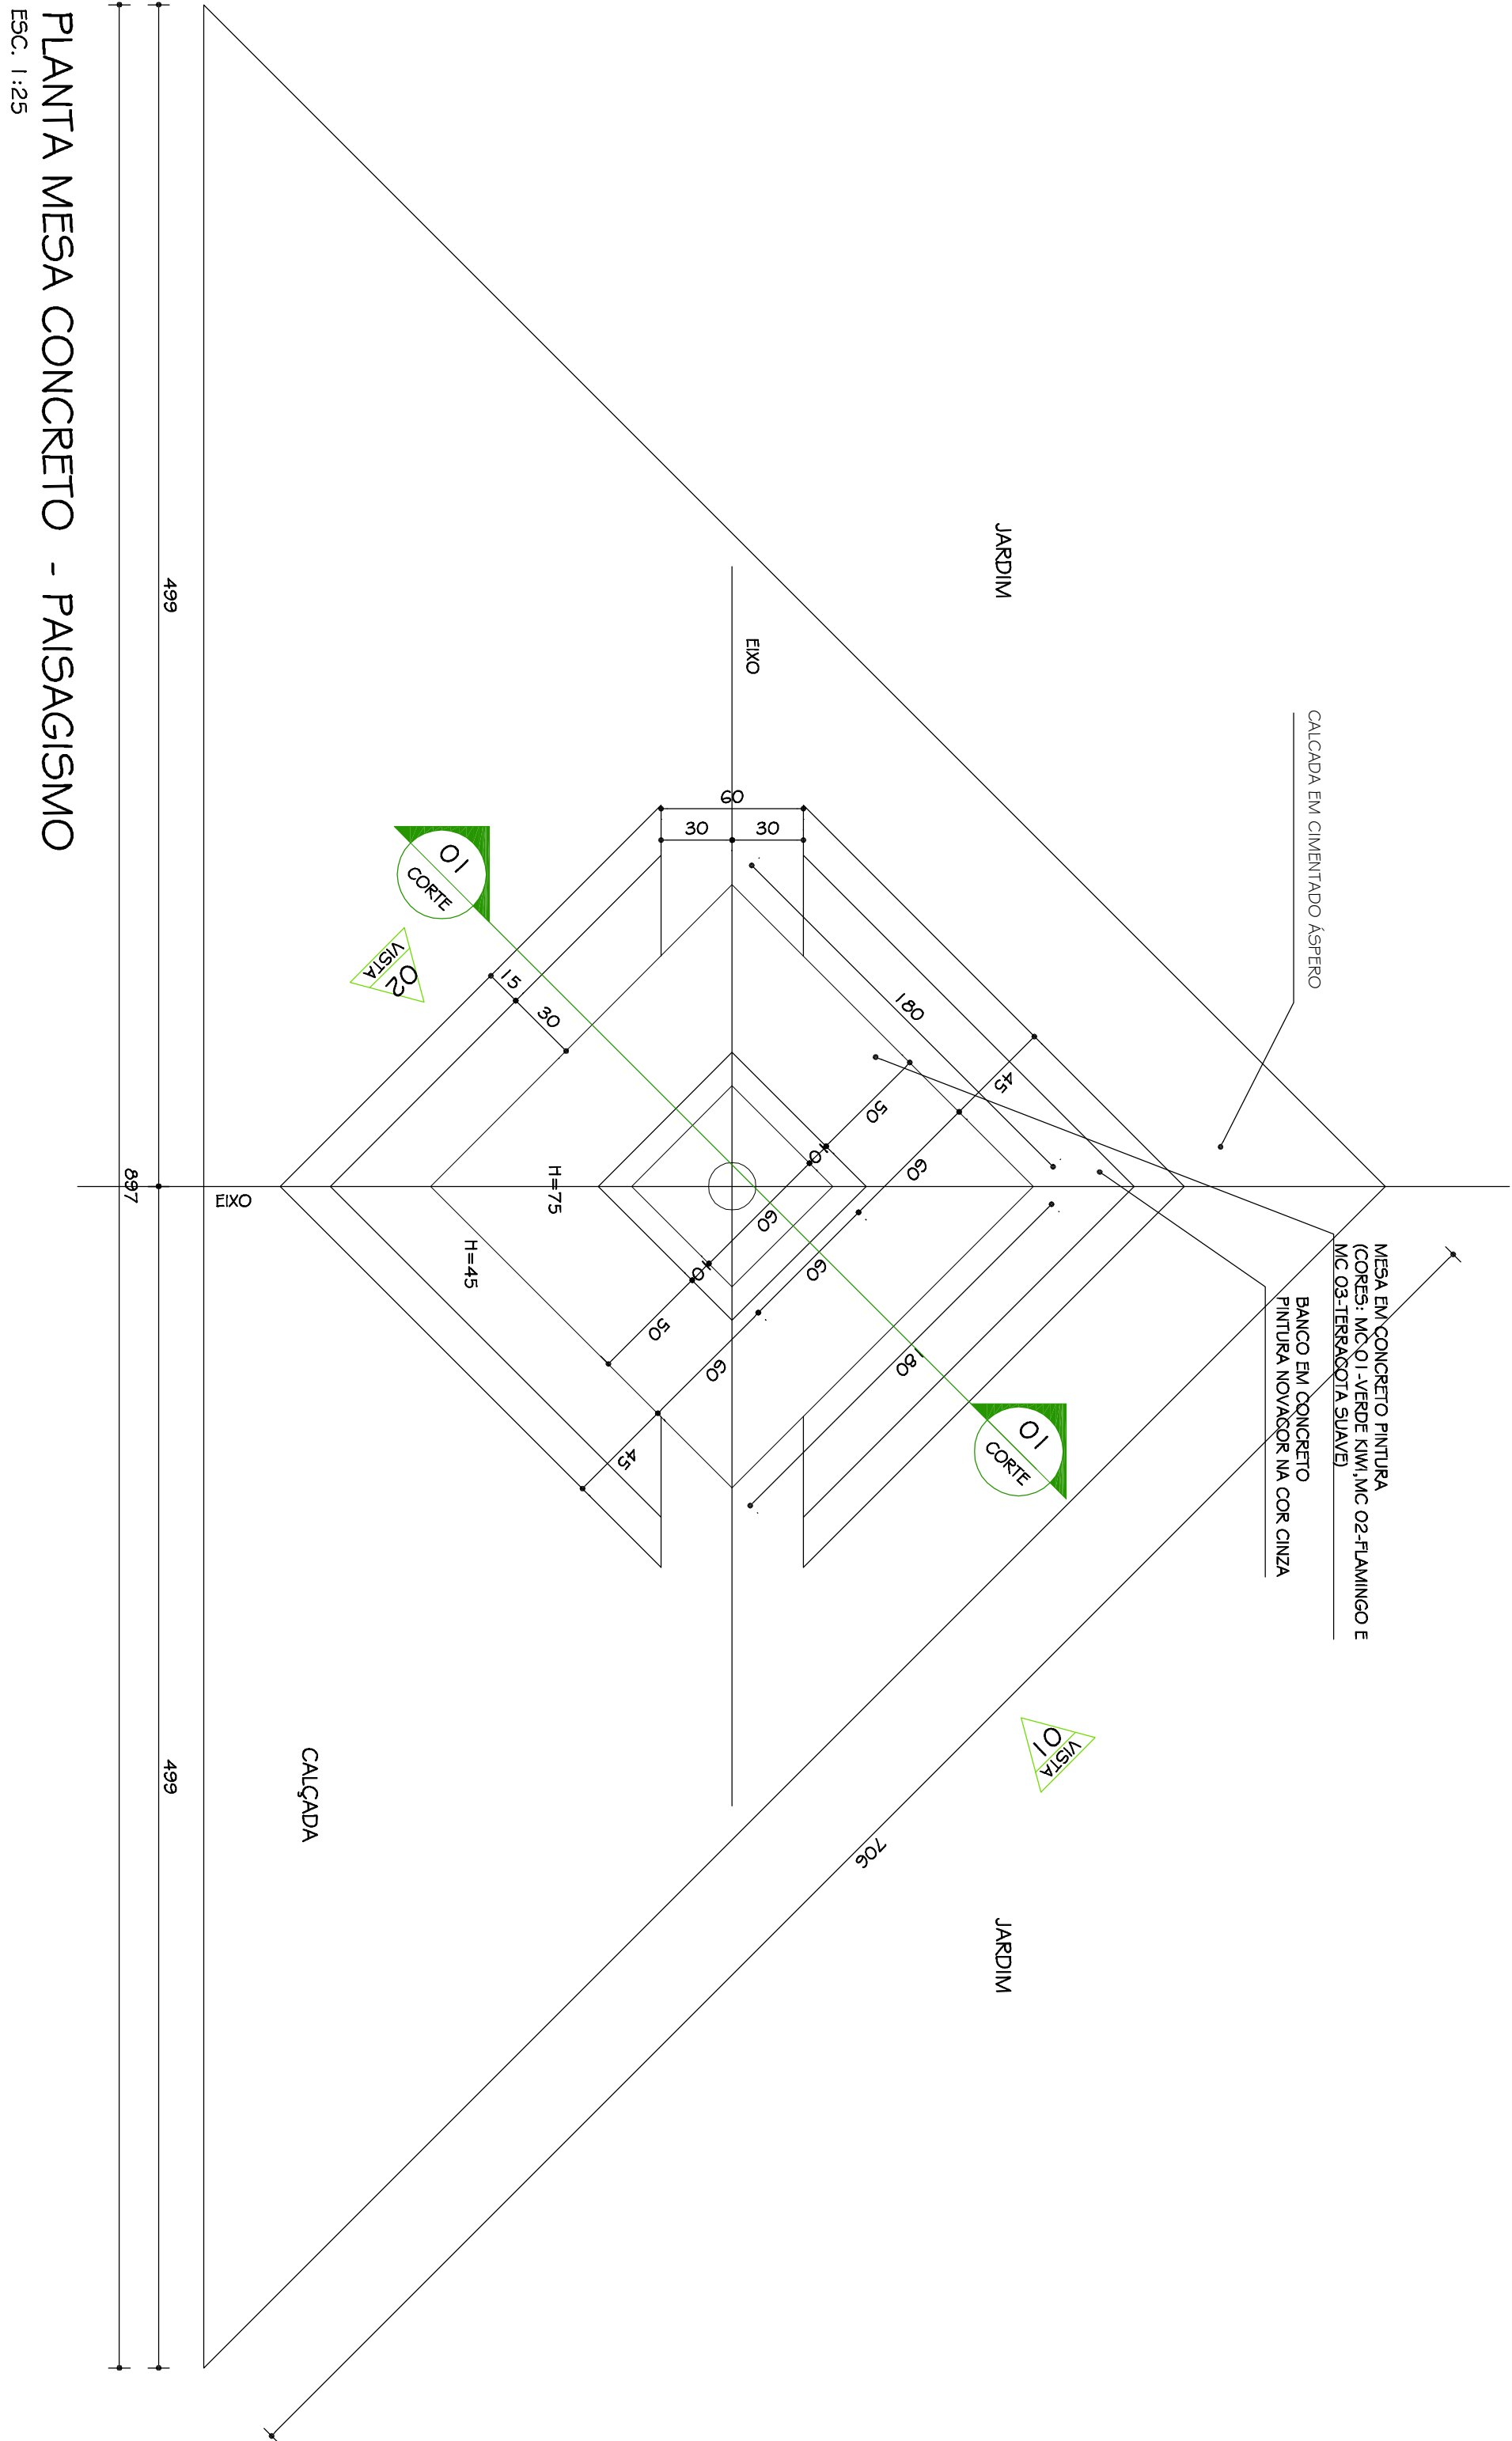

PLANTA MESA CONCRETO - PAISAJISMO

ESC. 1:25

2	29.09.2011	NUMERAÇÃO
1	05.08.2011	ACRÉSCIMO 3º PAGAMENTO
0	27.01.2010	DETALHAMENTO
0	DATA	RESPONSÁVEL PRESERVAÇÃO DA REVISÃO: