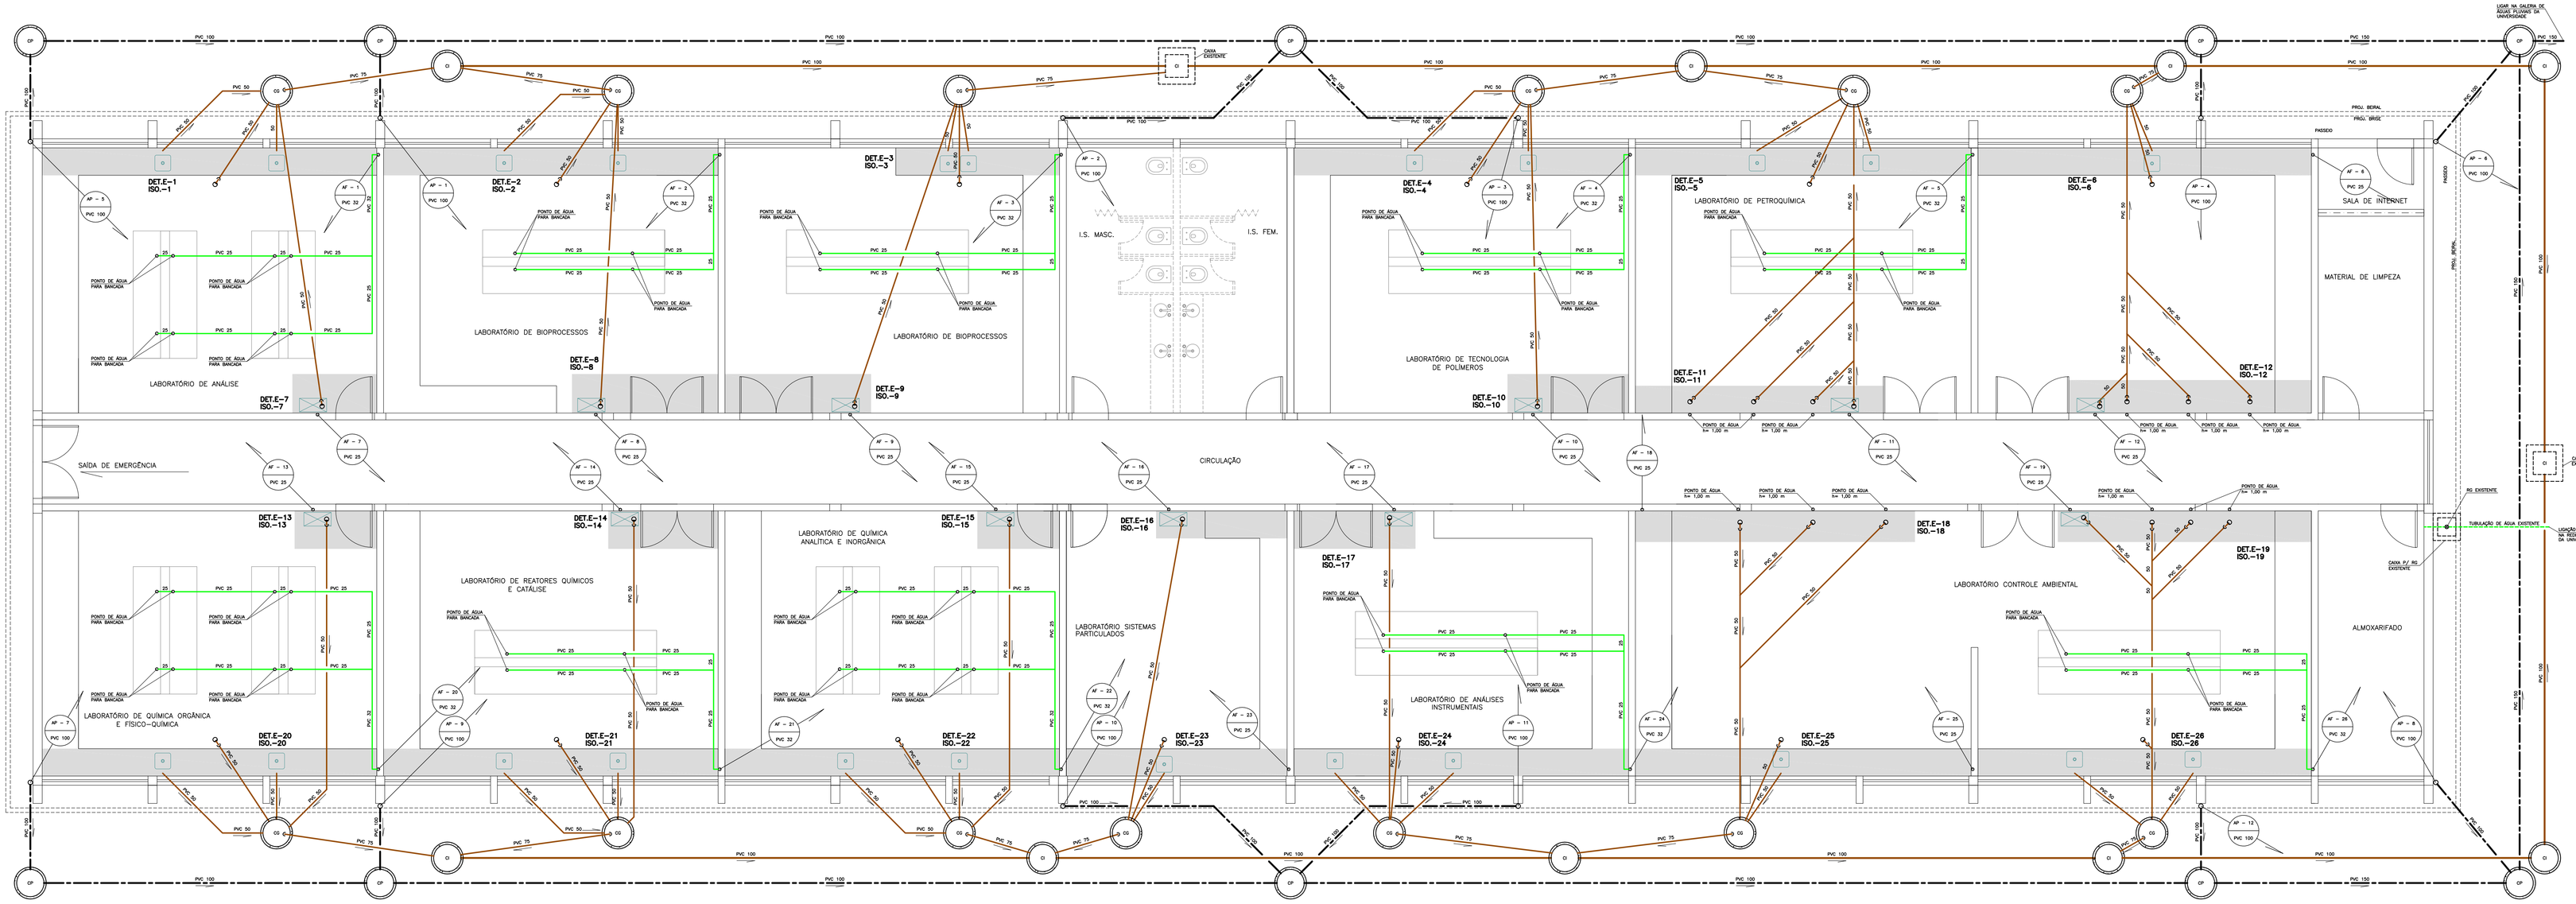

PLANTA DO PAVIMENTO TÉRREO

ESCALA 1 : 50
PREDIO DA ENGENHARIA QUÍMICA – BLOCO 3

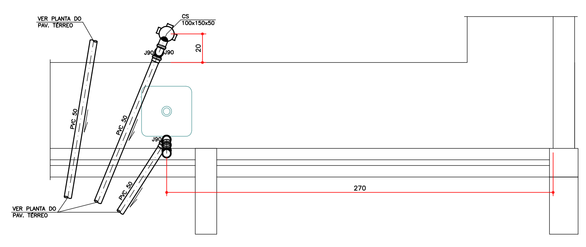

DETALHE E-23 (x1)

ESCALA 1 : 20
PAVIMENTO TERREO

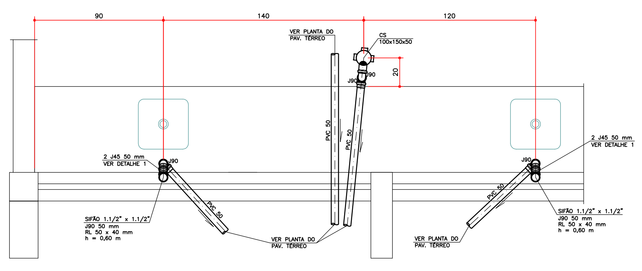

DETALHE E-24 (x1)

ESCALA 1 : 20
PAVIMENTO TERREO

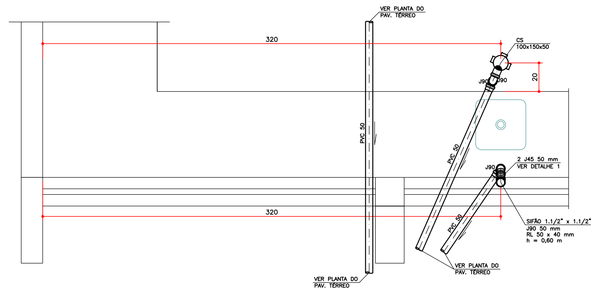

DETALHE E-25 (x1)

ESCALA 1 : 20
PAVIMENTO TERREO

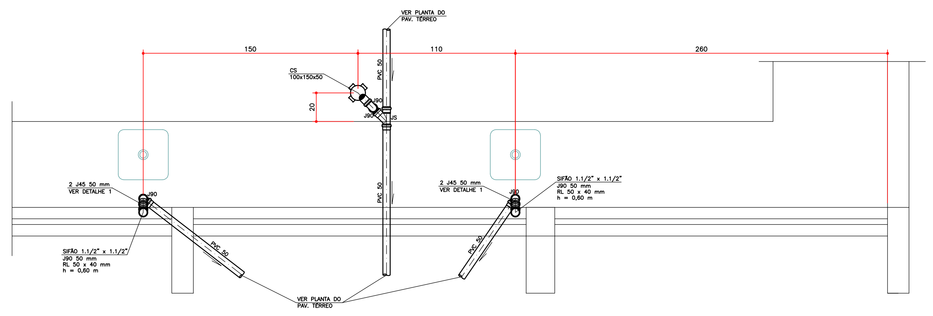

DETALHE E-26 (x1)

ESCALA 1 : 20
PAVIMENTO TERREO

CONVENÇÕES

AF	COLUNA DE ÁGUA FRIA	VE	VÁLVULA DE ESFERA
AP	COLUNA DE ÁGUAS PLUVIAIS	VD	VÁLVULA DE DESCARGA
CI	CAIXA DE INSPEÇÃO	RG	REGISTRO DE GAVETA
CG	CAIXA DE GORDURA	RE	REDUÇÃO EXCENTRICA
CS	CAIXA SIFONADA	RL	BUCHA DE REDUÇÃO LONGA
CP	CAIXA DE PASSAGEM	RED	REDUÇÃO
L	COMPRIMENTO DA TUBULAÇÃO	CSG	CAIXA SIFONADA GIRAFÁCIL, MARCA TIGRE
i	DECLIVIDADE	CRC90	CURVA 90° CURTA
h	ALTURA	J90	JOELHO 90°
LV	LAVATÓRIO	J45	JOELHO 45°
CH	CHUVEIRO LAVA-OLHOS	TS	TÊ SANITÁRIO
PI	PIA	JS	JUNÇÃO SIMPLES

SIMBOLOGIA

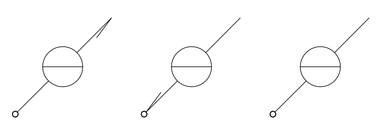

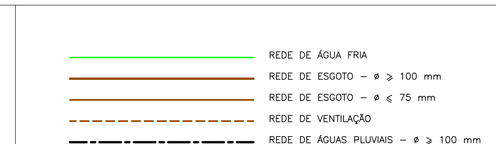

NOTAS GERAIS

1 – OS PROJETOS DAS INSTALAÇÕES HIDRÁULICO-SANITÁRIAS FORAM ELABORADOS DE ACORDO COM AS NORMAS TÉCNICAS PRECONIZADAS PELA ABNT, NORMAS E REGULAMENTOS EXIGIDOS PELAS CONCESSIONÁRIAS DOS SERVIÇOS E TÉCNICAS DE EFICIÊNCIA COMPROVADA PELO USO;

2 – O CONSTRUTOR DEVERÁ EXECUTAR AS INSTALAÇÕES EXATAMENTE DE ACORDO COM O PROJETO HIDRÁULICO-SANITÁRIO;

3 – AS INSTALAÇÕES HIDRÁULICO-SANITÁRIAS DEVERÃO SEGUIR AS NORMAS DE EXECUÇÃO DO PROPRIETÁRIO E AS ORIENTAÇÕES DAS CONCESSIONÁRIAS DOS SERVIÇOS PÚBLICOS;

4 – AS INSTALAÇÕES HIDRÁULICO-SANITÁRIAS CONSTANTES NESTE PROJETO DEVEM SER EXECUTADAS EM CONJUNTO COM OS DEMAIS PROJETOS: ARQUITETÔNICO, ESTRUTURAL, ELÉTRICO, TELEFÔNICO E DE PREVENÇÃO DE INCÊNDIOS, BEM COMO OUTROS SISTEMAS QUE POSSAM INTERFERIR NA DISPOSIÇÃO DAS REDES DE ÁGUA, ESGOTO E ÁGUAS PLUVIAIS PLANEJADAS INICIALMENTE E DISCUTIDAS EM REUNIÕES DE COMPATIBILIZAÇÃO;

5 – TODOS OS MATERIAIS A SEREM UTILIZADOS NAS INSTALAÇÕES ESTÃO ESPECIFICADOS NAS RELAÇÕES ANEXAS E NO PROJETO ARQUITETÔNICO;

6 – QUAISQUER DÚVIDAS A RESPEITO DAS PARTES QUE COMPÕEM O PROJETO DEVERÃO SER DIRIGIDAS AO PROJETISTA, QUE NÃO SE RESPONSABILIZARÁ POR ALTERAÇÕES PROMOVIDAS PELO PROPRIETÁRIO E/OU CONSTRUTOR SEM PRÉVIA AUTORIZAÇÃO POR ESCRITO, OU MEDIANTE MODIFICAÇÕES NAS FOLHAS DE DESENHO E/OU IMPRESSAS;

ALTURAS DOS PONTOS DE ESGOTO PARA OS APARELHOS:

- LAVATÓRIO – 0,50 m
- PIA DE COZINHA – 0,60 m
- CHUVEIRO LAVA-OLHOS – 0,12 m

OBS.: ALTURAS MEDIDAS DOS EIXOS DOS PONTOS AO PISO ACABADO.

NOTA: A ESPECIFICAÇÃO/NUMERAÇÃO DOS PAVIMENTOS ESTÁ EM CONFORMIDADE COM O PROJETO ARQUITETÔNICO.

DECLIVIDADES DOS TUBOS DE ESGOTO E ÁGUAS PLUVIAIS:

- Ø ⩽ 75 mm – i ⩾ 3,00%
- Ø = 100 mm – i ⩾ 2,00% – P/ TUBOS ENTERRADOS
- Ø = 100 mm – i ⩾ 1,00% – P/ TUBOS AÉREOS
- Ø ⩾ 150 mm – i ⩾ 1,00%

QUADRO DE REVISÕES

REVISÃO	DESCRIÇÃO	DATA	RESPONSÁVEL / VISTO
01	–	–	–

AS BUILT PROJETOS
Rua Jovino do Rosário, 1564 - Boa Vista
CEP 82560-435 - Curitiba - Paraná
asbuiltprojetos@gmail.com - (41)3088-4949

OBRA: UFV.JM - PRÉDIO DA ENGENHARIA QUÍMICA - BLOCO 3 - ICT
LOCAL: Diamantina - Minas Gerais
ENDEREÇO: Rodovia MGT 367 - Km 583, nº5000, Alto da Jacuba

REFERÊNCIA: PROJETO EXECUTIVO
PLANTA DO PAVIMENTO TÉRREO
DETALHES DE ESGOTO - DET. E-23 AO DET. E-26

PROPRIETÁRIO: UNIVERSIDADE FEDERAL DOS VALES DE JEQUITINHONHA E MUCURI - UFV.JM.

PROPRIETÁRIO: Rodrigo Alves da Novoes — CREA: 32.643-D/PR

PRANCHA: HID 02 08

ARQUIVO: UFV.JM_ENG.QUIM_PE_02

DESENHO: MARCOS

DATA: 06/10/2012

ESCALA: INDICADA