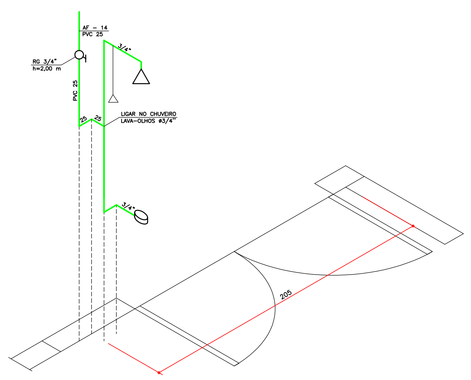

ISOMÉTRICO-14 (x1)
ESCALA 1 : 20
PAVIMENTO TÉRREO

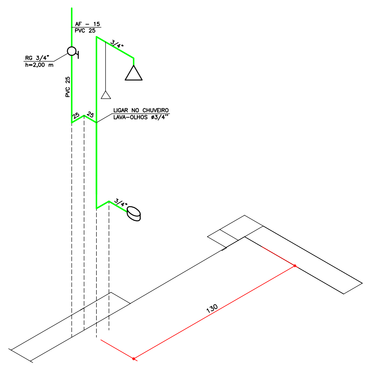

ISOMÉTRICO-15 (x1)
ESCALA 1 : 20
PAVIMENTO TÉRREO

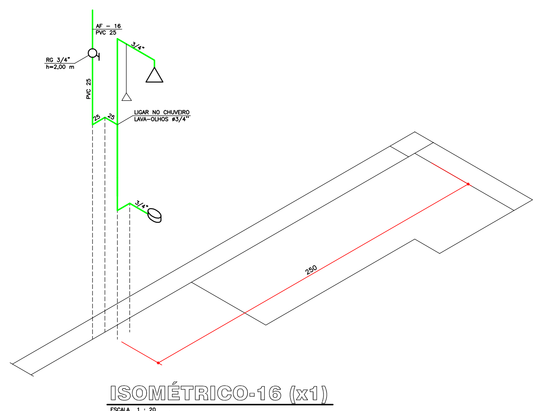

ISOMÉTRICO-16 (x1)
ESCALA 1 : 20
PAVIMENTO TÉRREO

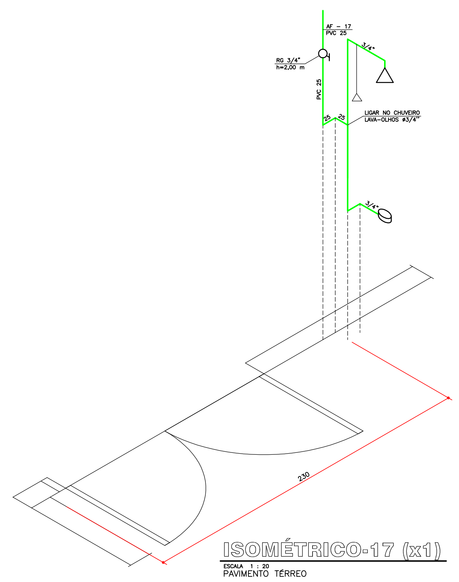

ISOMÉTRICO-17 (x1)
ESCALA 1 : 20
PAVIMENTO TÉRREO

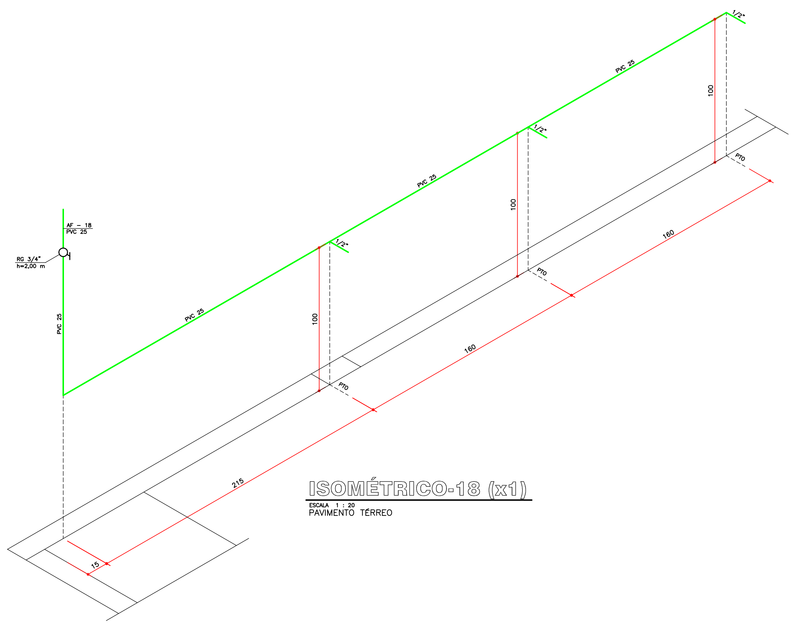

ISOMÉTRICO-18 (x1)
ESCALA 1 : 20
PAVIMENTO TÉRREO

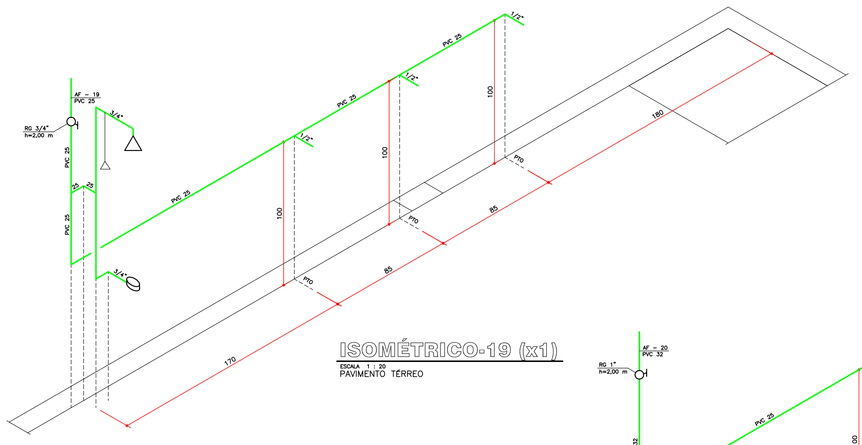

ISOMÉTRICO-19 (x1)
ESCALA 1 : 20
PAVIMENTO TÉRREO

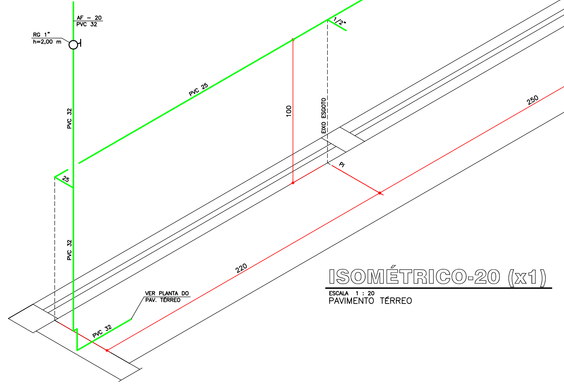

ISOMÉTRICO-20 (x1)
ESCALA 1 : 20
PAVIMENTO TÉRREO

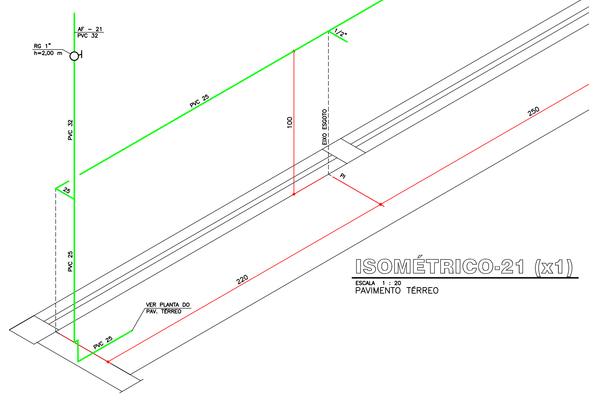

ISOMÉTRICO-21 (x1)
ESCALA 1 : 20
PAVIMENTO TÉRREO

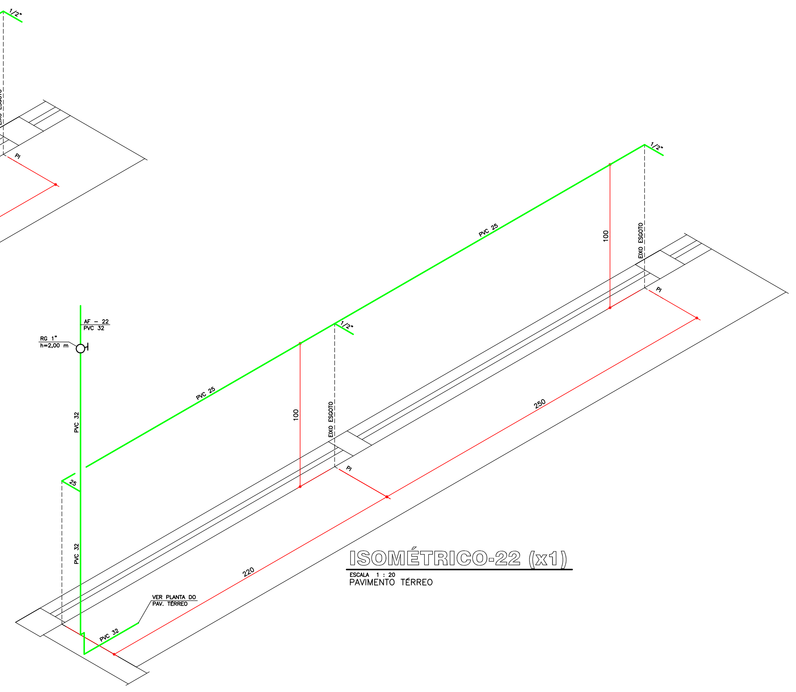

ISOMÉTRICO-22 (x1)
ESCALA 1 : 20
PAVIMENTO TÉRREO

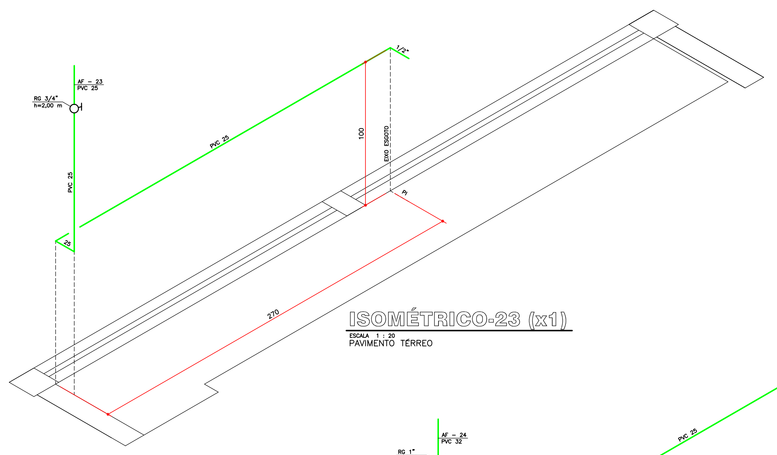

ISOMÉTRICO-23 (x1)
ESCALA 1 : 20
PAVIMENTO TÉRREO

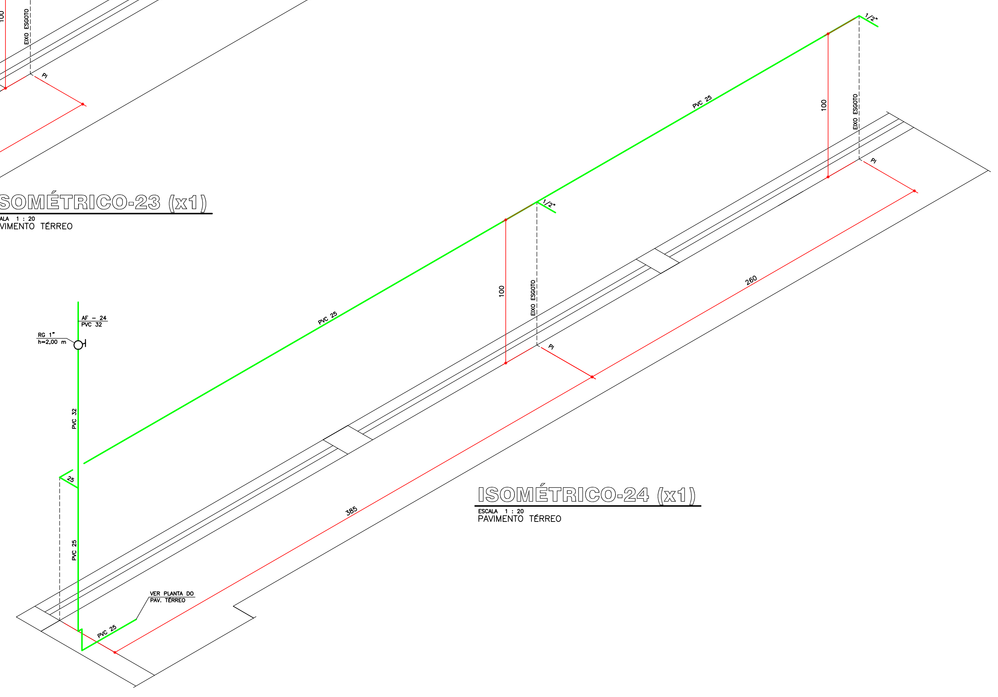

ISOMÉTRICO-24 (x1)
ESCALA 1 : 20
PAVIMENTO TÉRREO

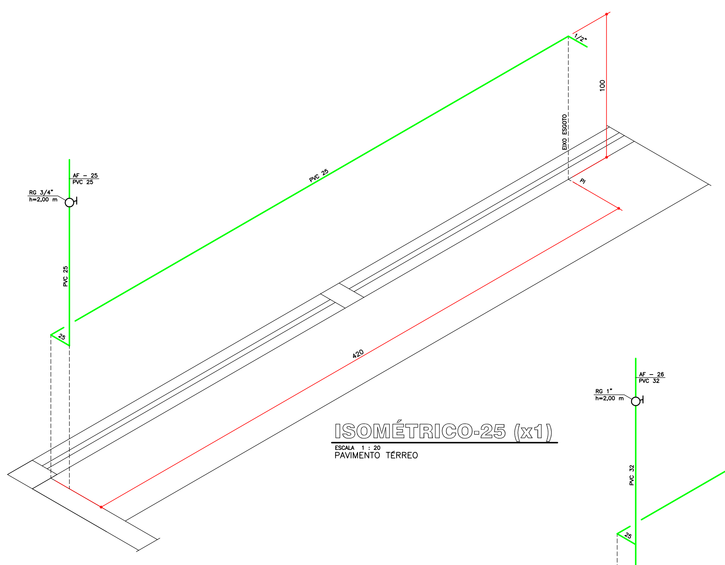

ISOMÉTRICO-25 (x1)
ESCALA 1 : 20
PAVIMENTO TÉRREO

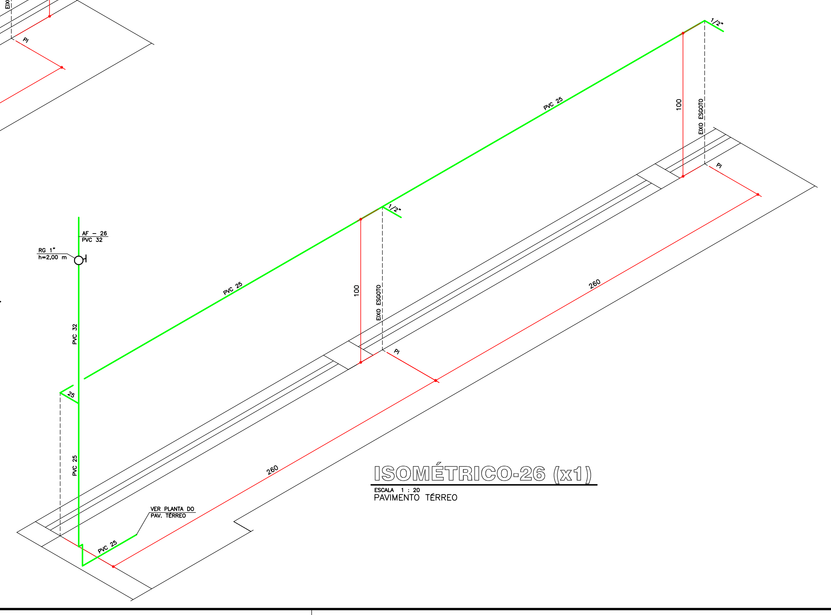

ISOMÉTRICO-26 (x1)
ESCALA 1 : 20
PAVIMENTO TÉRREO

CONVENÇÕES

AF	COLUNA DE ÁGUA FRIA
AP	COLUNA DE ÁGUAS PLUVIAIS
CI	CAIXA DE INSPEÇÃO
CG	CAIXA DE GORDURA
CS	CAIXA SIFONADA
CP	CAIXA DE PASSAGEM
L	COMPRIMENTO DA TUBULAÇÃO
i	DECLIVIDADE
h	ALTURA
LV	LAVATÓRIO
CH	CHUVEIRO LAVA–OLHOS
PI	PIA
VE	VÁLVULA DE ESFERA
VD	VÁLVULA DE DESCARGA
RG	REGISTRO DE GAVETA
RP	REGISTRO DE PRESSÃO
RE	REDUÇÃO EXCÊNTRICA
RL	BUCHA DE REDUÇÃO LONGA
RED	REDUÇÃO
CSG	CAIXA SIFONADA GIRAFÁCIL, MARCA TIGRE
CRC90	CURVA 90° CURTA
J90	JOELHO 90°
J45	JOELHO 45°
TS	TÊ SANITÁRIO
JS	JUNÇÃO SIMPLES

SIMBOLOGIA

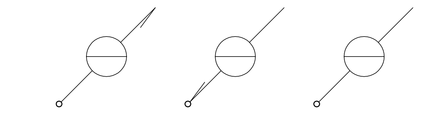

TUBULAÇÃO QUE SOBE | TUBULAÇÃO QUE DESCE | TUBULAÇÃO QUE SOBE E DESCE

- REDE DE ÁGUA FRIA
- REDE DE ESGOTO – ø ⩾ 100 mm
- REDE DE ESGOTO – ø ⩽ 75 mm
- REDE DE VENTILAÇÃO
- REDE DE ÁGUAS PLUVIAIS – ø ⩾ 100 mm
- REDE DE ÁGUAS PLUVIAIS – ø ⩽ 75 mm

NOTAS GERAIS

1 – OS PROJETOS DAS INSTALAÇÕES HIDRÁULICO–SANITÁRIAS FORAM ELABORADOS DE ACORDO COM AS NORMAS TÉCNICAS PRECONIZADAS PELA ABINT, NORMAS E REGULAMENTOS EXIGIDOS PELAS CONCESSIONÁRIAS DOS SERVIÇOS E TÉCNICAS DE EFICIÊNCIA COMPROVADA PELO USO;

2 – O CONSTRUTOR DEVERÁ EXECUTAR AS INSTALAÇÕES EXATAMENTE DE ACORDO COM O PROJETO HIDRÁULICO–SANITÁRIO;

3 – AS INSTALAÇÕES HIDRÁULICO–SANITÁRIAS DEVERÃO SEGUIR AS NORMAS DE EXECUÇÃO DO PROPRIETÁRIO E AS ORIENTAÇÕES DAS CONCESSIONÁRIAS DOS SERVIÇOS PÚBLICOS;

4 – AS INSTALAÇÕES HIDRÁULICO–SANITÁRIAS CONSTANTES NESTE PROJETO DEVEM SER EXECUTADAS EM CONJUNTO COM OS DEMAIS PROJETOS: ARQUITETÔNICO, ESTRUTURAL, ELÉTRICO, TELEFÔNICO E DE PAGINAÇÃO DE ALVENARIAS, BEM COMO OUTROS SISTEMAS QUE POSSAM INTERFERIR NA DISPOSIÇÃO DAS REDES DE ÁGUA, ESGOTO E ÁGUAS PLUVIAIS PLANEJADAS INICIALMENTE E DISCUTIDAS EM REUNIÕES DE COMPATIBILIZAÇÃO;

5 – TODOS OS MATERIAIS A SEREM UTILIZADOS NAS INSTALAÇÕES ESTÃO ESPECIFICADOS NAS RELAÇÕES ANEXAS E NO PROJETO ARQUITETÔNICO;

6 – QUAISQUER DÚVIDAS A RESPEITO DAS PARTES QUE COMPÕEM O PROJETO DEVERÃO SER DIRIGIDAS AO PROJETISTA, QUE NÃO SE RESPONSABILIZARÁ POR ALTERAÇÕES PROMOVIDAS PELO PROPRIETÁRIO E/OU CONSTRUTOR SEM PRÉVIA AUTORIZAÇÃO POR ESCRITO, OU MEDIANTE MODIFICAÇÕES NAS FOLHAS DE DESENHO E/OU IMPRESSAS;

ALTURAS DOS PONTOS DE ESGOTO PARA OS APARELHOS:

- LAVATÓRIO – 0,50 m
- PIA DE COZINHA – 0,60 m
- CHUVEIRO LAVA–OLHOS – 0,12 m

OBS.: ALTURAS MEDIDAS DOS EIXOS DOS PONTOS AO PISO ACABADO.

NOTA: A ESPECIFICAÇÃO/NUMERAÇÃO DOS PAVIMENTOS ESTÁ EM CONFORMIDADE COM O PROJETO ARQUITETÔNICO.

DECLIVIDADES DOS TUBOS DE ESGOTO E ÁGUAS PLUVIAIS:

- ø ⩽ 75 mm – i ⩾ 3,00%
- ø = 100 mm – i ⩾ 2,00% – P/ TUBOS ENTERRADOS
- ø = 100 mm – i ⩾ 1,00% – P/ TUBOS AÉREOS
- ø ⩾ 150 mm – i ⩾ 1,00%

QUADRO DE REVISÕES

REVISÃO	DESCRIÇÃO	DATA	RESPONSÁVEL / VISTO
01	–	–	–

AS BUILT PROJETOS
Rua Jovino do Rosário, 1564 - Boa Vista
CEP 82560-435 - Curitiba - Paraná
asbuiltprojetos@gmail.com - (41)3088-4949

OBRA: UFVJM - PRÉDIO DA ENGENHARIA QUÍMICA - BLOCO 3 - ICT
LOCAL: Diamantina - Minas Gerais
ENDEREÇO: Rodovia MGT 367 – Km 583, nº5000, Alto da Jacuba

REFERÊNCIA: PROJETO EXECUTIVO
ISOMÉTRICOS DE ÁGUA - ISO. - 14 AO ISO. -26

PRANCHA: HID 06 08

ARQUIVO: UFVJM_ENG_QUIM_PE_ISO

DESENHO: MARCOS

DATA: 08/10/2012

ESCALA: INDICADA

PROPRIETÁRIO: UNIVERSIDADE FEDERAL DOS VALES DE JEQUITINHONHA E MUCURI - UFVJM

PROPRIETÁRIO: Rodrigo Alves de Novaes — CREA: 32.643-D/PR