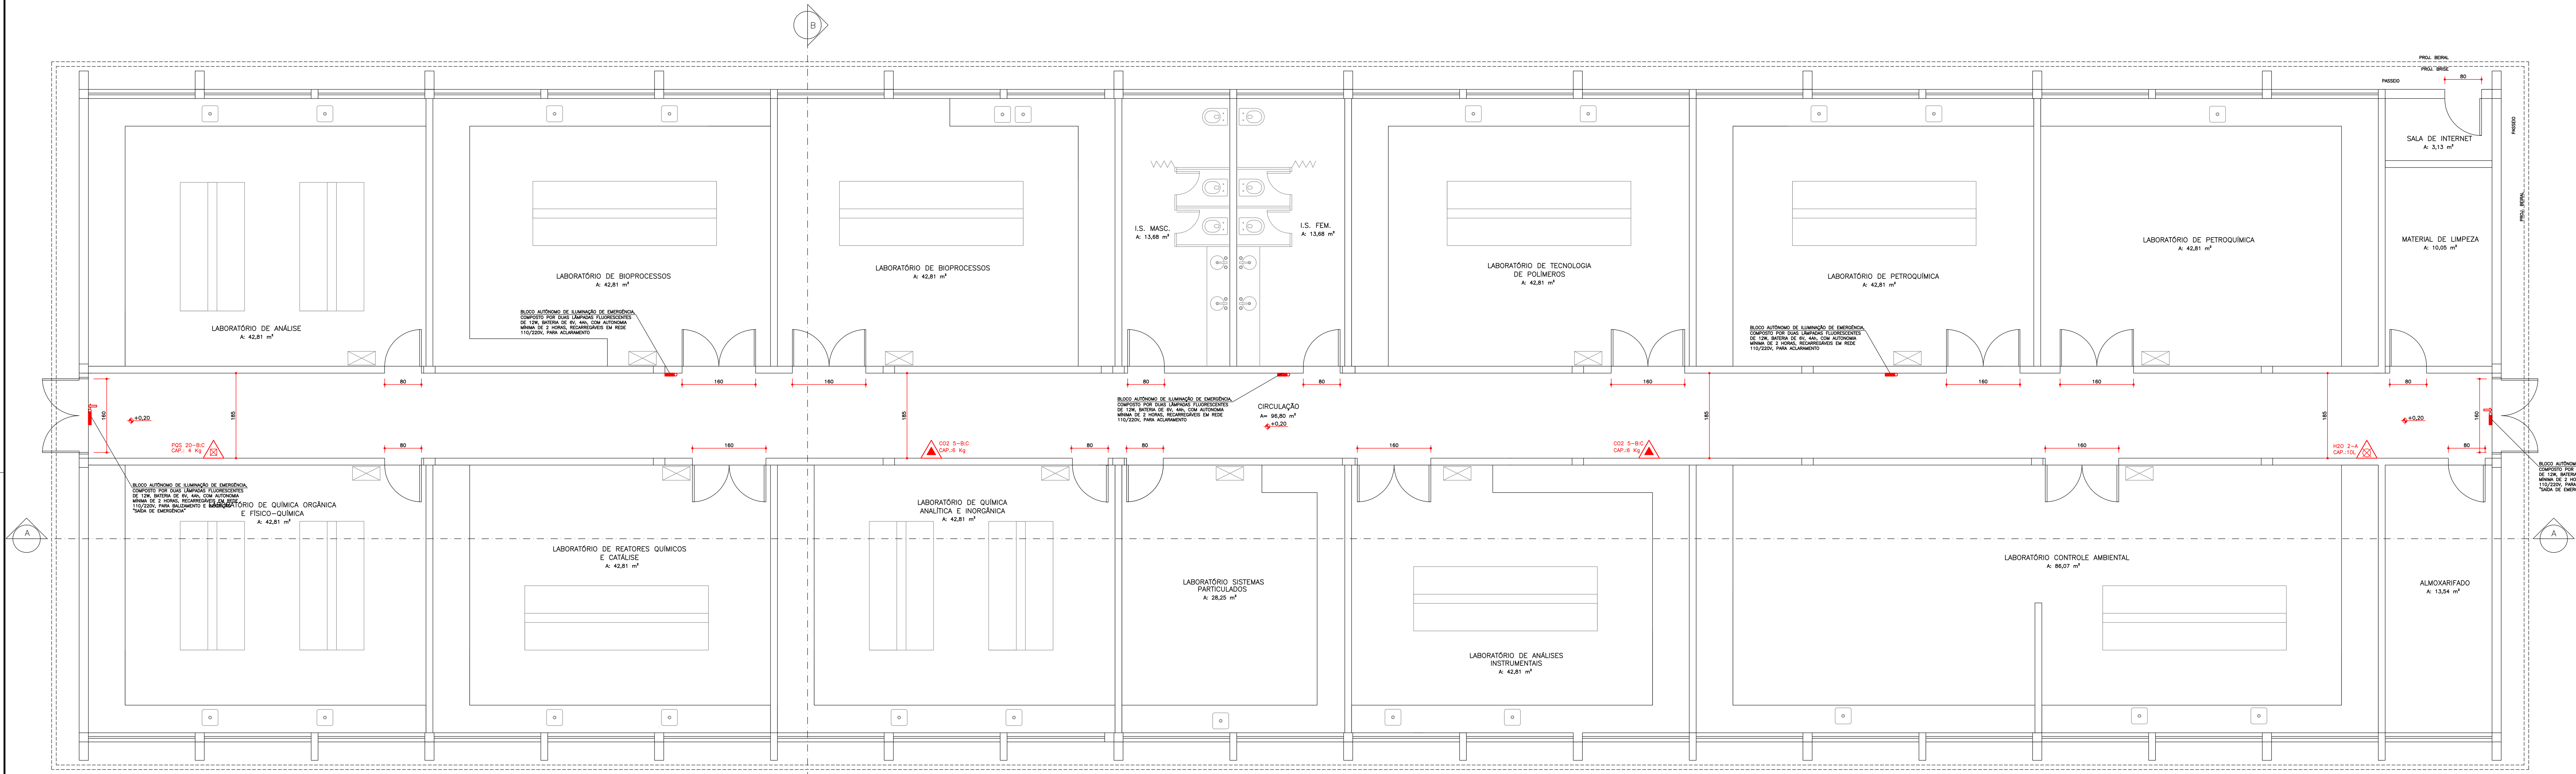

PLANTA DO PAVIMENTO TÉRREO

ESCALA 1:50
PRÉDIO DA ENGENHARIA QUÍMICA – BLOCO 3
ÁREA: 748,70 m²

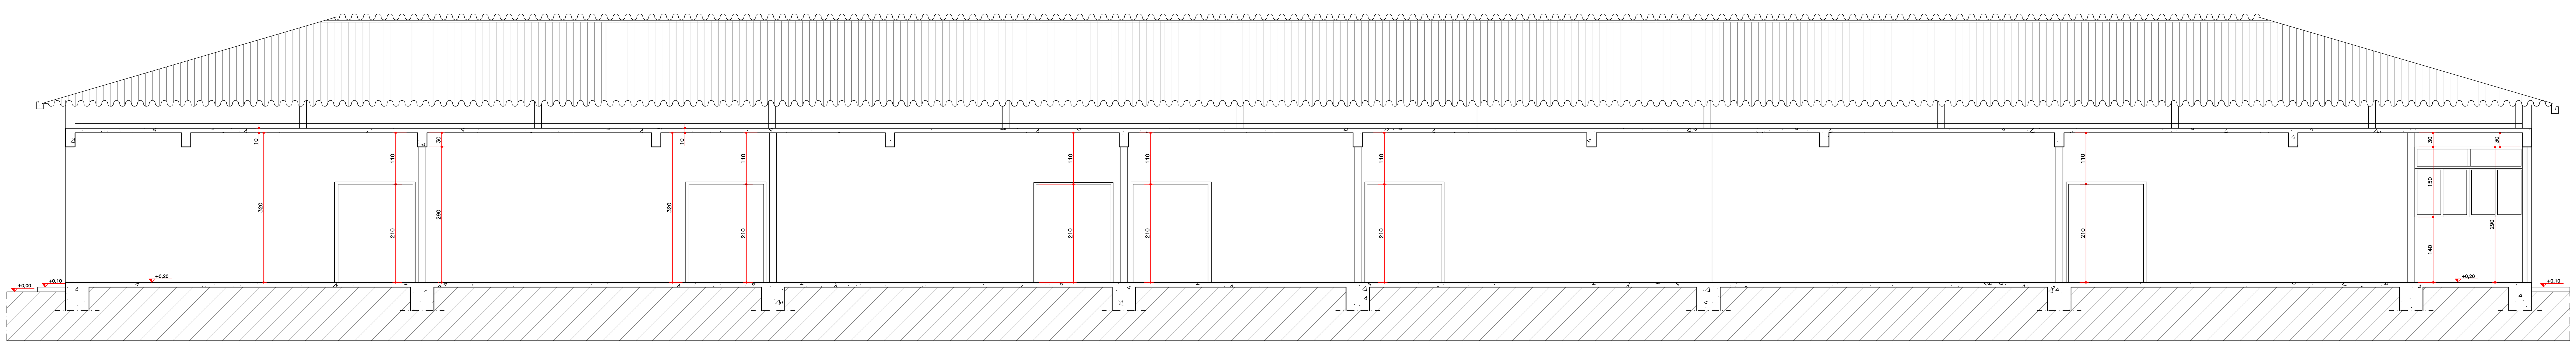

CORTE A-A

ESCALA 1:50
PRÉDIO DA ENGENHARIA QUÍMICA – BLOCO 3 – ICT

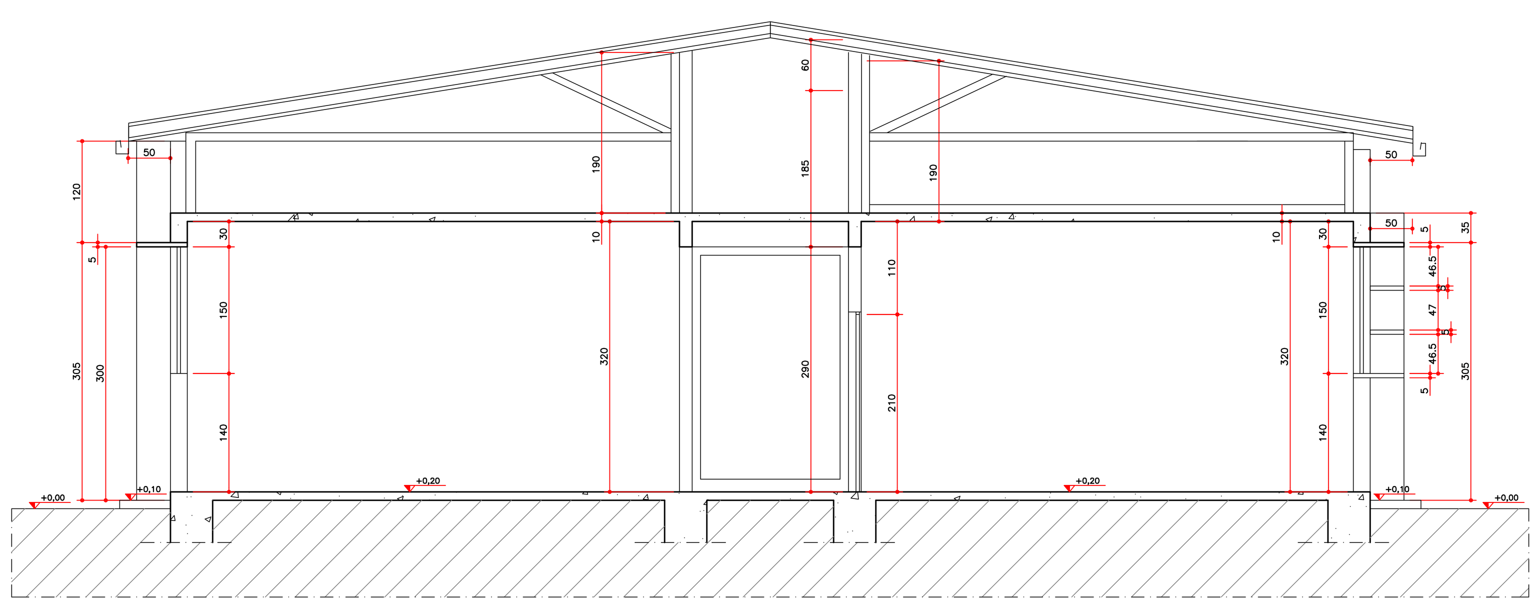

CORTE B-B

ESCALA 1:50
PRÉDIO DA ENGENHARIA QUÍMICA – BLOCO 3 – ICT

Quadro resumo das medidas de segurança

EXTINTORES IT. 16/06	ÁGUA PRESSURIZADA – 2A PÓ QUÍMICO SECO BC – 20 B:C GÁS CARBÔNICO BC – 5 B:C
ILUMINAÇÃO DE EMERGÊNCIA	OBEDECERÁ A IT Nº 13/06 – D.E. 44.746/08 BLOCOS AUTÔNOMOS COM CAPACIDADE MÍNIMA DE 02 HORAS DE FUNCIONAMENTO
SINALIZAÇÃO DE EMERGÊNCIA	CONFORME INSTRUÇÃO TÉCNICA Nº 15/06
SAÍDA DE EMERGÊNCIA	CONFORME INSTRUÇÃO TÉCNICA Nº 08/06

CLASSIFICAÇÃO - Decreto Estadual nº 44.746/08

GRUPO	OCUPAÇÃO	DIVISÃO	DESCRIÇÃO	EXEMPLOS
E	EDUCACIONAL E CULTURA FÍSICA	E–1	ESCOLAS EM GERAL	ESCOLA DE TERCEIRO GRAU

CARGA DE INCÊNDIO - IT- 09/06

OCUPAÇÃO/USO	DESCRIÇÃO	DIVISÃO	CARGA DE INCÊNDIO EM MJ/M2
EDUCACIONAL E CULTURA FÍSICA	ESCOLAS EM GERAL	E–1	300

CLASSIFICAÇÃO DAS EDIFICAÇÕES E ÁREAS DE RISCO QUANTO À CARGA DE INCÊNDIO

RISCO	CARGA DE INCÊNDIO MJ/M2
BAIXO	300

CONTROLE MATERIAIS DE ACABAMENTO E REVESTIMENTO

PISO	acabamento revestimento	I, II–A, III–A OU IV–A
PAREDE	acabamento revestimento	I, II–A OU III–A (EXC. REVEST.)
TETO e FORRO	acabamento revestimento	I OU II–A

LEGENDA

EXTINTORES – EXTINTORES PORTÁTEIS		PÓ QUÍMICO SECO BC – 20 B:C
		ÁGUA PRESSURIZADA – 2A
		GÁS CARBÔNICO BC – 5 B:C
SISTEMA DE ILUMINAÇÃO DE EMERGÊNCIA		ILUMINACAO DE EMERGENCIA DE ACLARAMENTO
		ILUMINACAO DE EMERGÊNCIA DE BALIZAMENTO

NOTAS

NOTA 1:
"O AUTOR DO PROJETO E O RESPONSÁVEL TÉCNICO SÃO RESPONSÁVEIS, CIVIL E ADMINISTRATIVAMENTE POR TODAS AS INFORMAÇÕES PRESTADAS NO PRESENTE PROJETO, BEM COMO PELO ATENDIMENTO DAS ESPECIFICAÇÕES CONSTANTES DO CÓDIGO DE PREVENÇÃO DE INCÊNDIOS DO CORPO DE BOMBEIROS DA POLÍCIA MILITAR DE SÃO PAULO E NORMAS BRASILEIRAS VIGENTES, SUJEITANDO–SE ÀS SANÇÕES LEGAIS DECORRENTES DE EVENTUAIS PREJUÍZOS DE TERCEIROS."

NOTA 2:
"TODOS OS EQUIPAMENTOS E DISPOSITIVOS DE SEGURANÇA CONTRA INCÊNDIOS DEVERÃO TER SINALIZAÇÃO DE EMERGÊNCIA CONFORME ATENDIMENTO ÀS EXIGÊNCIAS CONTIDAS NA I.T. 15/06."

Proprietário ou Resp. pelo uso: UFVJM
Resp. Técnico: RODRIGO ALVES DE NOVAES - CREA PR 32.643/D

Folha: 02/02

PROJETO TÉCNICO DE SEGURANÇA CONTRA INCÊNDIO

PRÉDIO DA ENGENHARIA QUÍMICA - BLOCO 3 - ICT

Escala: INDICADAS

AS BUILT ENGENHARIA DE PROJETOS
Rua Jovino do Rosário, 1564 - Boa Vista
CEP 82560-435 - Curitiba - Paraná
asbuiltprojetos@gmail.com - (41)3205-0969

Assunto: PLANTA DO PAVIMENTO TÉRREO E CORTES A-A E B-B
Ocupação: EDUCACIONAL E CULTURA FÍSICA
Local: RODOVIA MGT 367 - Km 583, Nº 5000 - BAIRRO ALTO DA JACUBA - DIAMANTINA/MG
Proprietário: UNIVERSIDADE FEDERAL DOS VALES DO JEQUITINHONHA E MUCURI - UFVJM
Resp. Técnico: RODRIGO ALVES DE NOVAES - CREA PR 32.643/D
Área do Terreno: m²
Área Construída: 748,70 m²
Desenhista: MARCOS DANIEL DE OLIVEIRA