


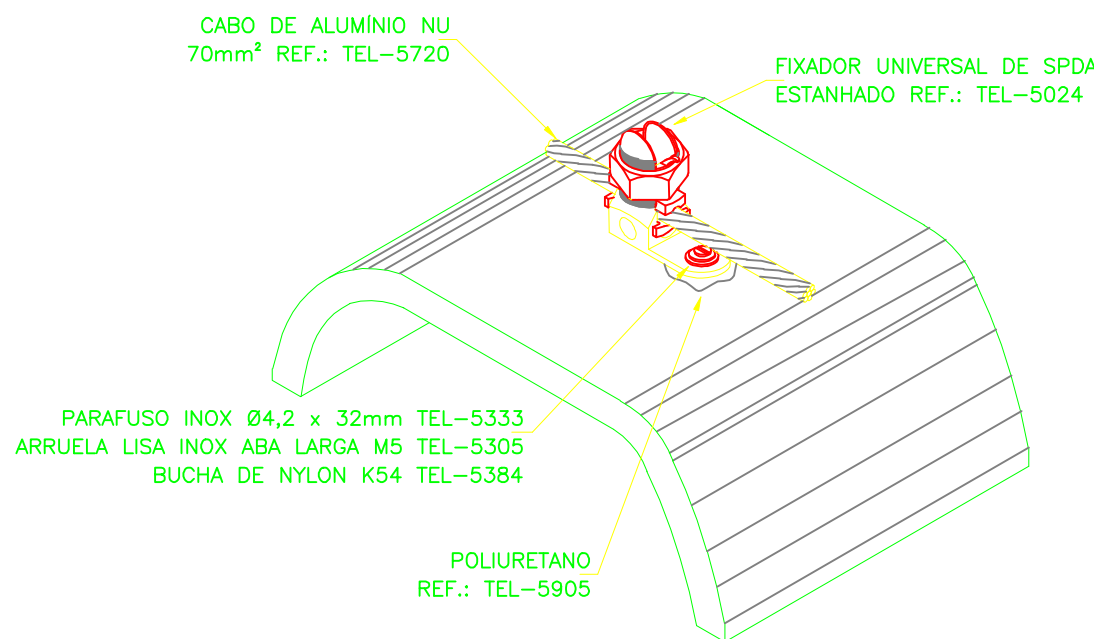


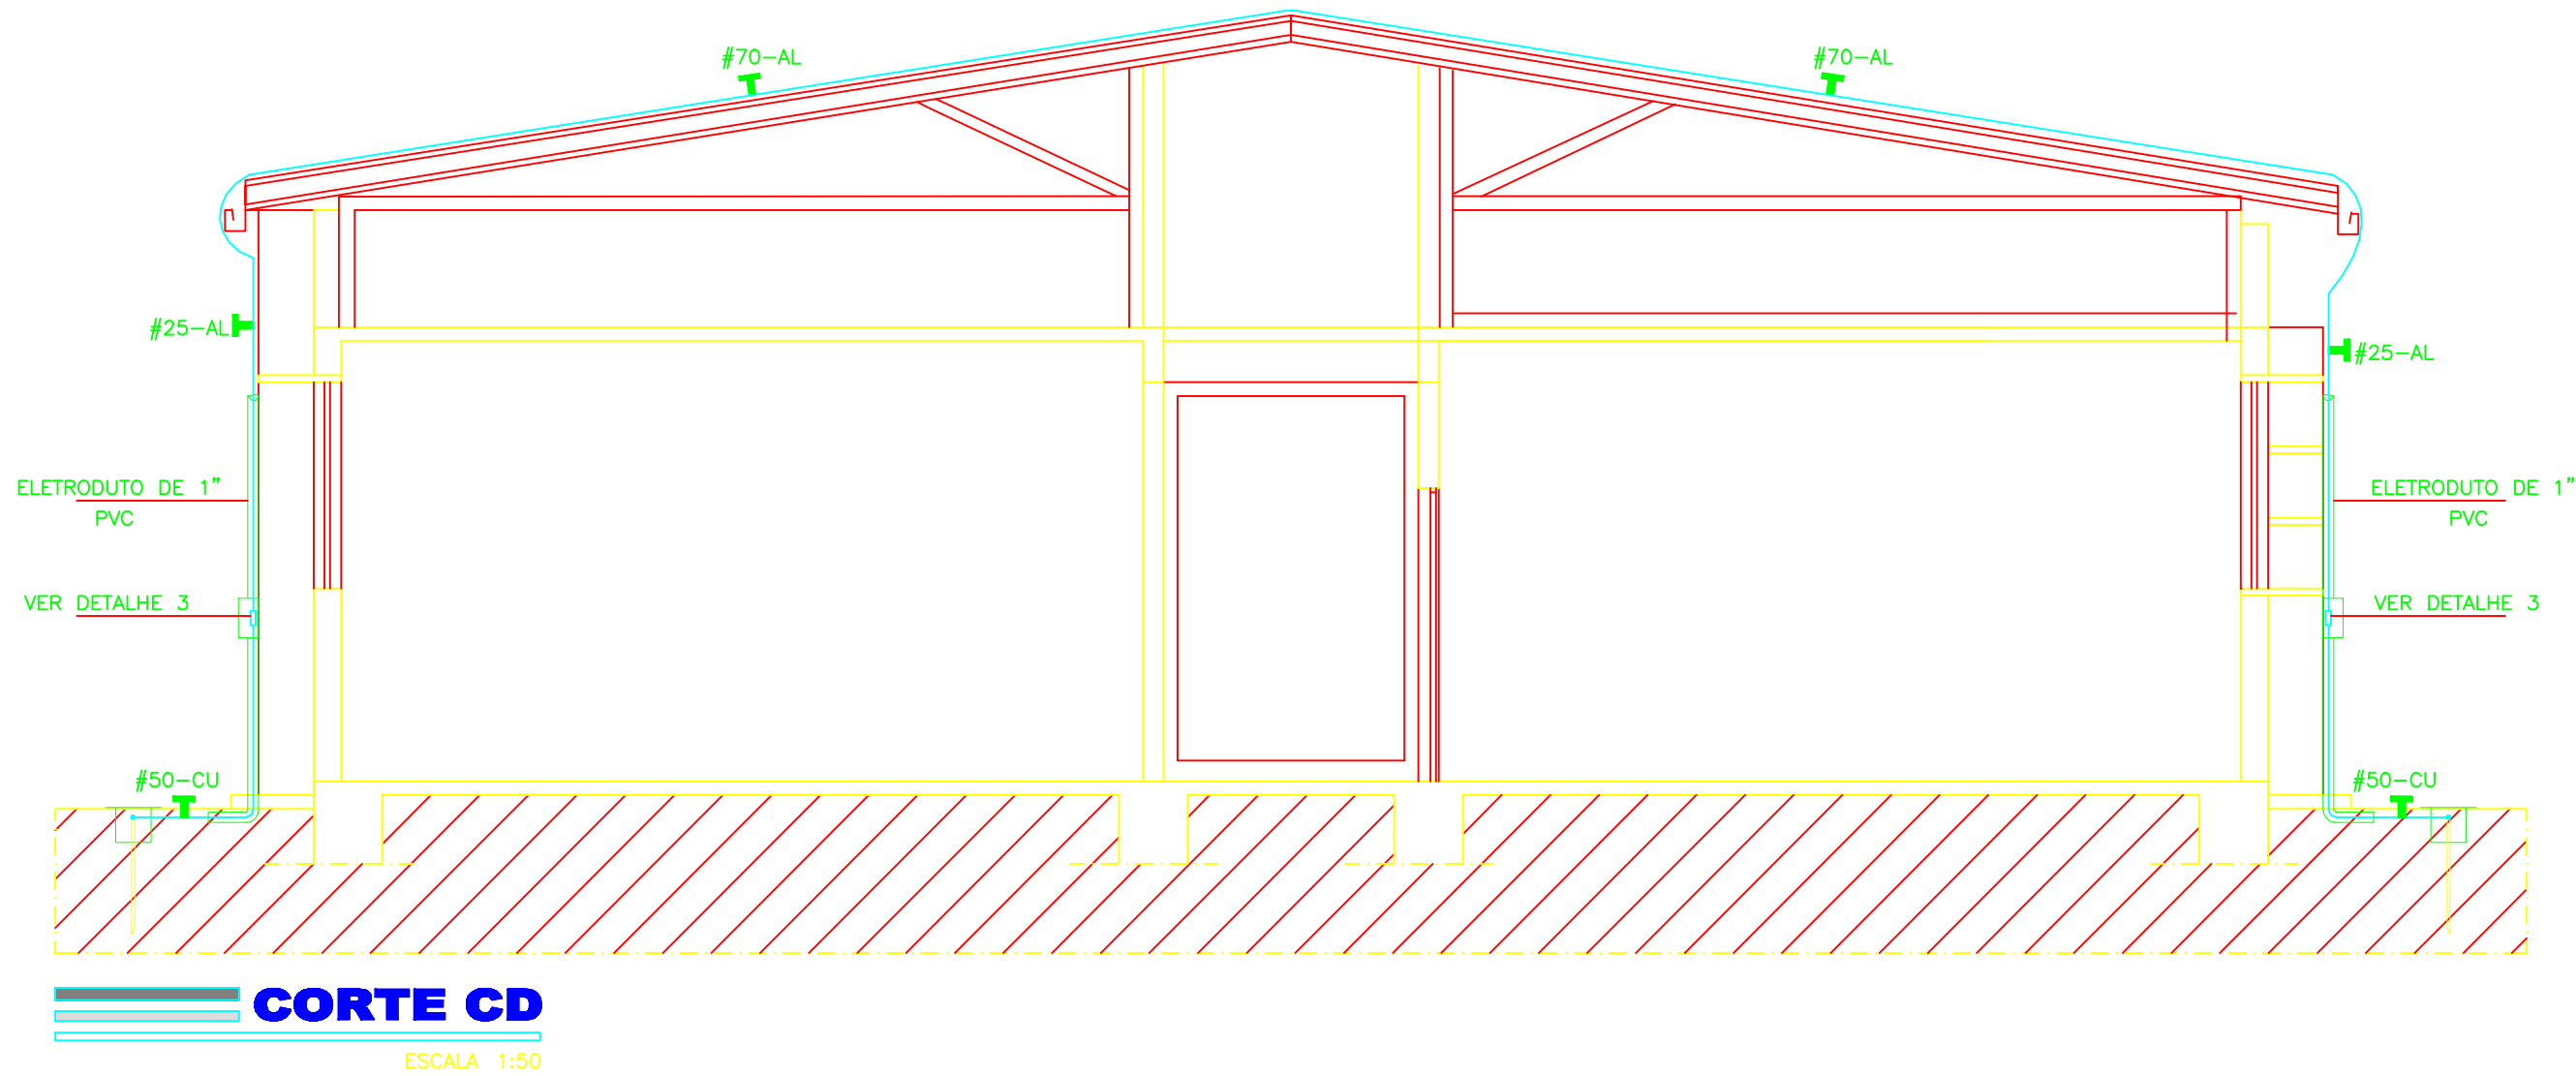


DETALHE 1
DETALHE DA FIXAÇÃO DO CABO DE ALUMÍNIO NA TELHA CERÂMICA
SEM ESCALA

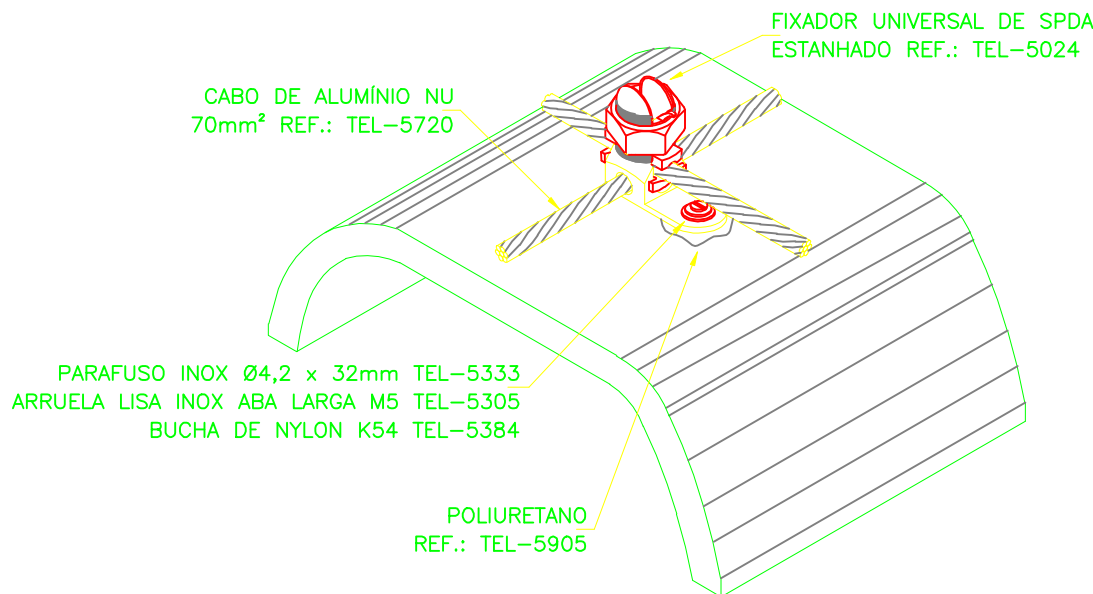


DETALHE 2
DETALHE DE CONEXÃO TIPO X DO CABO DE COBRE NU NA TELHA CERÂMICA
SEM ESCALA

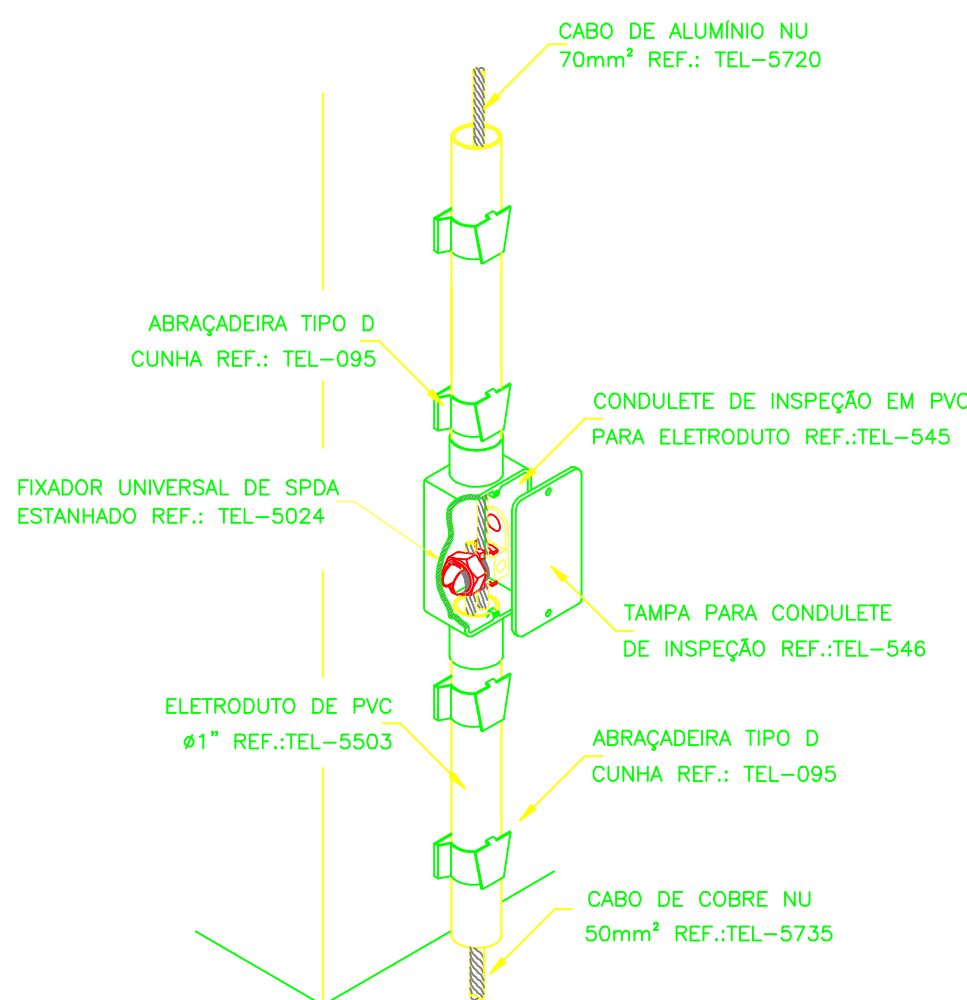


DETALHE 3
CONEXÃO DA DESCIDA EM CABO DE ALUMÍNIO COM O ATERRAMENTO
SEM ESCALA

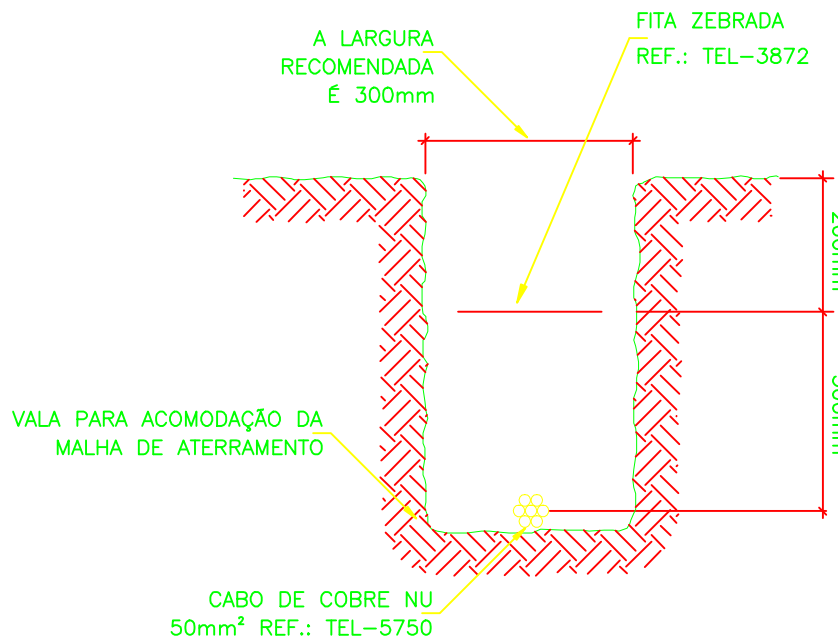

DETALHE 4
VALA PARA INSTALAÇÃO DA MALHA DE ATERRAMENTO
SEM ESCALA

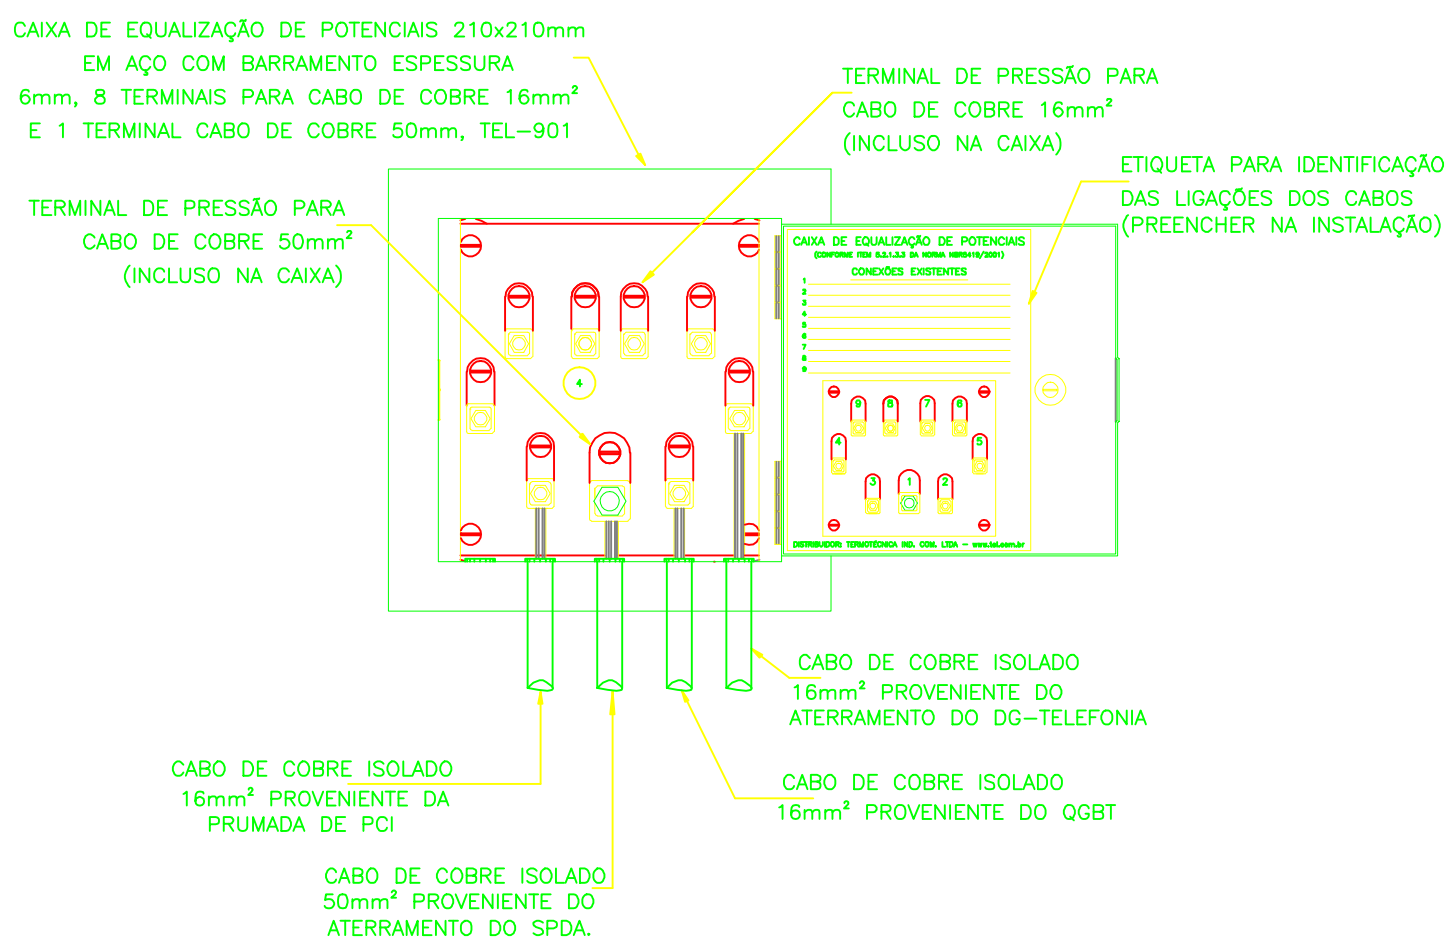

DETALHE 5
CAIXA DE EQUALIZAÇÃO DE POTENCIAIS
SEM ESCALA

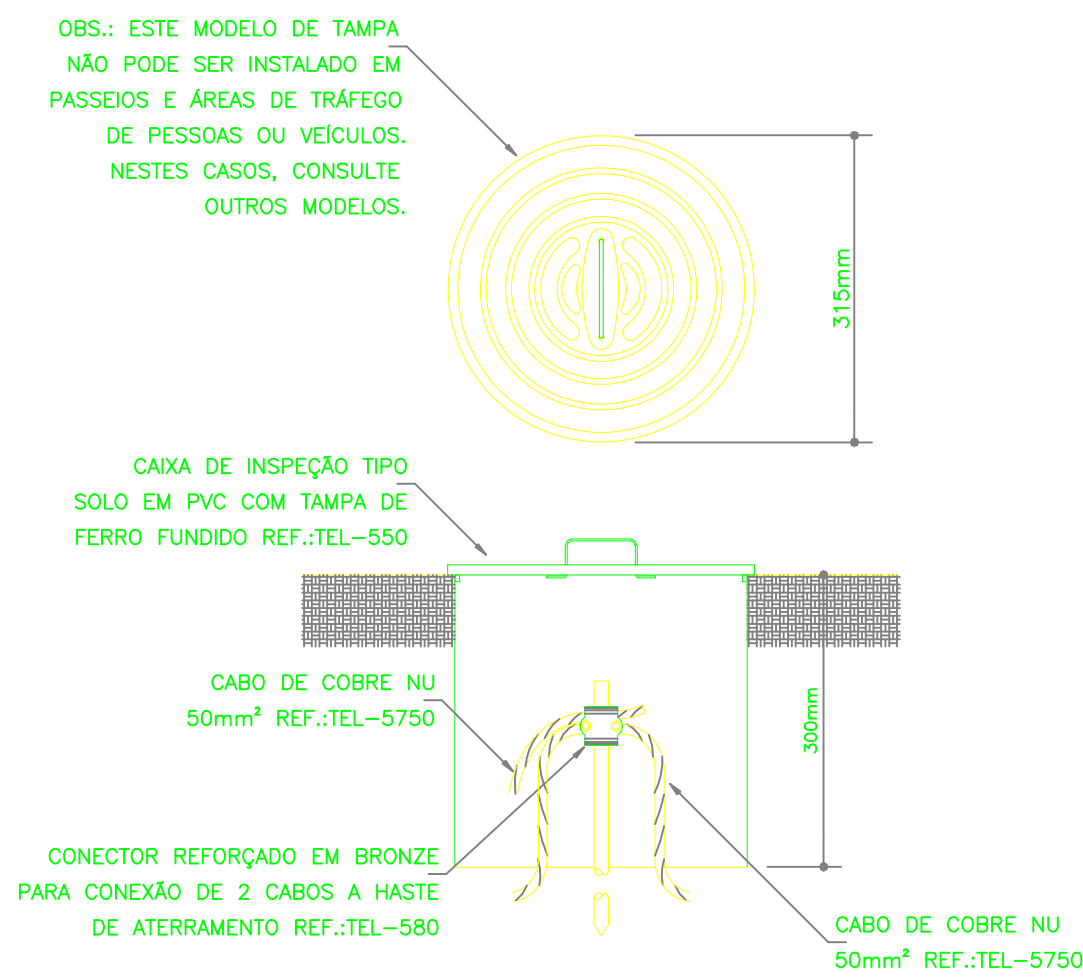

DETALHE 6
DETALHE DE INSTALAÇÃO DE CAIXA DE INSPEÇÃO TIPO SOLO
SEM ESCALA

CLIENTE: UNIVERSIDADE FEDERAL DO VALE DO JEQUITINHONHA E MUCURI		
OBRA: ENGENHARIA QUÍMICA		
RODOVIA MG 367, KM 583, N° 5000 - ALTO DA JACUBA - DIAMANTINA/MG		
AUTOR: Magna		
RESPONSÁVEL TÉCNICO: ENG. FERNANDO CÉSAR RIBEIRO DE FARIA - CREA/MG 42.116/D		
COORDENAÇÃO: ARQ. MARCELO RODRIGUES RIBEIRO - CREA/MG 112.762/D		
PRODUÇÃO: MARCOS FELIPE COELHO DE QUEIROZ		
PROJETO: SPDA		
SISTEMA DE PROTEÇÃO CONTRA DESCARGAS ATMOSFÉRICAS		
CONTEÚDO: CORTES CD E DETALHES.		
ESCALA: INDICADA		
DATA: 08/2012		
FOLHA: 02 /02		
REVISÃO:	REVISÃO:	REVISÃO:
REVISÃO:	REVISÃO:	REVISÃO: