



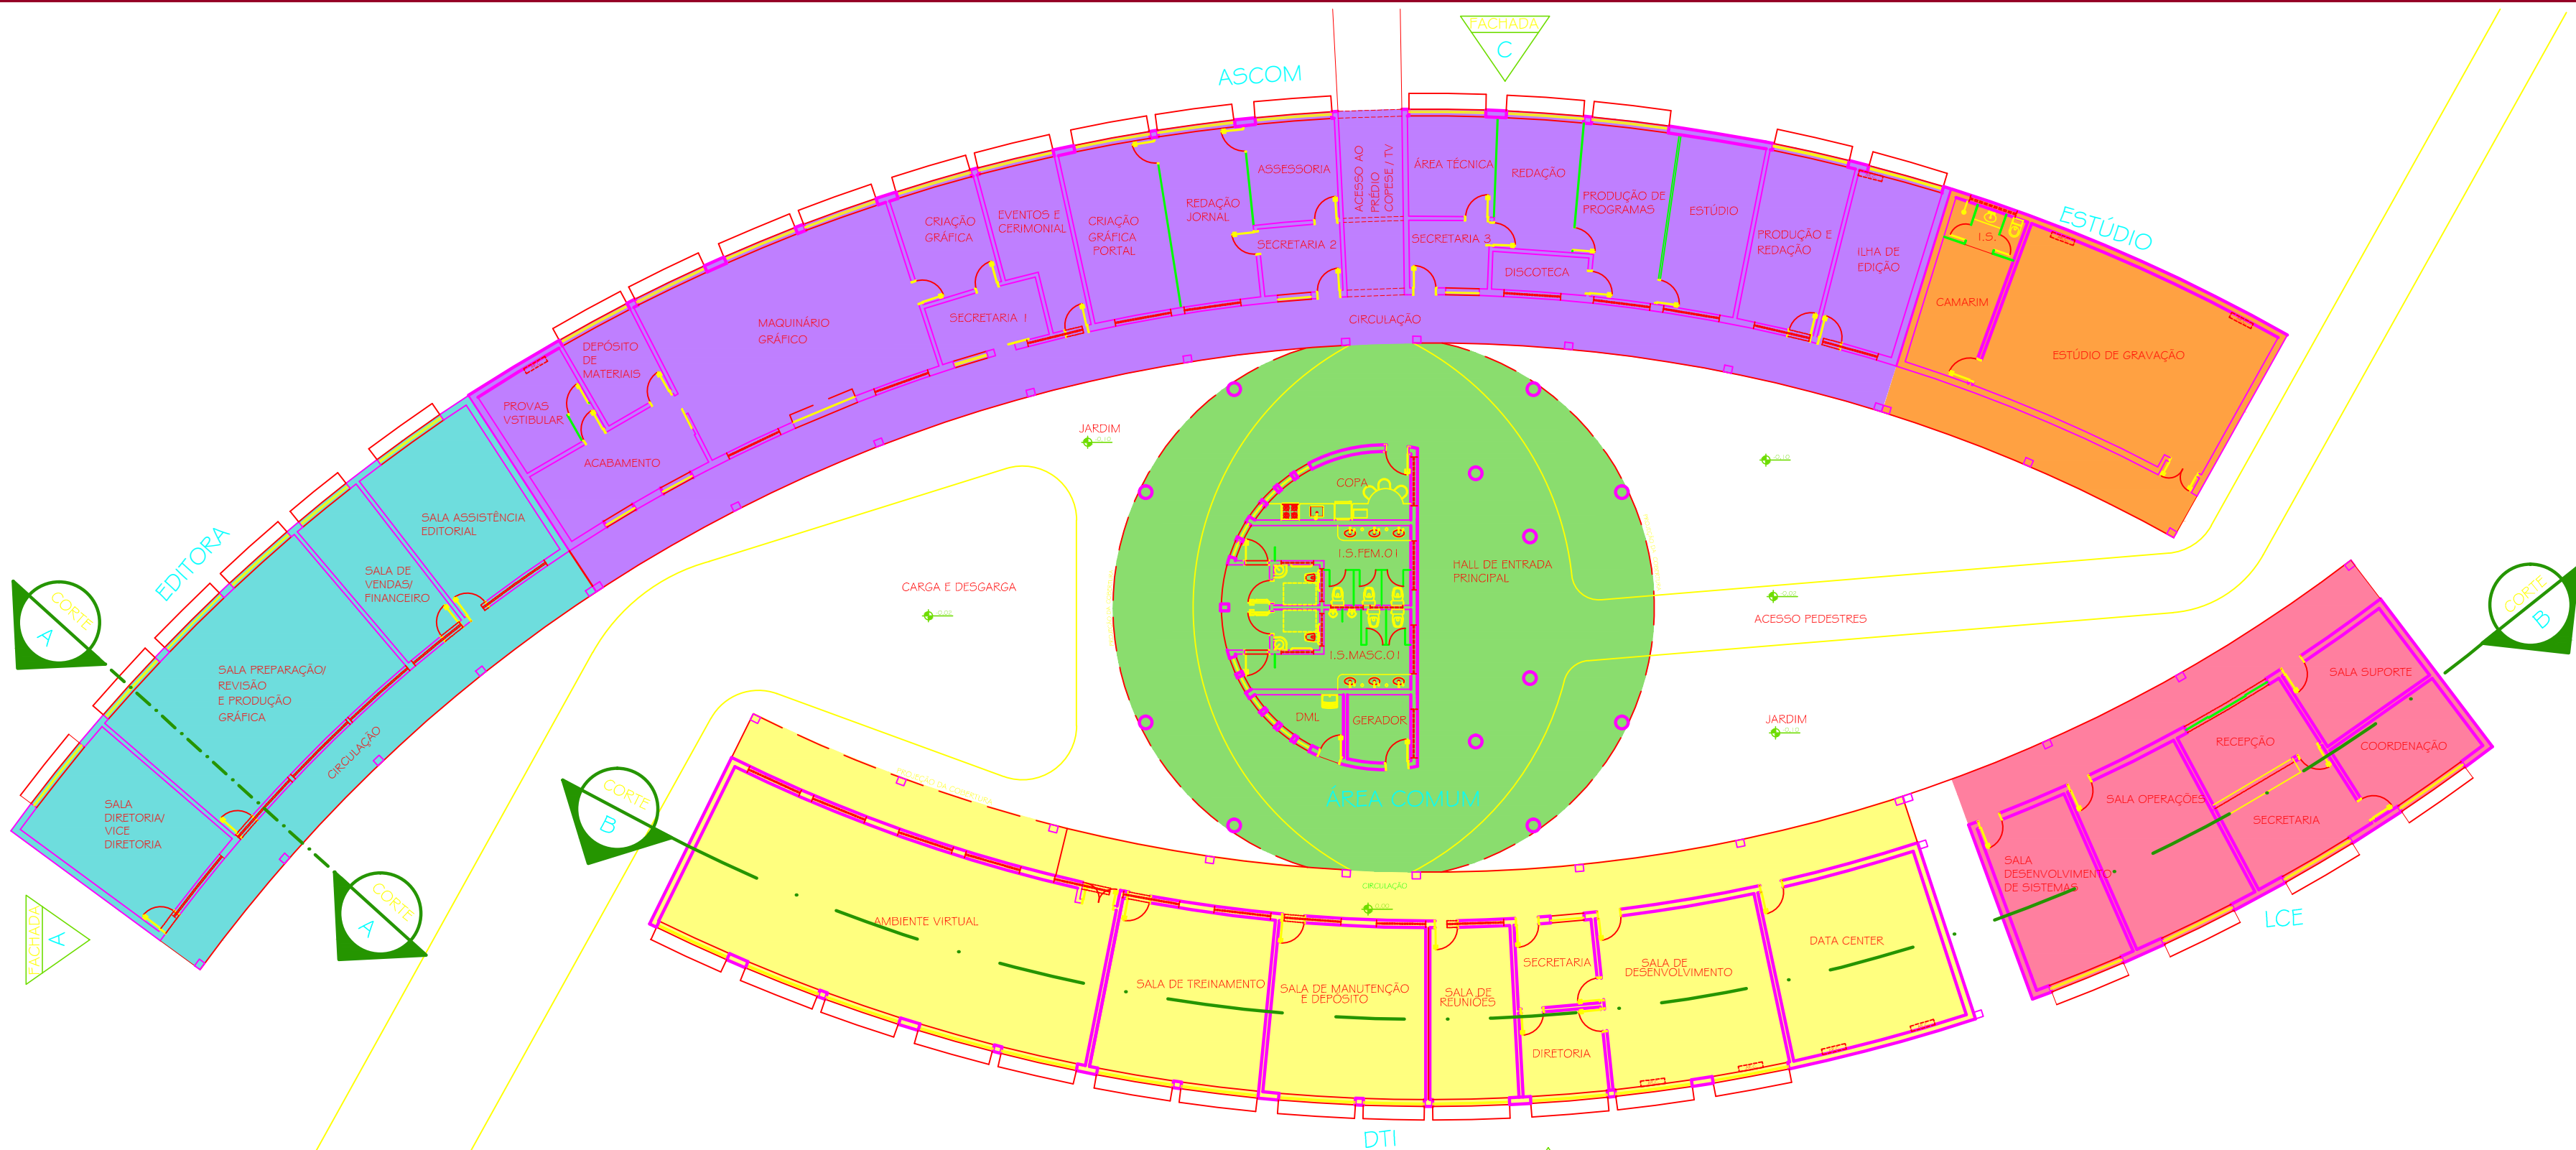

PLANTA SITUAÇÃO
ESC. 1:200

LEGENDA	
1	ARQUIVO DE AÇO
2	ARMÁRIO
3	ESTAÇÃO DE TRABALHO
4	ESTAÇÃO DE TRABALHO - 2 INTERLOCUTORES
5	FOGÃO
6	GELADEIRA
7	MESA PARA COMPUTADOR
AR.C.	AR CONDICIONADO

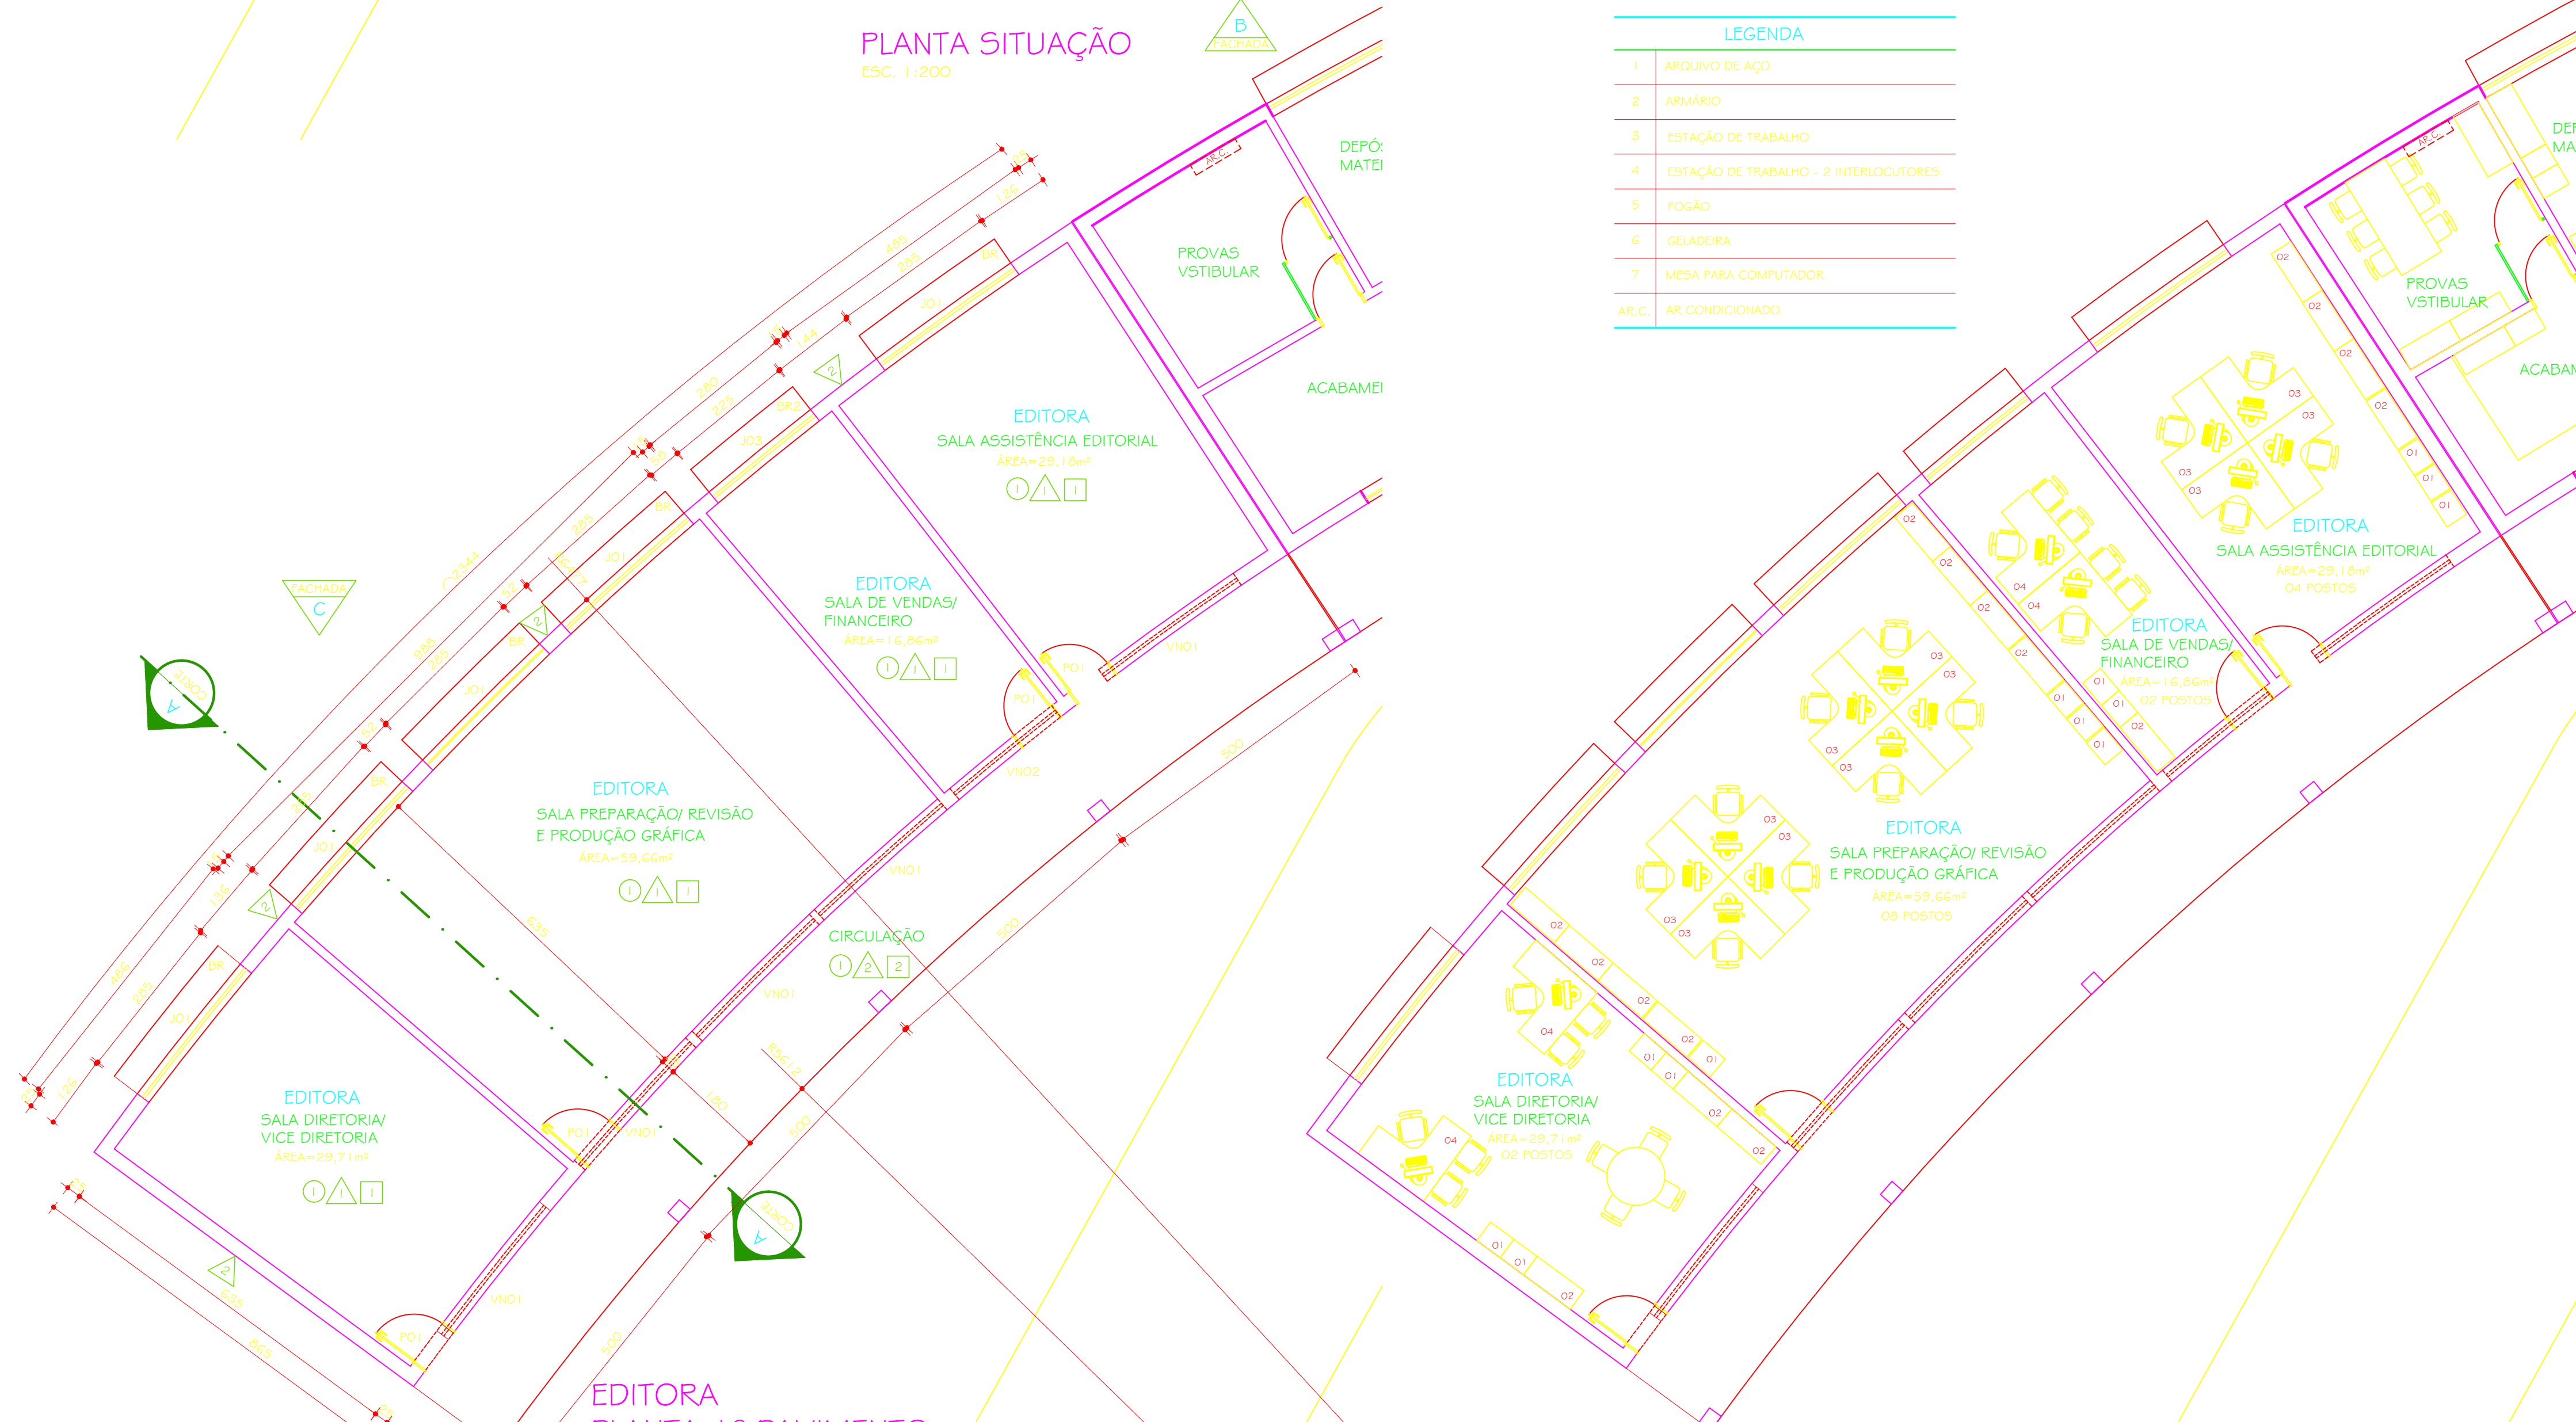

EDITORIA
PLANTA 1º PAVIMENTO

ESC. 1:75
ÁREA BRUTA = 189,15m²
ÁREA BRUTA TOTAL
(EDITORIA + L.C.E. + ESTÚDIO) = 454,92m²

EDITORIA
PLANTA LAYOUT 1º PAVIMENTO

ESC. 1:75

LEGENDA

- DTI (PRÉDIO EXISTENTE)
- ASCOM (PRÉDIO EXISTENTE)
- ÁREA COMUM (PRÉDIO EXISTENTE)
- EDITORIA (À CONSTRUIR)
- L.C.E. (À CONSTRUIR)
- ESTÚDIO (À CONSTRUIR)

TABELA GERAL REVESTIMENTOS	
PISOS	1 CERÂMICA 30x30cm PEI 4 / COR: BEGE MÉDIO
	2 CERÂMICA 30x30cm PEI 4 / COR: CINZA MÉDIO
PAREDES	1 PINTURA TINTA ACRILICA POSCA COR: PALHA
	2 PINTURA TINTA ACRILICA POSCA COR: FLAMINGO
	3 PINTURA TINTA ACRILICA POSCA COR: AZUL BRUMA
	4 BARRADO CERÂMICO II= VARIÁVEL CERÂMICA 10x10cm REF.: STRUFALDI / LINHA: IBÉRICA (OU EQUIVALENTE) COR: BRANCO GELO - COD.: 1090 COR: CATATO MÉDIO - COD.: 1180 ACIMA PINTURA COR: PALHA
TETO	1 PINTURA TINTA LATEX COR: BRANCO NEVE
	2 FORRO PVC BRANCO

TABELA GERAL ESQUADRIAS					
DESCRIÇÃO	MEDIDA	TIPO	QUANTIDADE		
			EDITORIA	L.C.E.	ESTÚDIO
PORTAS	PO1 80 x 210	ABRIR / MADEIRA	04	05	01
	PO2 60 x 200	ABRIR / ALUMINIO / BOX	-	-	02
	PO3 120 x 210	ABRIR / MADEIRA	-	-	01
	EO1 350 x 295	CORRER / BLINDEX	-	01	-
JANELAS	JO1 285 x150 x120	CORRERVEN/ALUMINIO	05	04	-
	JO2 120 x55 x240	BASCULANTEVEN/ALUMINIO	-	-	01
	JO3 225 x150 x120	CORRERVEN/ALUMINIO	01	-	-
VEN.	VNO1 285 x 40 x 255	VENEZIANA / ALUMINIO	05	04	-
	VNO2 225 x 40 x 255	VENEZIANA / ALUMINIO	01	-	-
BRISE	BR 285 x 90	BRISE HORIZONTAL	05	04	-
	BR2 265 x 90	BRISE HORIZONTAL	01	-	-

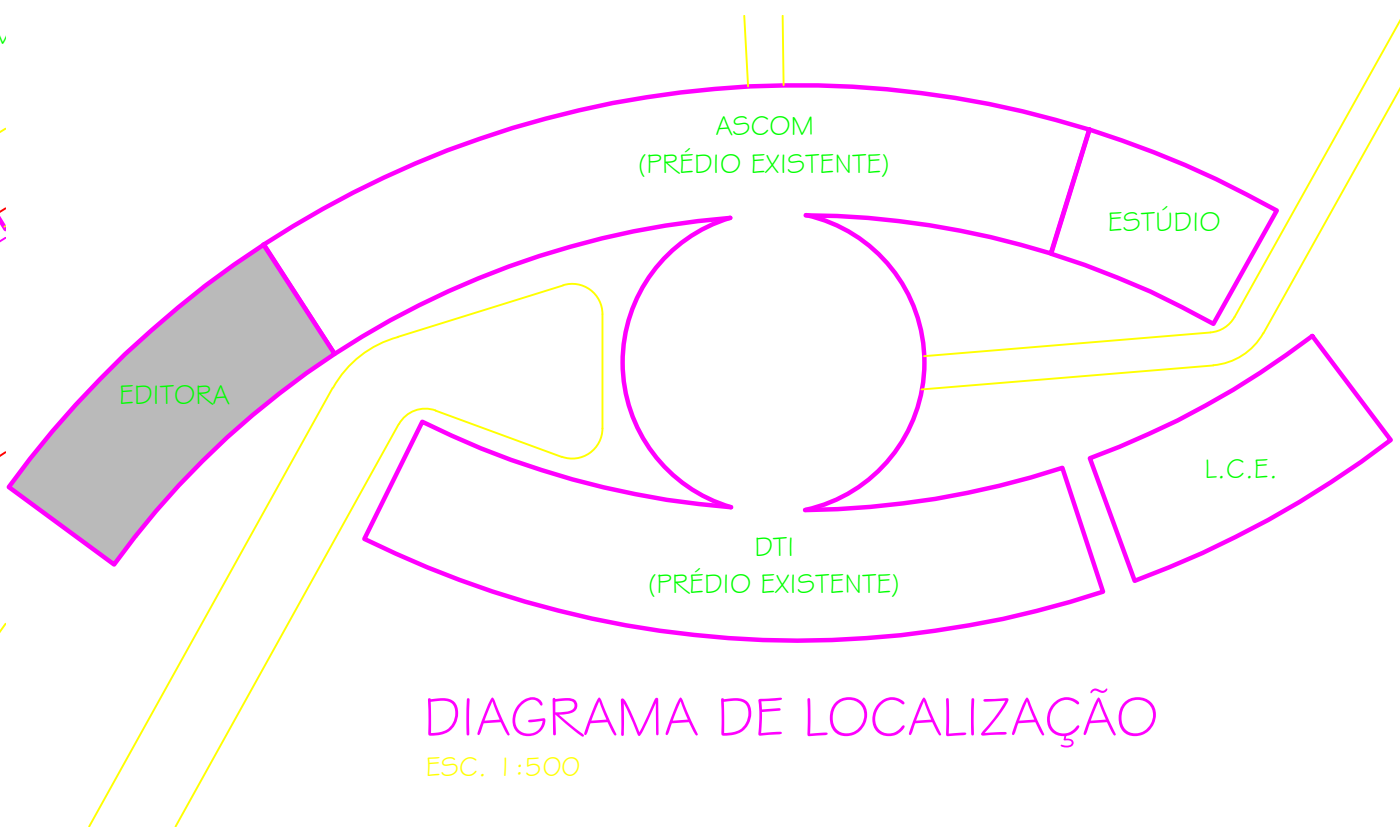


DIAGRAMA DE LOCALIZAÇÃO
ESC. 1:500

00	22.11.2011	PROJETO EXECUTIVO	
Nº	DATA	RESPONSÁVEL	DESCRIÇÃO DA REVISÃO:
FASE:			
PROJETO ARQUITETÔNICO EXECUTIVO			
OBSERVAÇÕES:			
CONFERIR MEDIDAS NA OBRA			
PRÉDIO L.C.E. / EDITORA / ESTÚDIO		Imagem não disponível. Verifique o caminho da imagem.	
CAMPUS JK / DIAMANTINA			
RODOVIA MG 367, KM 583, Nº 5000 - ALTO DA JACUBA - DIAMANTINA/MG			
PROPRIETÁRIO: UNIVERSIDADE FEDERAL DOS VALES DO JEQUITINHONHA E MUCURI		CNPJ	16.888.315/0001-57
TÍTULO			
PLANTA SITUAÇÃO / PLANTA 1º PAVIMENTO - EDITORA			
PLANTA LAYOUT 1º PAVIMENTO - EDITORA			
TREC - TOMAZ RIGOTTO ENGENHARIA E CONSTRUÇÕES LTDA			
CREA 27.670 - MG			
VERSÃO:	DATA:	AUTOCAD:	FOLHA:
VERSAO I	22.11.2011		02/08
ARQUIVO: UFVJM_LCE-EDIT.-EST._ARQEX_VO1 F02-04_R00			