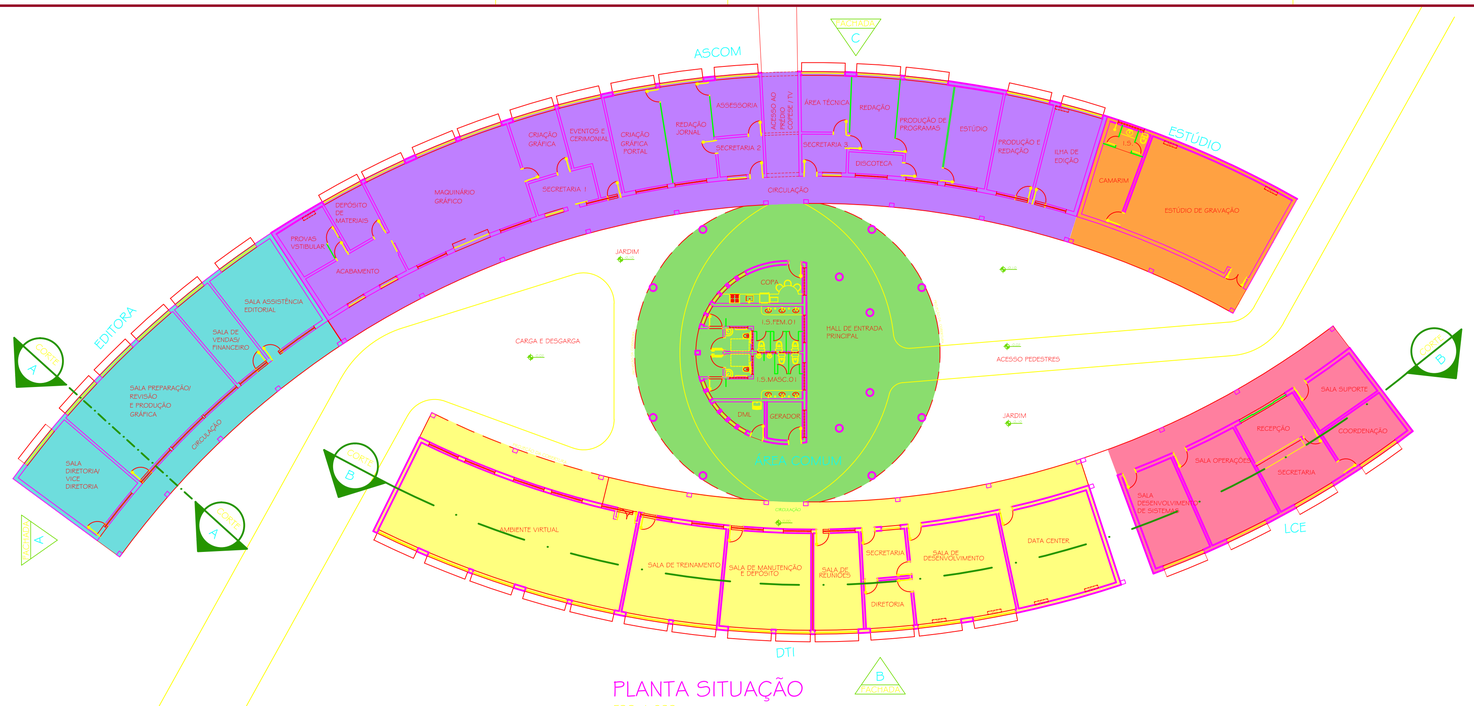

PLANTA SITUAÇÃO
ESC. 1:200

LEGENDA

- DTI (PRÉDIO EXISTENTE)
- ASCOM (PRÉDIO EXISTENTE)
- ÁREA COMUM (PRÉDIO EXISTENTE)
- EDITORA (A CONSTRUIR)
- L.C.E. (A CONSTRUIR)
- ESTÚDIO (A CONSTRUIR)

TABELA GERAL REVESTIMENTOS

PISOS	1	CERÂMICA 30x30cm PEI 4 / COR: BEGE MÉDIO
	2	CERÂMICA 30x30cm PEI 4 / COR: CINZA MÉDIO
PAREDES	A	PINTURA TINTA ACRÍLICA FOSCA COR: PALHA
	B	PINTURA TINTA ACRÍLICA FOSCA COR: FLAMINGO
	C	PINTURA TINTA ACRÍLICA FOSCA COR: AZUL BRUMA
	4	BARRADO CERÂMICO H= VARIÁVEL CERÂMICA 10x10cm REF.: STRUFALDI / LINHA: IBÉRICA (OU EQUIVALENTE) COR: BRANCO GELO - CÓD.: 1090 COR: MOSTAZA - CÓD.: 1120 COR: CATANO MÉDIO - CÓD.: 1180 ACIMA PINTURA COR: PALHA
TETO	1	PINTURA TINTA LATÉX COR: BRANCO NEVE
	2	FORRO PVC BRANCO

TABELA GERAL ESQUADRIAS

DESCRIÇÃO		MEDIDA	TIPO	QUANTIDADE		
				EDITORA	L.C.E.	ESTÚDIO
PORTAS	P01	80 x 210	ABRIR / MADEIRA	04	05	01
	P02	60 x 200	ABRIR / ALUMÍNIO / BOX	-	-	02
	P03	120 x 210	ABRIR / MADEIRA	-	-	01
	C01	350 x 285	CORRER / BUNDEX	-	01	-
JANELAS	J01	265 x 150 x120	CORRER/VEN./ALUMÍNIO	05	04	-
	J02	180 x55 x240	BASCULANTE/VEN./ALUMÍNIO	-	-	01
	J03	225 x 150 x120	CORRER/VEN./ALUMÍNIO	01	-	-
VEN.	VN01	225 x 40 x 255	VENEZIANA / ALUMÍNIO	05	04	-
	VN02	225 x 40 x 255	VENEZIANA / ALUMÍNIO	01	-	-
BRISE	BR1	265 x 90	BRISE HORIZONTAL	05	04	-
	BR2	269 x 90	BRISE HORIZONTAL	01	-	-

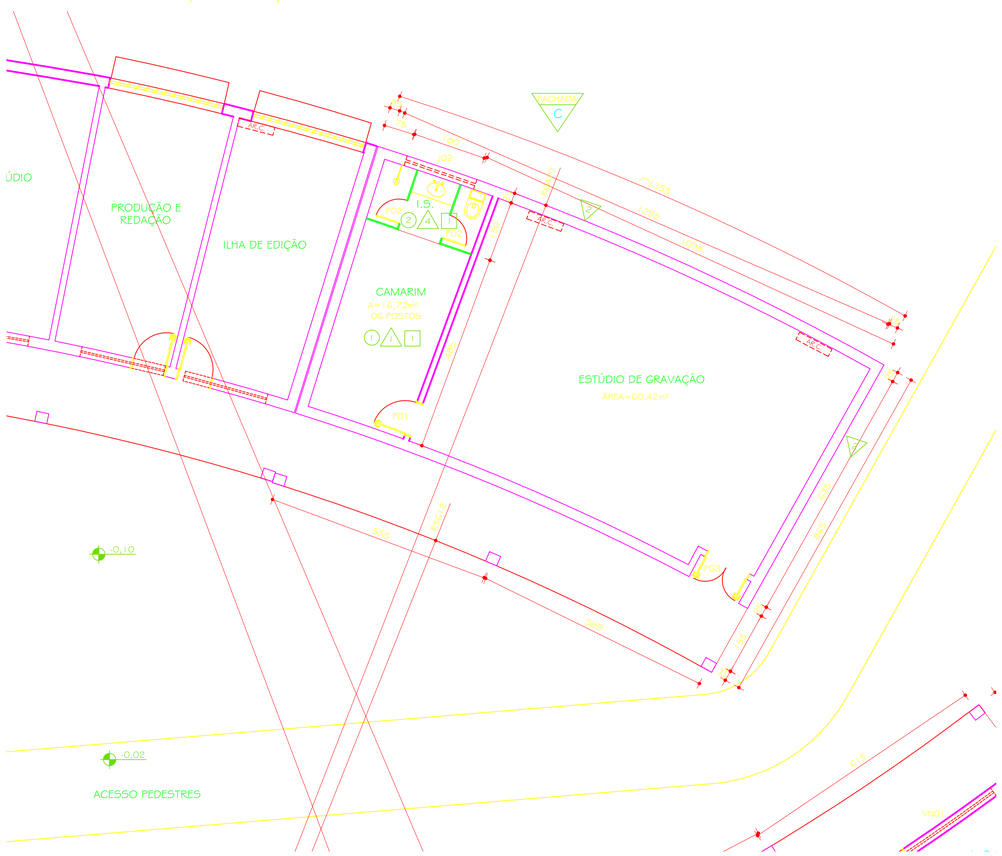

ESTÚDIO
PLANTA 1º PAVIMENTO
ESC. 1:75

ÁREA BRUTA = 108,77m²

ÁREA BRUTA TOTAL
(EDITORA + L.C.E. + ESTÚDIO) = 454,92m²

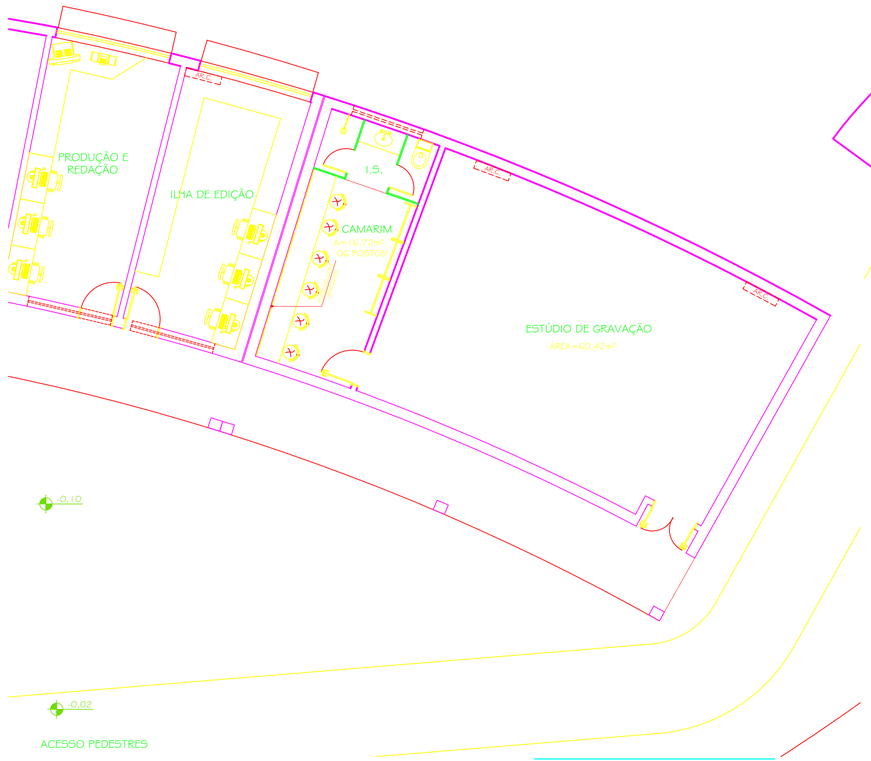

ESTÚDIO
PLANTA LAYOUT 1º PAVIMENTO
ESC. 1:75

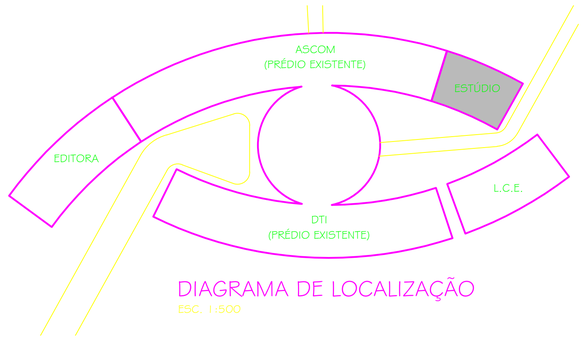

DIAGRAMA DE LOCALIZAÇÃO
ESC. 1:500

LEGENDA

1	ARQUIVO DE AÇO
2	ARMÁRIO
3	ESTAÇÃO DE TRABALHO
4	ESTAÇÃO DE TRABALHO - 2 INTERLOCUTORES
5	FOGÃO
6	GELADEIRA
7	MESA PARA COMPUTADOR
AR.C.	AR CONDICIONADO

REV.	DATA	RESPONSÁVEL	DESCRIÇÃO DA REVISÃO:
00	22.11.2011		PROJETO EXECUTIVO

FASE: PROJETO ARQUITETÔNICO EXECUTIVO

OBSERVAÇÕES: CONFERIR MEDIDAS NA OBRA

PRÉDIO L.C.E. / EDITORA / ESTÚDIO
CAMPUS JK / DIAMANTINA

RODOVIA MG 367, KM 583, Nº 5000 - ALTO DA JACUBA - DIAMANTINA/MG

PROPRIETÁRIO: UNIVERSIDADE FEDERAL DOS VALES DO JEQUITINHONHA E MUCURI — CNPJ: 16.888.315/0001-57

TÍTULO: PLANTA SITUAÇÃO / PLANTA 1º PAVIMENTO - ESTÚDIO
PLANTA LAYOUT 1º PAVIMENTO - ESTÚDIO

TREC - TOMAZ RIGOTTO ENGENHARIA E CONSTRUÇÕES LTDA
CREA 27.670 - MG

VERSÃO:	DATA:	AUTOCAD:	FOLHA:
VERSAO 1	22.11.2011		04/08

ARQUIVO: UFVJM_LCE-EDIT.-EST._ARQEX_V01F02-04_R00