


FACHADA B
ESC. 1:100



DIAGRAMA DE LOCALIZAÇÃO
FACHADA B
ESC. 1:200

LEGENDA
PRÉDIO EXISTENTE
PRÉDIO A CONSTRUIR

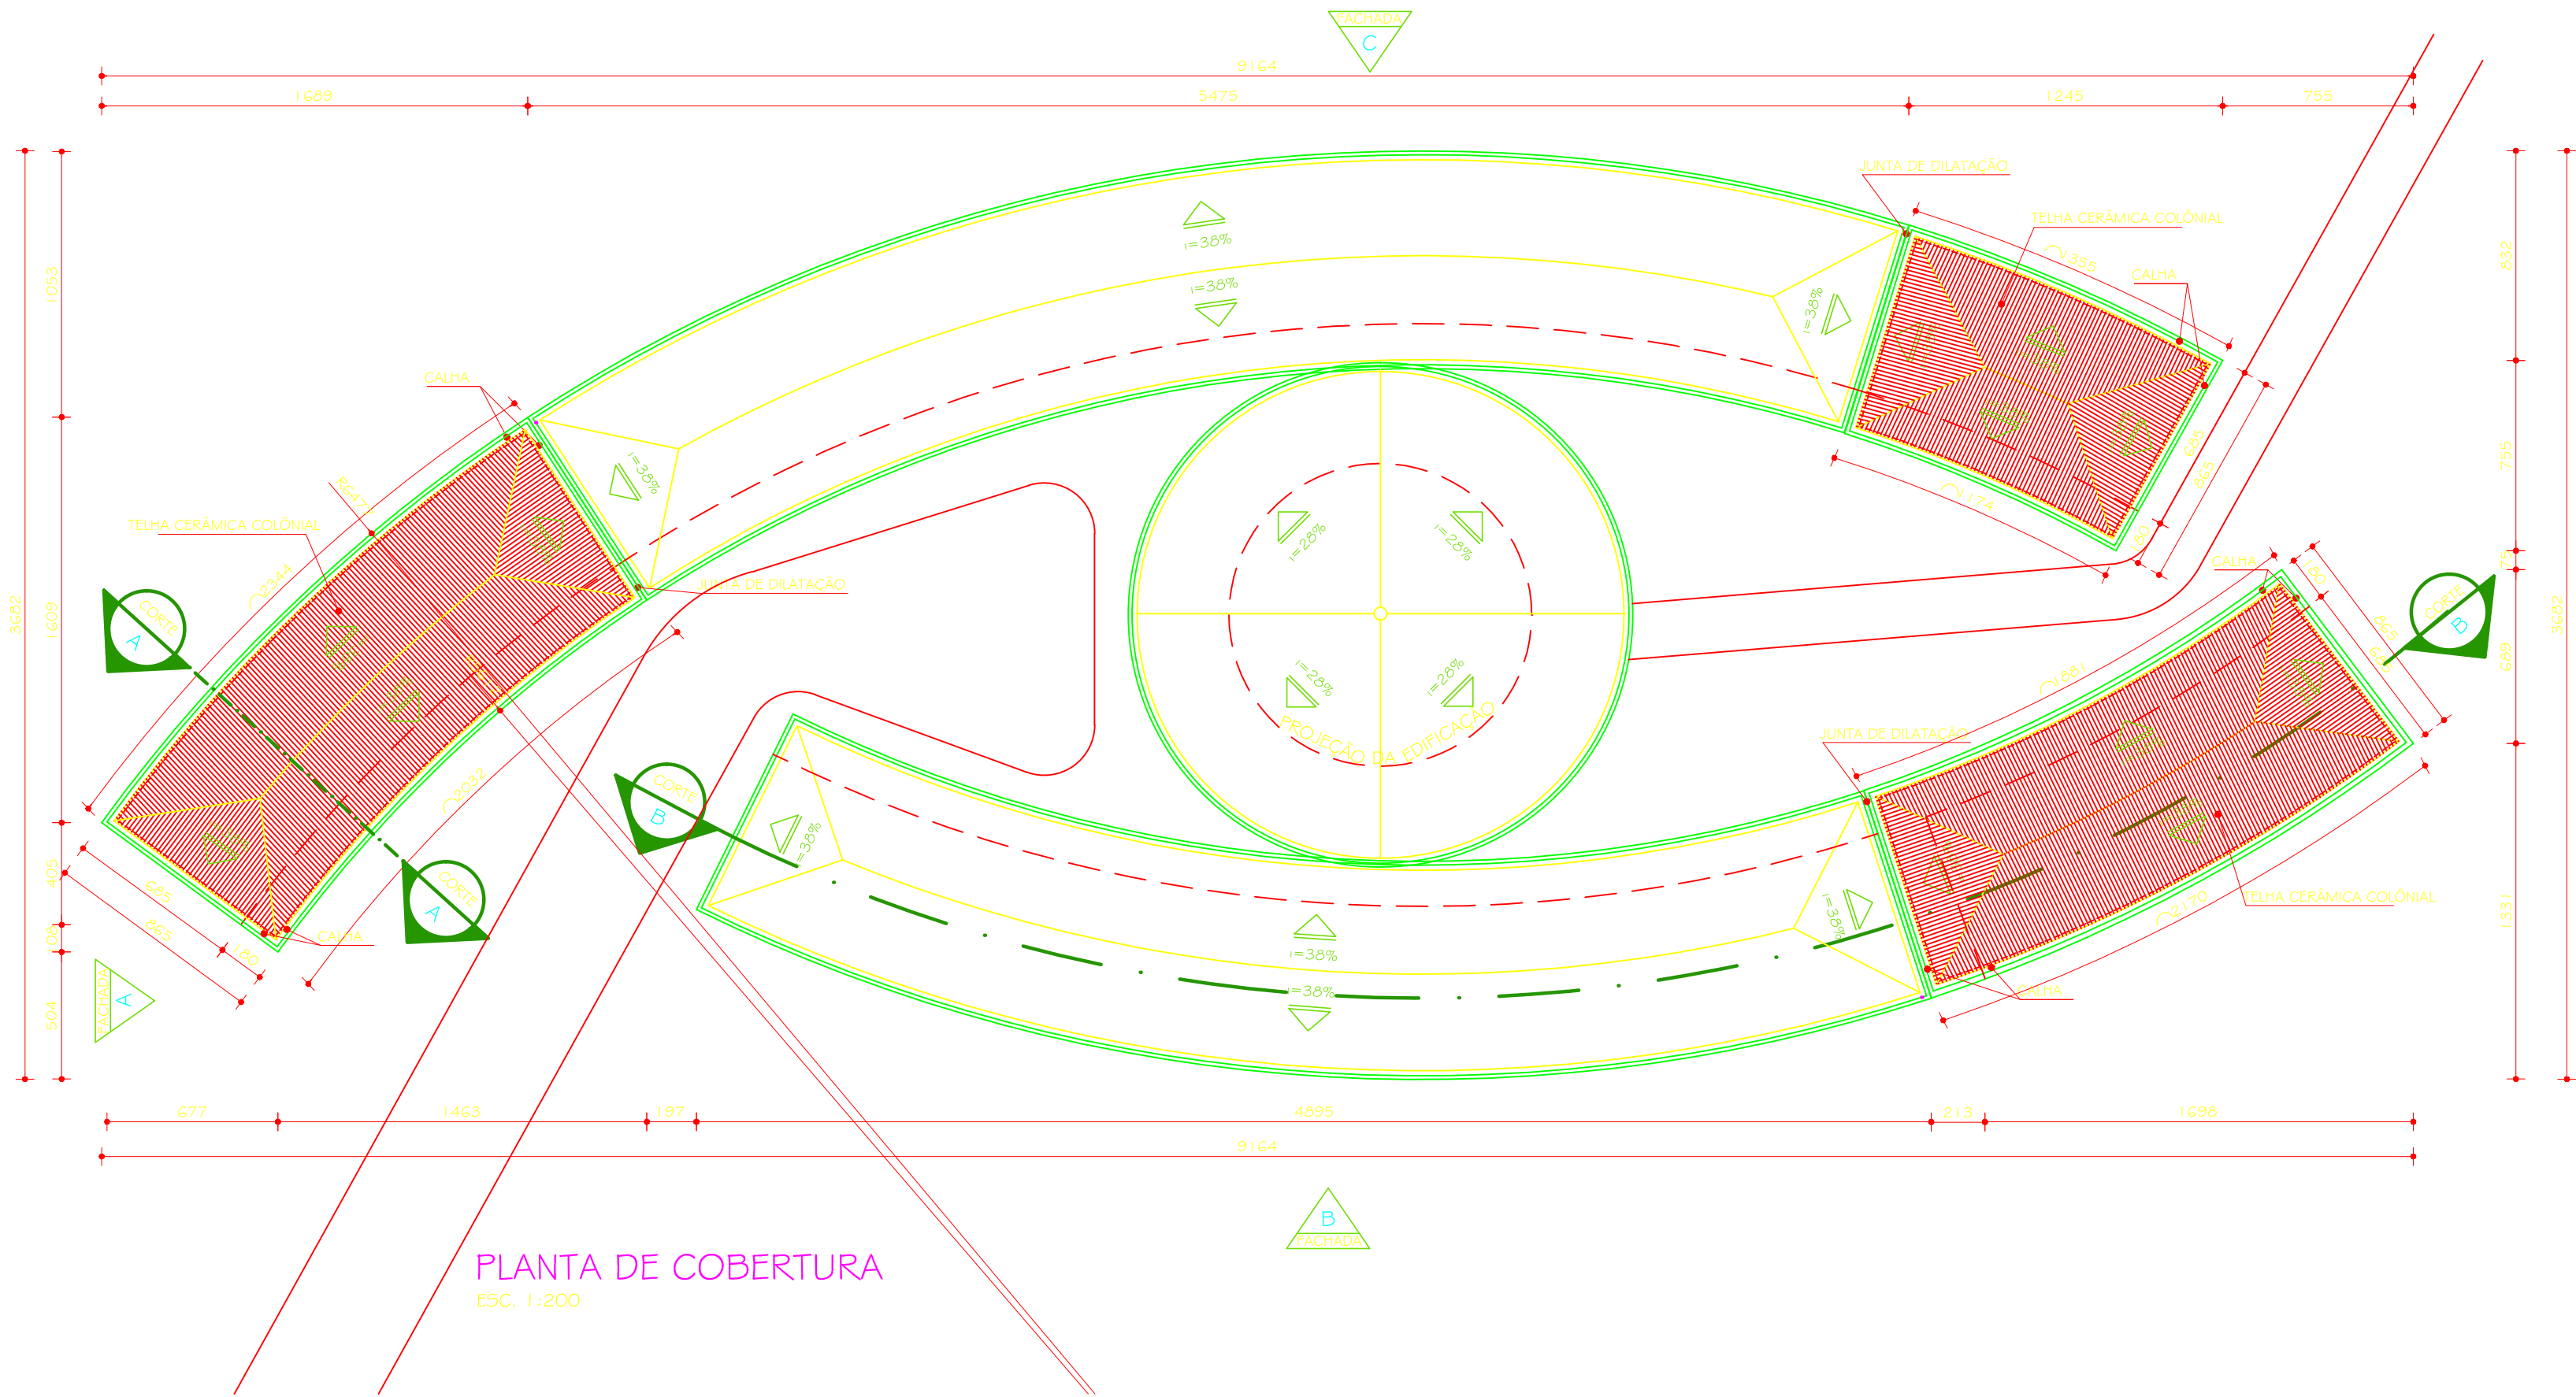

PLANTA DE COBERTURA
ESC. 1:200

TABELA GERAL REVESTIMENTOS	
PISOS	1 CERÂMICA PEI 4 / COR. BEGE MÉDIO
	2 CERÂMICA PEI 4 / COR. CINZA MÉDIO
PAREDES	1 PINTURA TINTA ACRÍLICA FOSCA COR. PALHA
	2 PINTURA TINTA ACRÍLICA FOSCA COR. FLAMINGO
	3 PINTURA TINTA ACRÍLICA FOSCA COR. AZUL BRILHA
	4 BARRADO CERÂMICO 11x11 60x60 CERÂMICA 30x60cm REF. ELIANE / LINHA: BETON WHITE 30x60cm COR: BRANCO BARRADO 11x5cm ARDÓSIA POUÇA ACABAMENTO ABALADO COR VERDE ANGRA
TETO	1 PINTURA TINTA LATEX COR: BRANCO NEVE
	2 FORRO PVC BRANCO

PROJETO ARQUITETÔNICO EXECUTIVO	
OBSERVAÇÕES	
CONFERIR MEDIDAS NA OBRA	
PRÉDIO L.C.E. / EDITORA / ESTÚDIO CAMPUS JK / DIAMANTINA	
RODOVIA MG 367, KM 583, Nº 5000 - ALTO DA JACUBA - DIAMANTINA/MG	
PROPRIETÁRIO: UNIVERSIDADE FEDERAL DOS VALES DO JEQUITINHONHA E MUCURI	
CNPJ: 16.888.315/0001-57	
TÍTULO	
FACHADA B / PLANTA DE COBERTURA	
TREC - TOMAZ RIGOTTO ENGENHARIA E CONSTRUÇÕES LTDA CREA 27.670 - MG	
VERSÃO: VERSAO 1	DATA: 22.11.2011
AUTOCAD:	FOLHA: 05/08
ARQUIVO: UFVJM_LCE-EDIT-EST_ARQEX_VO1F05-06_R00	